План фундаментів на відмітці -0,900

М 1:100

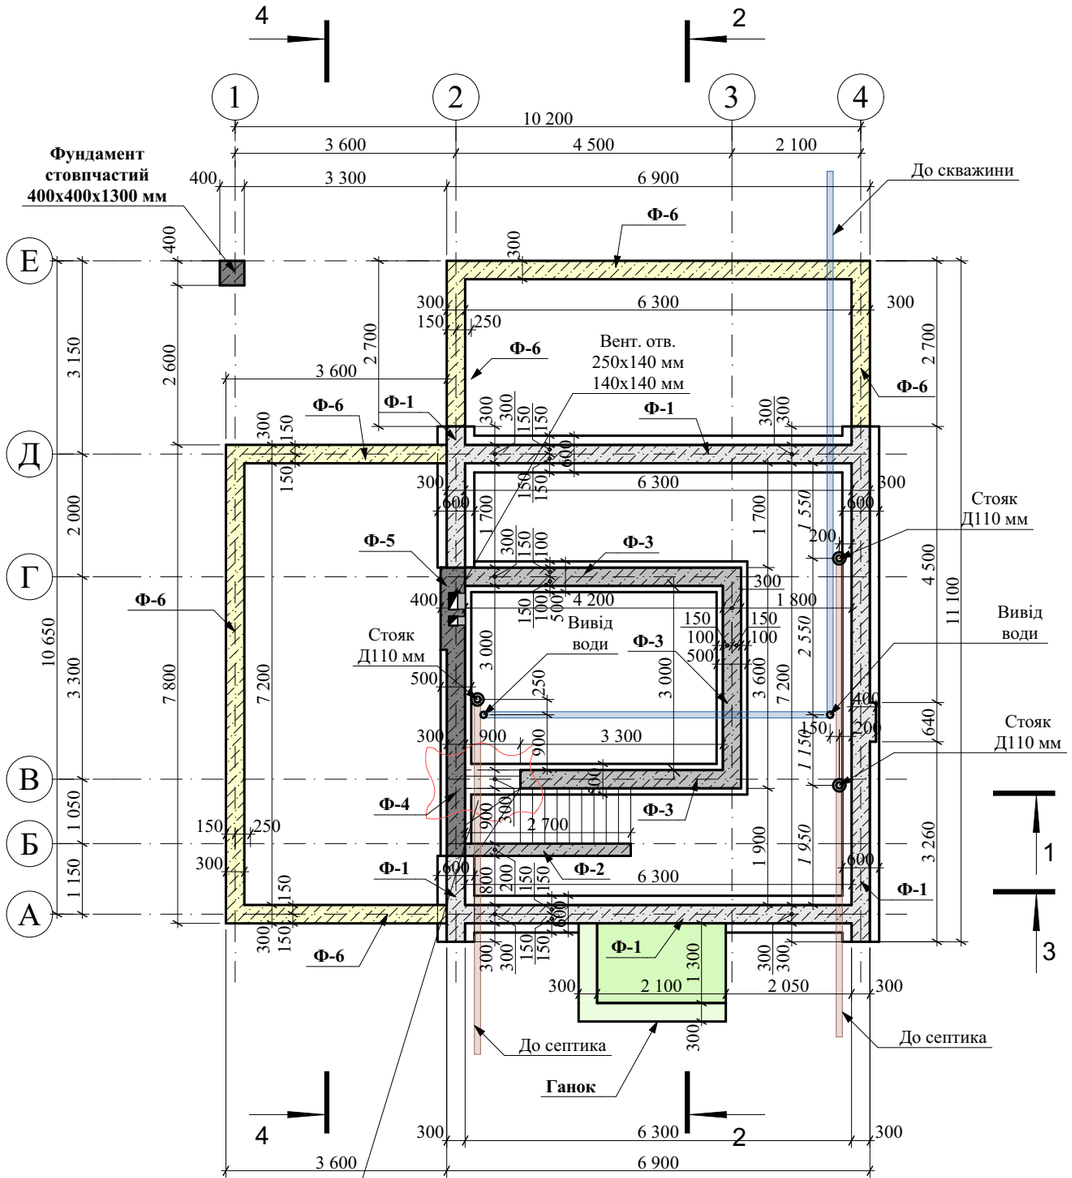

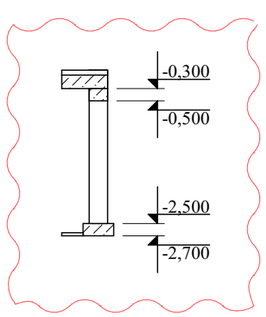

Ф-1

М 1:25

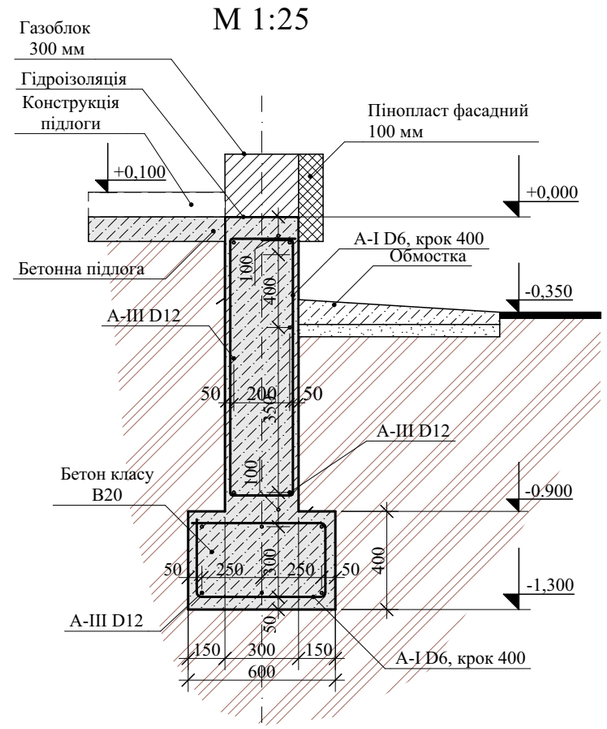

Ф-6

М 1:25

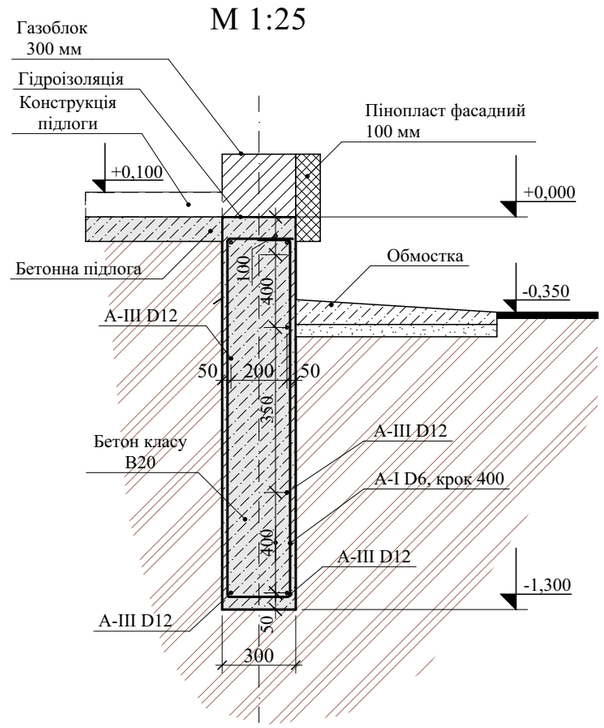

Примітки:
1. За відмітку ±0,000 м прийнято рівень бетонної підлоги 1-го поверху;
2. Насипний грунт та рослинний шар підлягає повній заміні ущільненим щебенем;
3. Грунт (або пісок) засипки ущільнити до густини g=1,75 т/м3;

				АБ		
Зм.	Арк.	№докум.	Підпис	Дата	Будівництво садового будинку на території урочища "Бортничі" , Золочівська сільська рада Бориспільського району Київської області	
					Стадия	Лист	Листов
Розробив		Ляшук В.І.			Садовий будинок	ЕП	14	
					План фундаментів. Фундамент Ф-1, Ф-6	ФОП Ляшук В.І. Кв. Сертифікат Серія АР №010154	

СОГЛАСОВАНО:

Взамен инв. N

Подпись и дата

Инв. N подл.