



Розробив:	
Перевірив:	
Дата публікації:	03.08.2025

ІНДИВІДУАЛЬНИЙ ЖИТЛОВИЙ БУДИНОК
Житомирська область

25.ХДР.0013-ЖО-11.0x9.0-122
Архітектурний розділ

План розміщення архітектурних споруд та інженерних комунікацій (М 1:200)

Аркуш	04
Всього	53




Експлікація приміщень 1-го поверху

№	Найменування	Площа
1.1	Тамбур	3,47
1.2	Котельня	8,59
1.3	Коридор	7,13
1.4	С/В	6,63
1.5	Кабінет	11,16
1.6	Спальня	11,16
1.7	Кухня-вітальня	23,47
1.8	Тераса	22,42
1.9	Ганок	8,56
		102,59 м²

Умовні позначення

	- газоблок 300/200/600 мм.
	- газоблок 200/200/600 мм.
	- газоблок 100/200/600 мм.

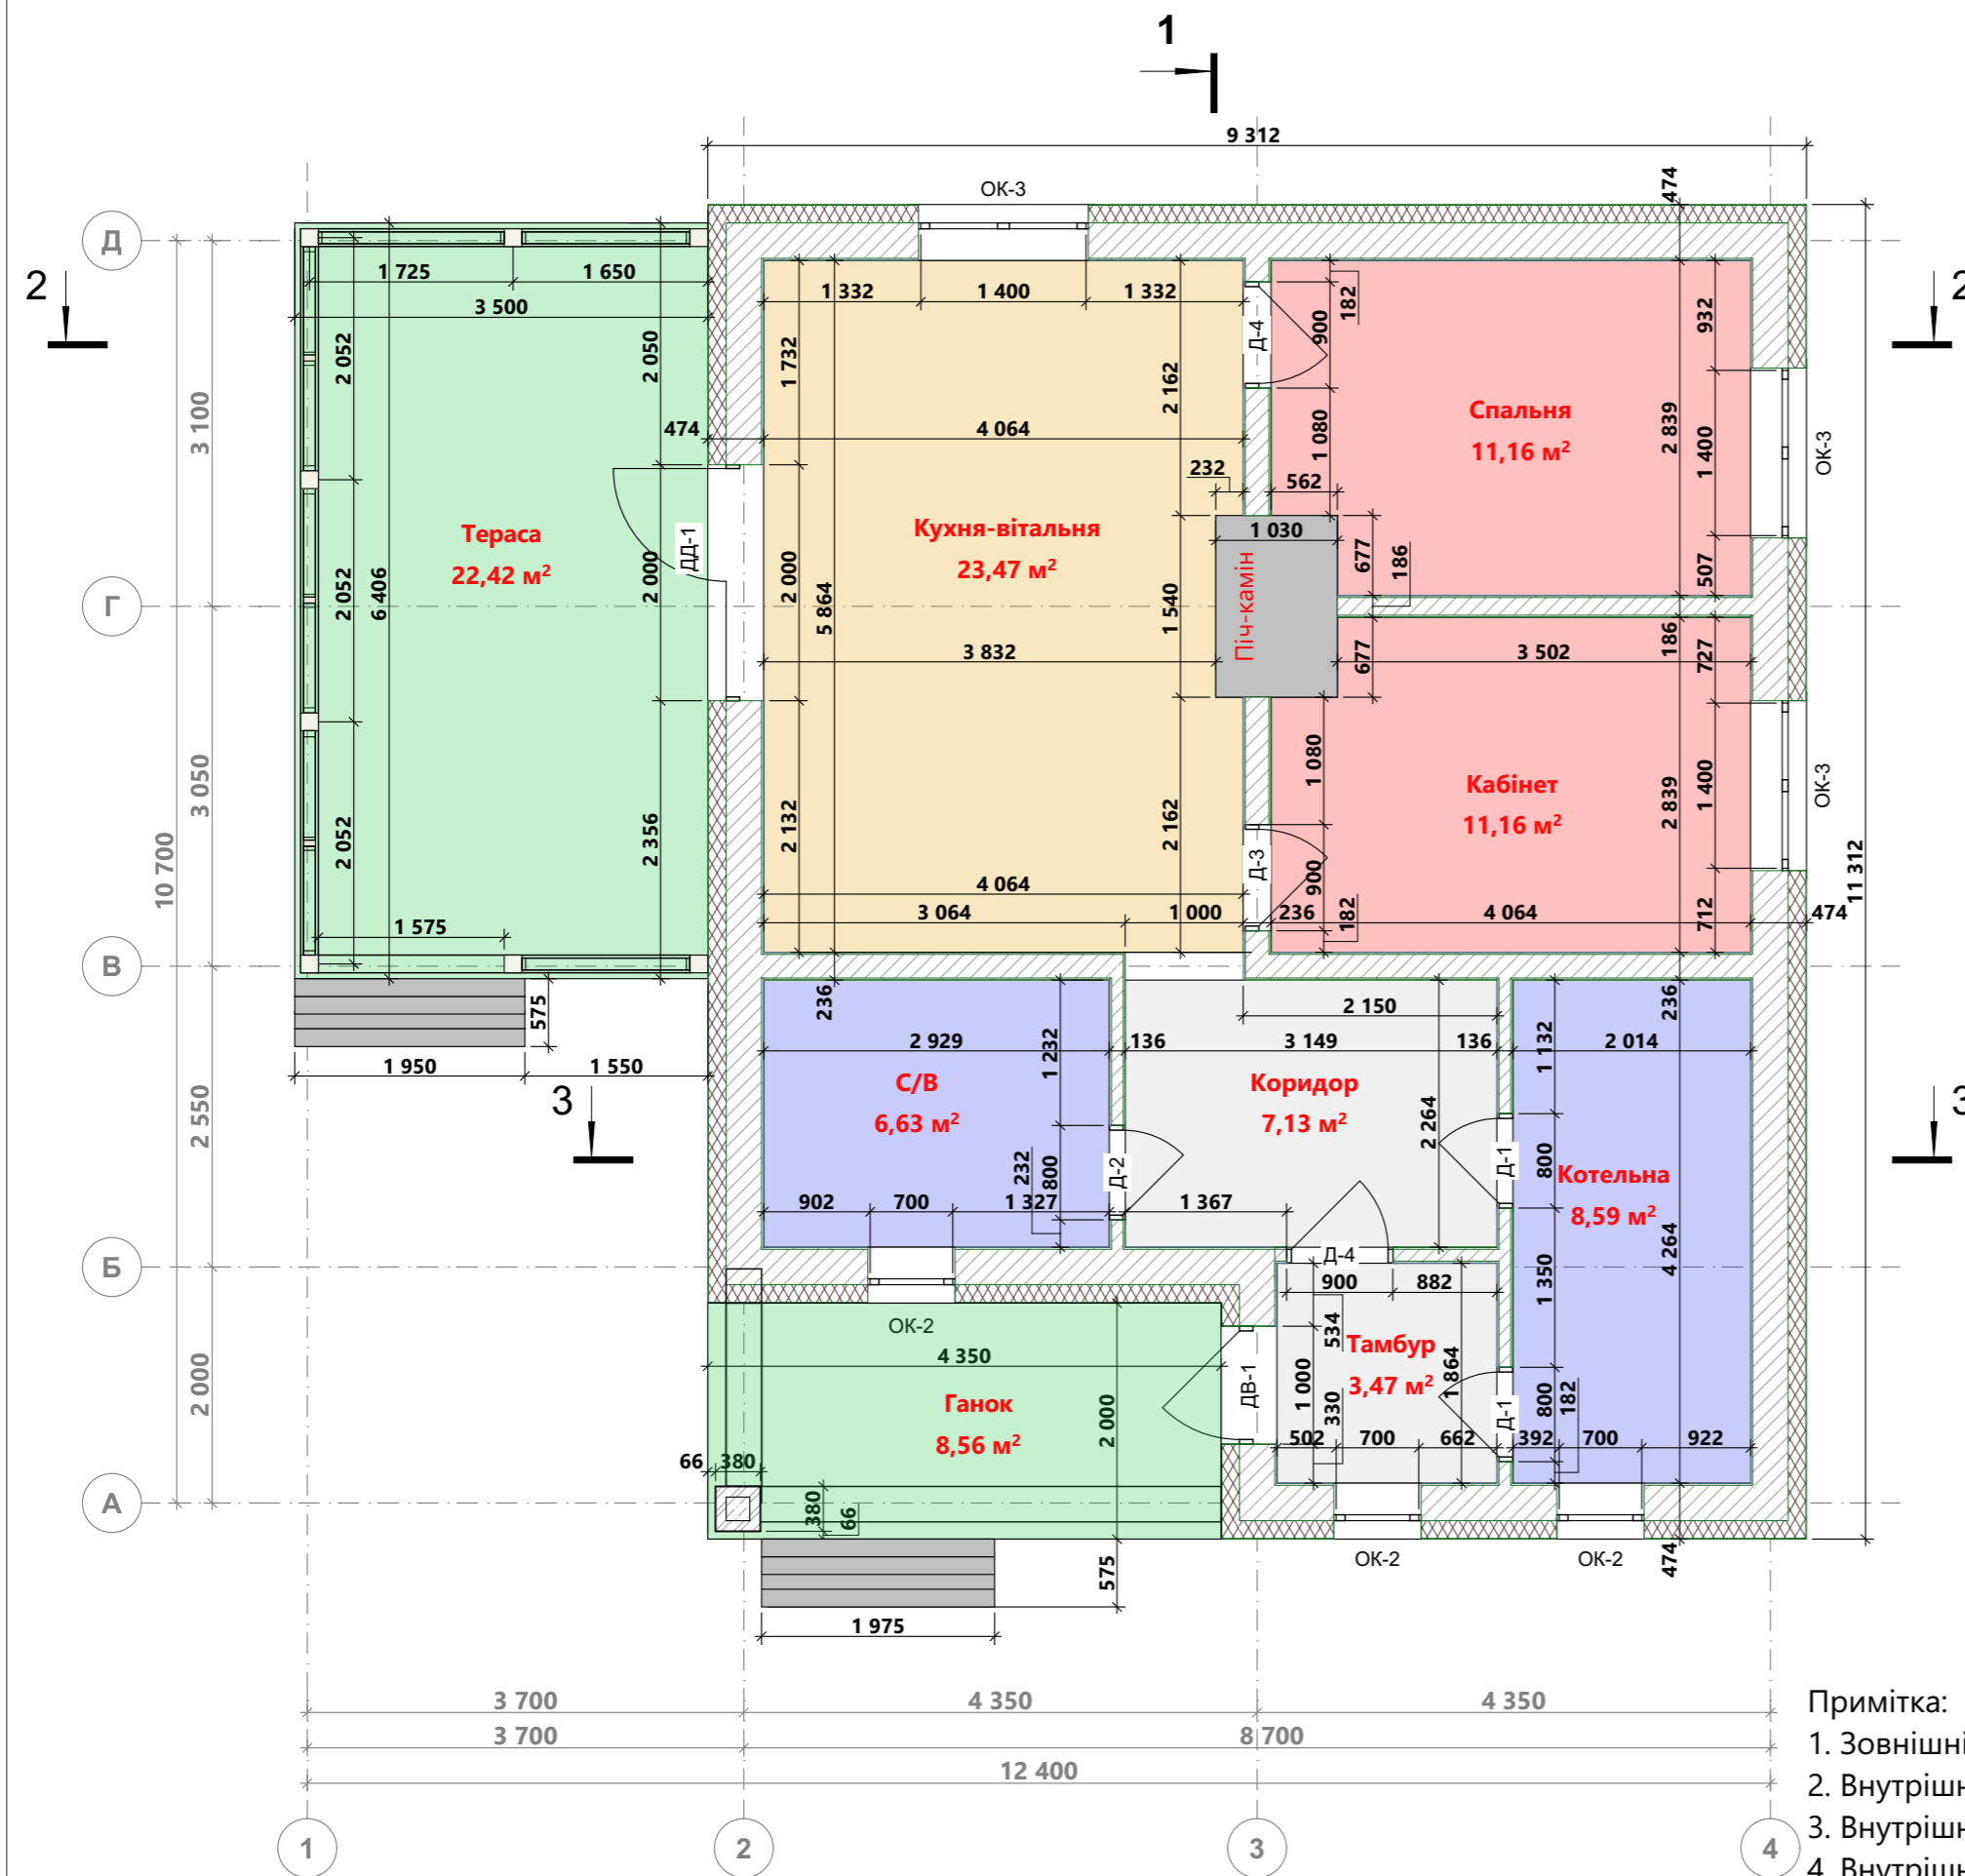

Примітка:

1. Зовнішні стіни: газоблок D400 300x200x600 мм.
2. Внутрішні несучі стіни: газоблок D400 200x200x600 мм.
3. Внутрішні перегородки: газоблок D400 100x200x600 мм, 200x200x600 мм.
4. Внутрішнє оздоблення: штукатурка, фарбування
5. Зовнішнє оздоблення: утеплення пінополістеролом 150 мм., декоративна штукатурка.

Розробив:		ІНДИВІДУАЛЬНИЙ ЖИТЛОВИЙ БУДИНОК	25.ХДР.0013-ЖО-11.0x9.0-122	План 1-го поверху	Аркуш	05	HIDARO
Перевірив:					Всього	53	
Дата публікації:	03.08.2025	Житомирська область	Архітектурний розділ				