


3x12 (36) мод., IP30

від ЩР-1
ВВГнгд 5x4 мм²

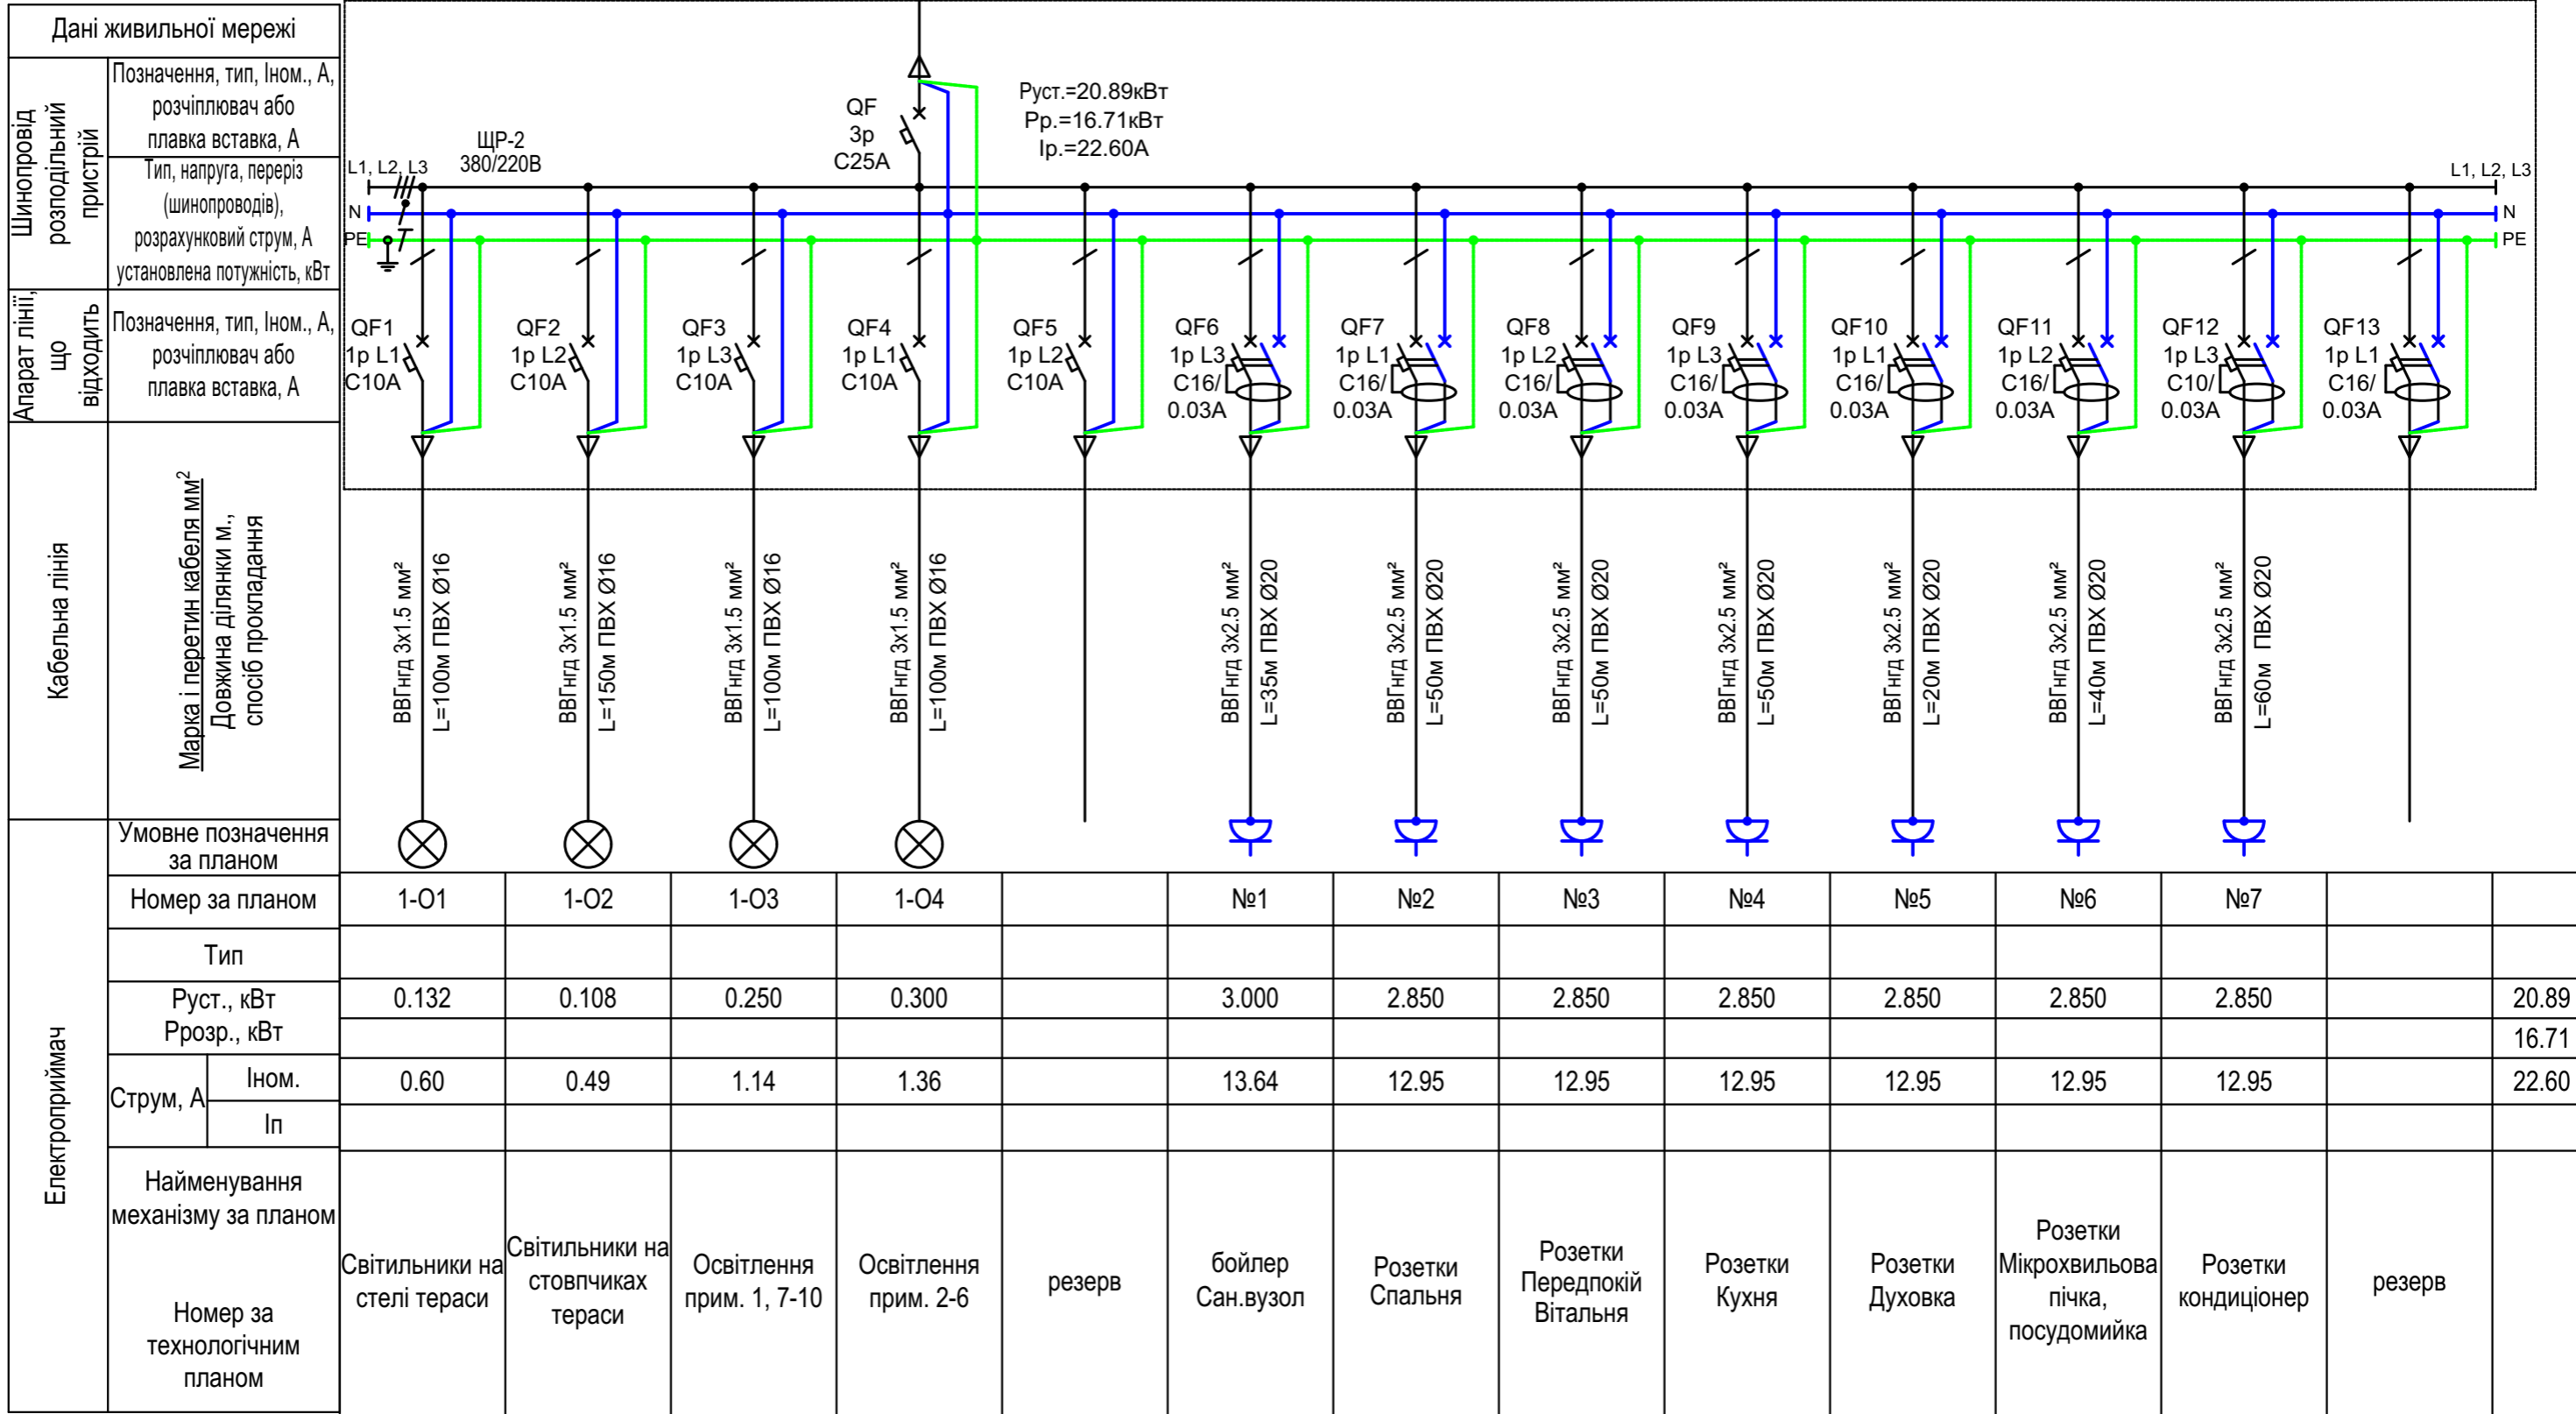

Умовне позначення за планом		1-01	1-02	1-03	1-04		№1	№2	№3	№4	№5	№6	№7		
Номер за планом		1-01	1-02	1-03	1-04		№1	№2	№3	№4	№5	№6	№7		
Тип															
Руст., кВт		0.132	0.108	0.250	0.300		3.000	2.850	2.850	2.850	2.850	2.850	2.850		20.89
Ррозр., кВт															16.71
Струм, А	Іном.	0.60	0.49	1.14	1.36		13.64	12.95	12.95	12.95	12.95	12.95	12.95		22.60
	Іп														
Найменування механізму за планом		Світильники на стелі тераси	Світильники на стовпчиках тераси	Освітлення прим. 1, 7-10	Освітлення прим. 2-6	резерв	бойлер Сан.вузол	Розетки Спальня	Розетки Передпокій Вітальня	Розетки Кухня	Розетки Духовка	Розетки Мікрохвильова пічка, посудомийка	Розетки кондиціонер	резерв	
Номер за технологічним планом															

						VILLA ROMARIO 02/23-ETP		
						с.Космач, вул. Завоєли, Косівського району, Івано-Франківської обл.		
Зм.	Кільк.	Арк.	Недок.	Підп.	Дата	Гостьовий житловий будинок.		
Розробив		Коваленко			10.23			
Перевірів						Принципова електрична схема щита ЩР-2		
Н. контр.								
						Стадія	Аркуш	Аркушів
						Р	5	