3х12 (36) мод., IP30

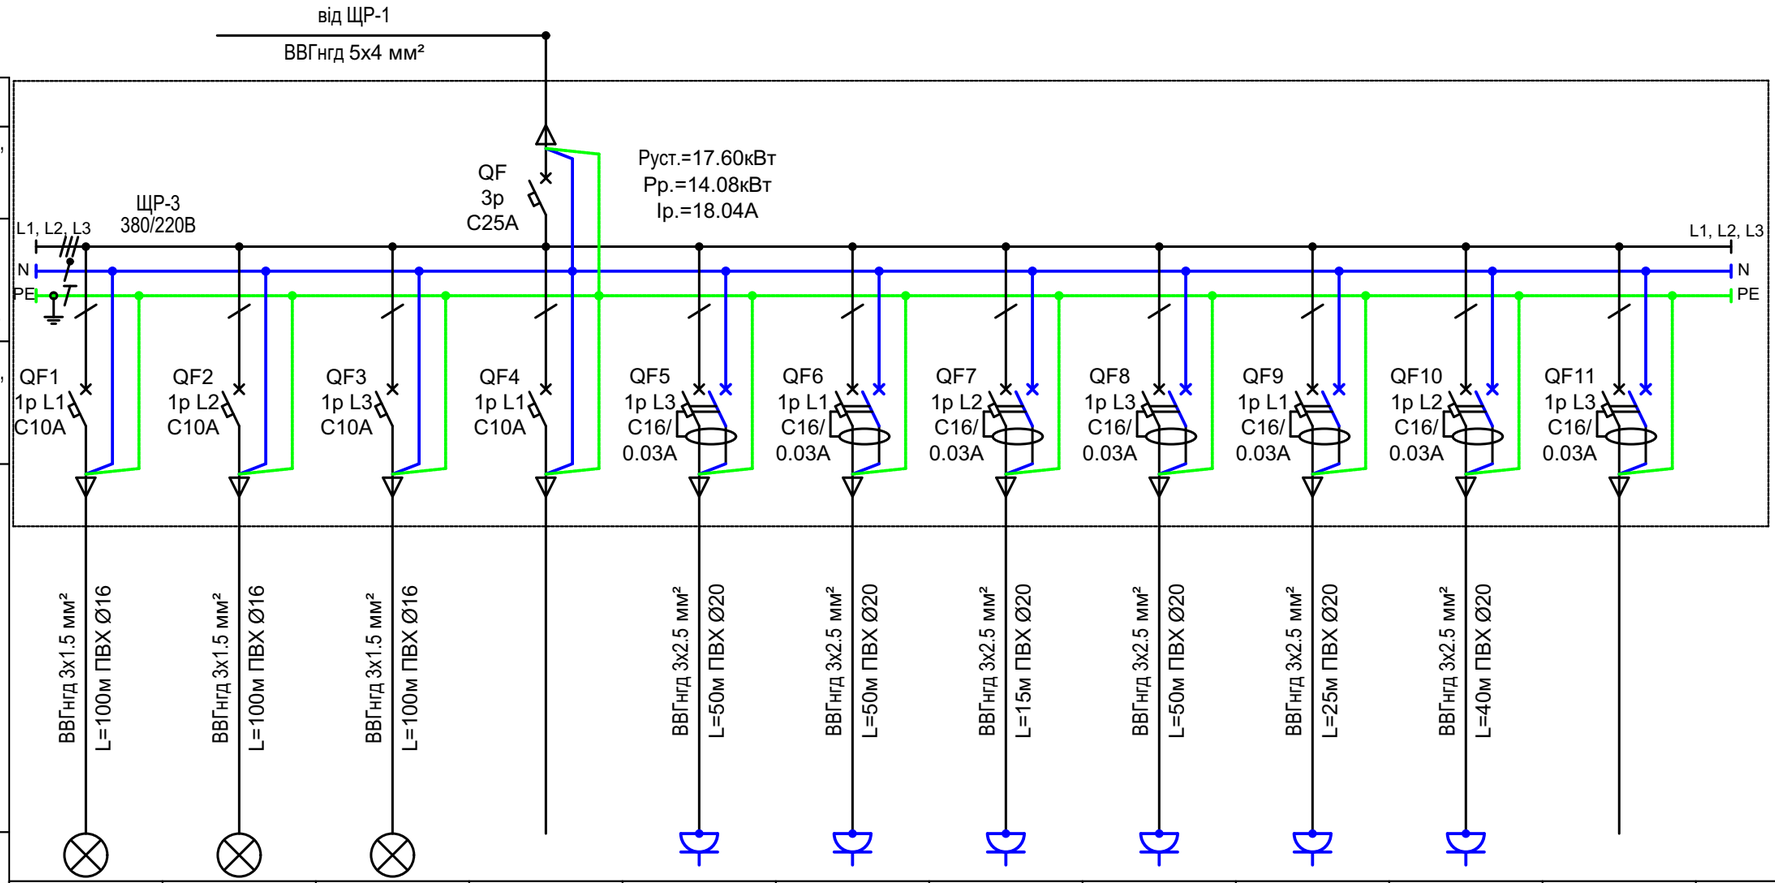

Електроприймач													
Дані живильної мережі													
Шинопровід розподільний пристрій	Позначення, тип, Іном., А, розчіплювач або плавка вставка, А												
	Тип, напруга, переріз (шинопроводів), розрахунковий струм, А установлена потужність, кВт												
Апарат лінії, що відходить	Позначення, тип, Іном., А, розчіплювач або плавка вставка, А												
Кабельна лінія	Марка і перетин кабеля мм², Довжина ділянки м., спосіб прокладання	ВВГнгд 3х1.5 мм² L=100м ПВХ Ø16	ВВГнгд 3х1.5 мм² L=100м ПВХ Ø16	ВВГнгд 3х1.5 мм² L=100м ПВХ Ø16		ВВГнгд 3х2.5 мм² L=50м ПВХ Ø20	ВВГнгд 3х2.5 мм² L=50м ПВХ Ø20	ВВГнгд 3х2.5 мм² L=15м ПВХ Ø20	ВВГнгд 3х2.5 мм² L=50м ПВХ Ø20	ВВГнгд 3х2.5 мм² L=25м ПВХ Ø20	ВВГнгд 3х2.5 мм² L=40м ПВХ Ø20		
	Умовне позначення за планом												
	Номер за планом	2-О1	2-О2	2-О3		№11	№12	№13	№14	№15	№16		
	Тип												
	Руст., кВт	0.150	0.200	0.150		2.850	2.850	2.850	2.850	2.850	2.850		17.60
	Ррозр., кВт												14.08
	Струм, А Іном.	0.68	0.91	0.68		12.95	12.95	12.95	12.95	12.95	12.95		18.04
	Струм, А Ір												
	Найменування механізму за планом	Освітлення прим. 19-21	Освітлення прим. 13-18	Освітлення прим. 22-24	резерв	бойлер Сан.вузол прим. 24	Розетки прим. 22	бойлер Сан.вузол прим. 16	Розетки прим. 13-15	бойлер Сан.вузол прим. 21	Розетки прим. 19,20	резерв	
	Номер за технологічним планом												

Зм.	Кільк.	Арк.	№док.	Підп.	Дата	VILLA ROMARIO 02/23-ETP			
						с.Космач, вул. Завоєли, Косівського району, Івано-Франківської обл.			
Розробив		Коваленко			10.23	Гостьовий житловий будинок.	Стадія	Аркуш	Аркушів
Перевірив							Р	6	
Н. контр.						Принципова електрична схема щита ЩР-3			