


Експлікація приміщень першого поверху

Позн. на плані	Найменування
1	Передпокій
2	Вітальня
3	Кухня
4	Кладова продуктова
5	Бойлерна-котельня
6	Сан. вузол
7	Спальня
8	Ванна кімната
9	Сан.вузол
10	Кладова підсходова

Умовні позначки:

	- вимикач однополюсний для відкритої проводки;
	- вимикач однополюсний для захищеної проводки;
	- вимикач двополюсний для відкритої проводки;
	- вимикач двополюсний для захищеної проводки;
	- перемикач однополюсний для захищеної проводки;
	- перемикач двополюсний для захищеної проводки;
	- точечний світильник;
	- підвісний світильник;
	- світильник стельовий;
	- бра;
	- LED стрічка-світильник;
	- щит розподільний;
	- підйом кабелю;
	- спуск кабелю;
	- Лінія мережі робочого освітлення ~220 В;
	- Лінія мережі аварійного освітлення ~220 В кабелем (N)НХН-FE 180/E 30;
	- Лінія мережі робочого освітлення ~220 В кабелем ВВГнгд;
	- Світильники світлодіодні евакуаційні;
	- Світильник аварійний;

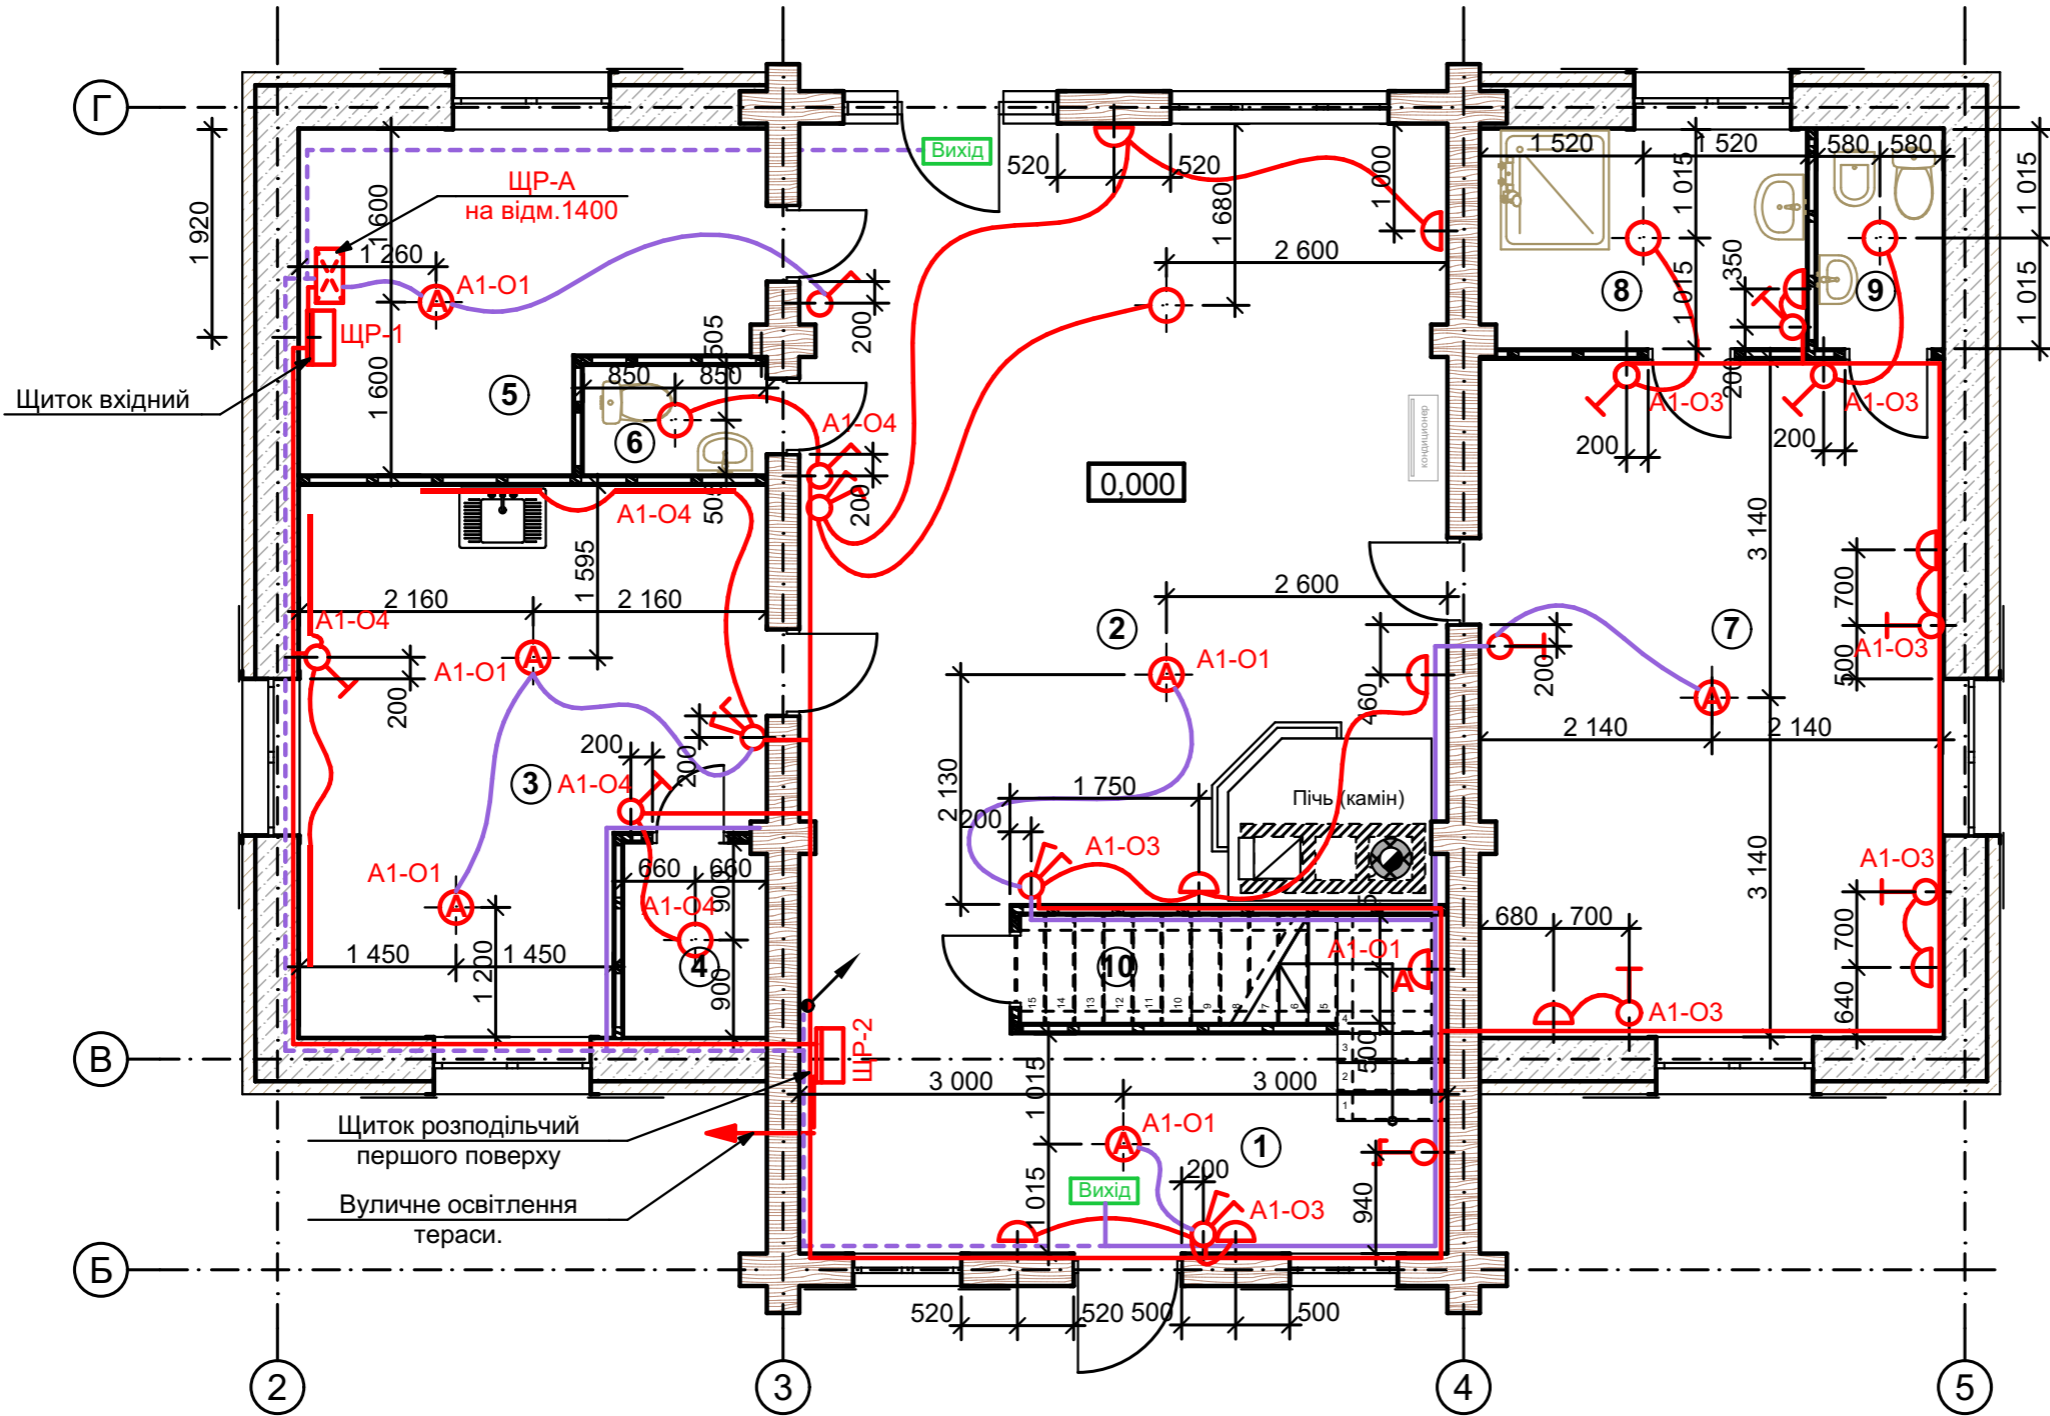

Вказівки монтажу:

- аркуш розглядати разом із електричною принциповою схемою щитів (див. проект);
 - мереж і виконуються кабелем з мідними жилами марки ВВГнг-нд у металорукаві по дерев'яним стінам або відкрито під шаром штукатурки по кам'яним стінам;
 - усі висоти вказані від рівня чистої підлоги;
 - якщо висота не вказана, то вимикачі необхідно монтувати на висоті 900мм від чистої підлоги;
 - трансформатори для світильників, що живляться напругою 12В, необхідно змонтувати в щитку та провести окремими лініями до світильників.

Примітки:

Розташування світильників у приміщеннях прийняти за основу.
 Остаточне рішення щодо розміщення всіх світильників та розеток прийняти після затвердження дизайн-проекту та керуватися листами з дизайн-проекту.

Умови монтажу:

Всі бра на відм. 1500
 Всі вимикачі на відм.900

VILLA ROMARIO 02/23-ETP

с.Космач, вул. Завоєли, Косівського району, Івано-Франківської обл.

Изм.	Коп.уч.	Лист	№Док.	Подп.	Дата
Розробив		Коваленко			10.23
Перевірив					

Гостьовий житловий будинок.

Стадія	Аркуш	Аркушів
П	11	

План мережі освітлення першого поверху