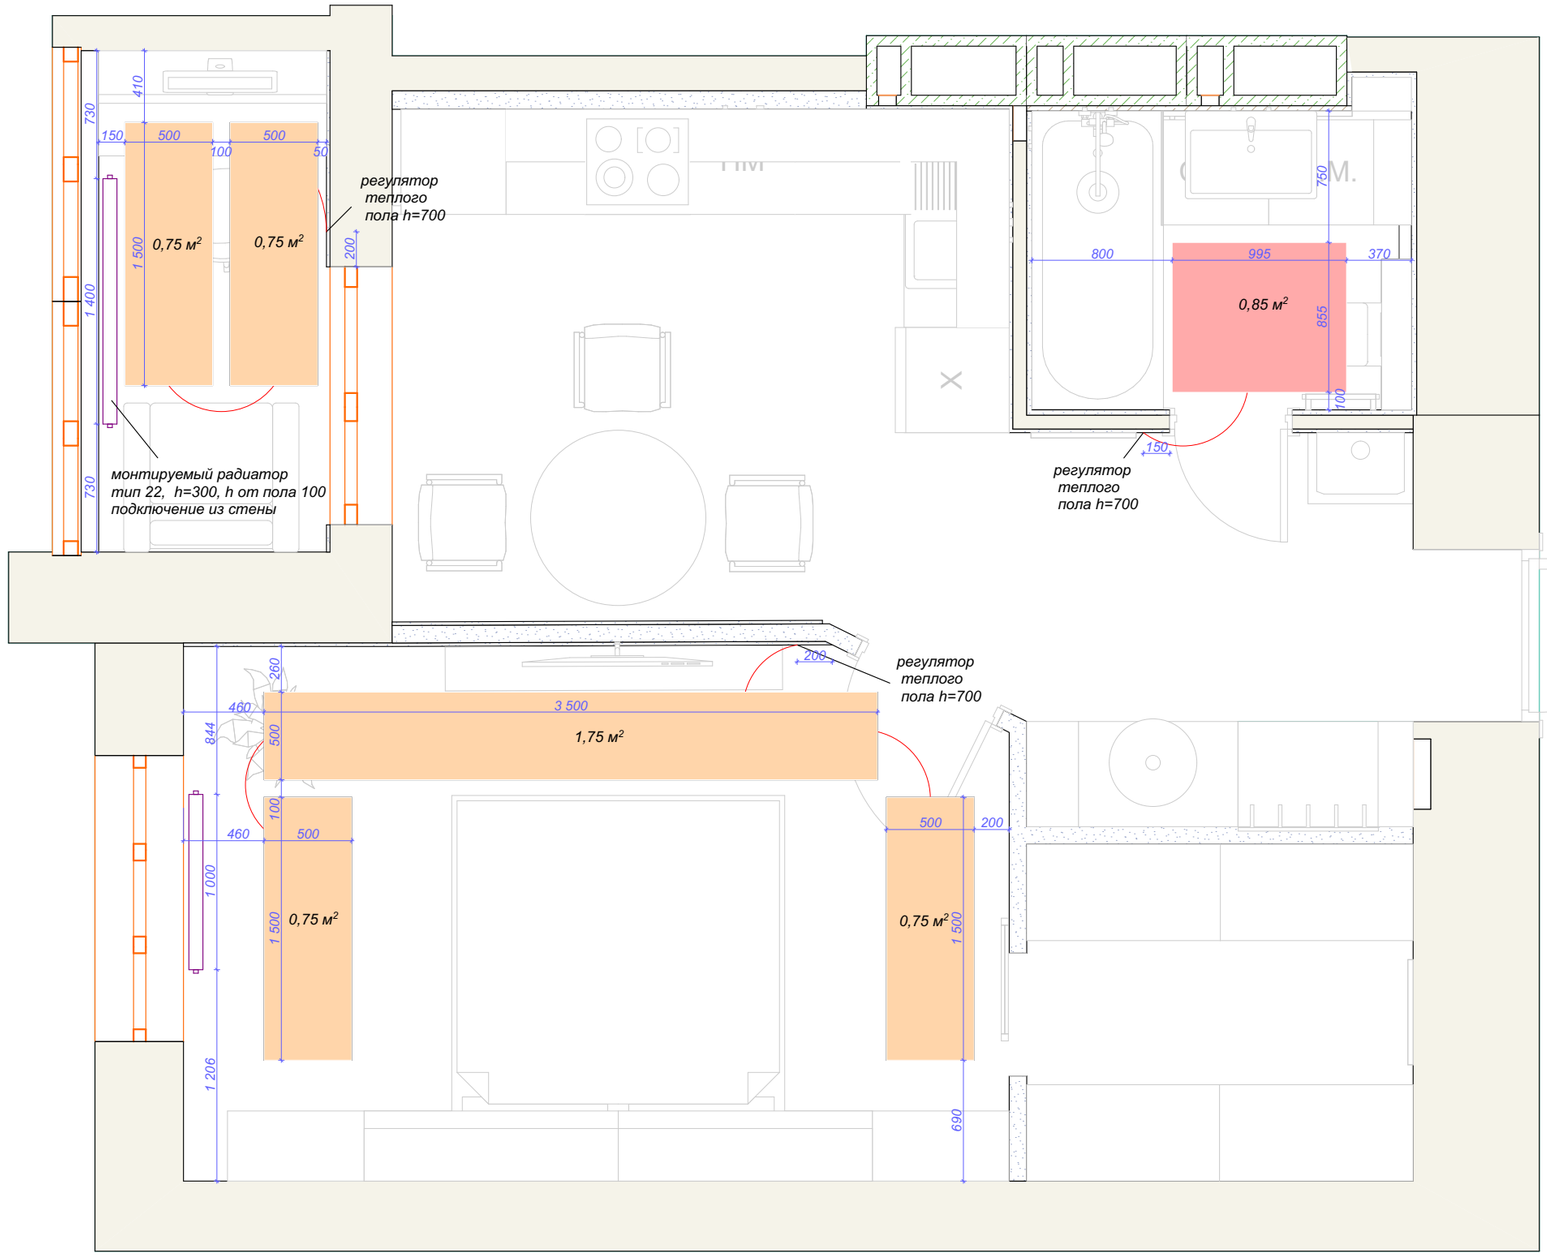

электрокабельный теплый пол
S= 0,85 м²

теплый пол инфракрасная пленка под напольное покрытие
S= 4,75 м²

экпликация теплого пола в санузле

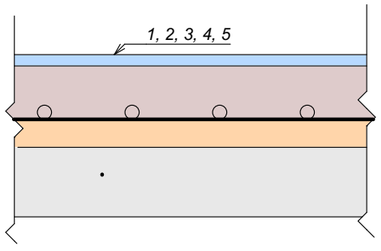

1 - напольное покрытие (клей и плитка) h=13 мм
2 - ц/п стяжка (толщину расчитать после демонтажа имеющейся стяжки)
3 - сетка металлическая ячейка 20х20 мм
4 - утеплитель - Styrodur - 20 мм
5 - плита перекрытия

				проект СБ Чубинского 8Б			
					РД	12	М1:35
Разработал	Рубан Ю.А.						
				План теплого пола и радиаторов			
					Ruban Interior Design		