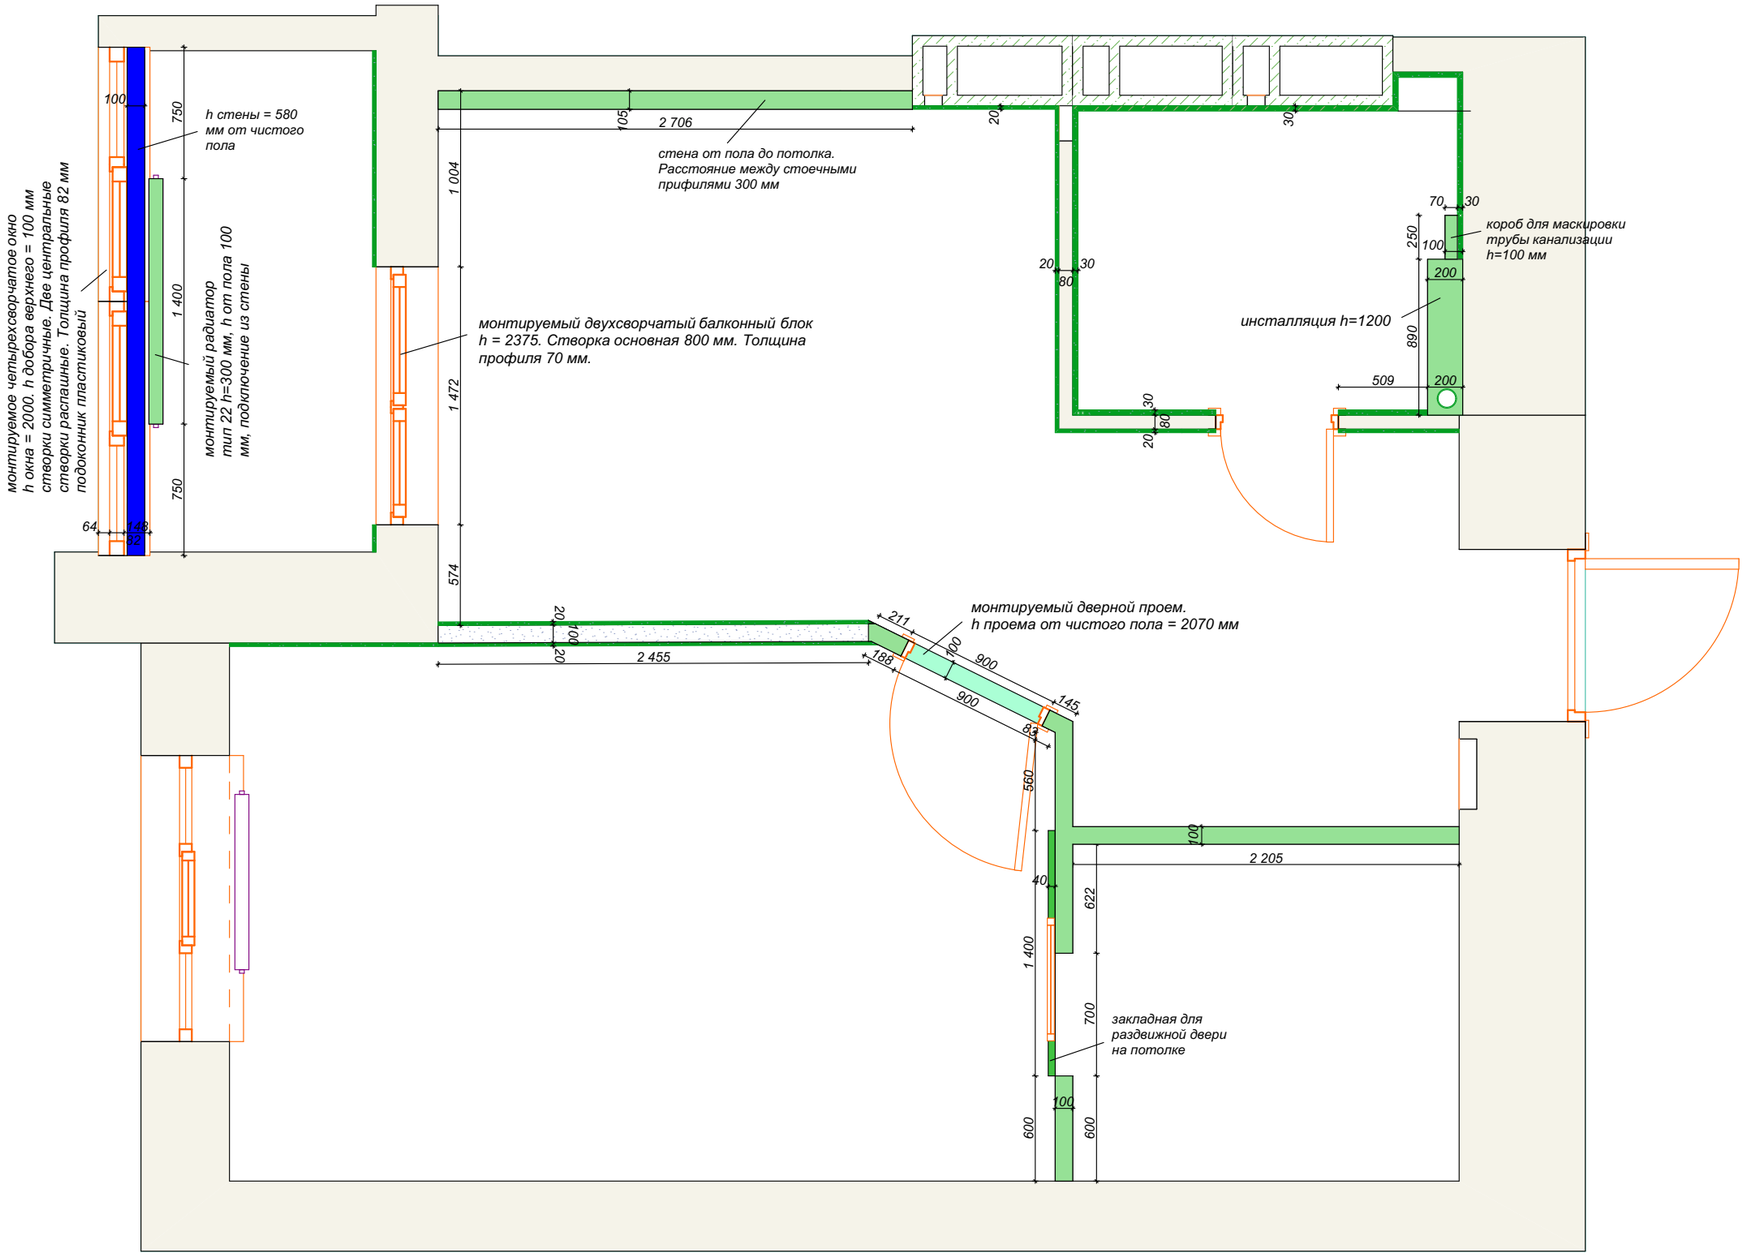

Условные обозначения

- *монтируемые стены и конструкции из гипсокартона*
- *монтируемые стены из газоблока*
- *отделка стен принята следующая:*
- *санузел - штукатурка, клей, плитка - толщина отделки 30 мм*
- *помещения - штукатурка, шпатлевка - толщина отделки 20 мм*
- *монтируемый радиатор. Тип 22. h=300*

- размеры на плане инсталляции в санузле указаны с учетом отделки плиткой от уровня чистого пола стены внутри инсталляции не штукатурятся
- штробы в стяжке пола после демонтажа перегородок заделываются песчано-цементной смесью

				проект СБ Чубинского 8Б			
					РД	03	*M1:35*
Разработал	*Рубан Ю.А.*						
				План монтажа			
					Ruban Interior Design		