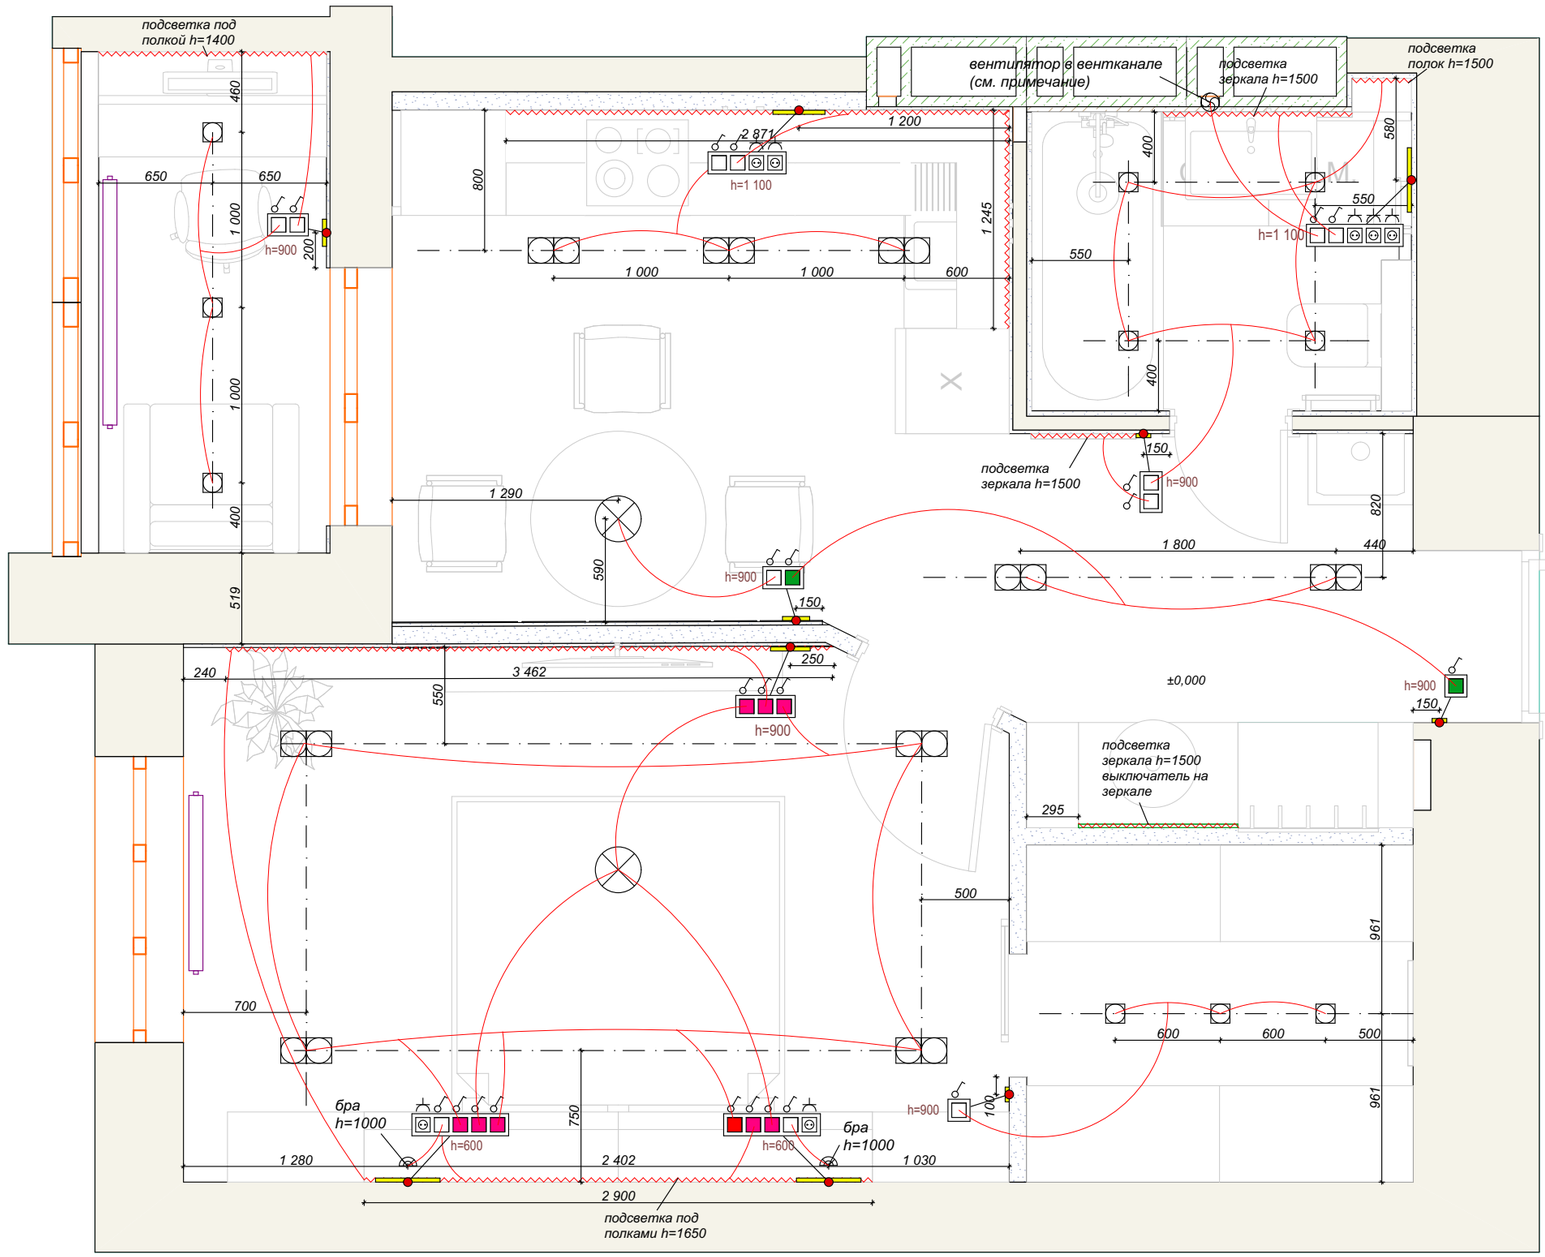

Условные обозначения

- потолочный светильник - 7 шт
- люстра - 2 шт
- двойной потолочный светильник - 9 шт
- вентилятор - 1 шт
- LED подсветка - 8,35 м.п. (без мебели и зеркал)
- настенный светильник - 2 шт
- одинарный выключатель - 11 шт
- перекрестный выключатель - 9 шт
- проходной выключатель - 2 шт

- рамки - двойная - 2 шт, тройная - 1 шт, четверная - 2 шт, пятерная - 2 шт

Примечание: все размеры даны до центра приборов (групп приборов) от оштукатуренных и отделанных плиткой стен. Высота установки выключателей 900 мм, кроме указанных. Высота установки указана от уровня чистого пола

Вентилятор санузла с датчиком влажности. Кабель к вентилятору должен иметь три провода - постоянное питание к датчику влажности, питание через выключатель и ноль.

				проект СБ Чубинского 8Б			
Разработал	Рубан Ю.А.				РД	06	М1:35
				План осветительных приборов	Ruban Interior Design		