Вид А

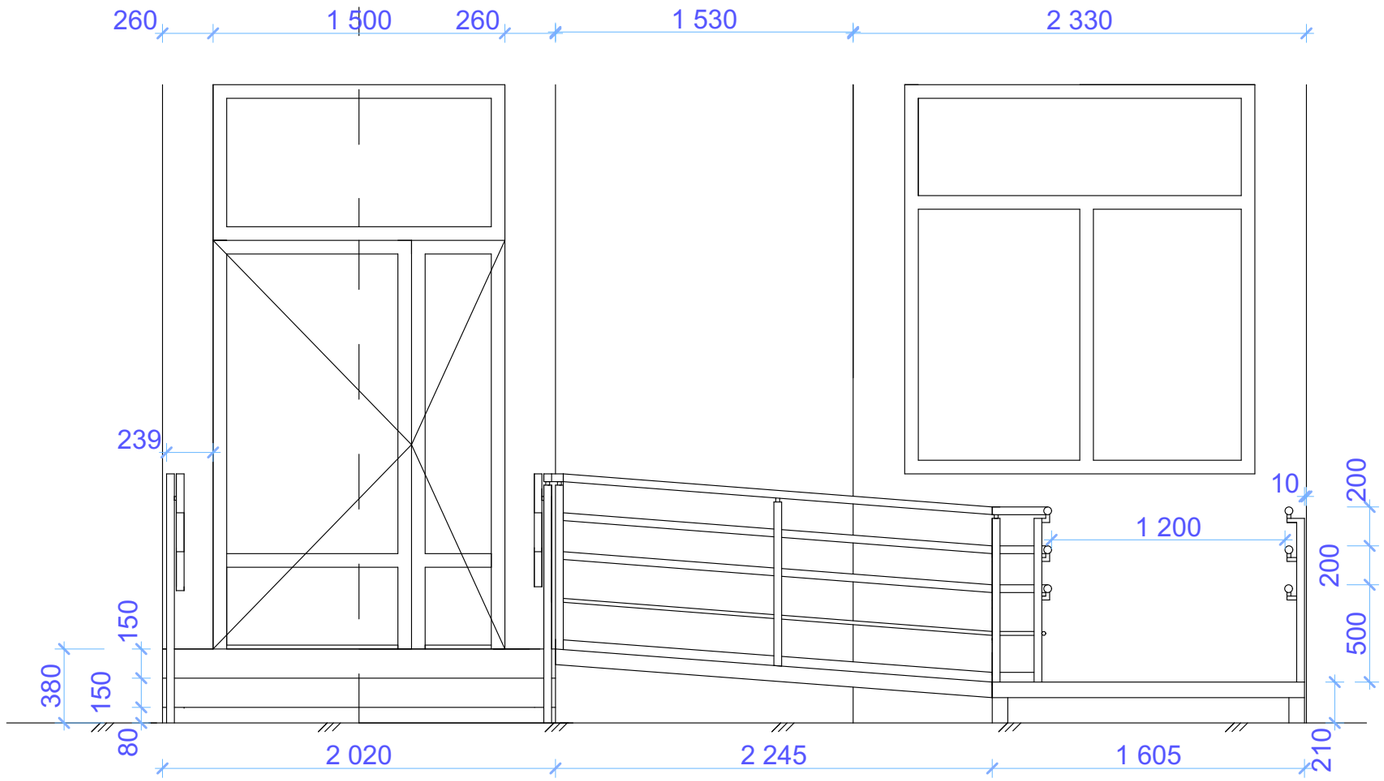

Вид Б

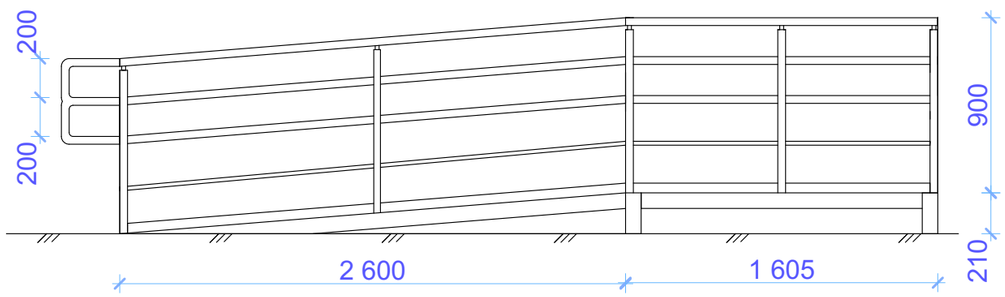

Изм.	Кол.уч.	Лист	№Док.	Подп.	Дата	#Пр№-АР		
						#Полный Адрес Участка		
						#Наименование Проекта	Стадия	Лист	Листов
							#Стадия Проекта	04	
						Пандус вар.№3-2	#Название Организации		