


кабінет


ширина стіни - 3,2 м
висота - 3,6 м

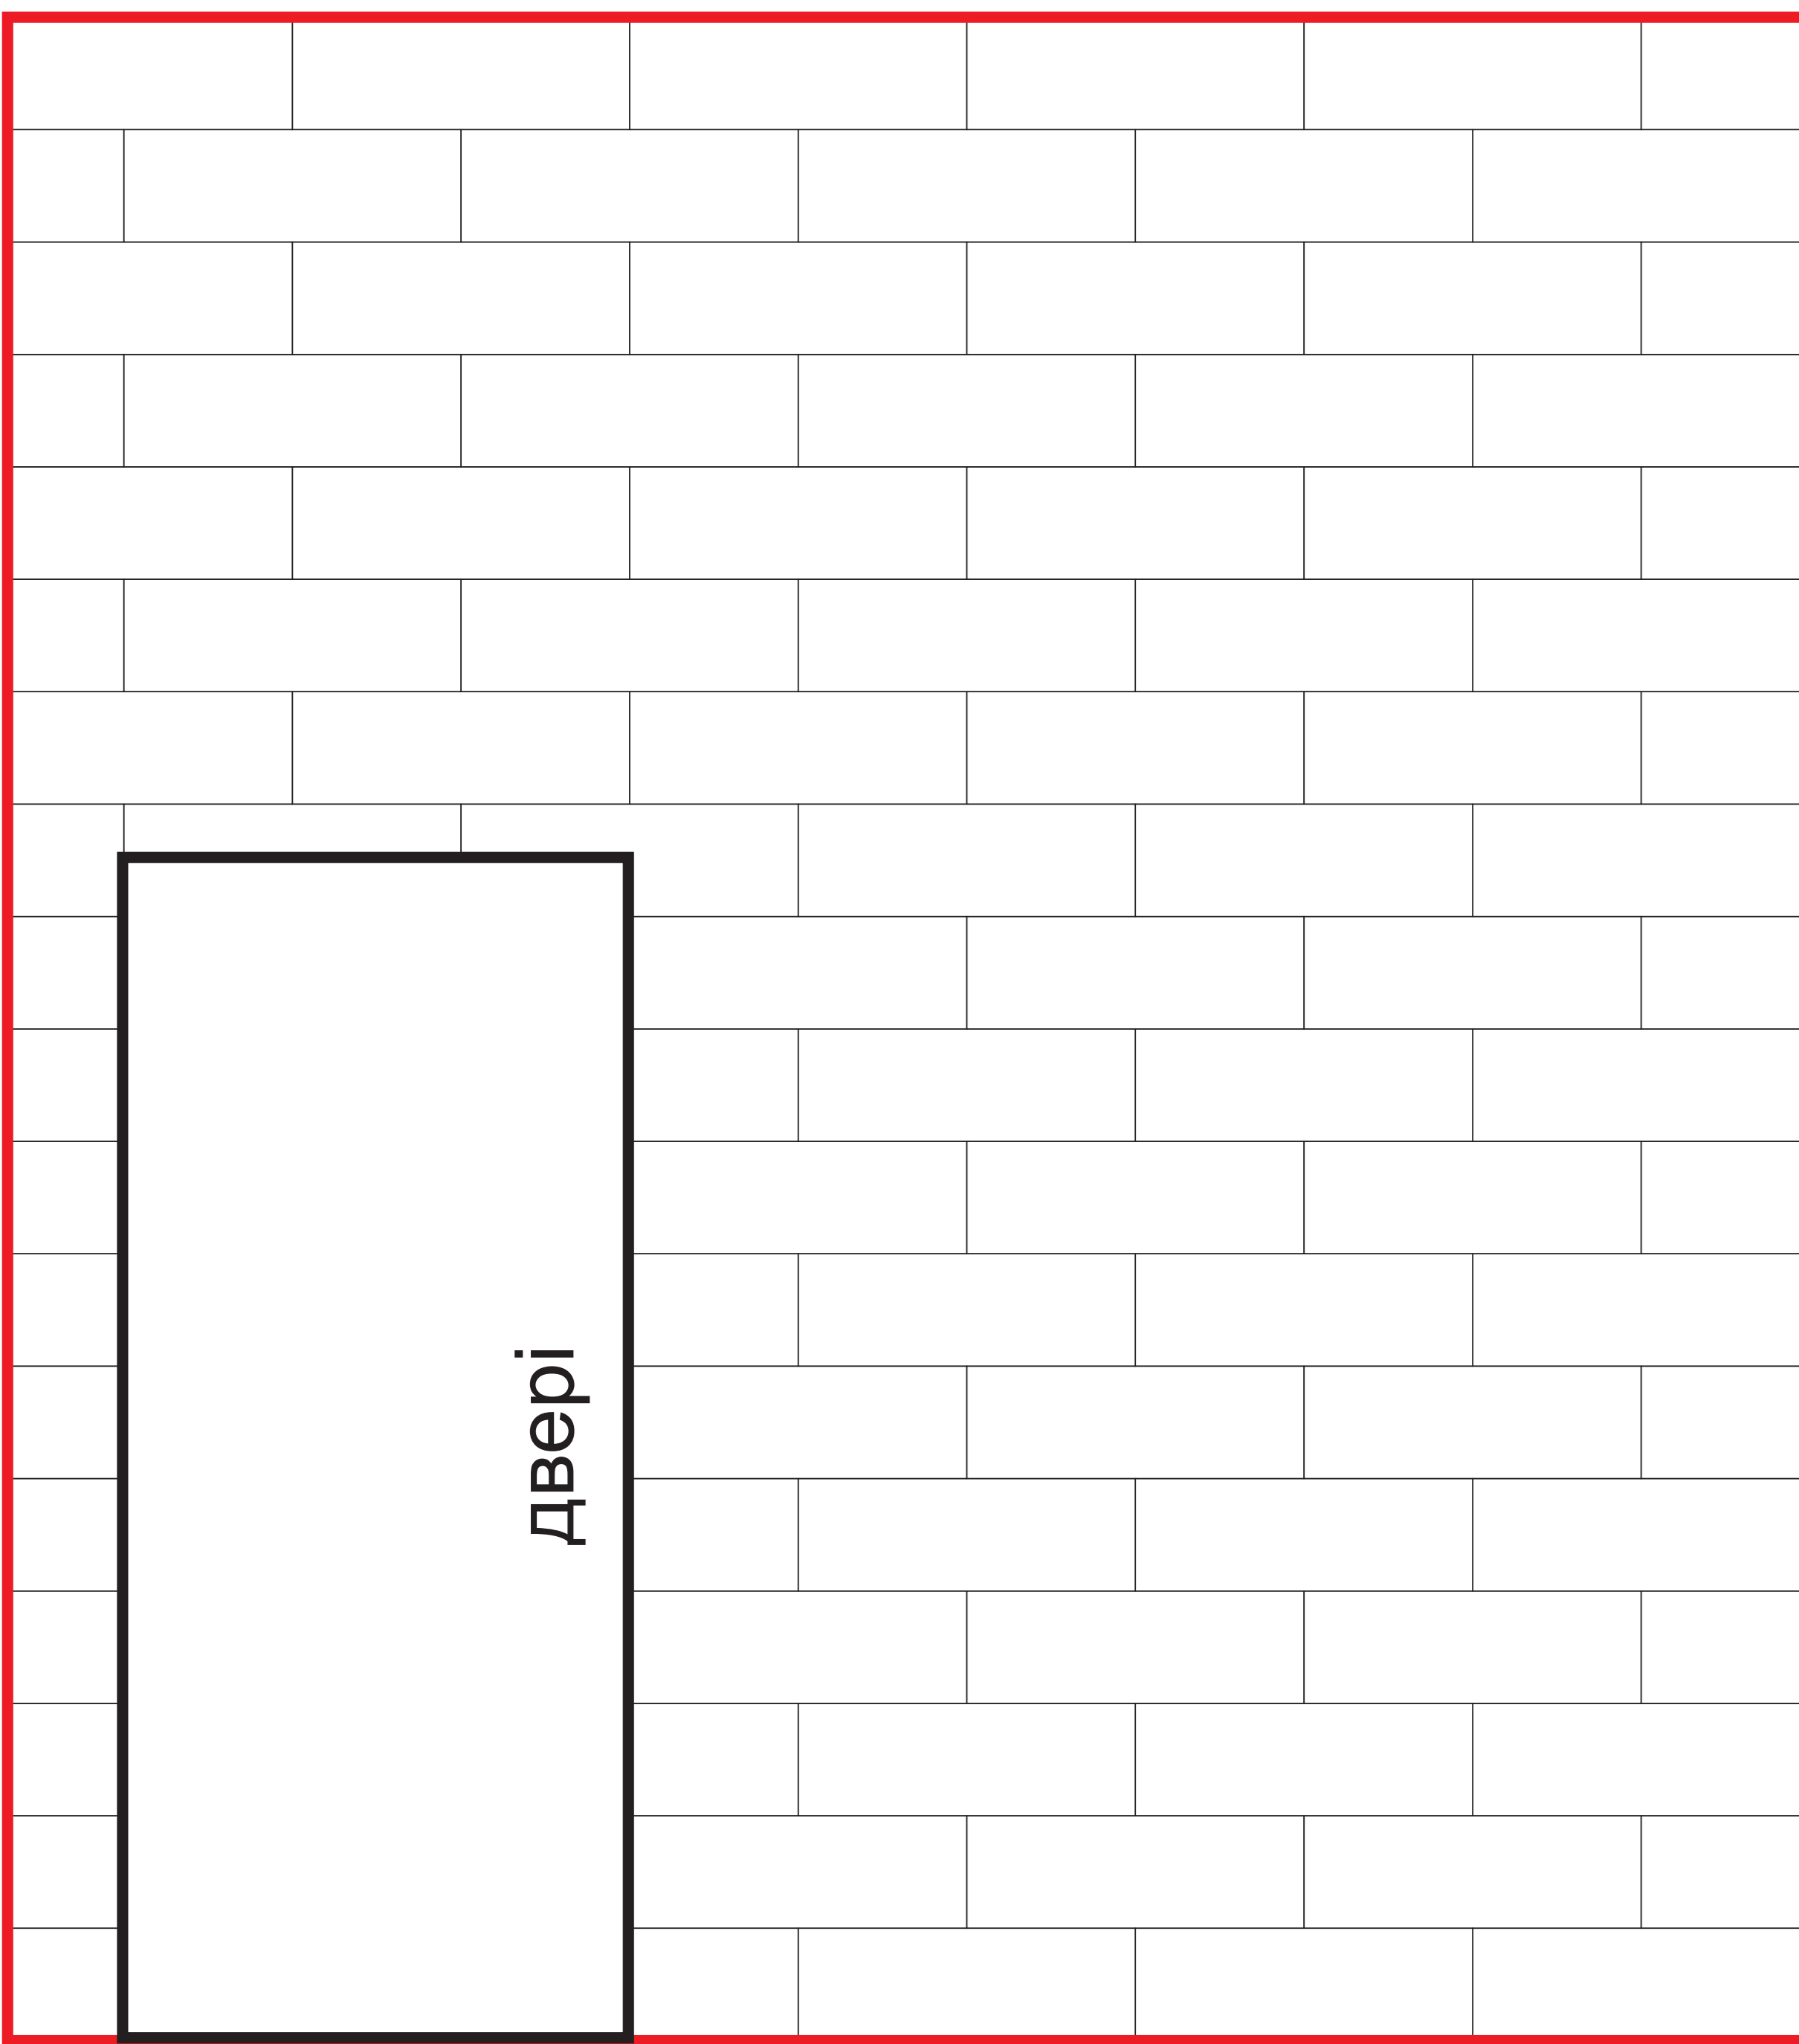

газоблоки - 84 шт.


кухня

ширина стіни - 2,35 м
висота - 3,6 м

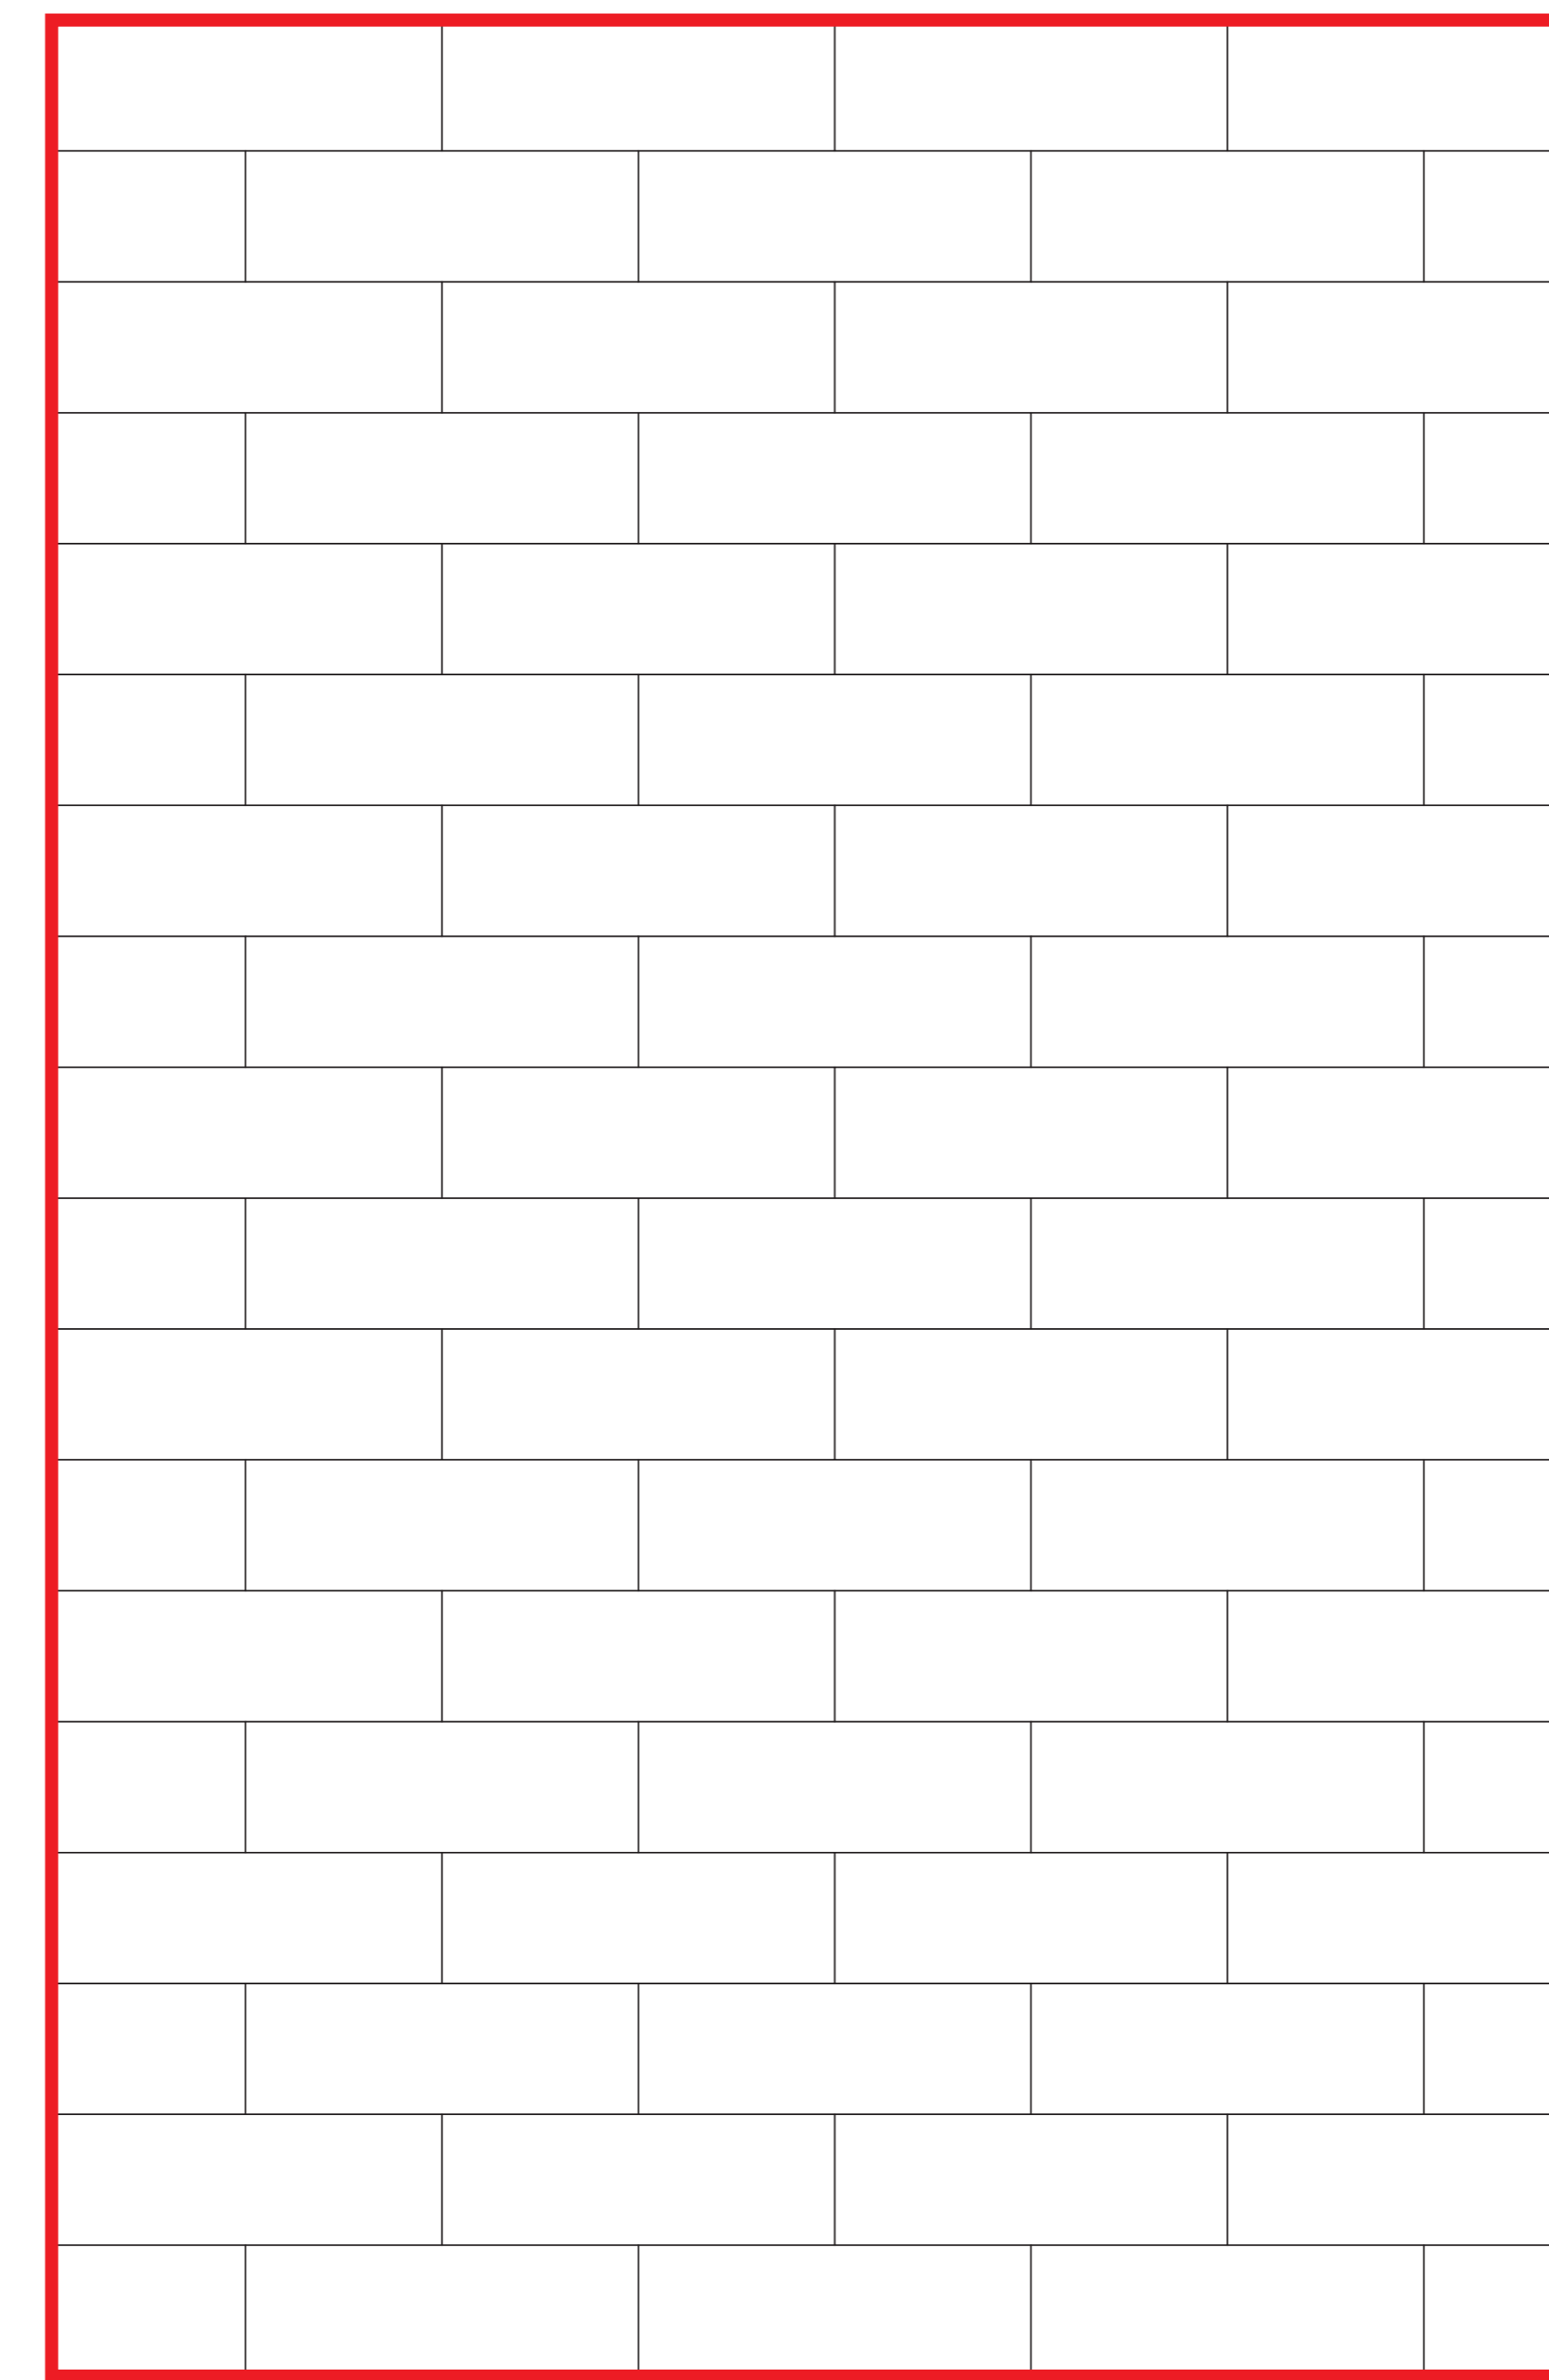

газоблоки - 72 шт.


ширина стіни - 2,2 м
висота - 3,6 м

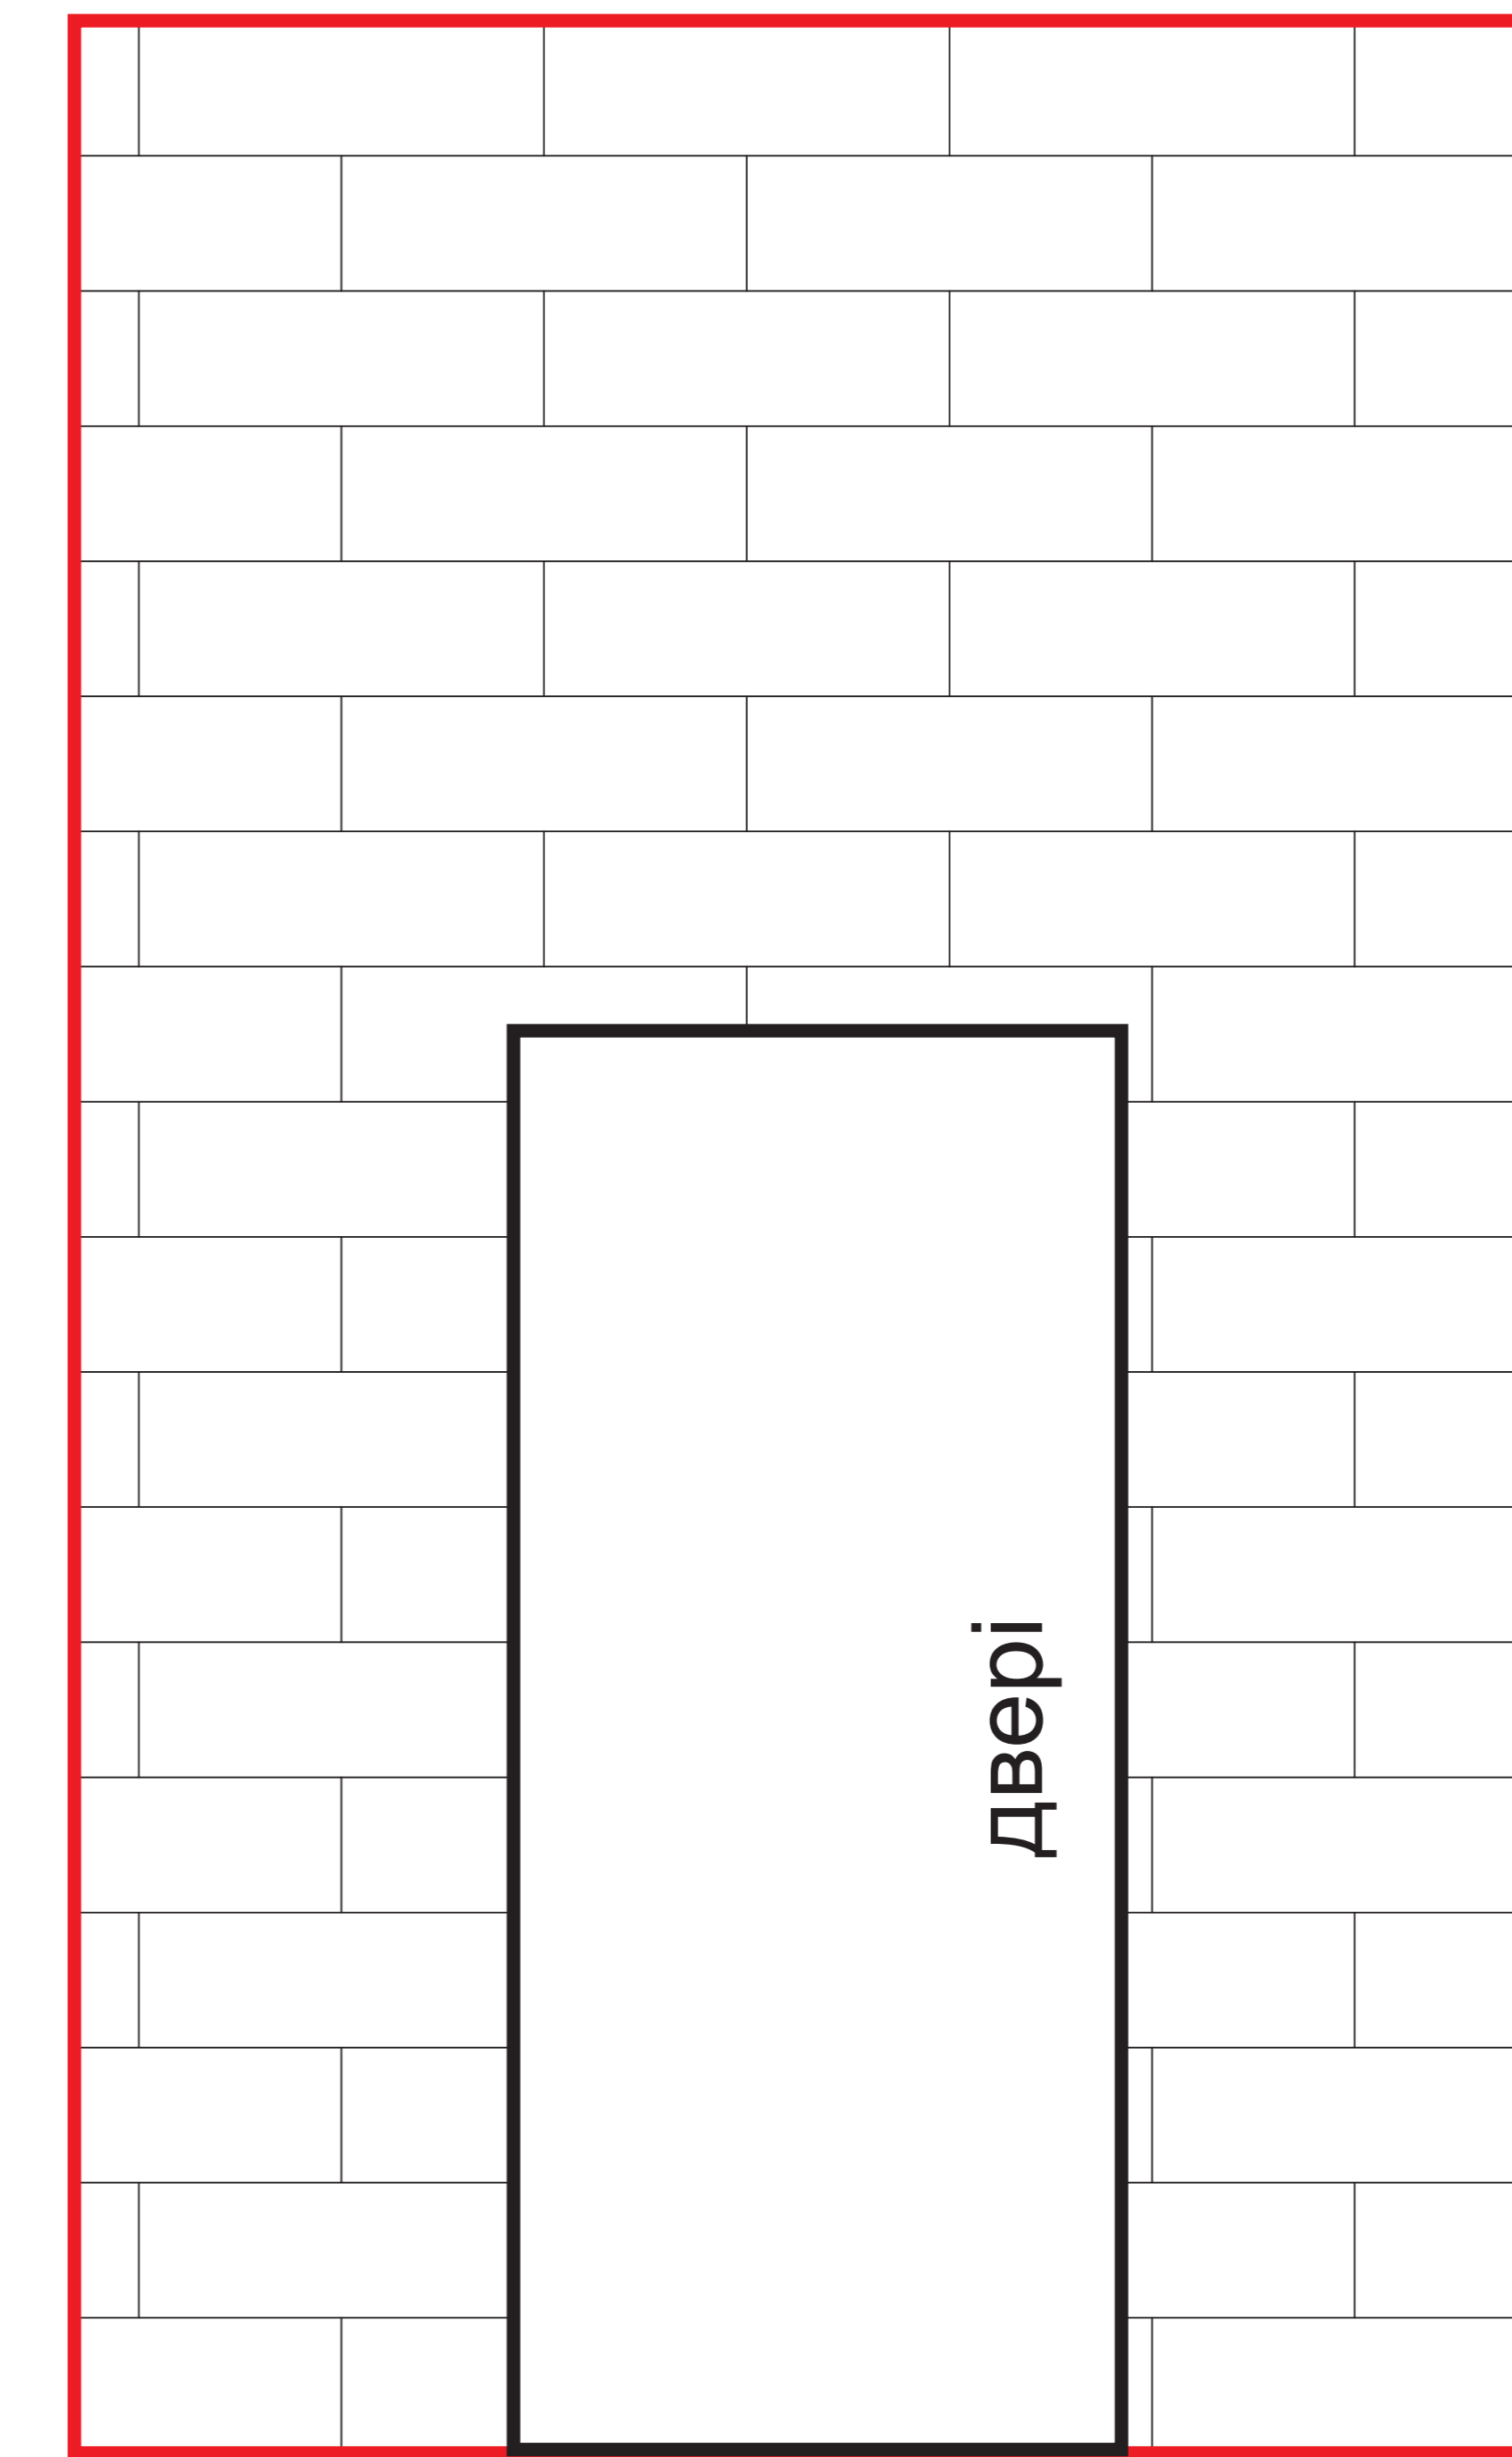

газоблоки - 52 шт.

коридор


ширина стіни - 0,6 м
висота - 3,6 м

 

газоблоки - 18 шт.

санвузол

ширина стіни - 0,6 м
висота - 3,6 м

 

газоблоки - 18 шт.