
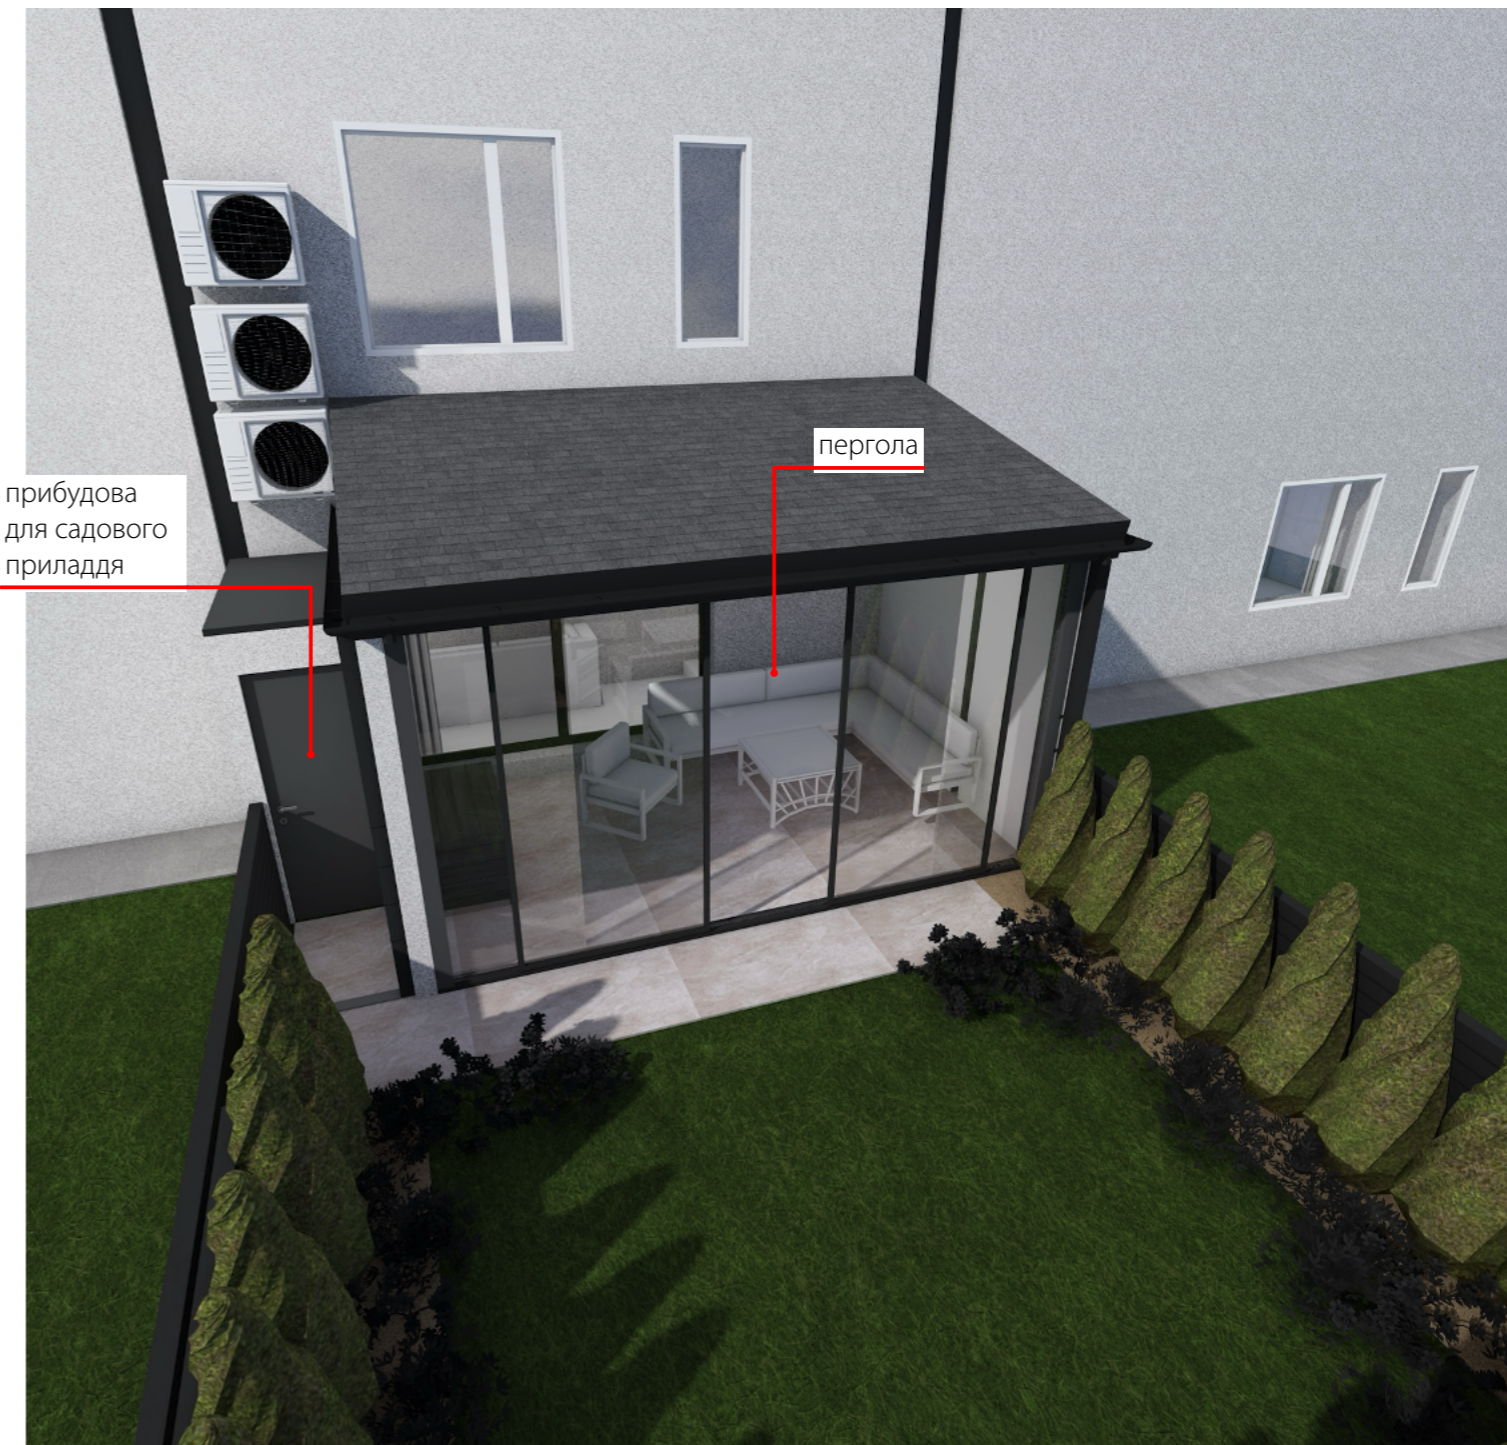


План забудови ділянки

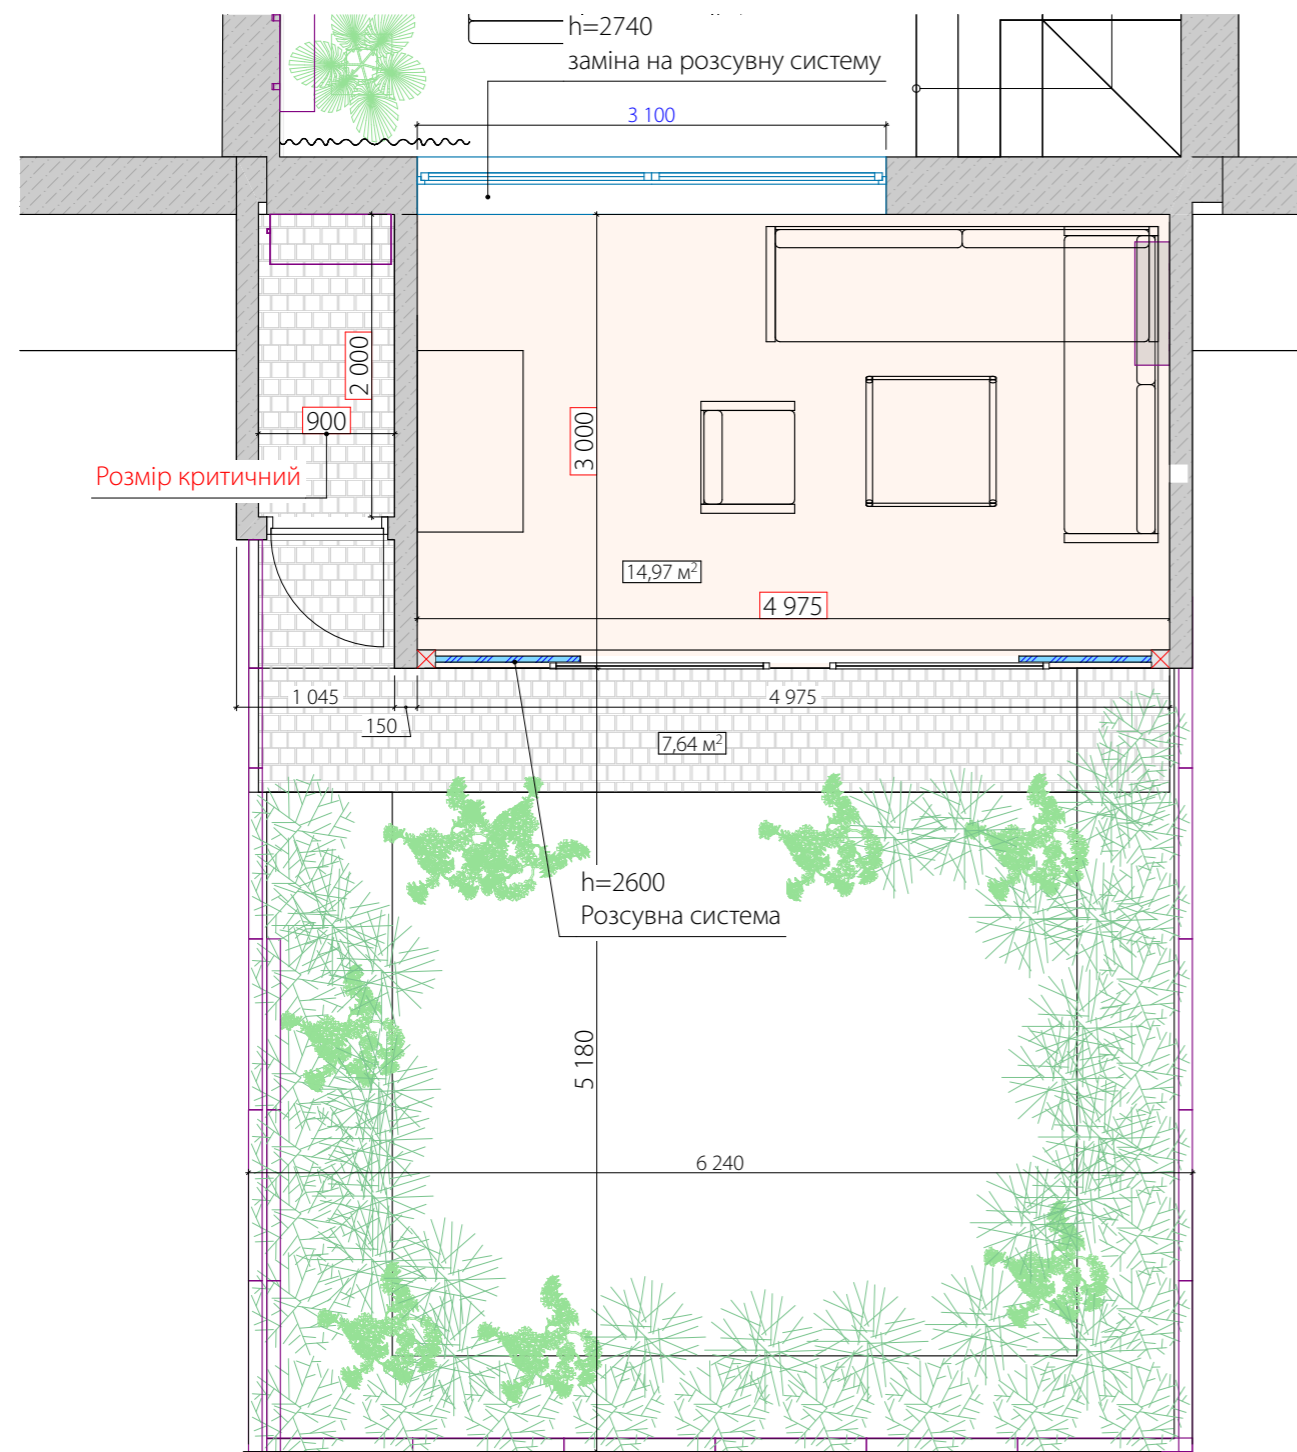

Дизайн-проект приватного будинку за адресою:
 КМ Балатон, Вишгородський р-н, с. Нові Петрівці, вул. Озерна, 1

План забудови ділянки

Аркуш Аркушів +380 93 917 8228

21 22


Дата

24.03.2026

grushevska
design

www.grushevska.com

3D забудови ділянки

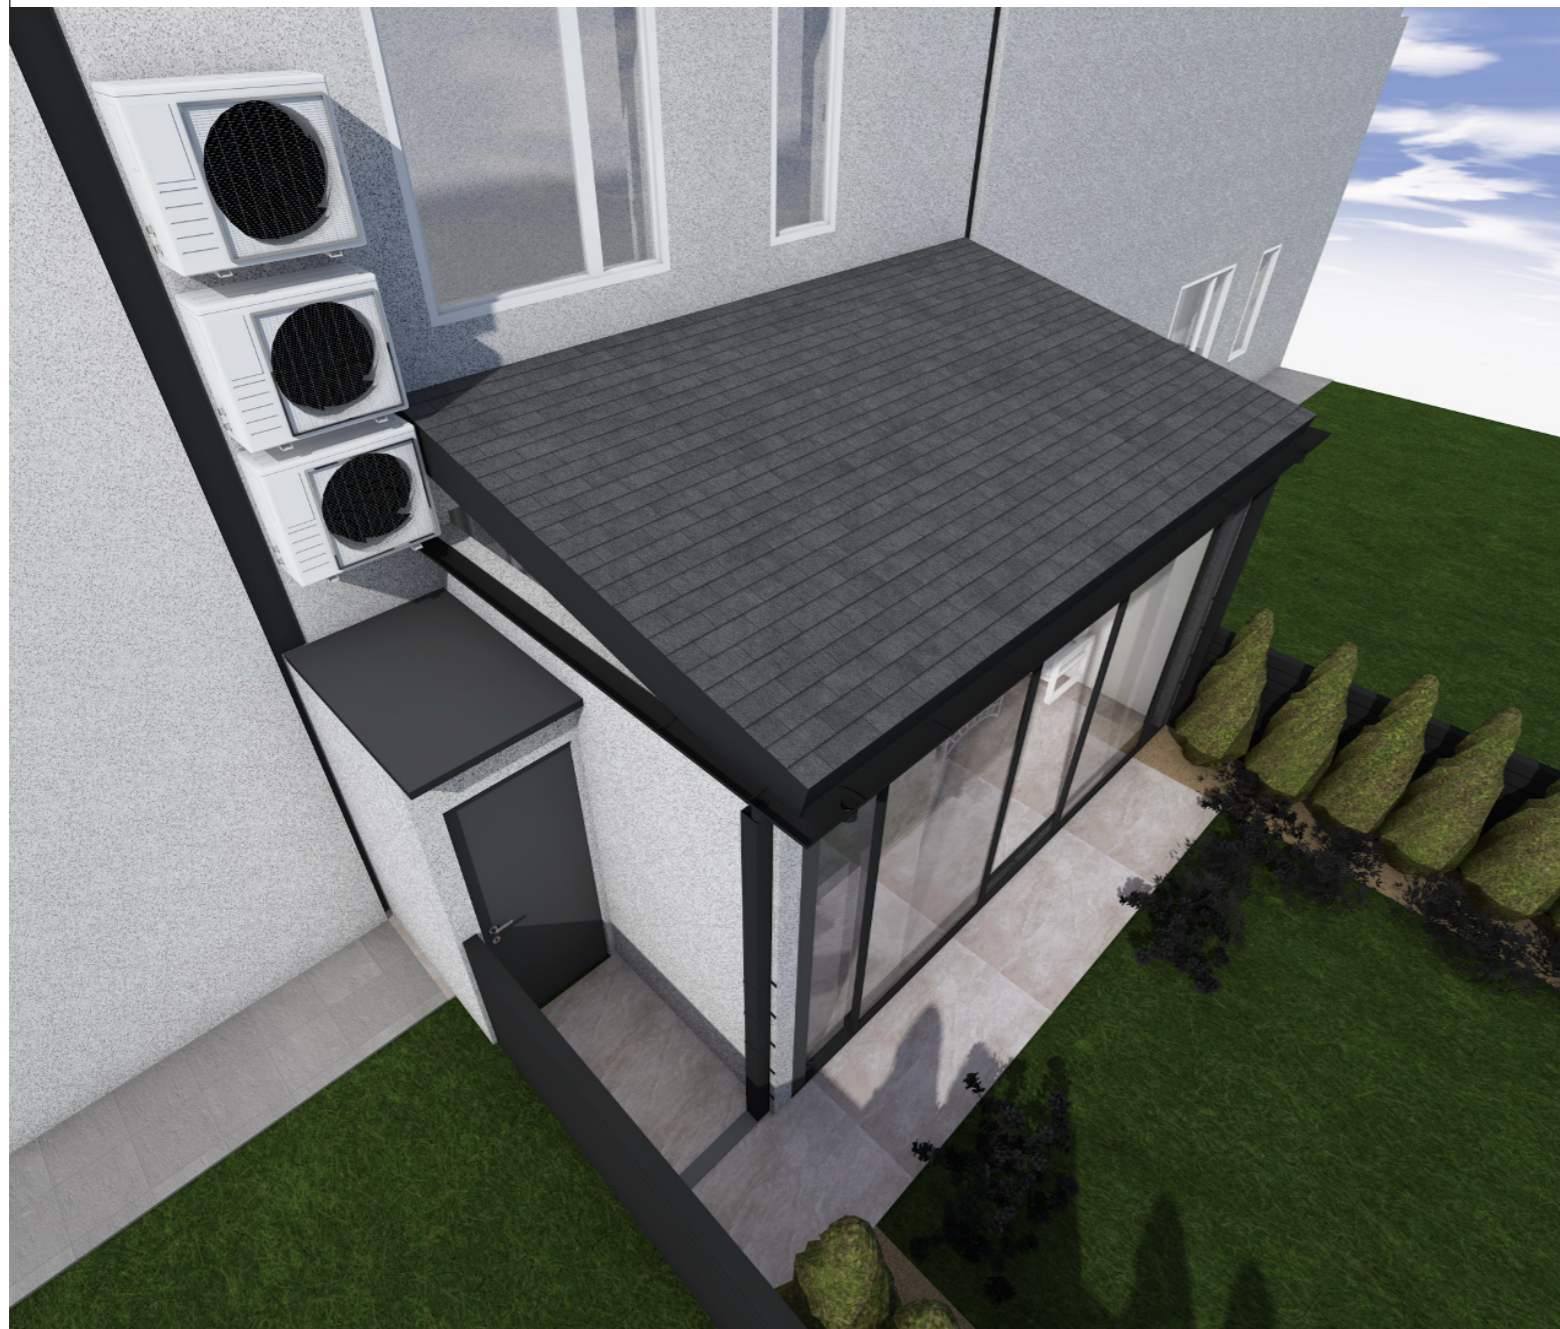

Дизайн-проект приватного будинку за адресою:
КМ Балатон, Вишгородський р-н, с. Нові Петрівці, вул. Озерна, 1

3D забудови ділянки

Аркуш	Аркушів	+380 93 917 8228
22	22	
Дата		www.grushevska.com
24.03.2026		

grushevska
design