




Схема розкладки габіонів М1:100

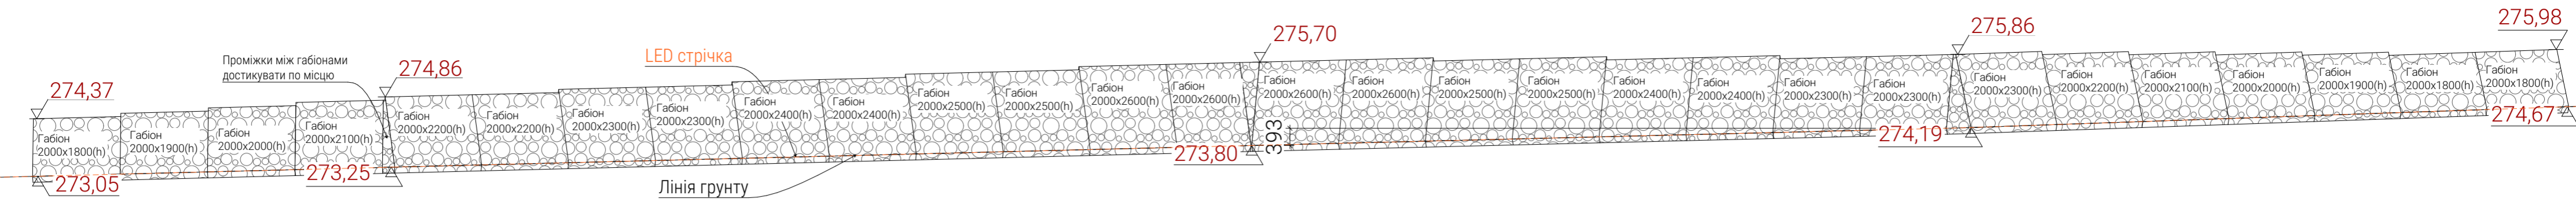


План М 1:200

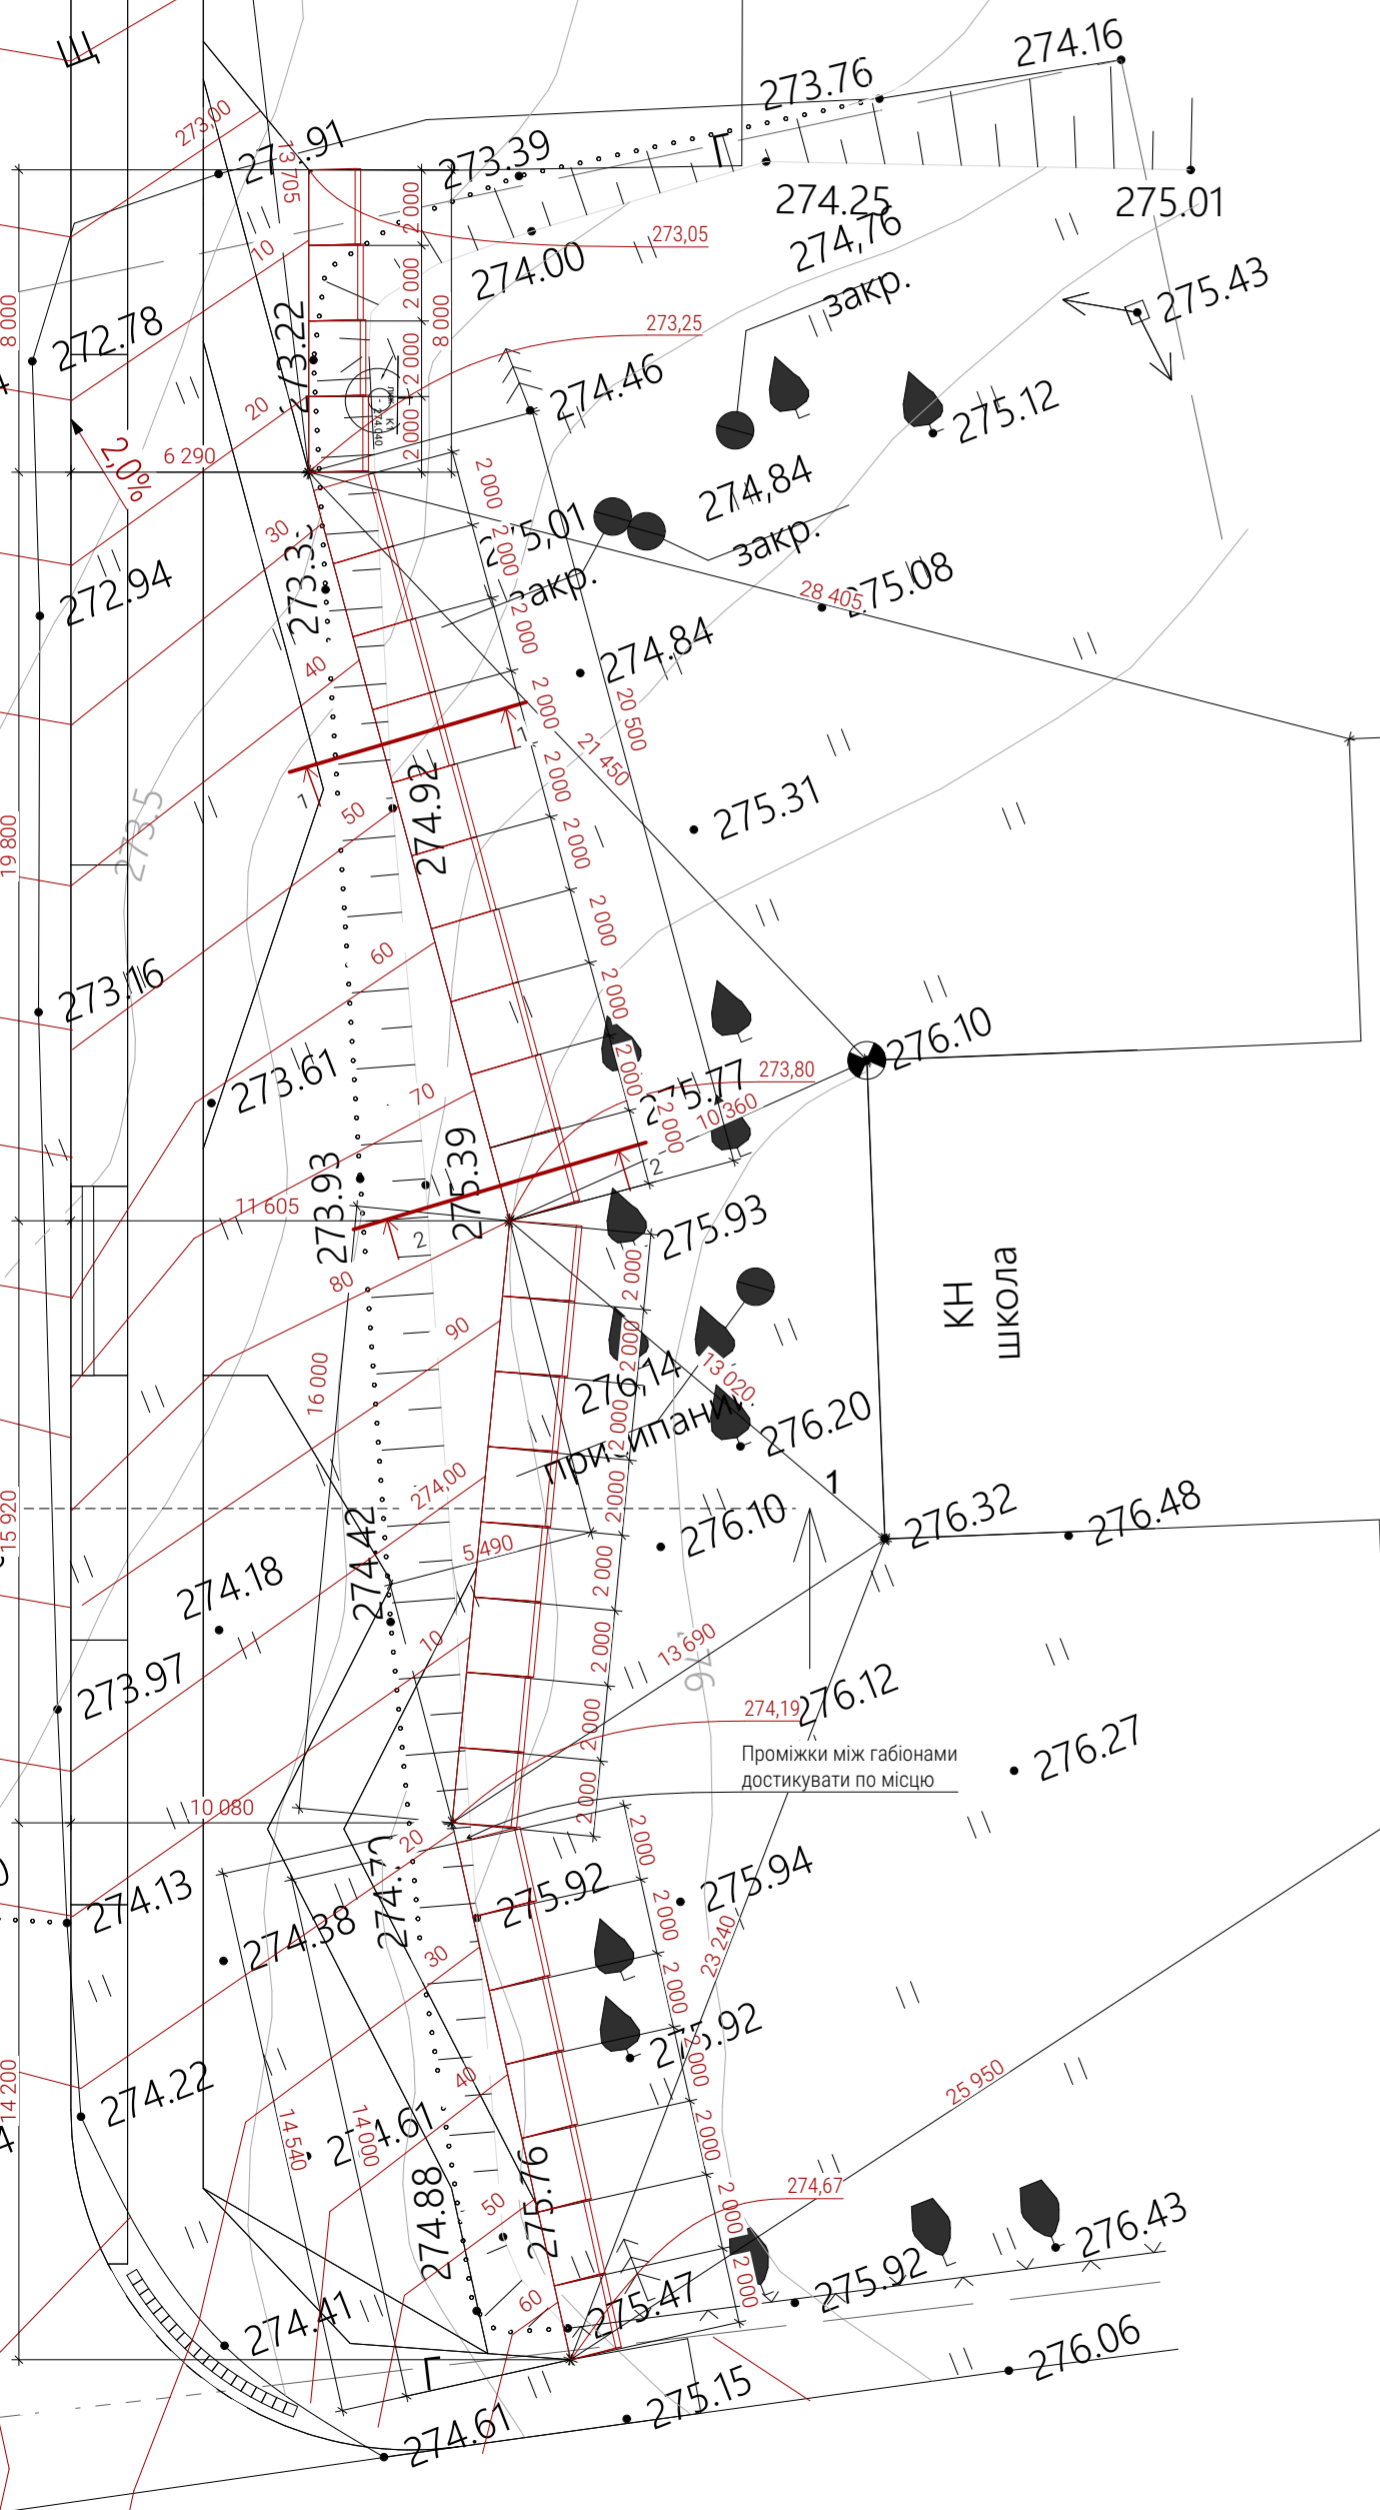


Розріз 1-1 М 1:20

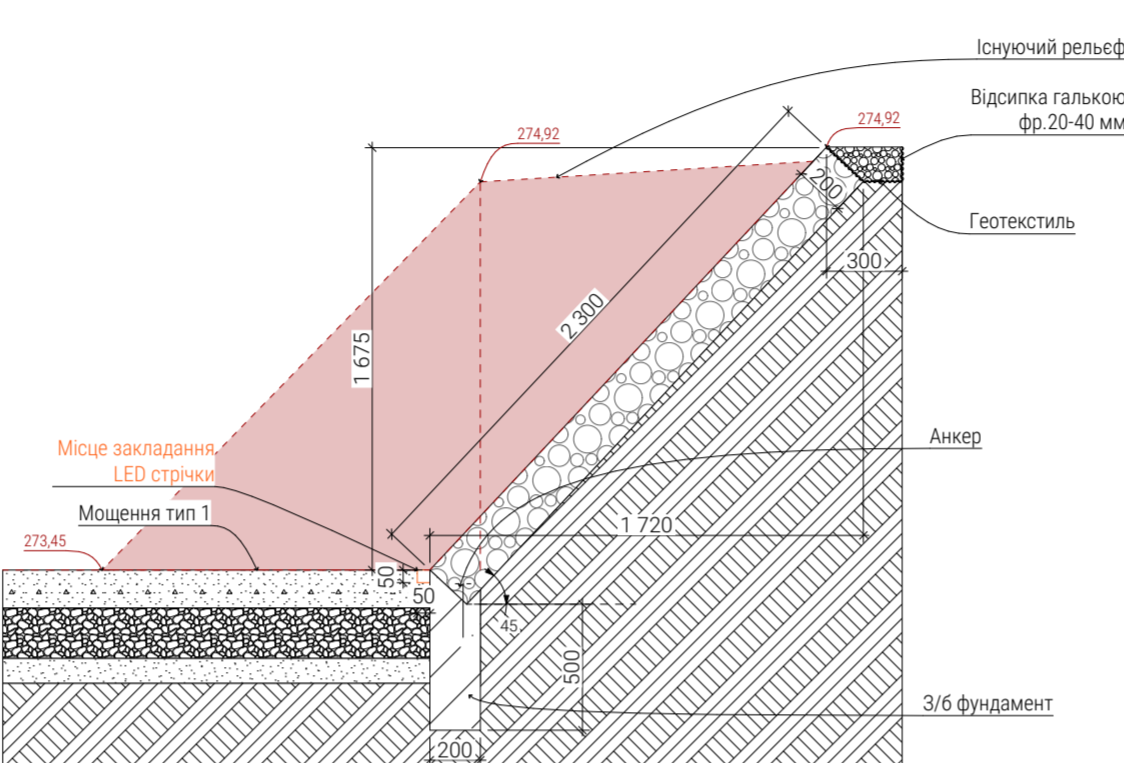

Розріз 2-2 М 1:20

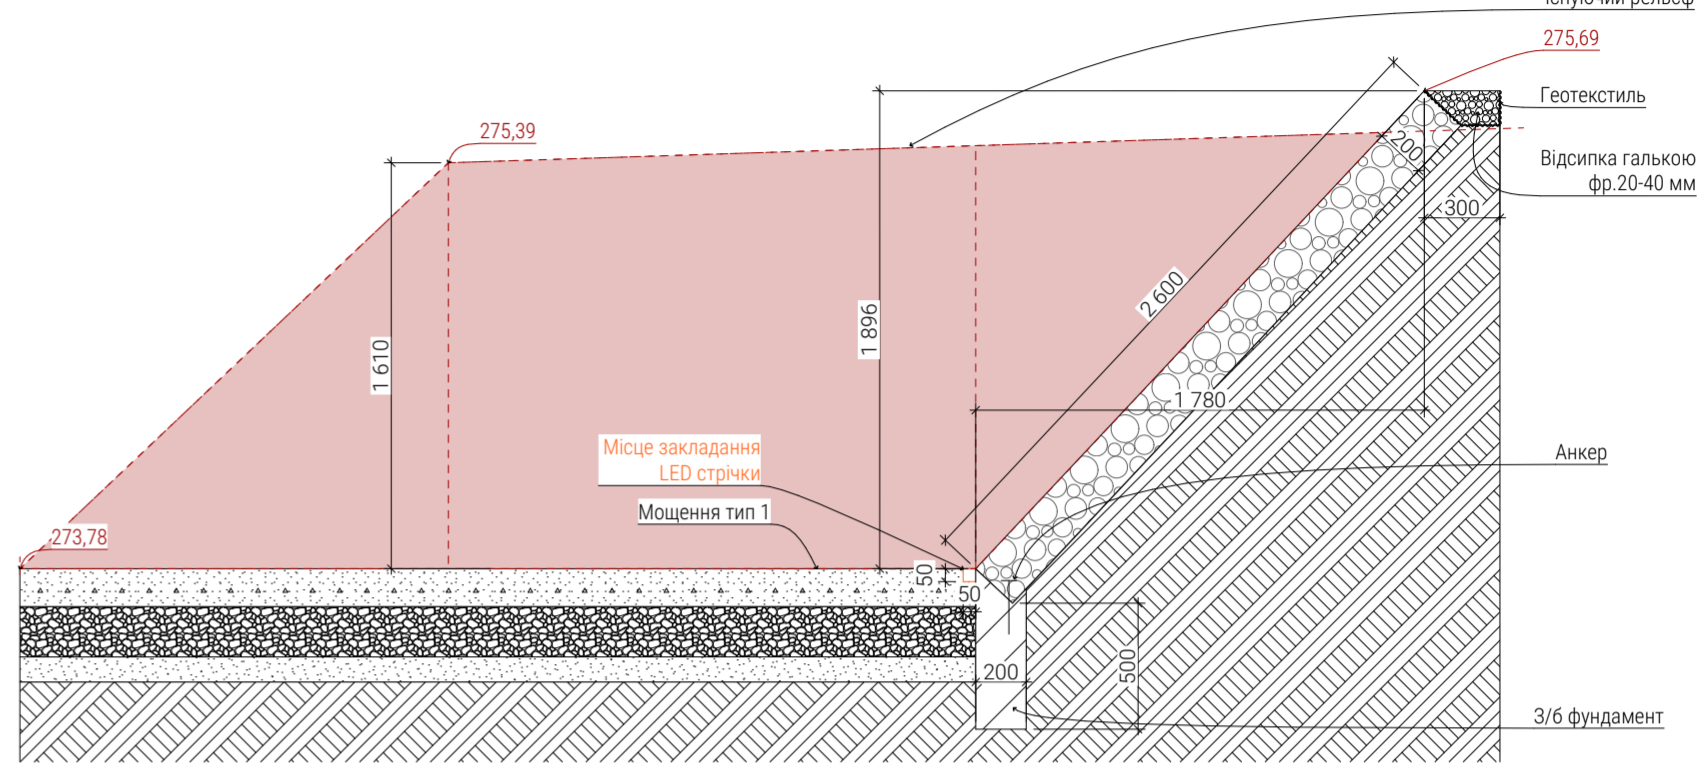

Аксонометрія

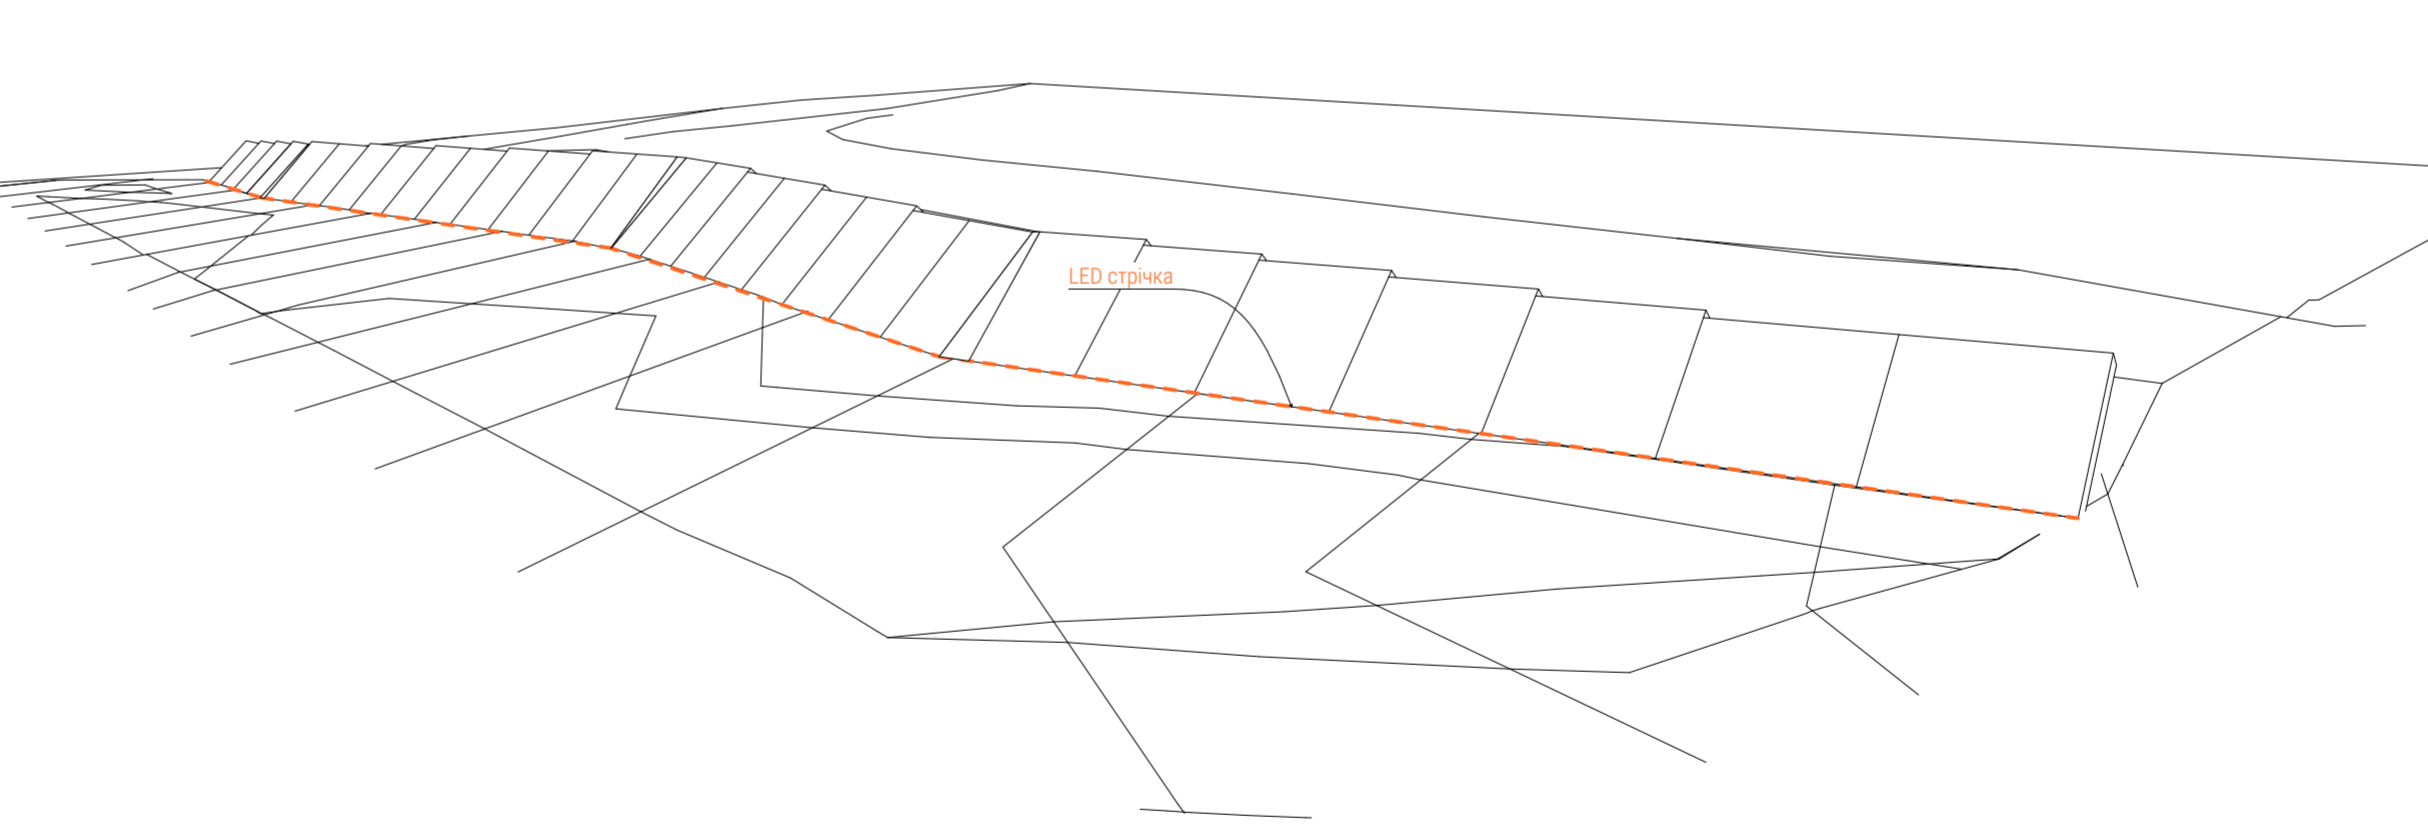

Відомість габіонів

| | | |
|--------|-------------|-------|
| Габіон | 2,0x1,8(h)м | 3шт. |
| Габіон | 2,0x1,9(h)м | 2 шт. |
| Габіон | 2,0x2,0(h)м | 2 шт. |
| Габіон | 2,0x2,1(h)м | 2 шт. |
| Габіон | 2,0x2,2(h)м | 3 шт. |
| Габіон | 2,0x2,3(h)м | 5 шт. |
| Габіон | 2,0x2,4(h)м | 4 шт. |
| Габіон | 2,0x2,5(h)м | 4 шт. |
| Габіон | 2,0x2,6(h)м | 4 шт. |

Загальні дані

Загальна довжина стінки - 58м.п.
 Загальна довжина LED лампи - 58м.п.
 Площа поверхонь (сітка зварна оцинкована) - 110м²
 Об'єм наповнення (камінь натуральний 100-250мм) - 29м³
 Об'єм фундаменту - 6м³
 Об'єм виїмки ~ 150м³