


План розташування меблів м 1:25

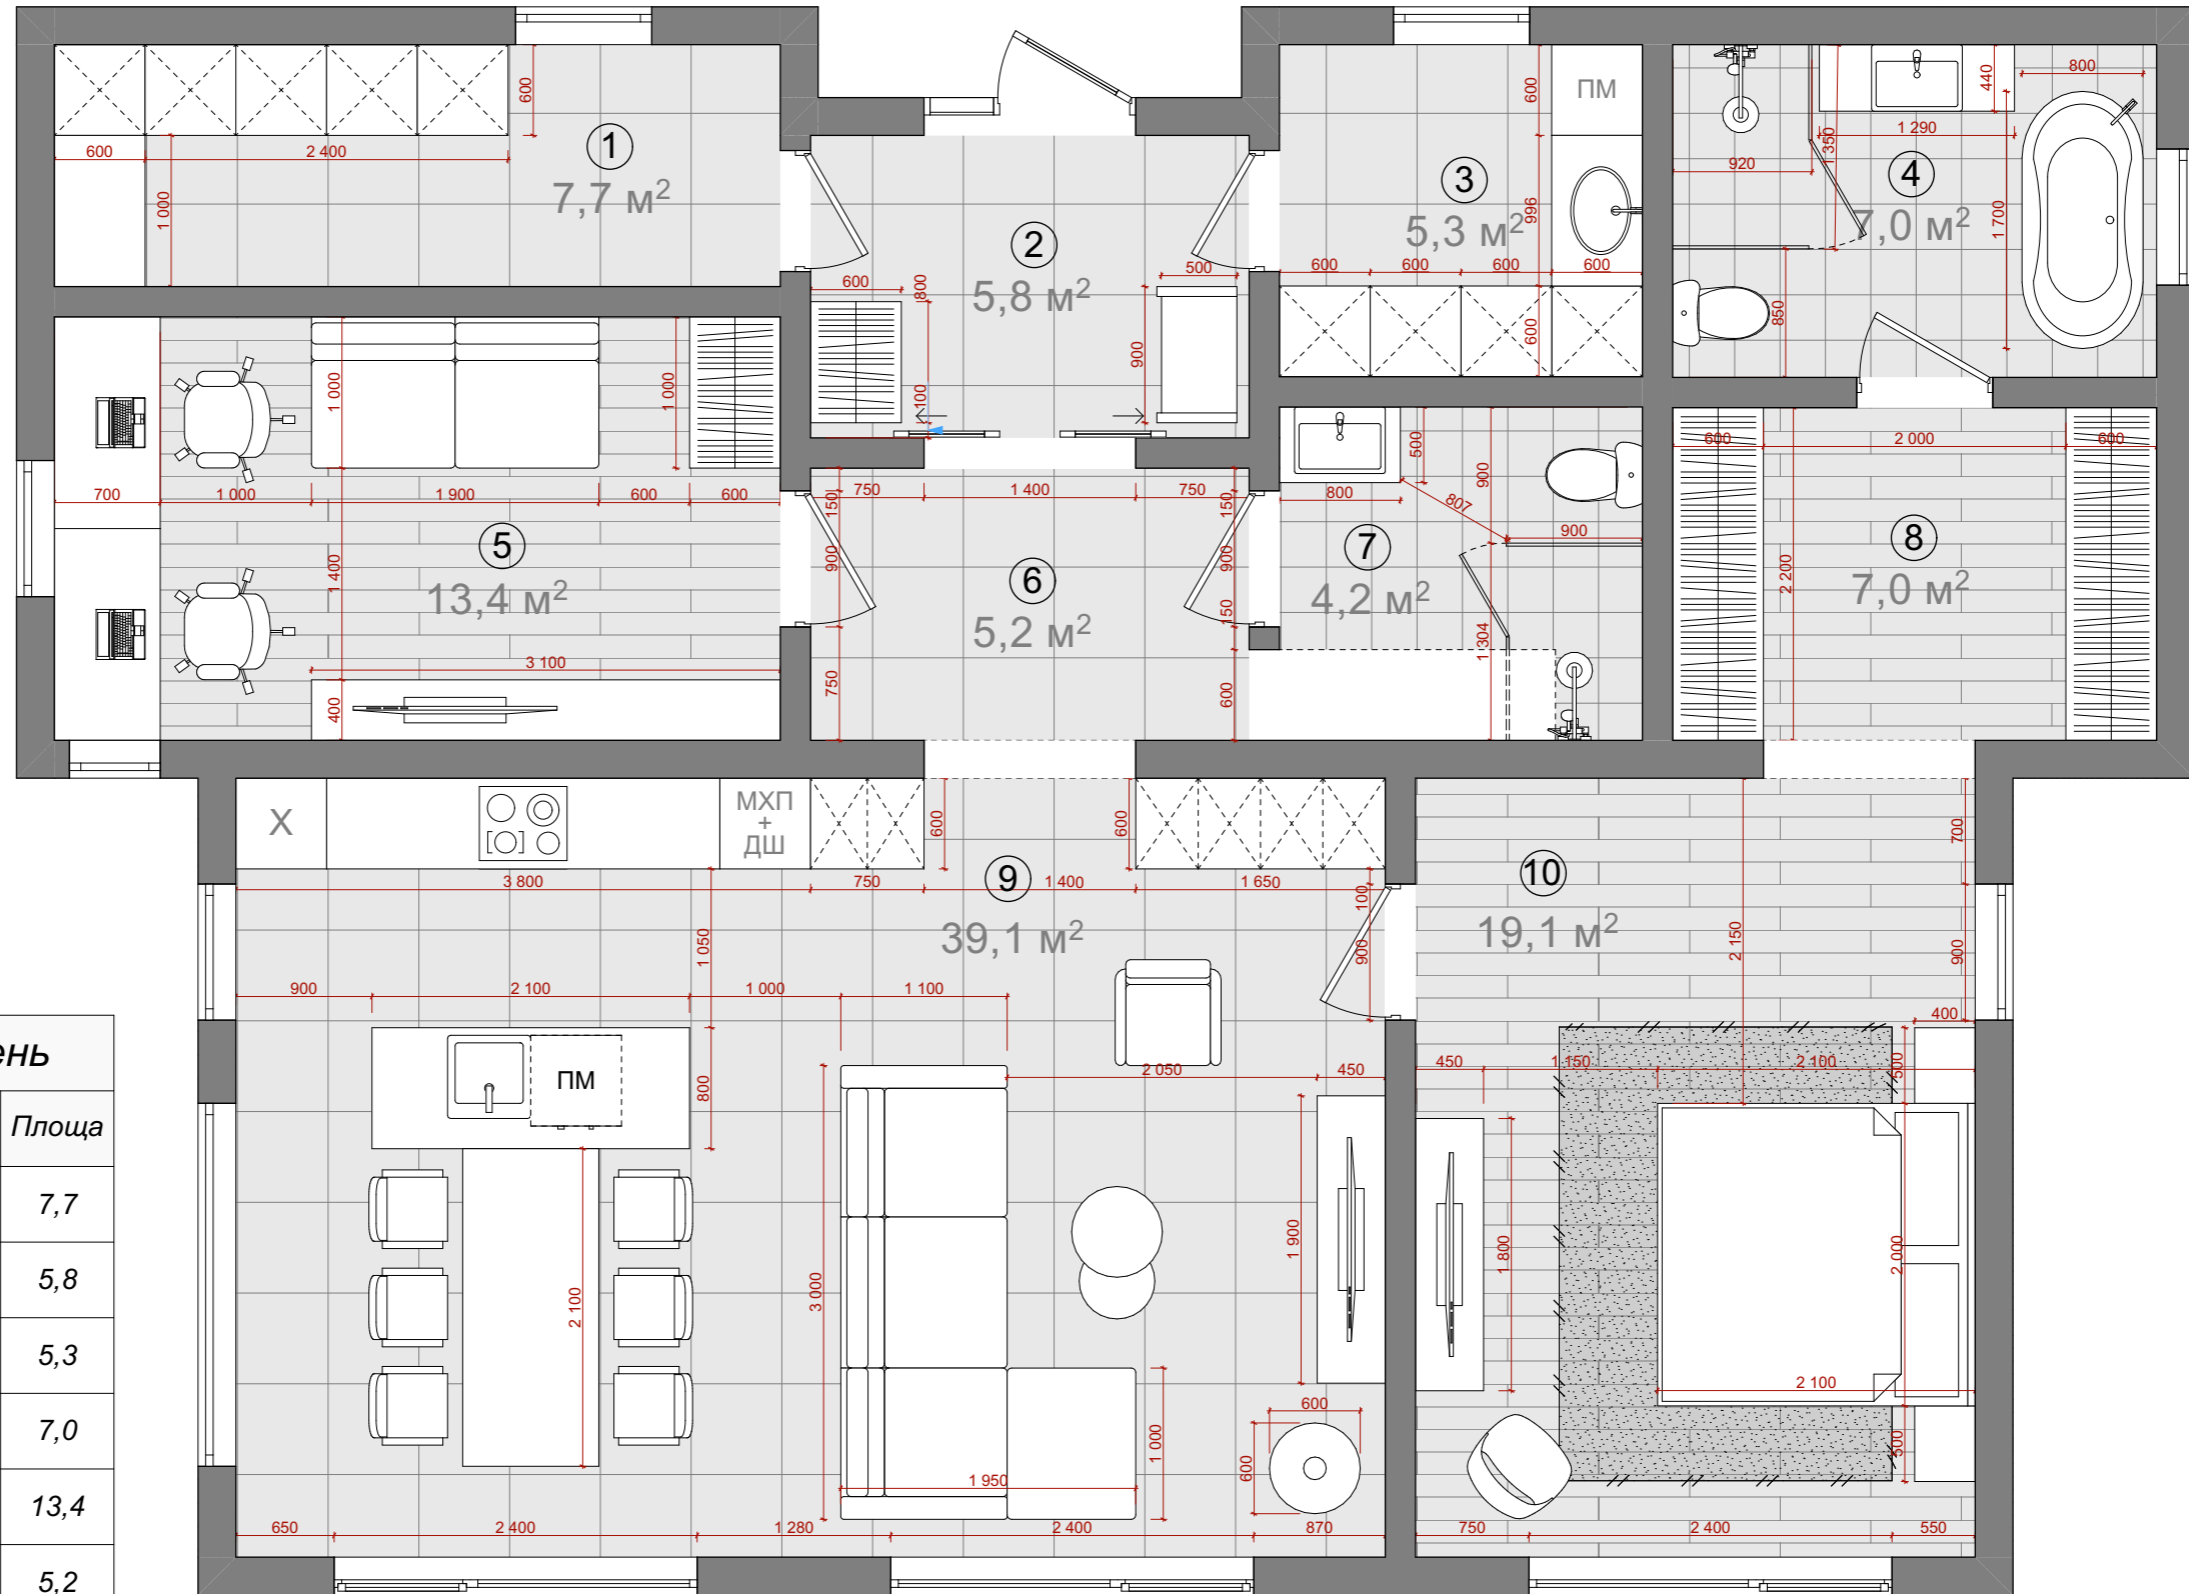

Експлікація приміщень

№	Приміщення	Площа
1.	Топкова	7,7
2.	Передпокій	5,8
3.	Господарське приміщення	5,3
4.	Майстер санвузол	7,0
5.	Дитяча кімната	13,4
6.	Тамбур	5,2
7.	Санвузол (гостьовий)	4,2
8.	Гардероб	7,0
9.	Кухня-вітальня	39,1
10.	Майстер-спальня	19,1
Загальна площа		113,8