Електронавантаження. План поверху

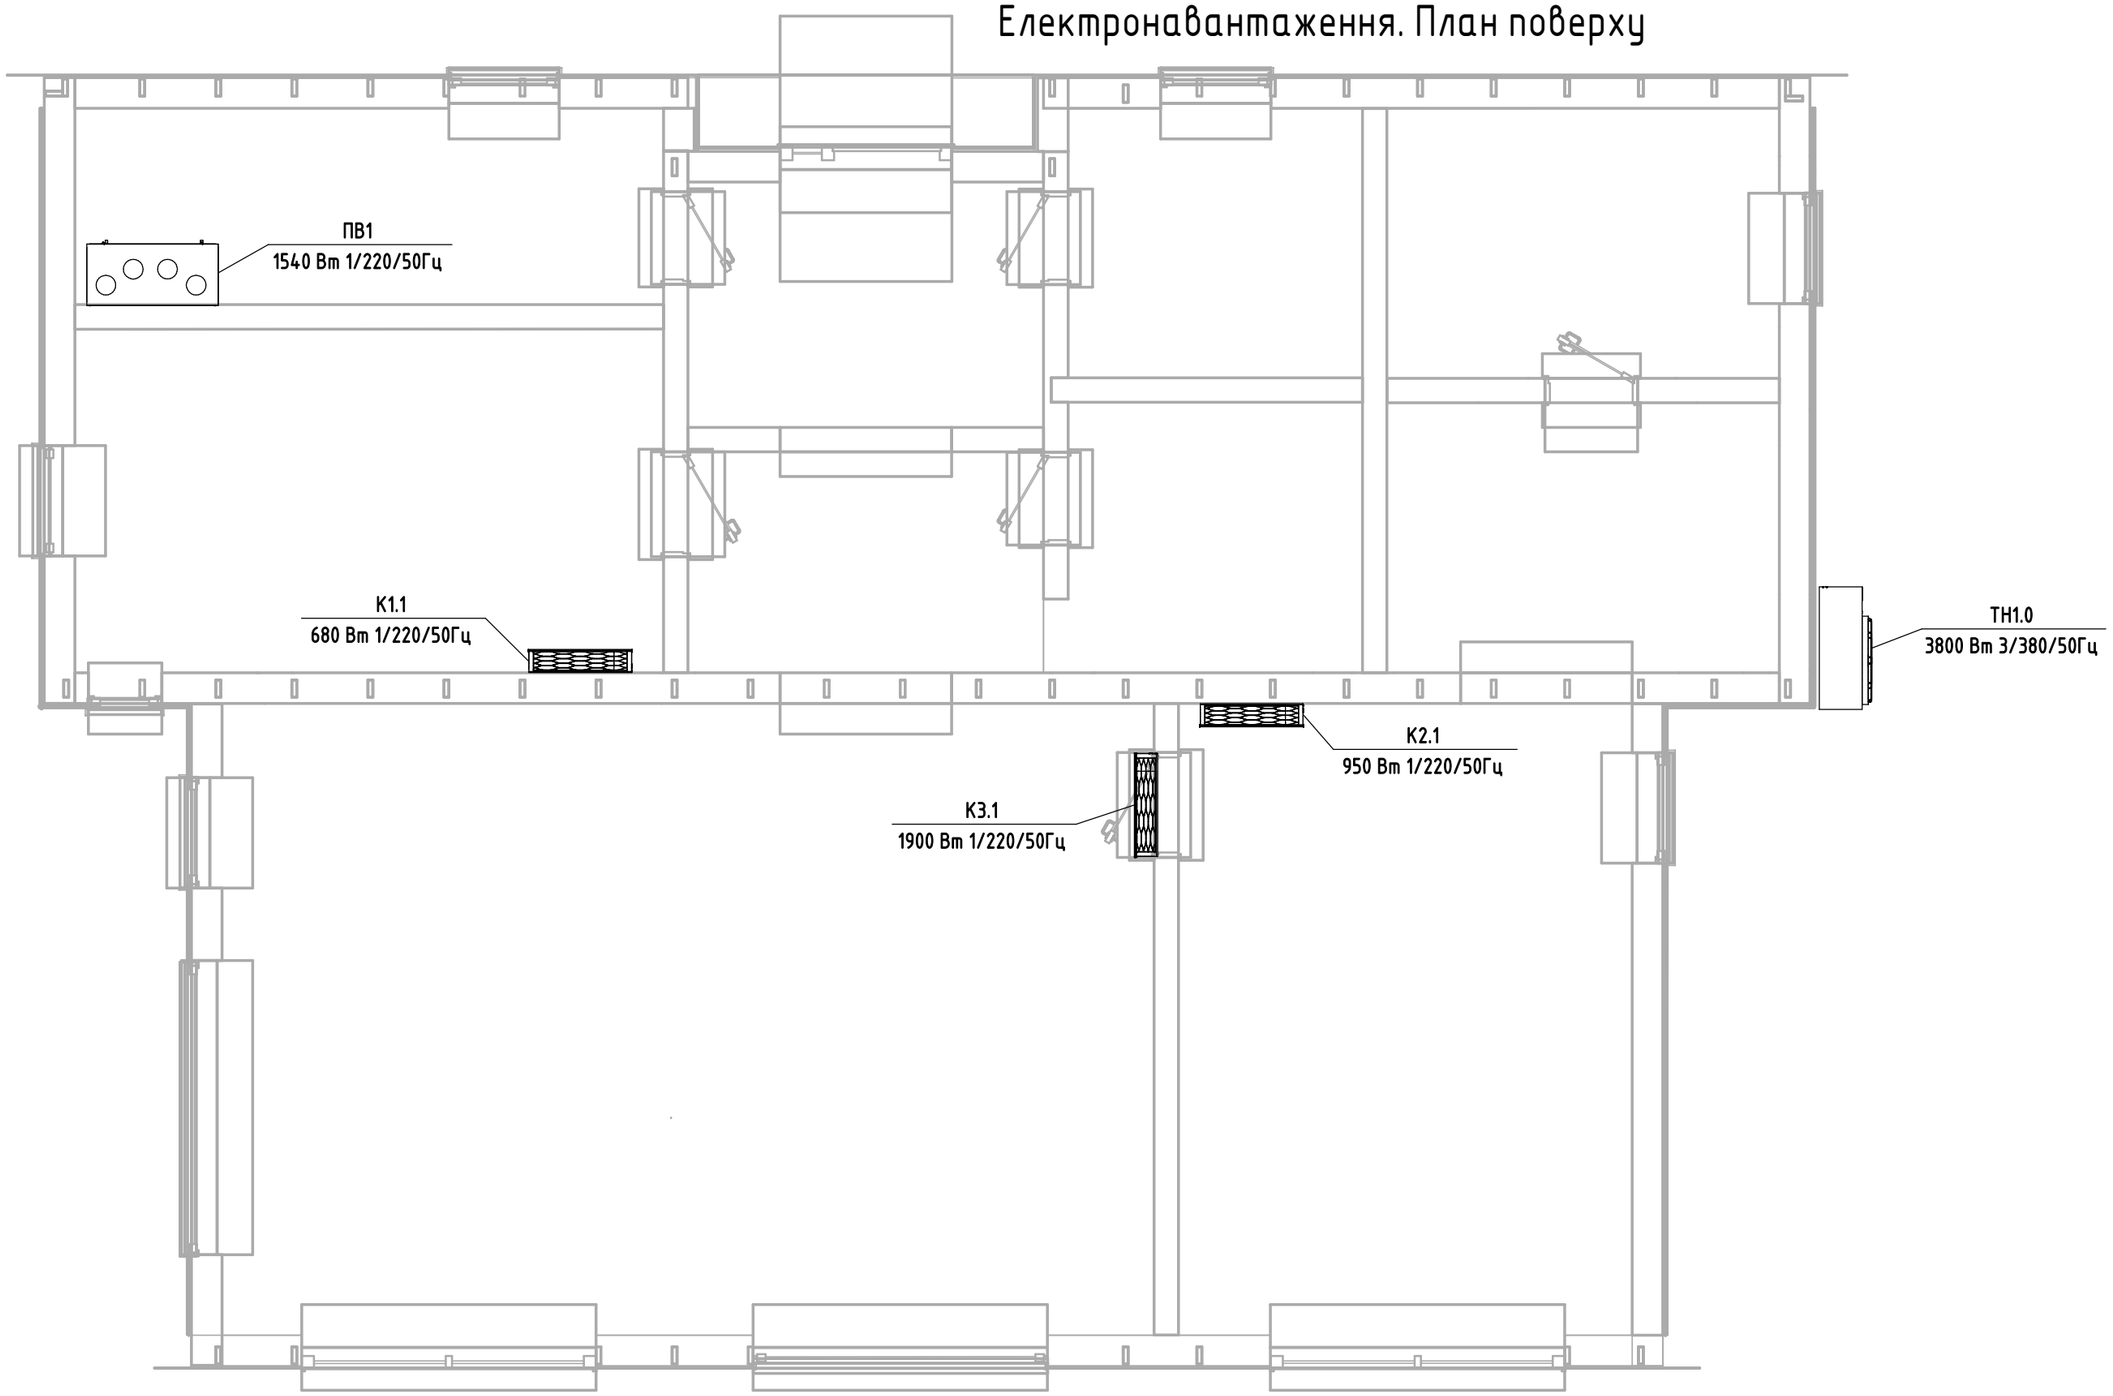

Погоджено

Зам. інв. №

Підпис і дата

Інв.№ орг.

Зм.	Кільк.	Арк.	№док.	Підп.	Дата

3

ОВіК.

Стадія	Аркуш	Аркушів
	1	

Електронавантаження. План поверху

Формат А3А

Електронавантаження. План горища

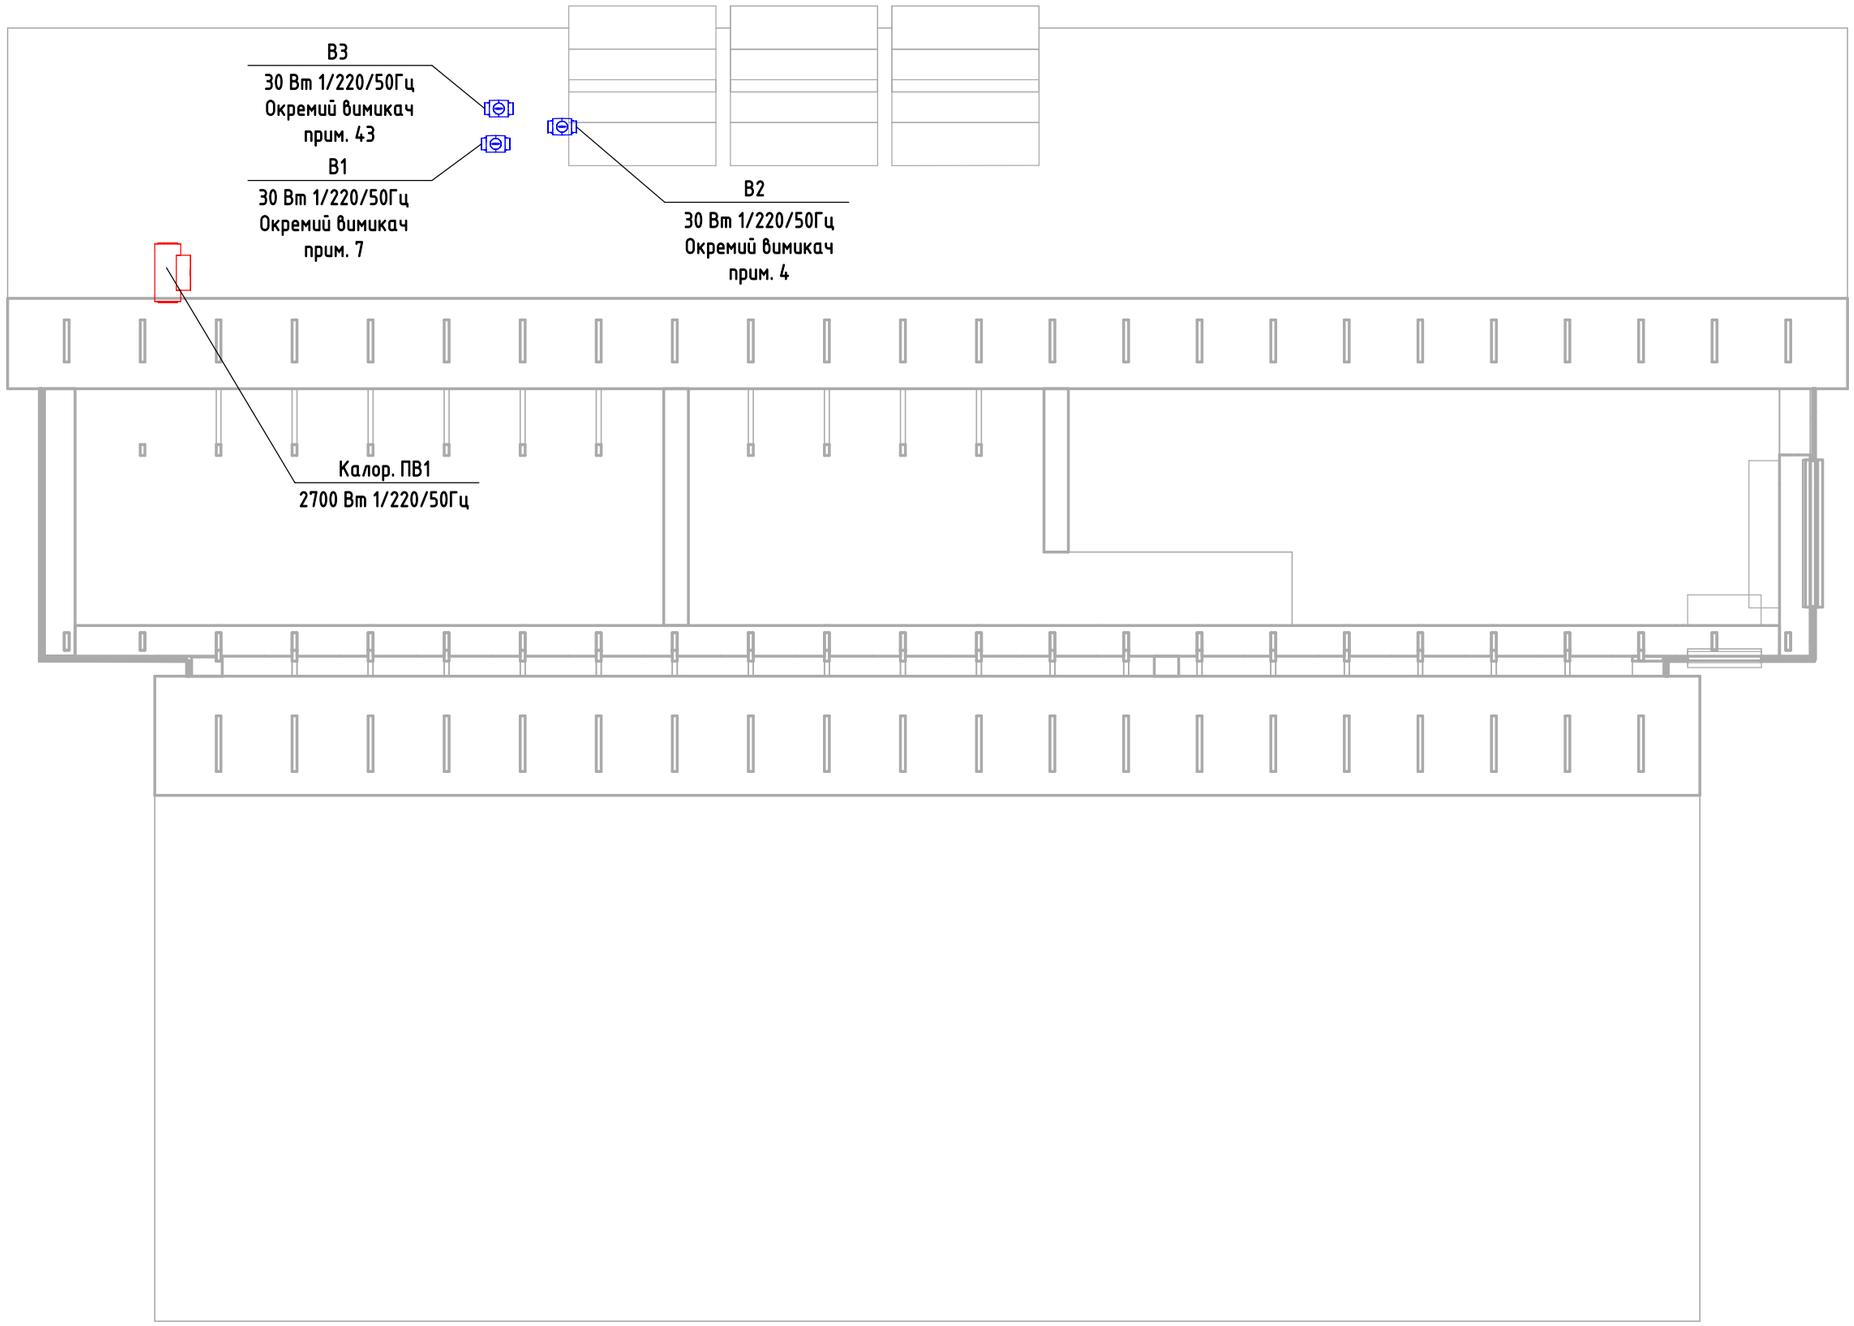

Погоджено

Зам. інв. №

Підпис і дата

Інв.№ орг.

Зм.	Кільк.	Арк.	№док.	Підп.	Дата

3

ОВіК.	Стадія	Аркуш	Аркушів
		ЕН2	
Електронавантаження. План горища			

Формат А3А