Благоустрій

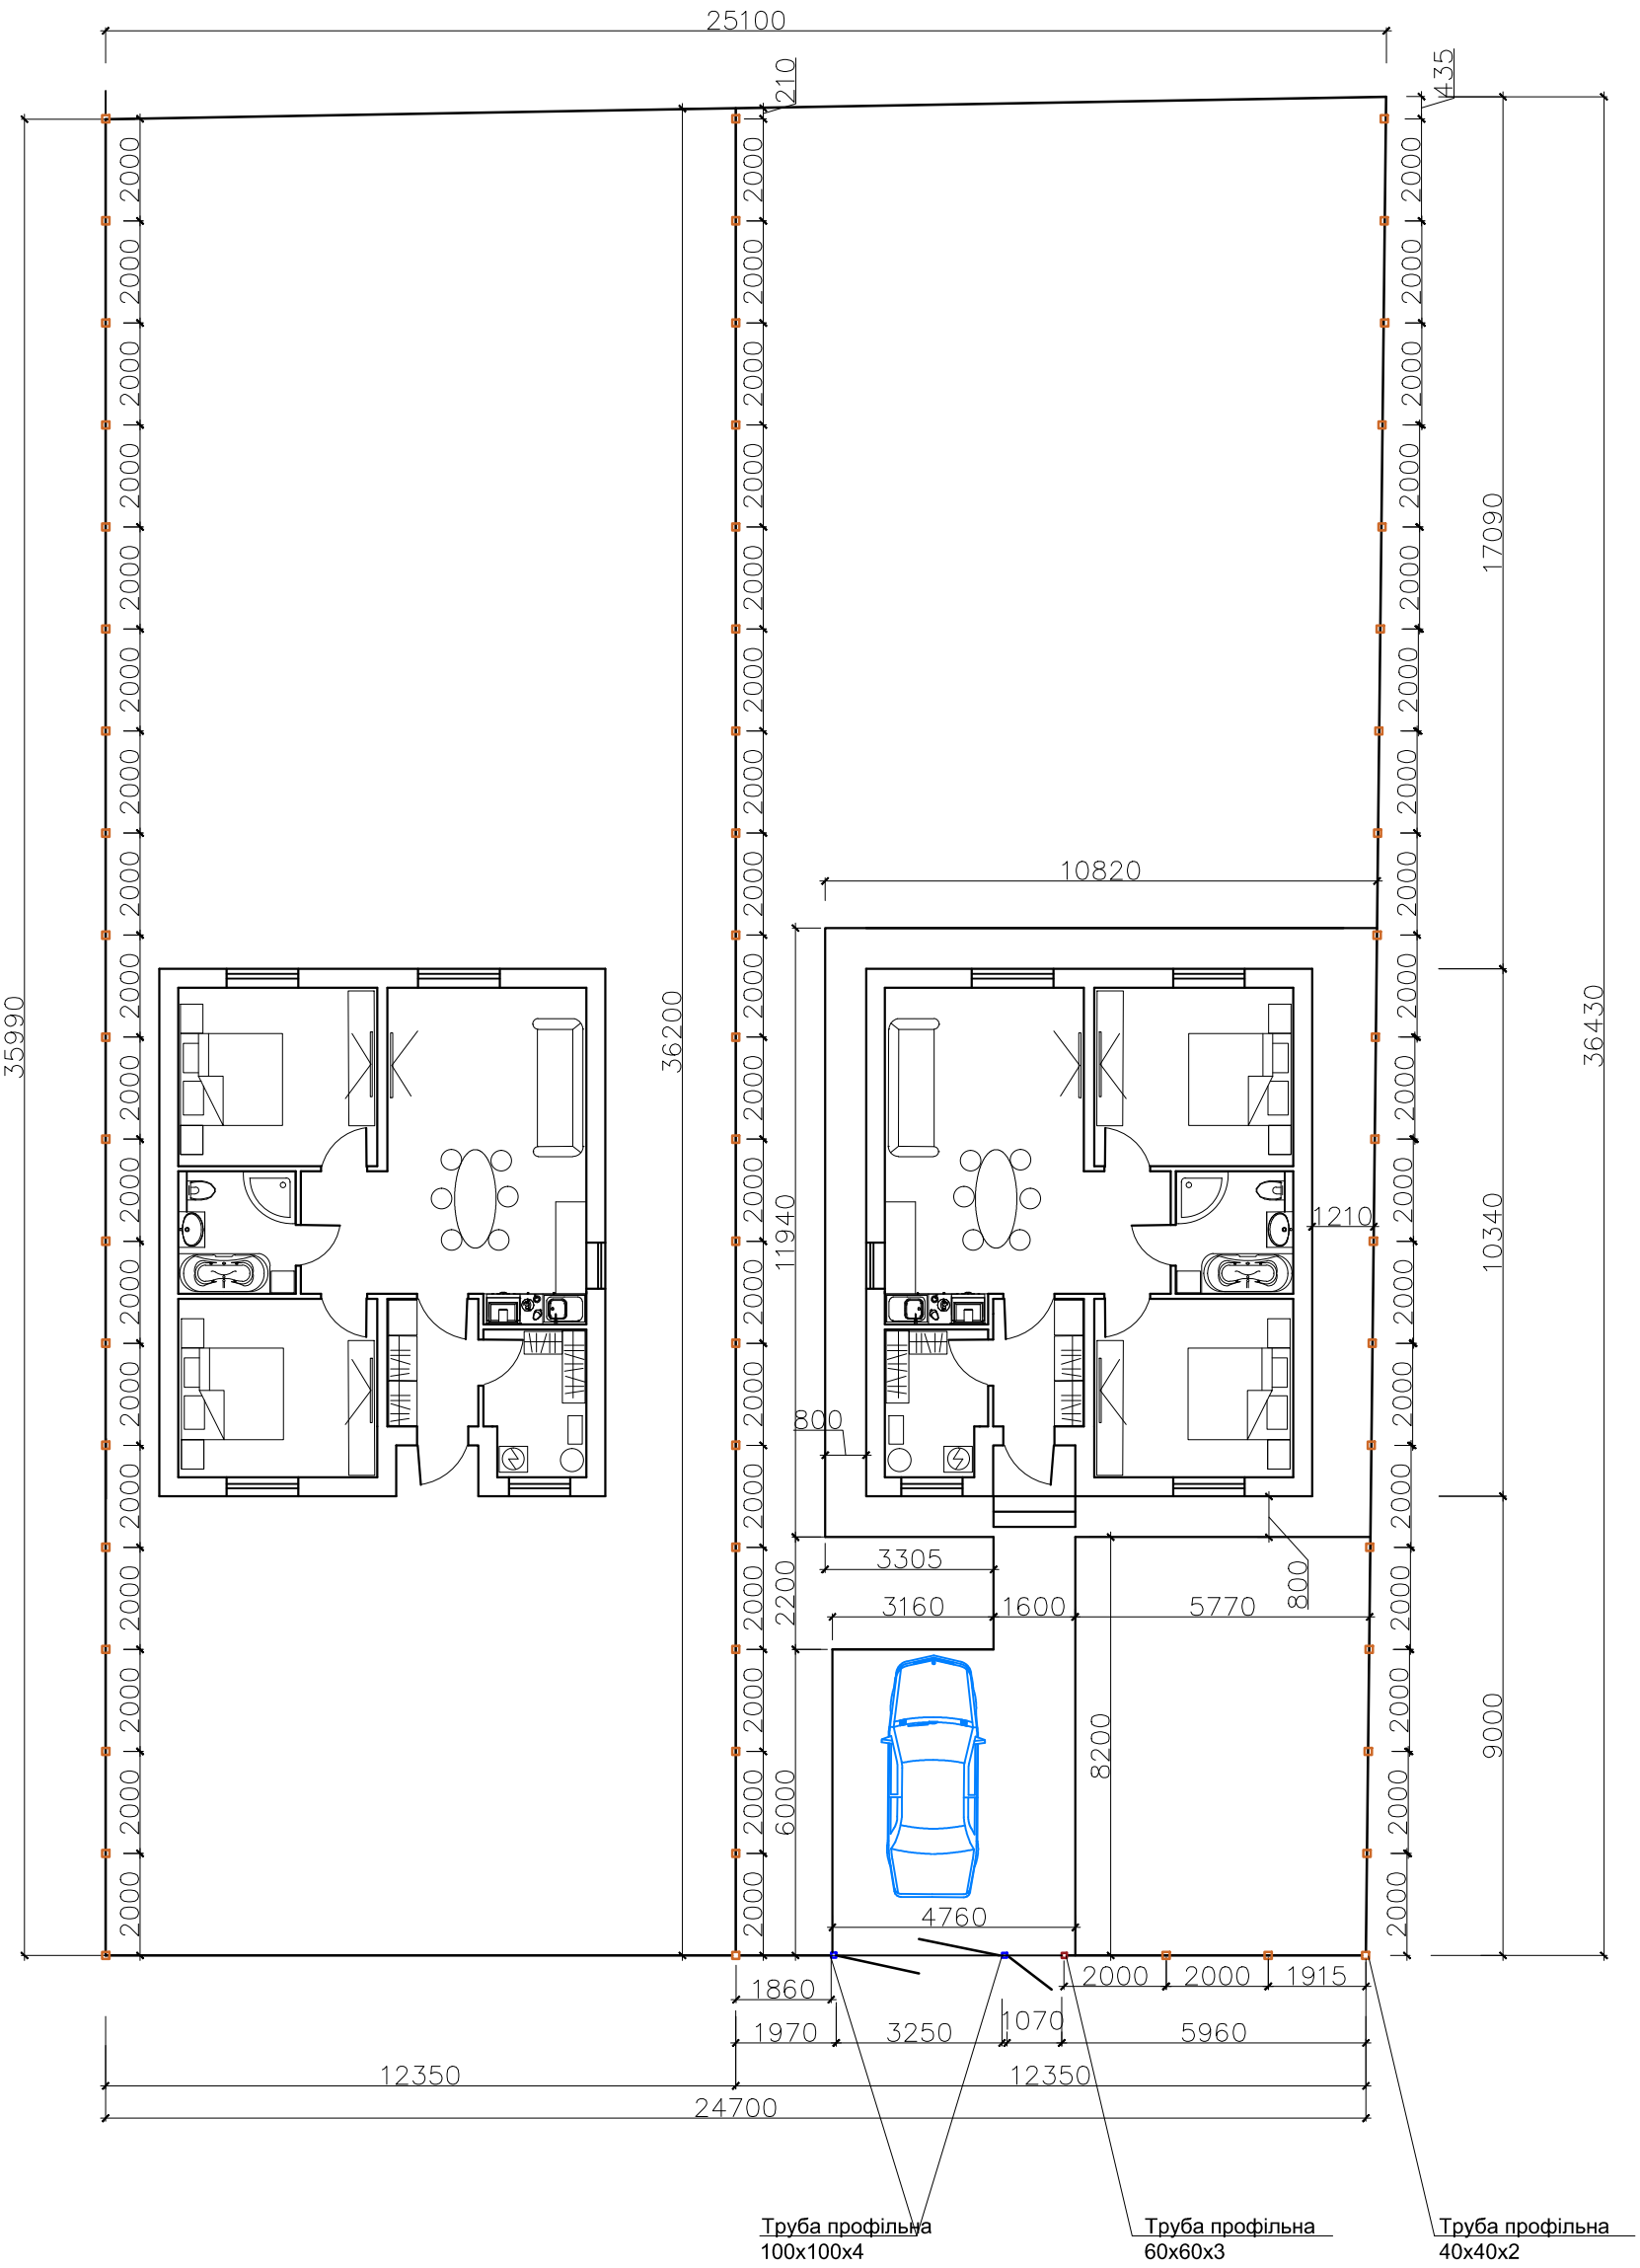

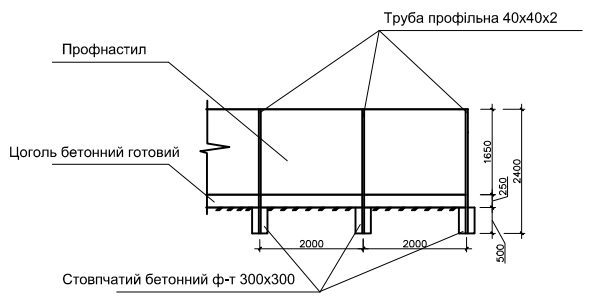

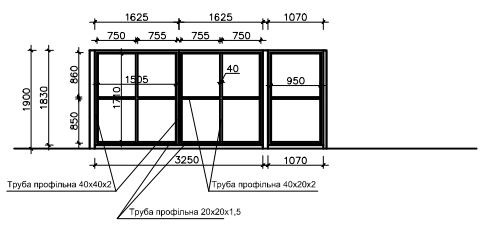

Специфікація матеріалів по паркану в розрахунку на дві ділянки

№	Найменування	Розміри	Ед. изм.	Количество	Всього	Масса,кг
1	Труба профільна 100х100х4	3000 мм	шт	4	12,0 мп	0 кг
2	Труба профільна 60х60х3	3000 мм	шт	2	6,0 мп	
3	Труба профільна 40х40х2	3000 мм	шт	61	183,0 мп	
4	Бетон В25П4(С20/25)	0,3*0,3*0,5=0,045 м3	шт	67	3.0 м3	
5	Бетоний цоколь	250*2000 мм	шт	62		
6	Профнастил(або інше)	124,48 мп*1,65 м	м2	205,392		
7	Ворота+ калітка					
8	Труба профільна 40х40х2	6000 мм	шт	9,5	57 мп	
9	Труба профільна 40х20х2	6000 мм	шт	2,5	15 мп	
10	Труба профільна 20х20х2	6000 мм	шт	9,5	57 мп	
11	Профнастил(або інше)	1,75 х (3,09+0,99)	м2	14,28		
12	Саморіз 3,8х19	М8 3,8х19 по металу	шт	1150		
13	Петлі		шт	12		