
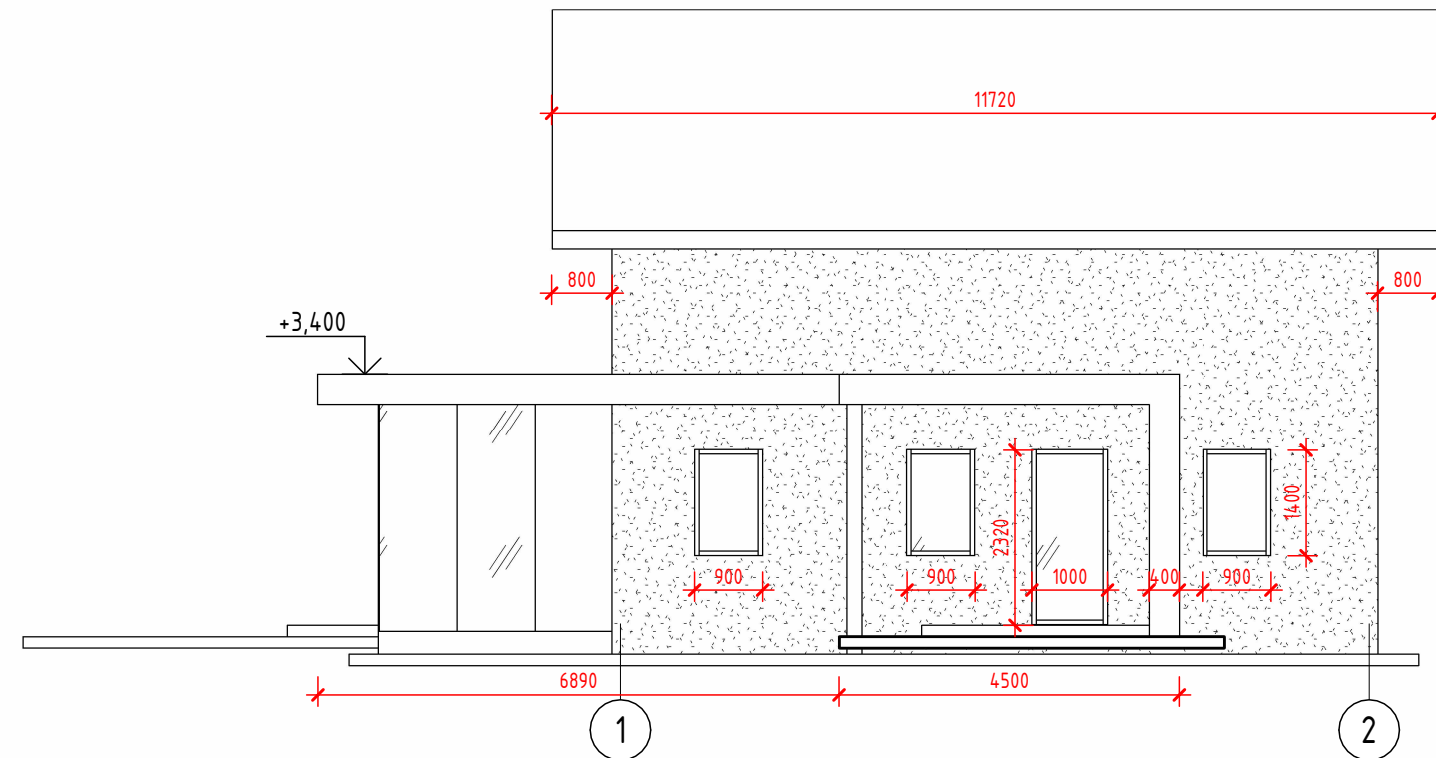
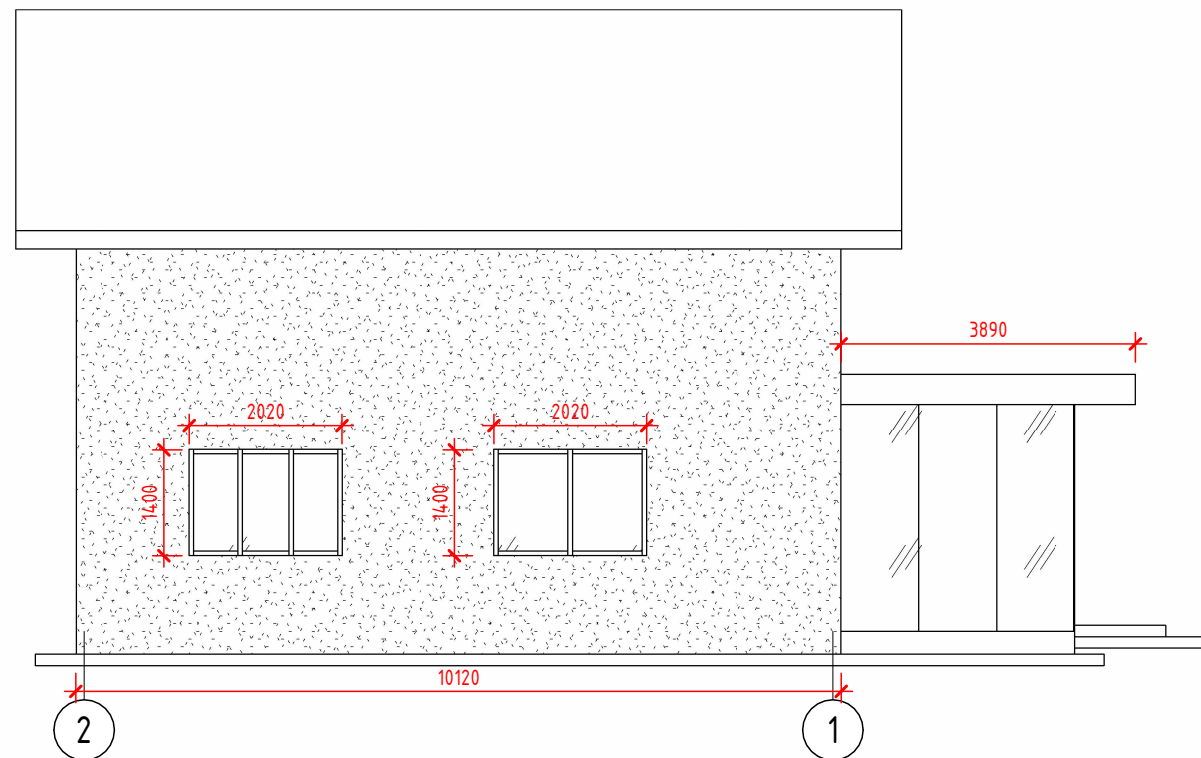
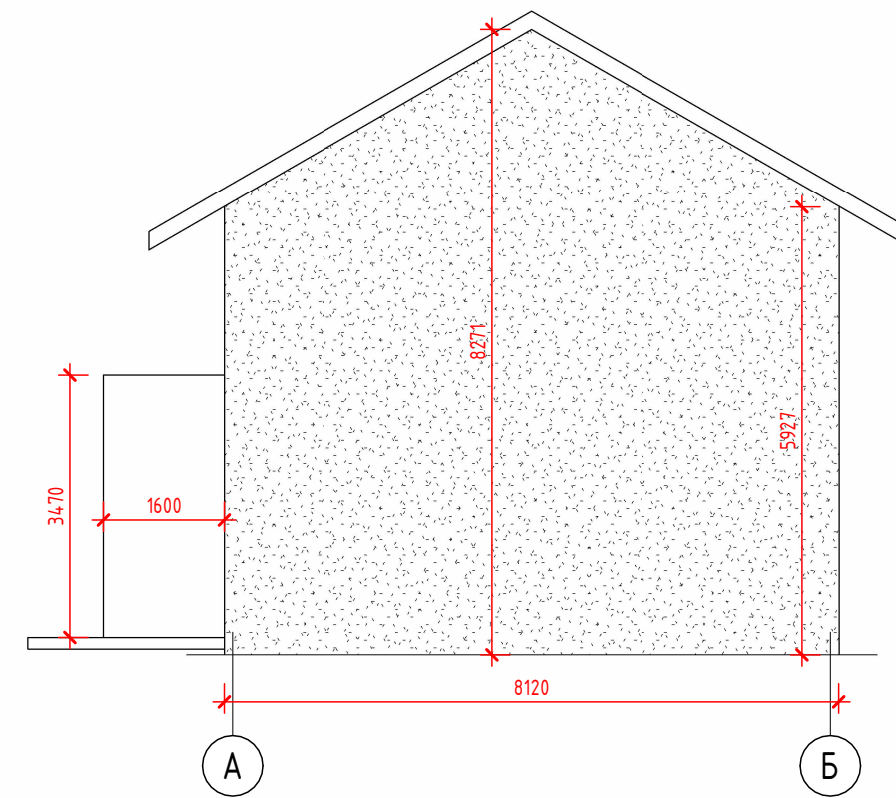
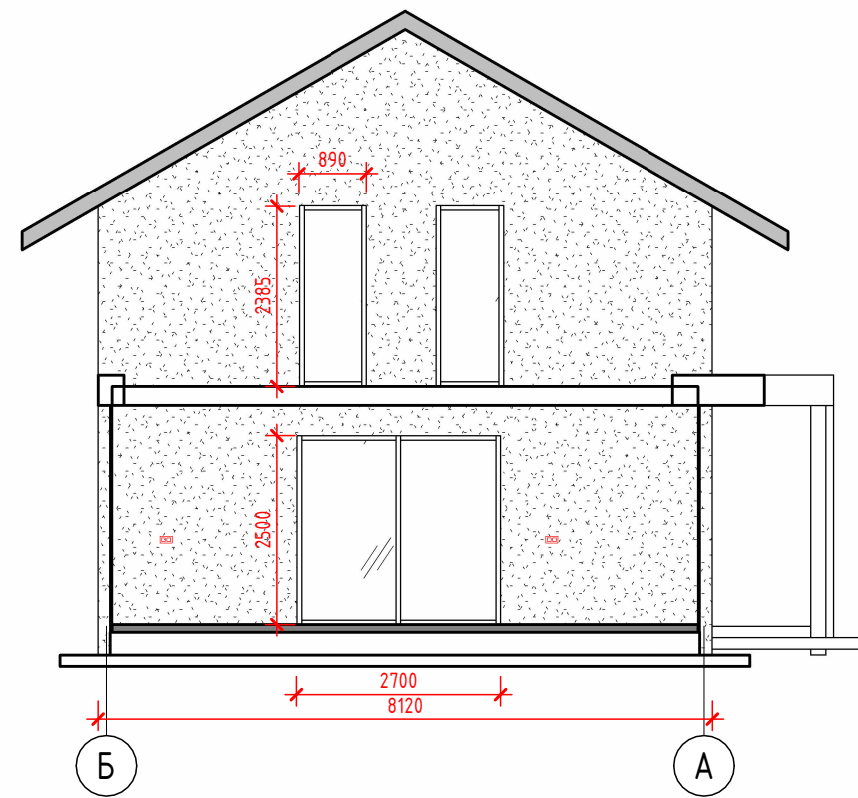


План на відм 0.000

Лист
AP 03

tsausaki architects

Формат А3А

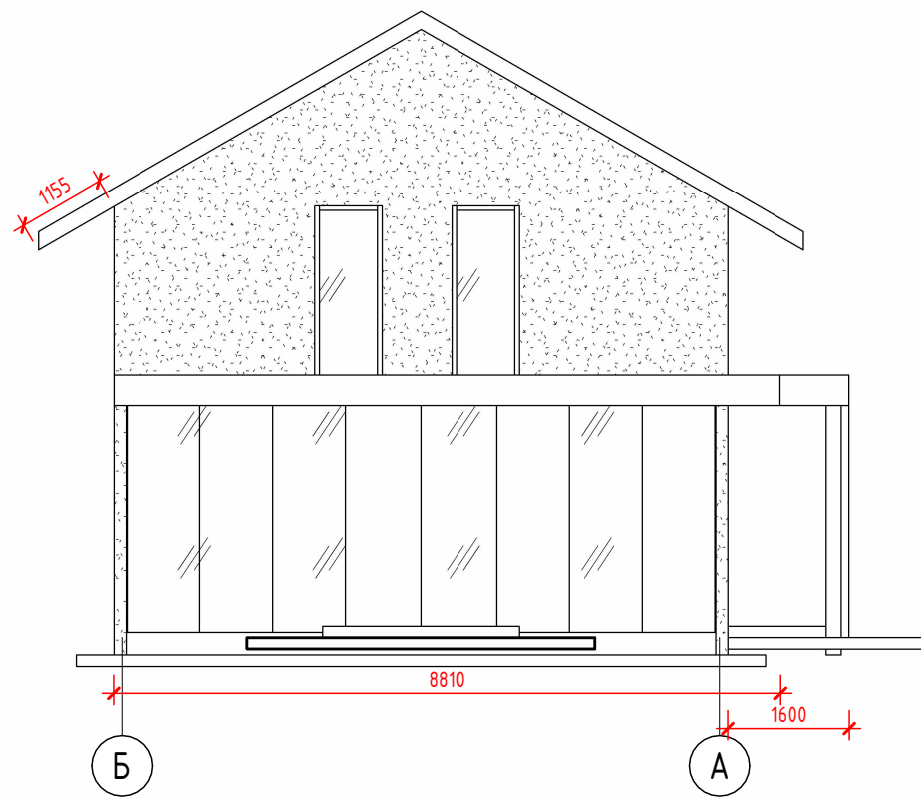


Список робіт з фасадом

1. Монтаж фасаду - покриття поверхні клеєм, монтаж базальтової вати 150 кг/м3 100 мм під гребінку, система декоративної штукатурки Baumit CreativTop Varjo, - 205м²
2. Монтаж вікон - заміна ПСУЛ на монтажну піну, встановлення віконної стрічки на шви (пароізоляція зсередини паропроникна ззовні), встановлення відливів (колір - графіт)
3. Встановлення софітів та водостічної системи

Список робіт по терасі та входній групі

1. Відливка залізобетонних сходів входньої групи та тераси, фундамент під цегляну стіну.
2. Кладка цегляної стіни.
3. виготовлення та монтаж металлоконструкції, обшивка аквапанеллю, XPS, система декоративної штукатурки Baumit CreativTop Varjo.
4. Залівка стяжки на терасі
5. Монтаж скляних конструкцій стін та покрівлі. Монтаж водостічної системи.
6. Вивід крану для системи поливу.
7. Розводка електрики для системи інфрачервоного опалення, розеток та освітлення

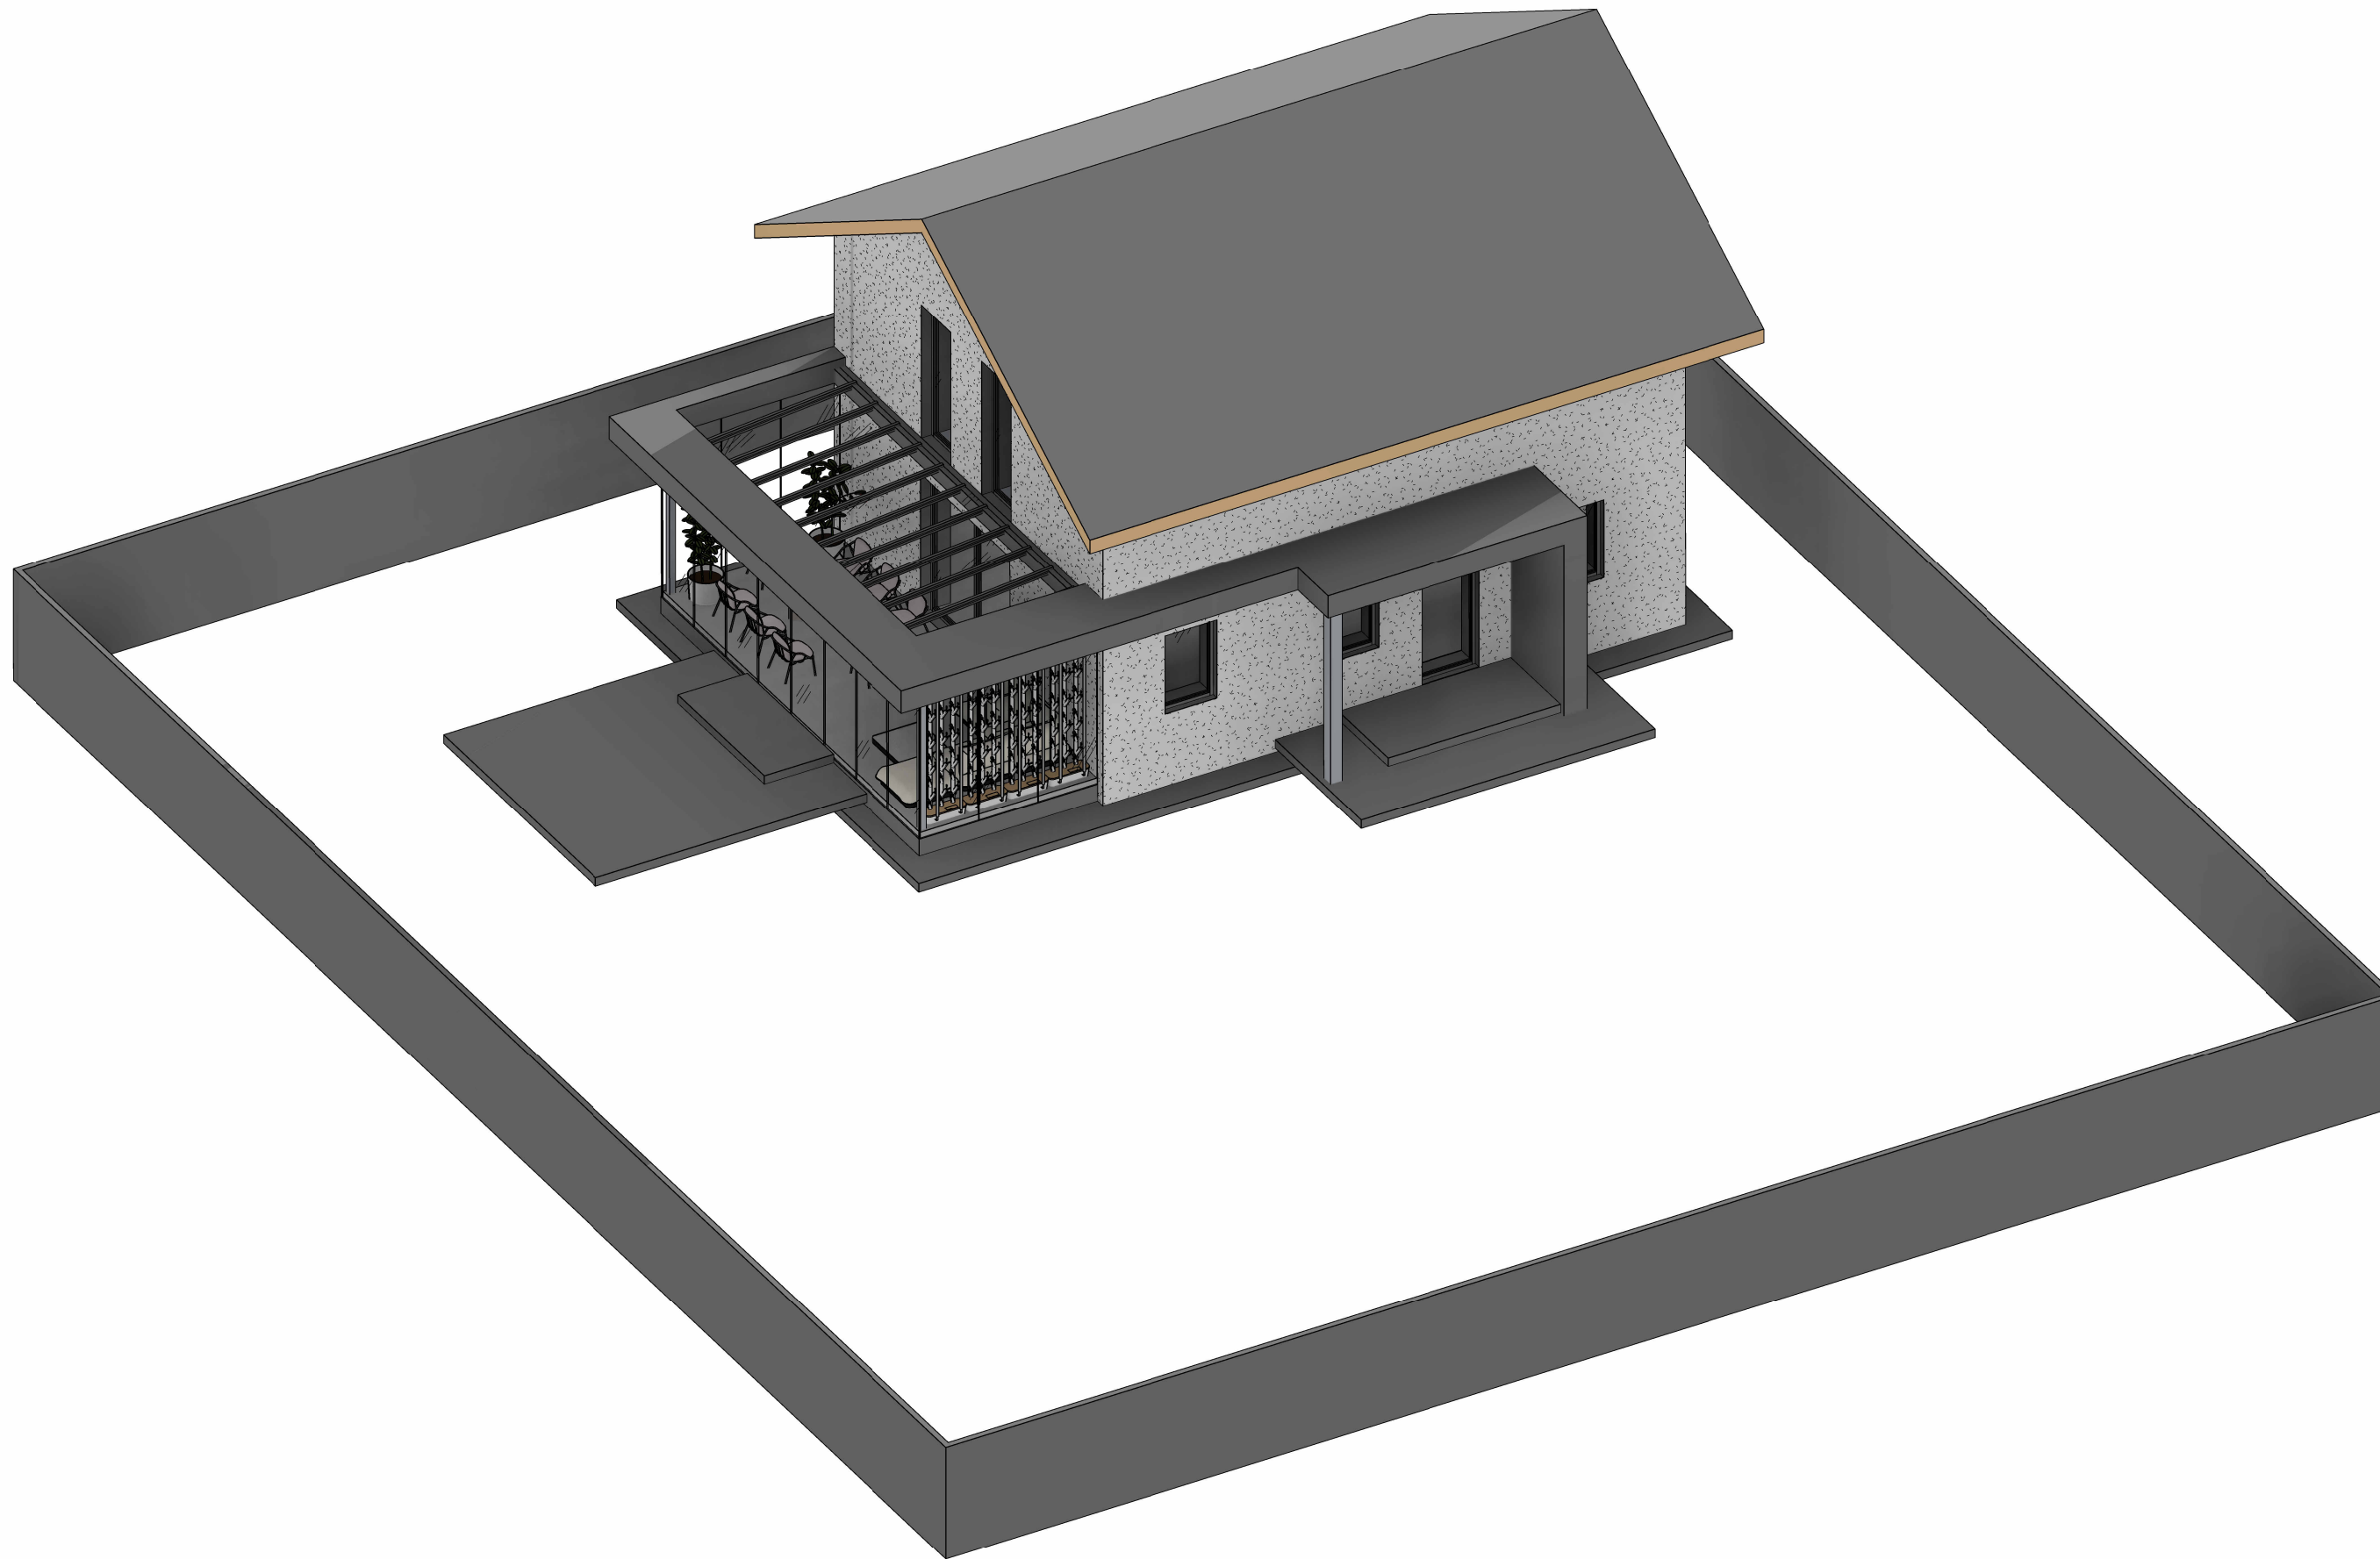

Аксонометрія

Лист
AP 05

tsausaki architects

Формат А3А