


Позиція: В5			
Опис:	Вікно	Периметр:	8,60 м
Номер:	1 Шт	Площа:	2,52 м ²
		Масштаб: 1:50 Вид: Вид ззовні	

Існуюче вікно В5

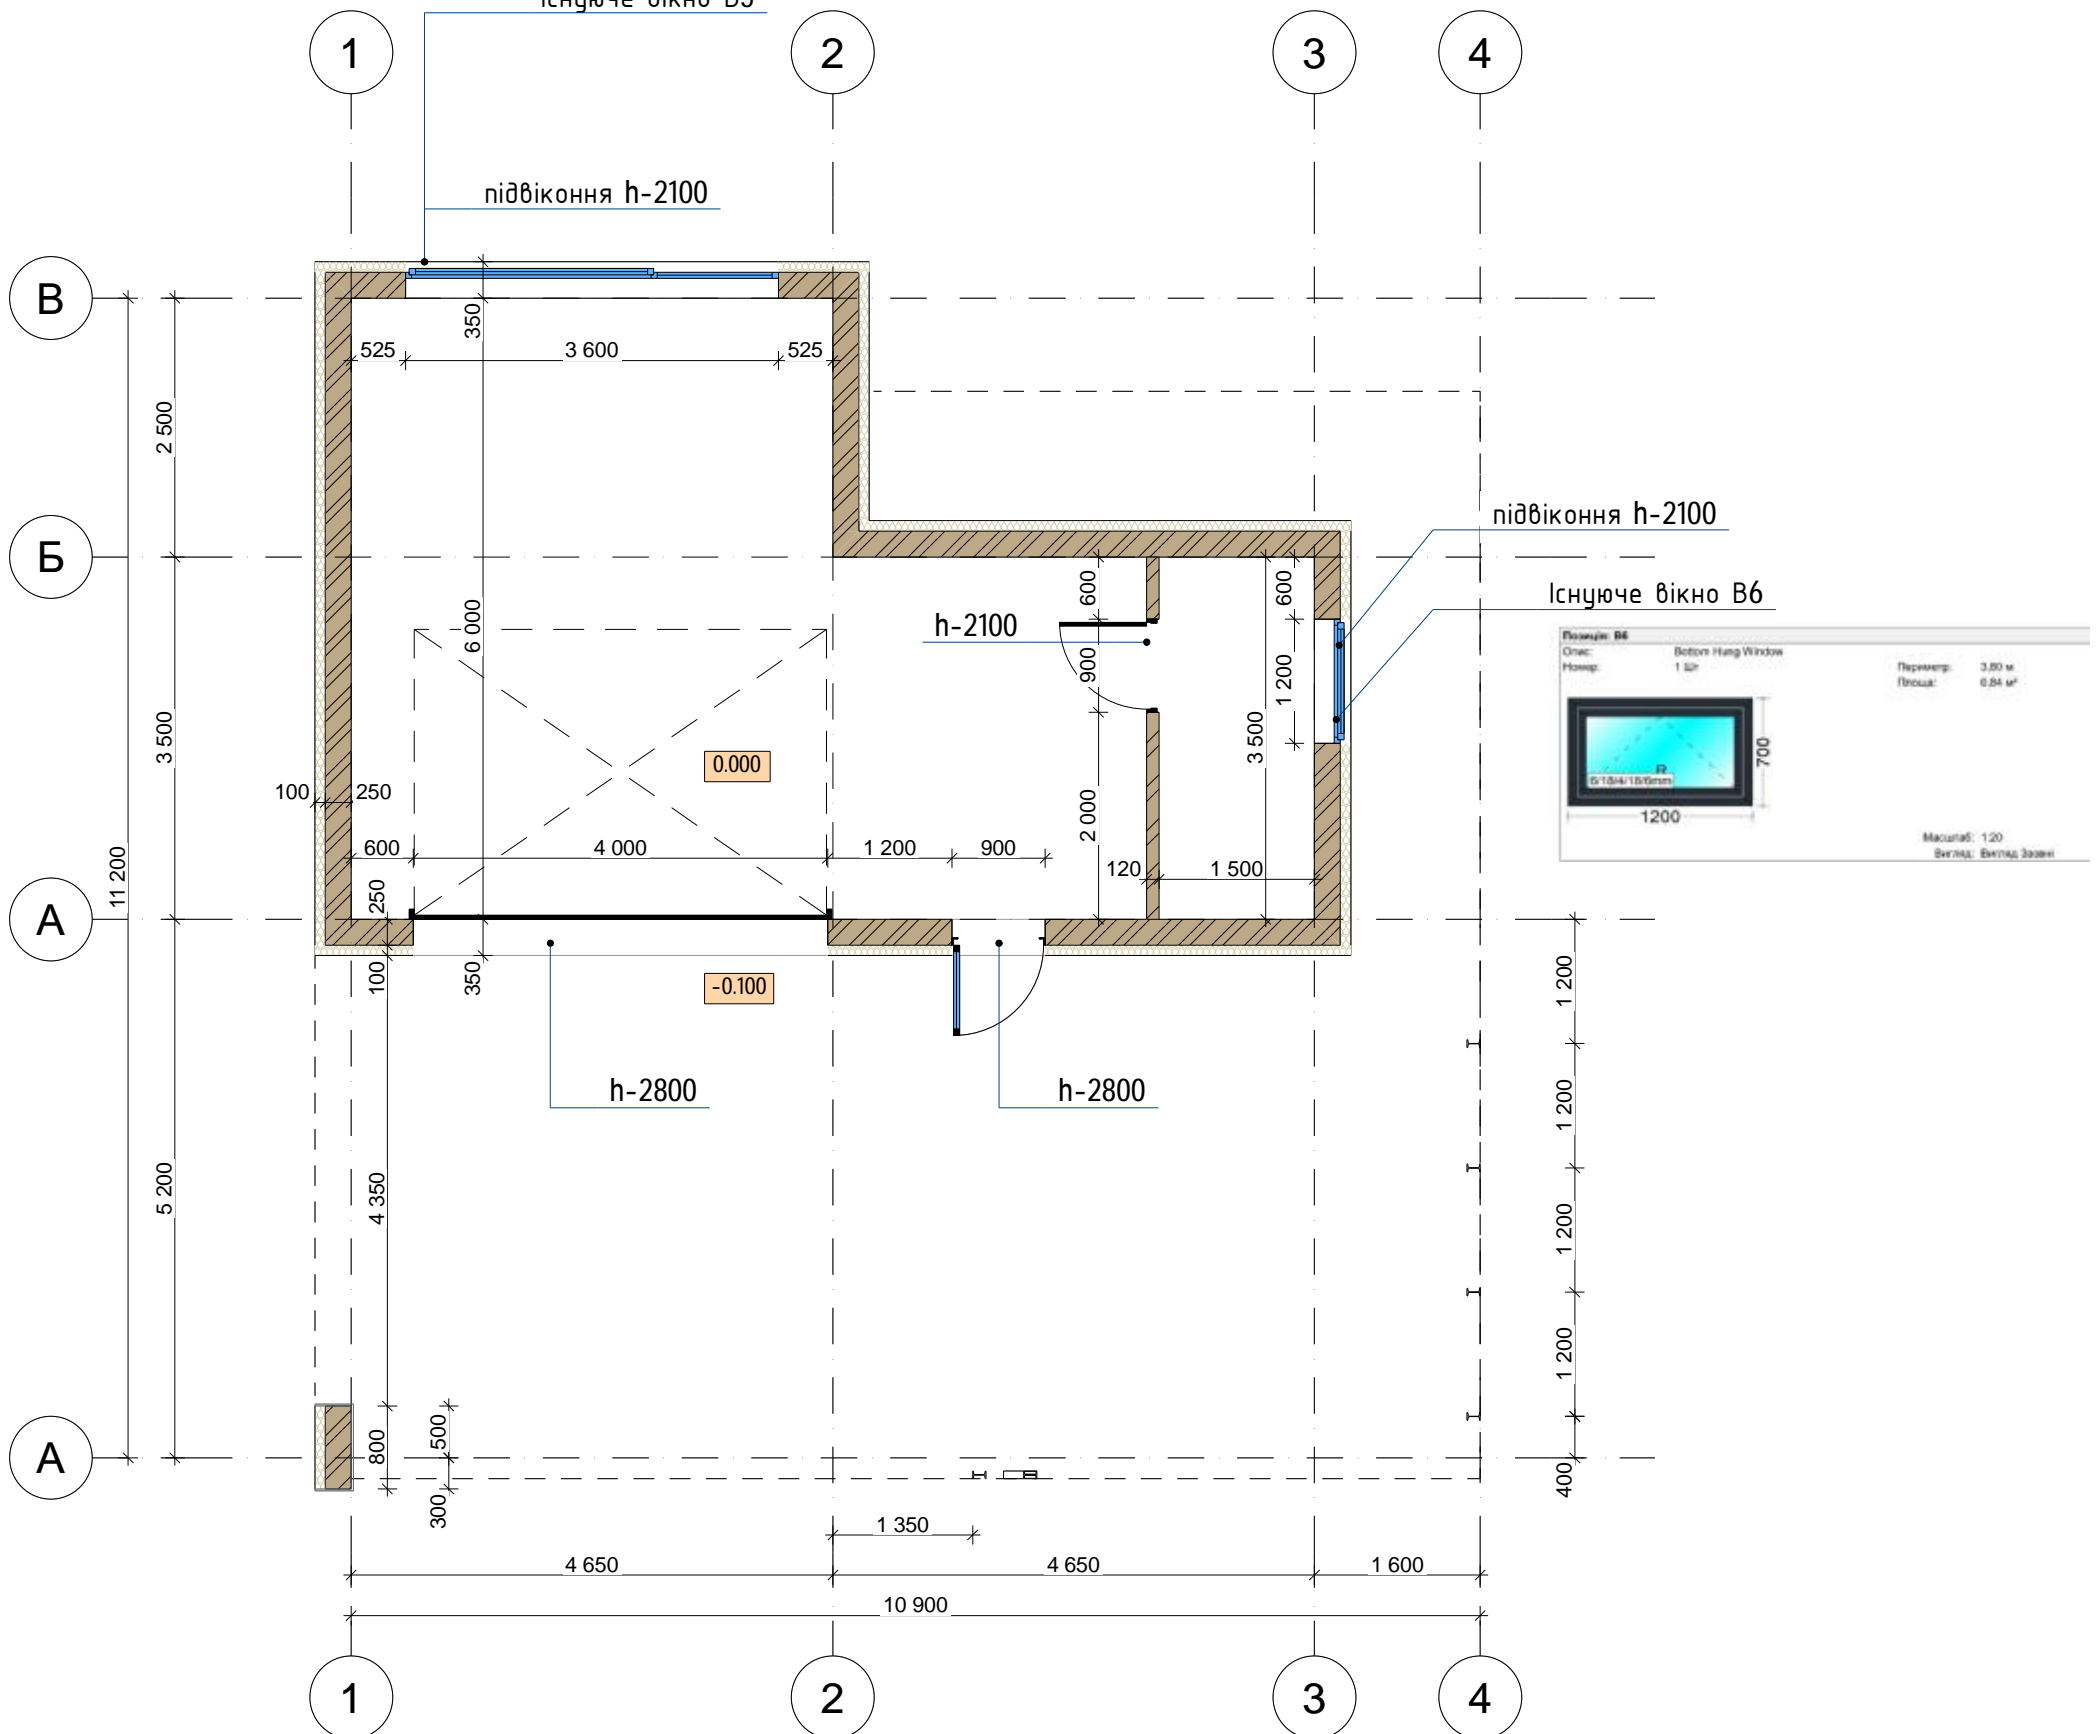

Позиція: В6			
Опис:	Bottom Hang Window	Периметр:	3,80 м
Номер:	1 Шт	Площа:	0,84 м ²
		Масштаб: 1:20 Вид: Вид ззовні	

Існуюче вікно В6

