


Обмірний план першого поверху

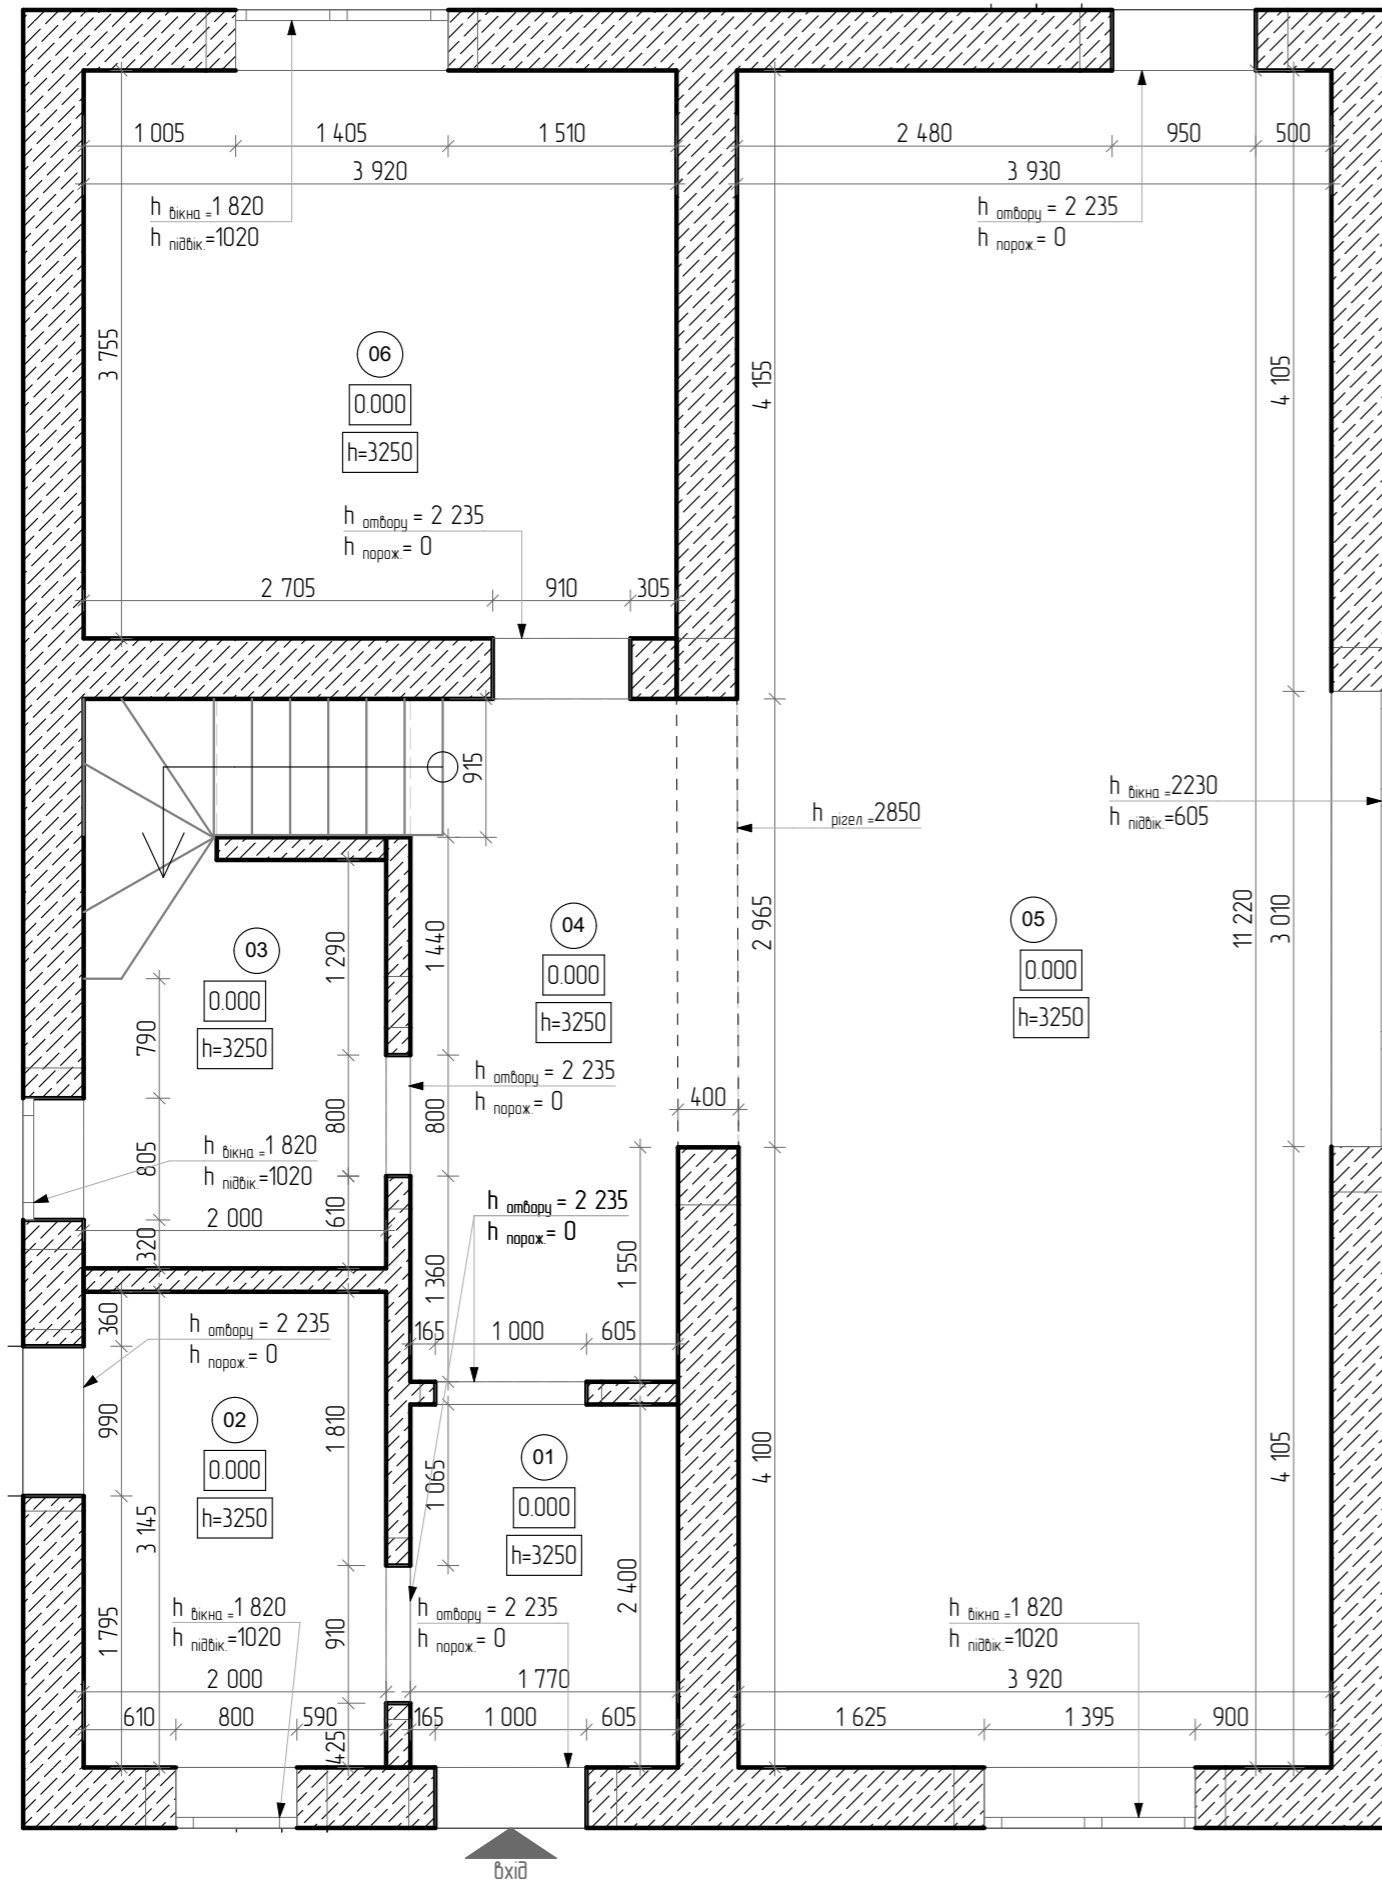

Експлікація приміщень першого поверху		
№	Найменування	Площа, м2
01	Передпокії	4,25
02	Котельня	6,29
03	Санвузол	6,34
04	Коридор	9,16
05	Кухня - вітальня	44,04
06	Спальня	14,72
		84,80 м ²


Зображення на плані	
Умовне познач.	Найменування
	Газоблок

Примітка

- Всі розміри дано в мм;
- За відмітку 0,000 прийнято рівень існуючої підлоги першого поверху;
- Оздоблення стін відсутнє;
- Покриття підлоги бетонна стяжка (підготовка під підлогу);
- Стеля З.Б. плити;
- Зовнішні стіни виконані з газоблока 400 мм;
- Перегородки виконані з газоблока 150;
- Міжкімнатні двері відсутні;
- Вхідні двері відсутні;
- Віконні блоки встановлені;
- Всі креслення виконані ґрунтуючись на обмірах зроблених на підставі існуючих перегородок.

		Технічний дизайн проєкт будинку	Стадія	Лист	Листів
			ДП	02	27
Автор проєкту	Марія Андріївська	Обмірний план першого поверху	TD PROJECT		
			+38 066 42 64 940		

Обмірний план інженерних мереж першого поверху

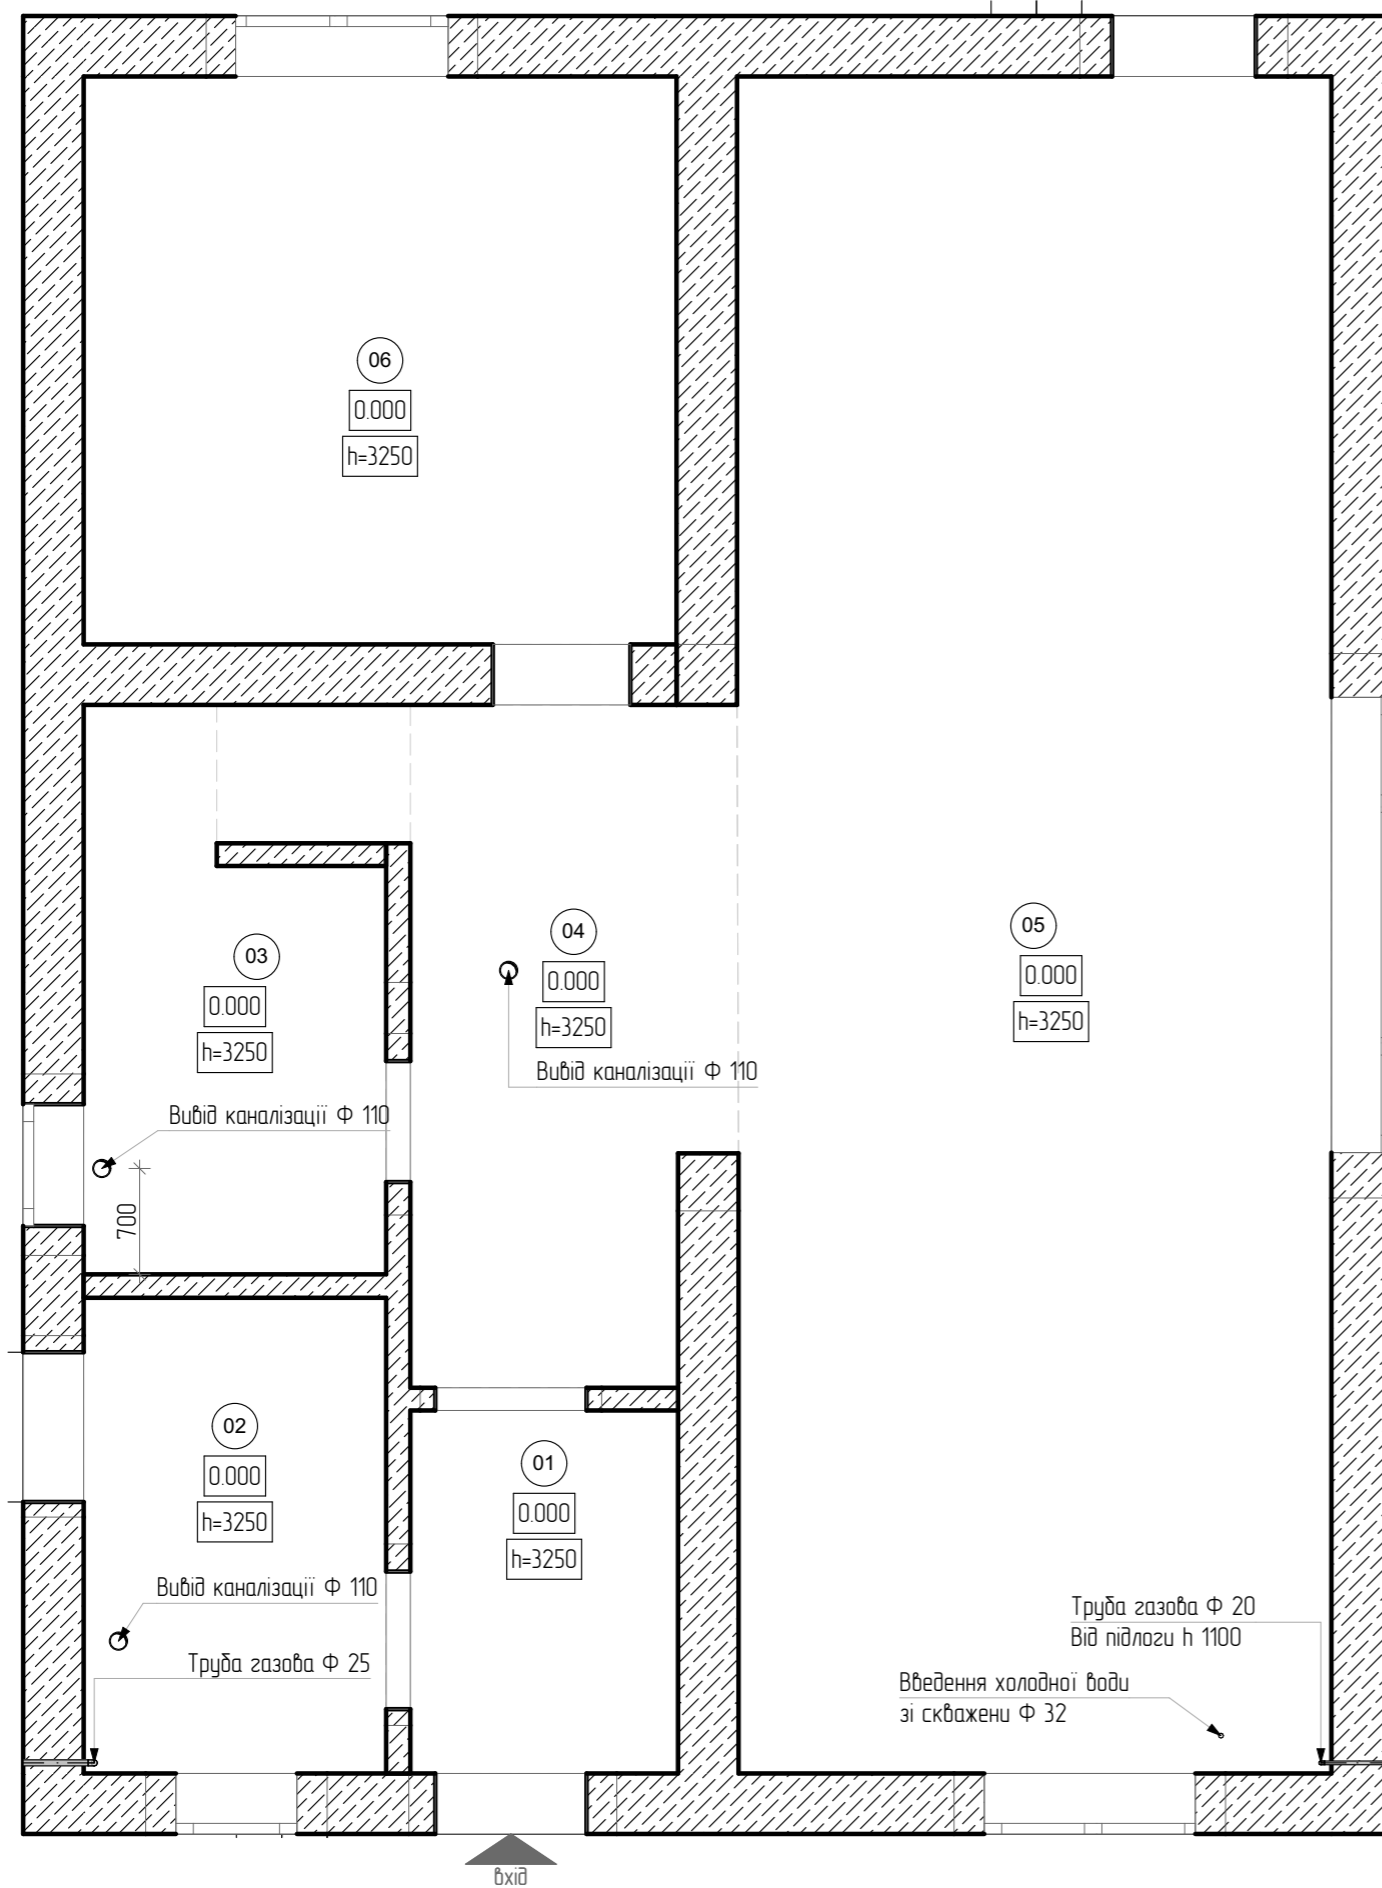



Експлікація приміщень першого поверху		
№	Найменування	Площа, м2
01	Передпокій	4,25
02	Котельня	6,29
03	Санвузол	6,34
04	Коридор	9,16
05	Кухня - вітальня	44,04
06	Спальня	14,72
		84,80 м ²

Зображення на плані	
Умовне познач.	Найменування
	Газоблок

Примітка


- Всі розміри дано в мм;
- За відмітку 0,000 прийнято рівень існуючої підлоги першого поверху;
- Наявні інженерні мережі (вода, каналізація, газ);
- Під час обмірів газів інженерні мережі відсутні, всі прив'язки взяті з проекту газопостачання;
- Опалення буде здійснюватися газовим котлом;
- Всі креслення виконані ґрунтуючись на обмірах зроблених на підставі існуючих перегородок;

		Технічний дизайн проєкт будинку	Стадія	Лист	Листів
			ДП	03	27
Автор проєкту	Марія Андріївська	Обмірний план інженерних мереж першого поверху	TD PROJECT +38 066 42 64 940		

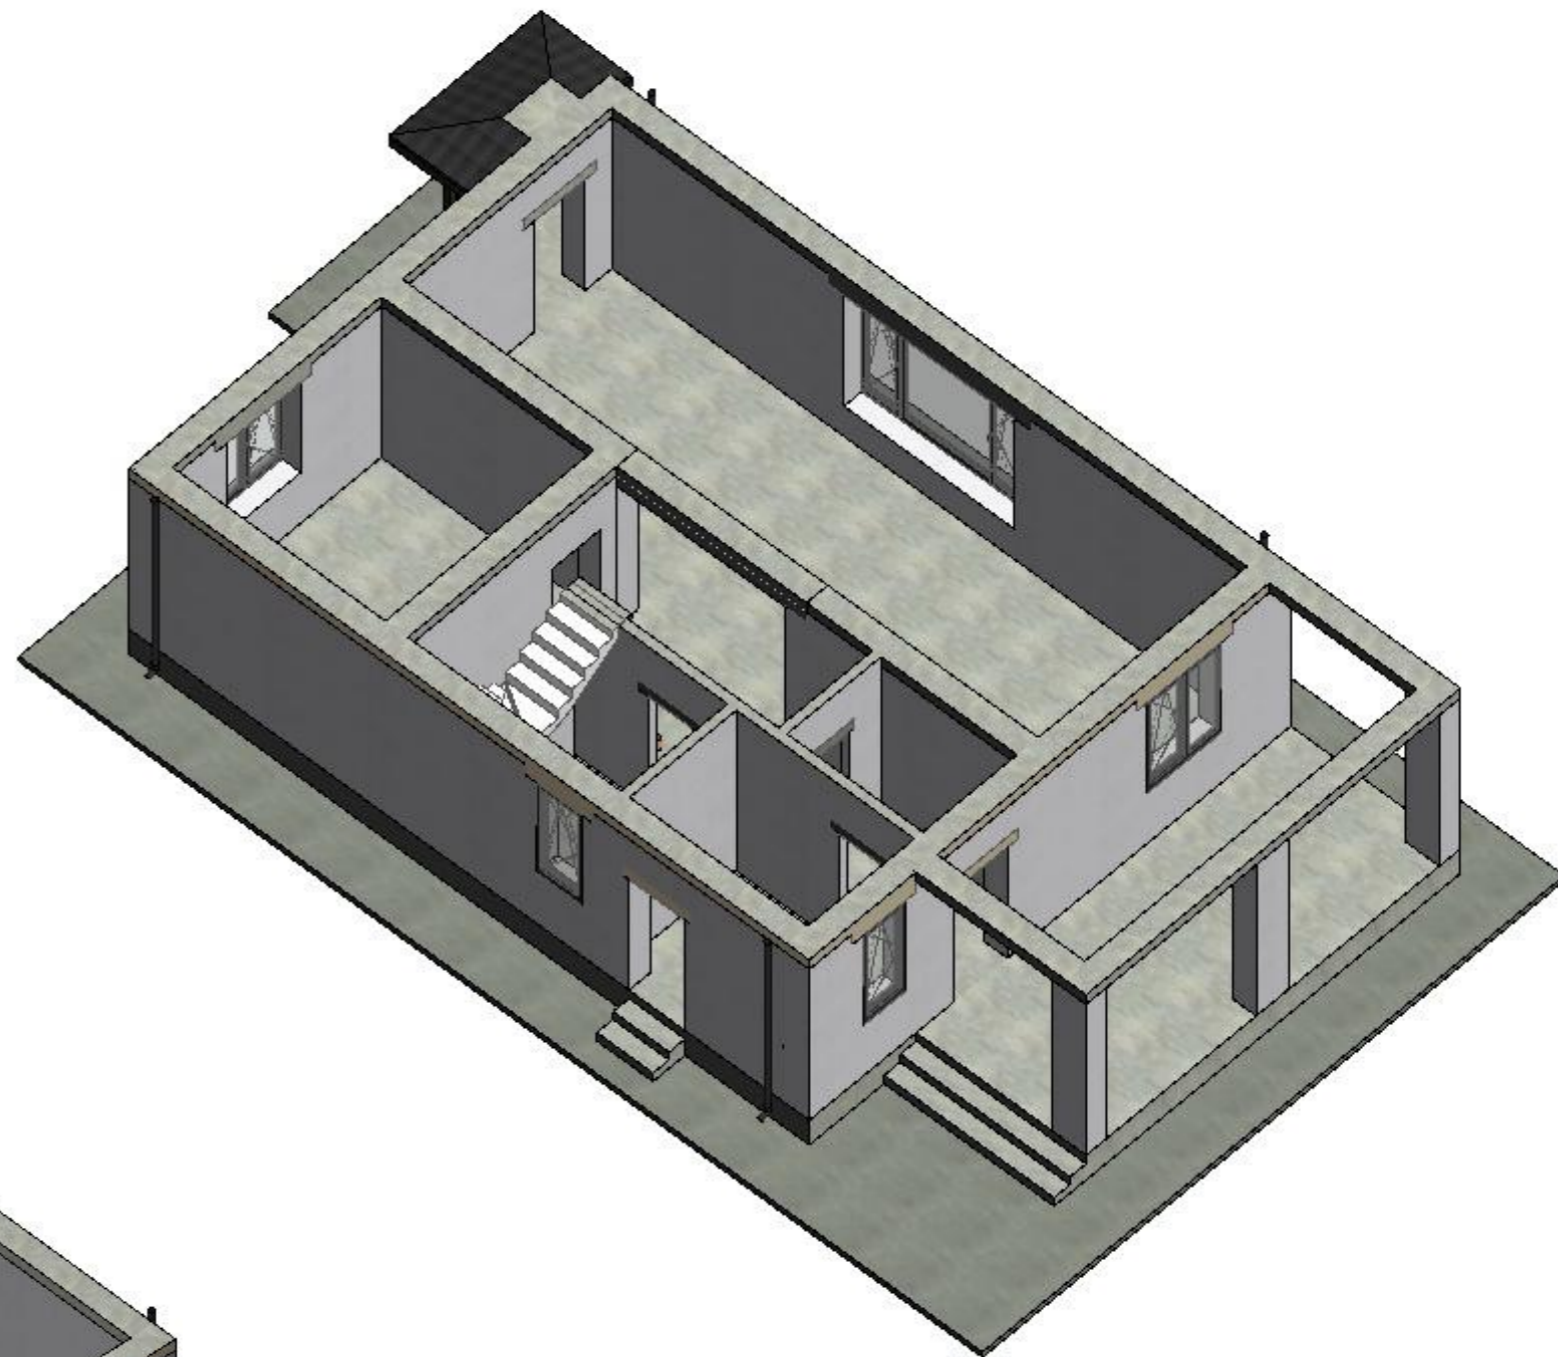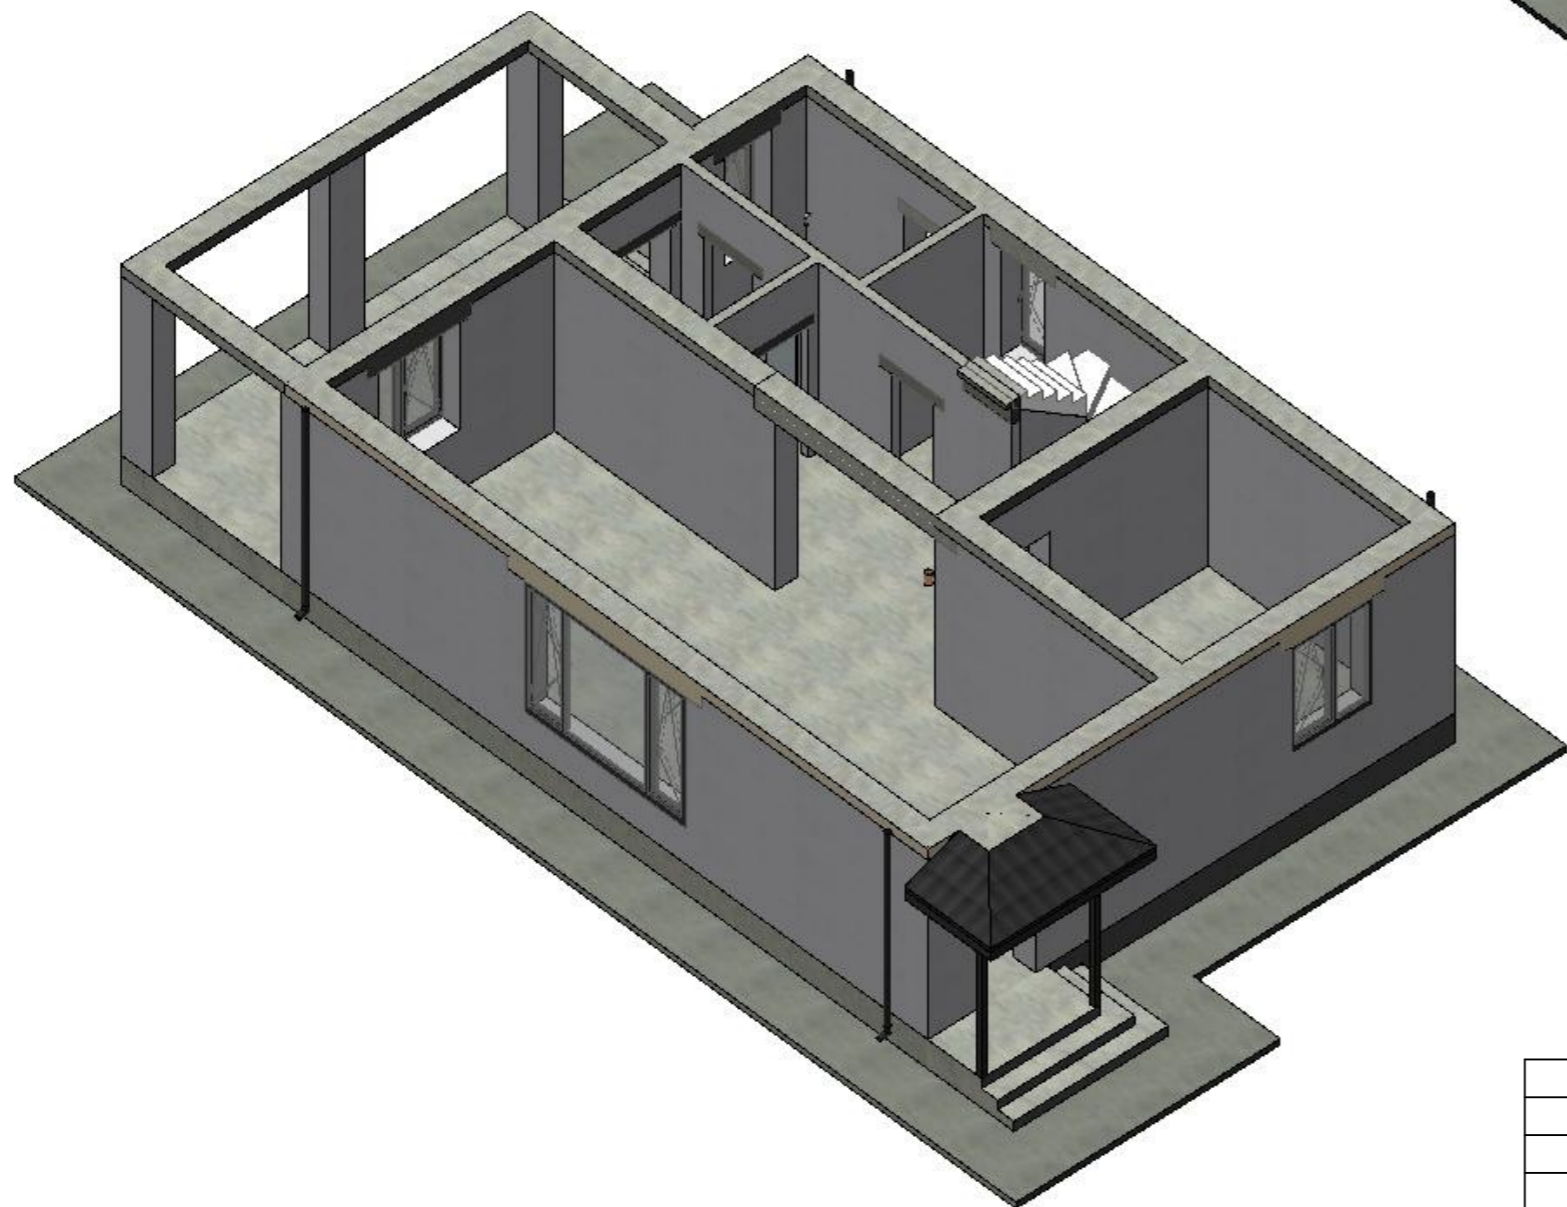

		Технічний дизайн проєкт будинку	Стадія	Лист	Листів
			ДП	04	27
Автор проєкту	Марія Андріївська	Зд види першого поверху	TD PROJECT		
			+38 066 42 64 940		

Обмірний план другого поверху

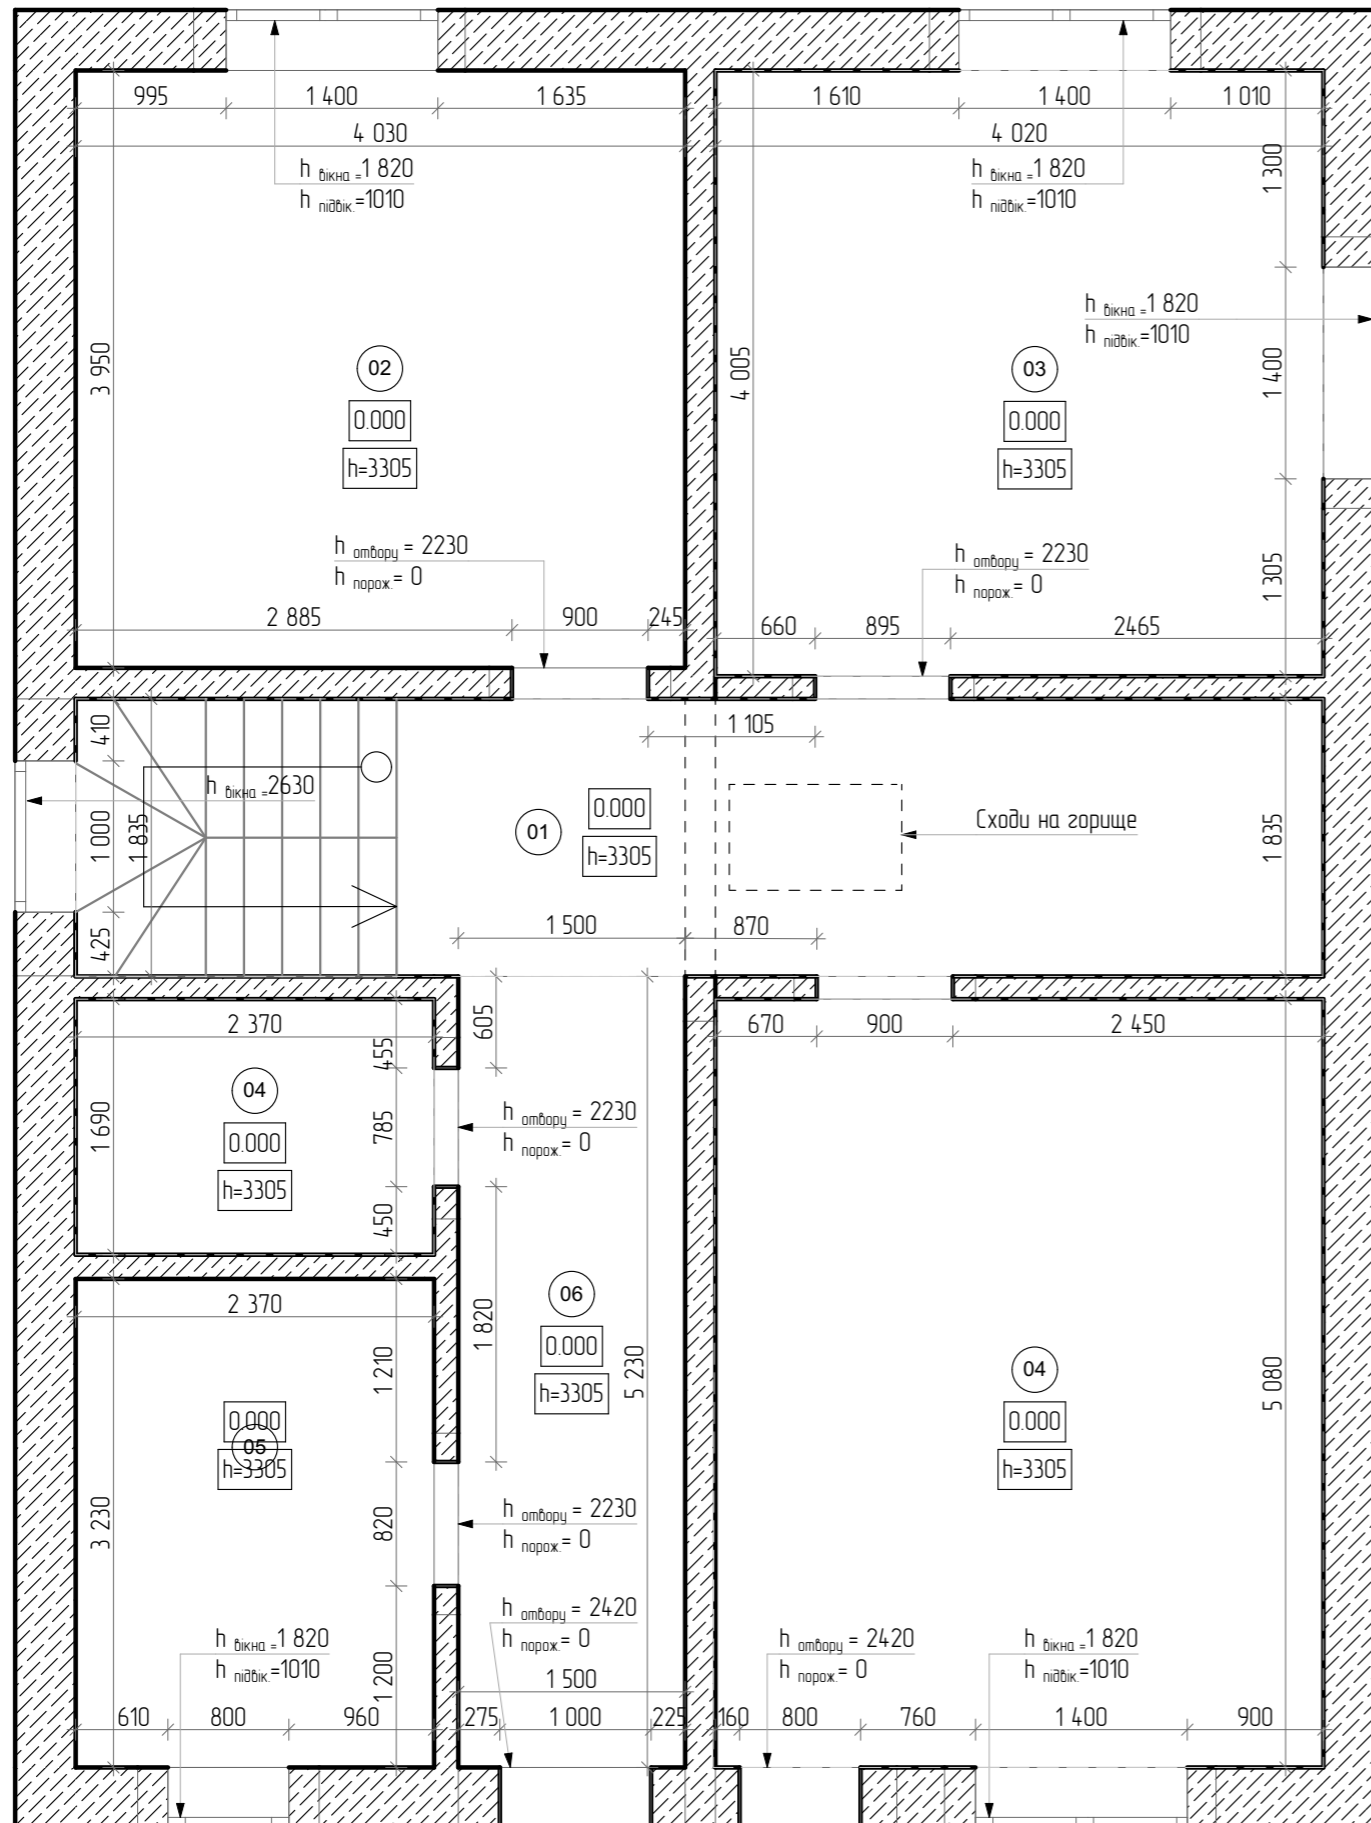

Експлікація приміщень другого поверху

№	Найменування	Площа, м ²
01	Сходи - коридор	15,13
02	Спальня	15,92
03	Спальня	16,10
04	Гардероб	4,01
04	Спальня	20,46
05	Санвузол	7,66
06	Коридор	7,84
		87,12 м ²


Зображення на плані

Умовне познач.	Найменування
	Газоблок

Примітка

- Всі розміри дано в мм;
- За відмітку 0,000 прийнято рівень існуючої підлоги другого поверху;
- Оздоблення стін відсутнє;
- Покриття підлоги З.Б. плита;
- Стеля, дерев'яні балки покриті пароізоляцією ;
- Зовнішні стіни виконані з газоблока 400 мм;
- Перегородки виконані з газоблока 150 - 200 мм;
- Міжкімнатні двері відсутні;
- Віконні блоки встановлені;
- Всі креслення виконані ґрунтуючись на обмірах зроблених на підставі існуючих перегородок.

		Технічний дизайн проєкт будинку	Стадія	Лист	Листів
			ДП	05	27
Автор проєкту	Марія Андрієвська	Обмірний план другого поверху	TD PROJECT +38 066 42 64 940		

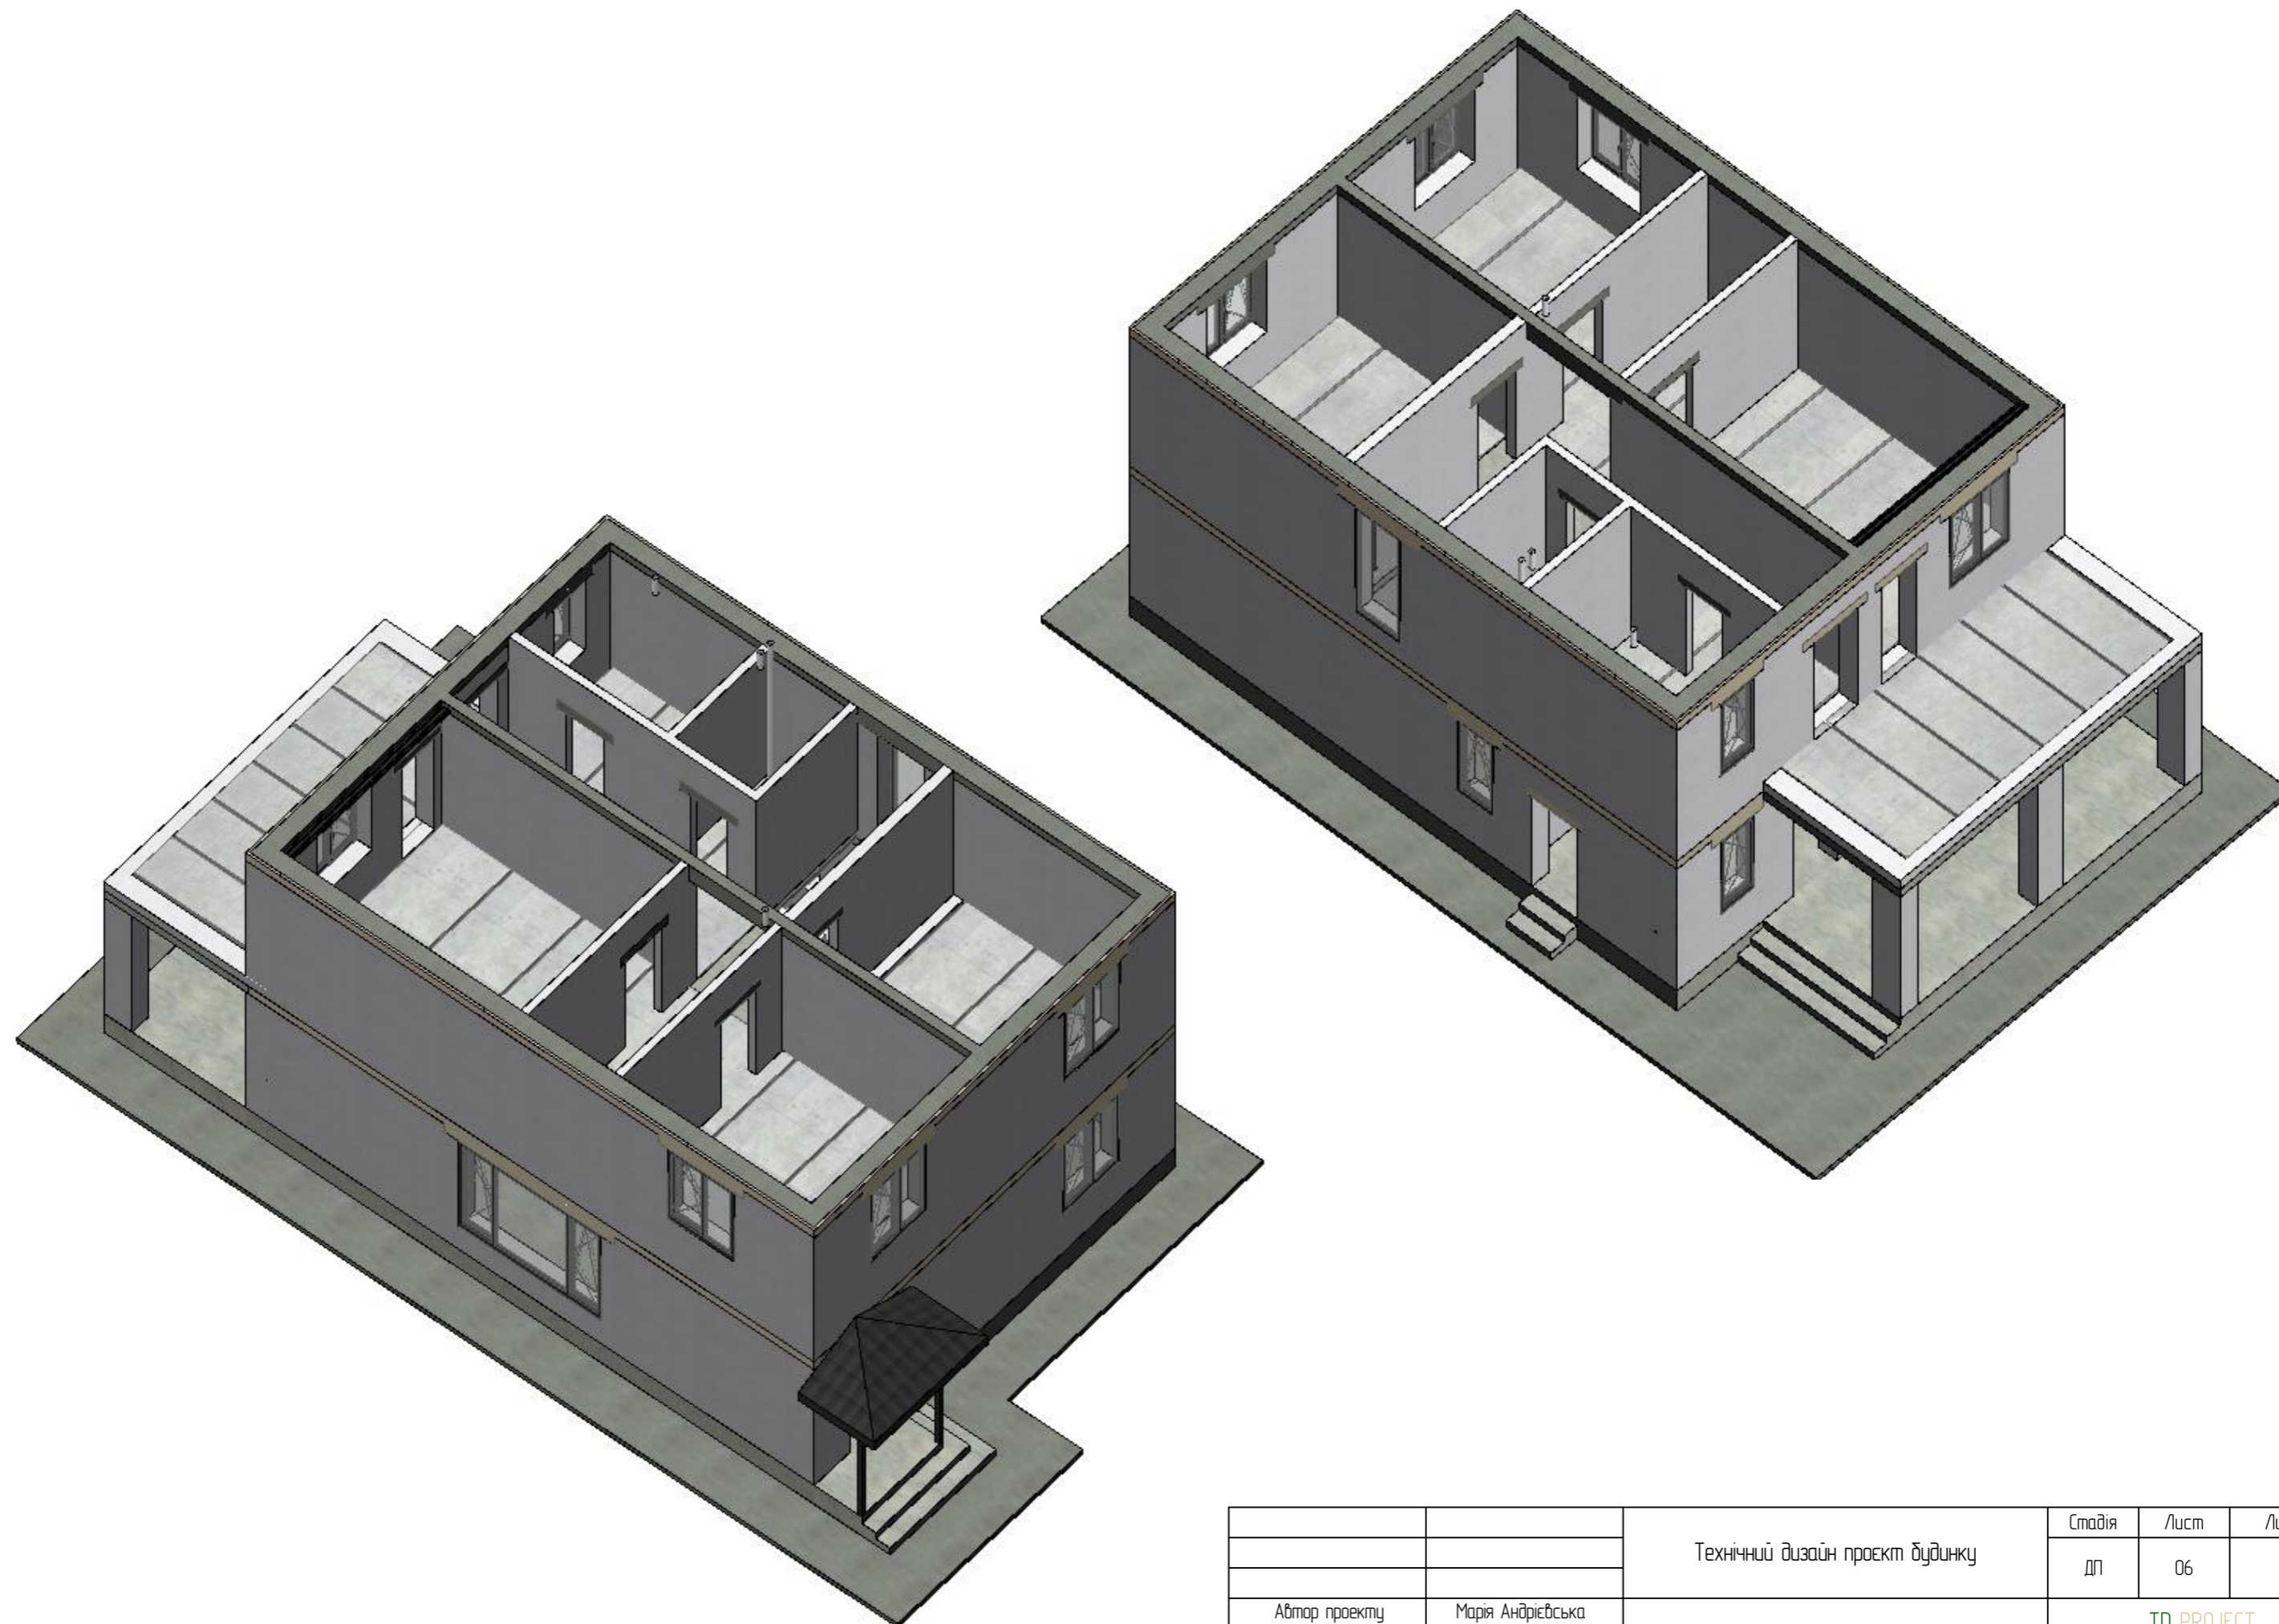

		Технічний дизайн проєкт будинку	Стадія	Лист	Листів
			ДП	06	27
Автор проєкту	Марія Андріївська	Зі виду другого поверху	TD PROJECT		
			+38 066 42 64 940		