

Реконструкція торгово-розважального комплексу "New Way" , за адресою м. Київ вул. Архітектора
Вербицького буд.1

*РОБОЧИЙ ПРОЕКТ
по облаштуванню СПОК*


Керівник проекту

Шопік О.В.


Головний архітектор проекту


Інженер технічного нагляду

2021 р.

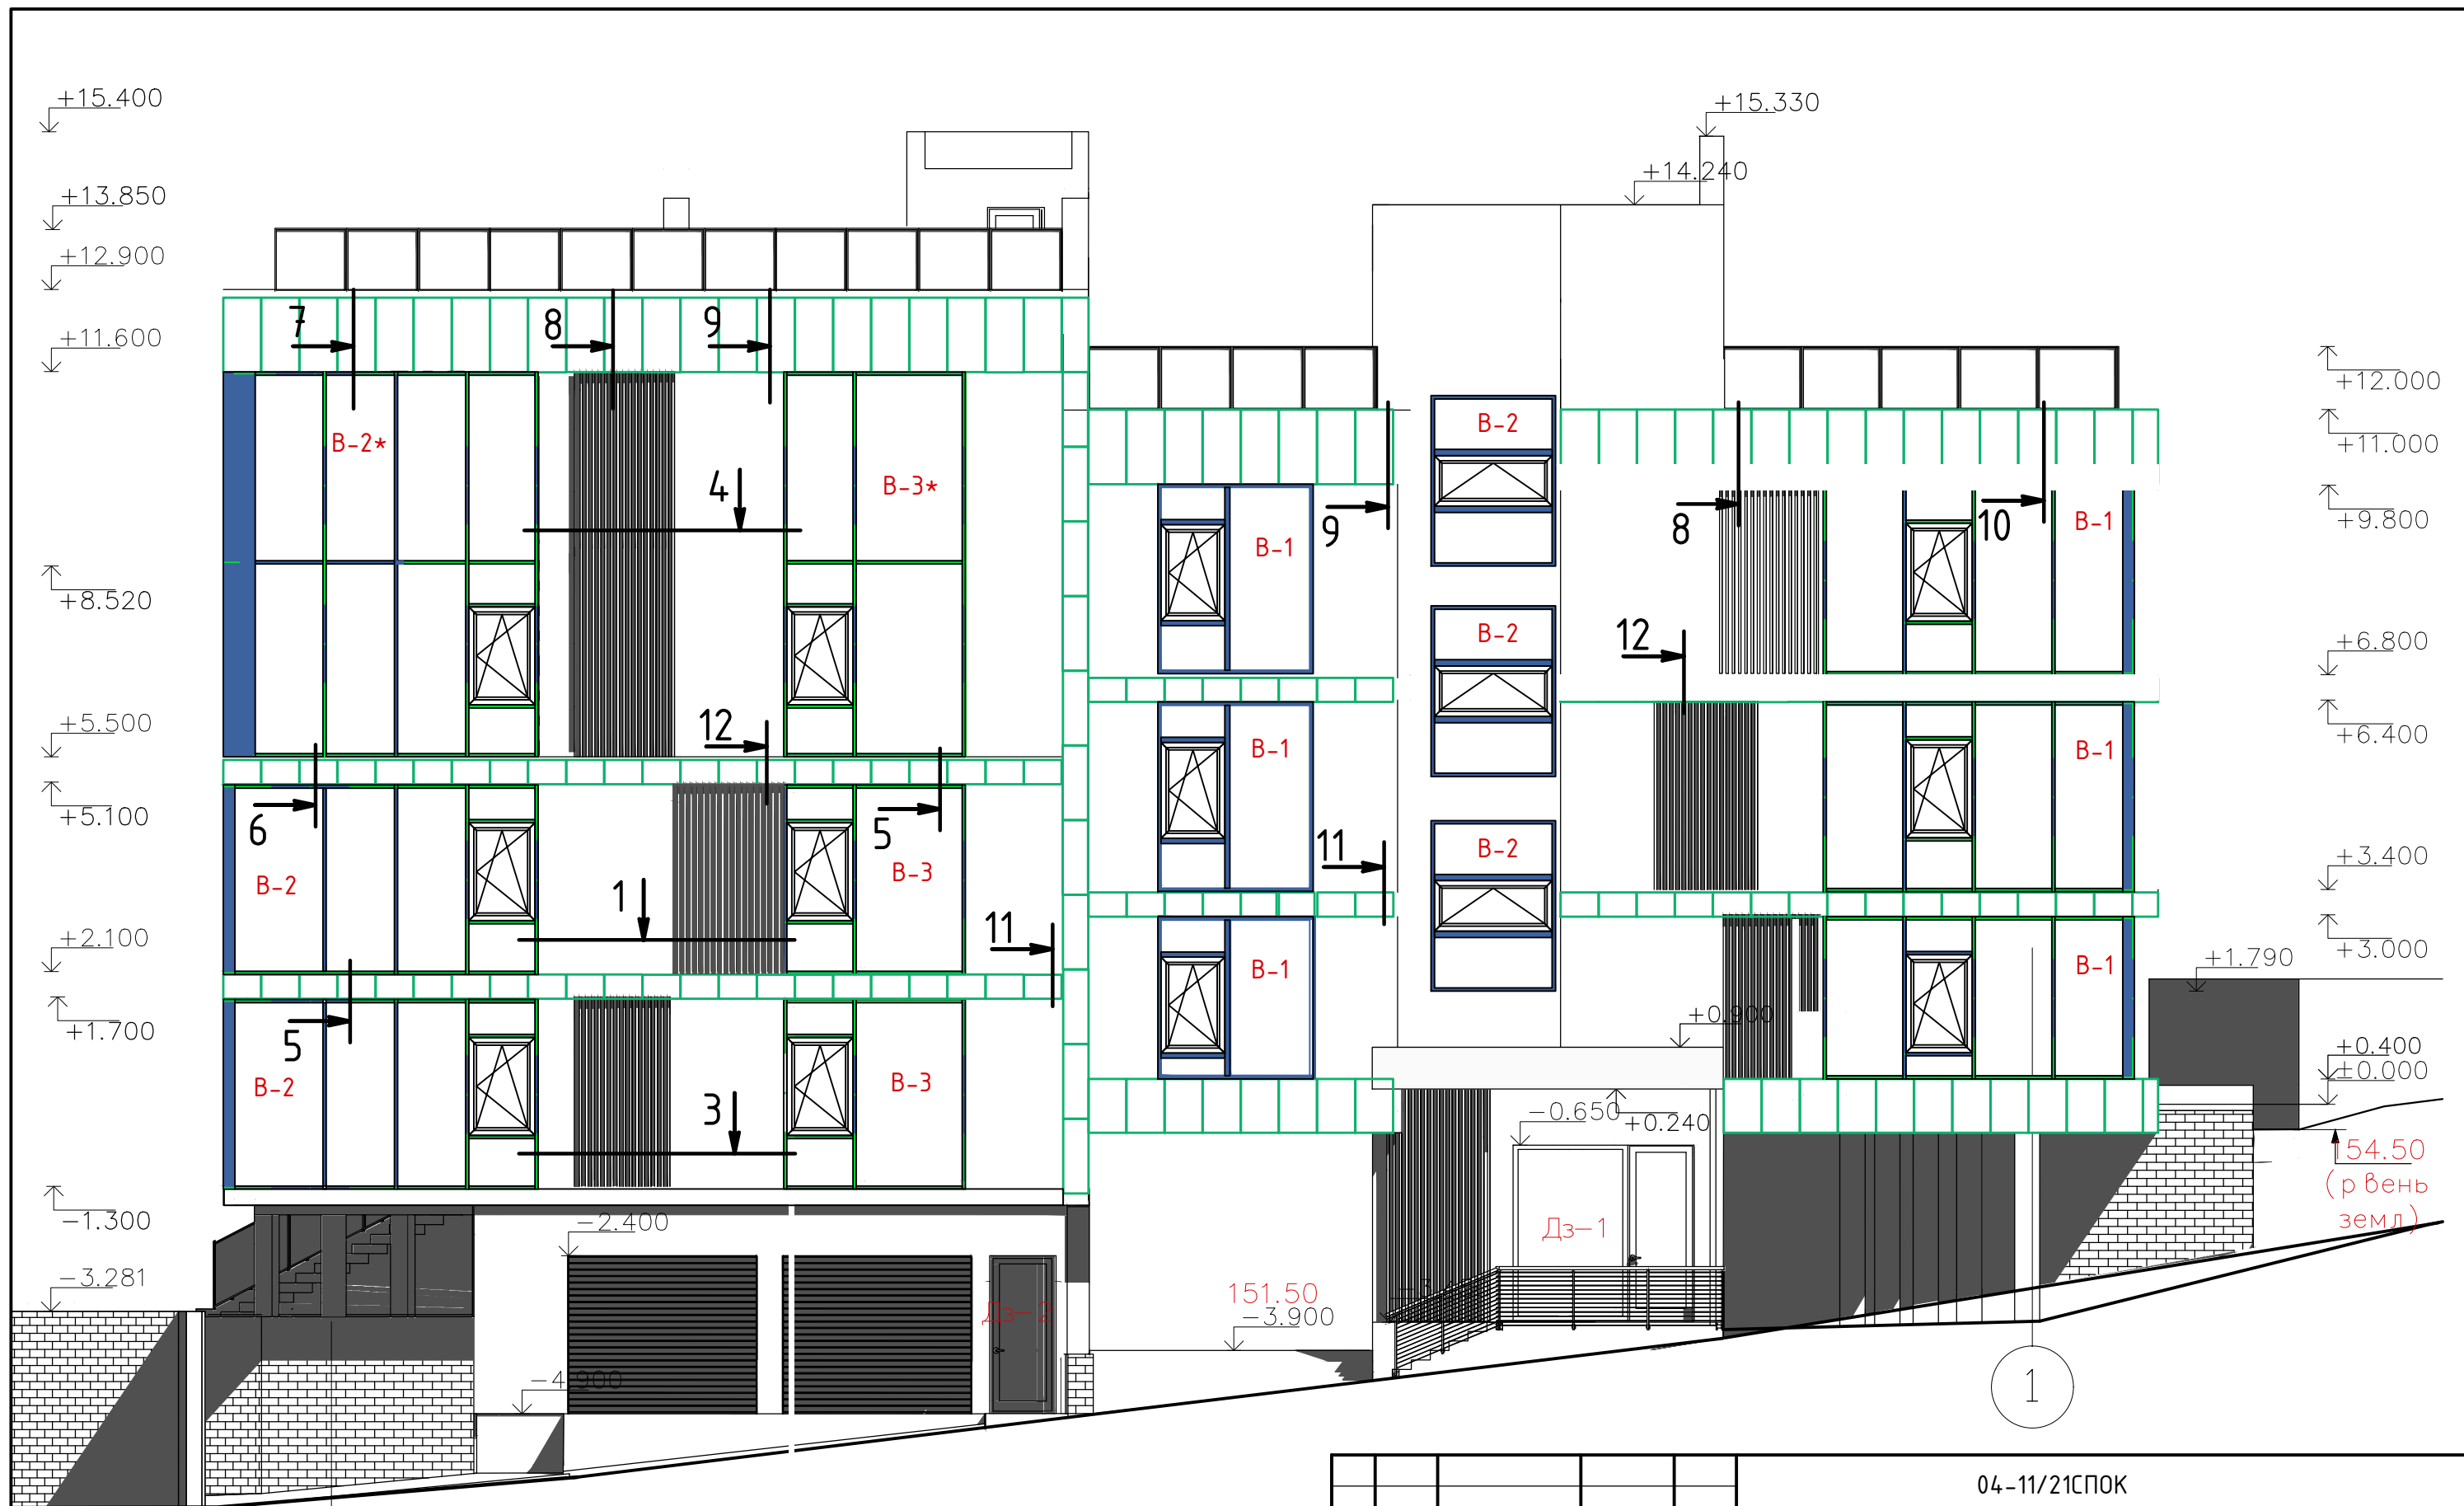


1. Профільна система Reynaers ML-8.
2. Цвет профіля RAL 7016 матовий.
3. Окна поворотно-откидные внутреннего открывания.
4. Стеклопакет (52мм)_ESG8мм SunGuard HP Silver 43/31 ESG /16 /6 ESG /14 / 6 ESG.

					04-11/21СПОК			
					Реконструкція торгово-розважального комплексу "New Way" , за адресою м. Київ вул. Архітектора Вербицького буд.1			
Изм	Лист	№ докум.	Підпис	Дата	Вікни конструкції	Стадія	Арк.	Аркушів
Разроб.	Шопік О.					АР	1	
Перев.	Рак В.							
					Фасад 10-1			
Затв.								

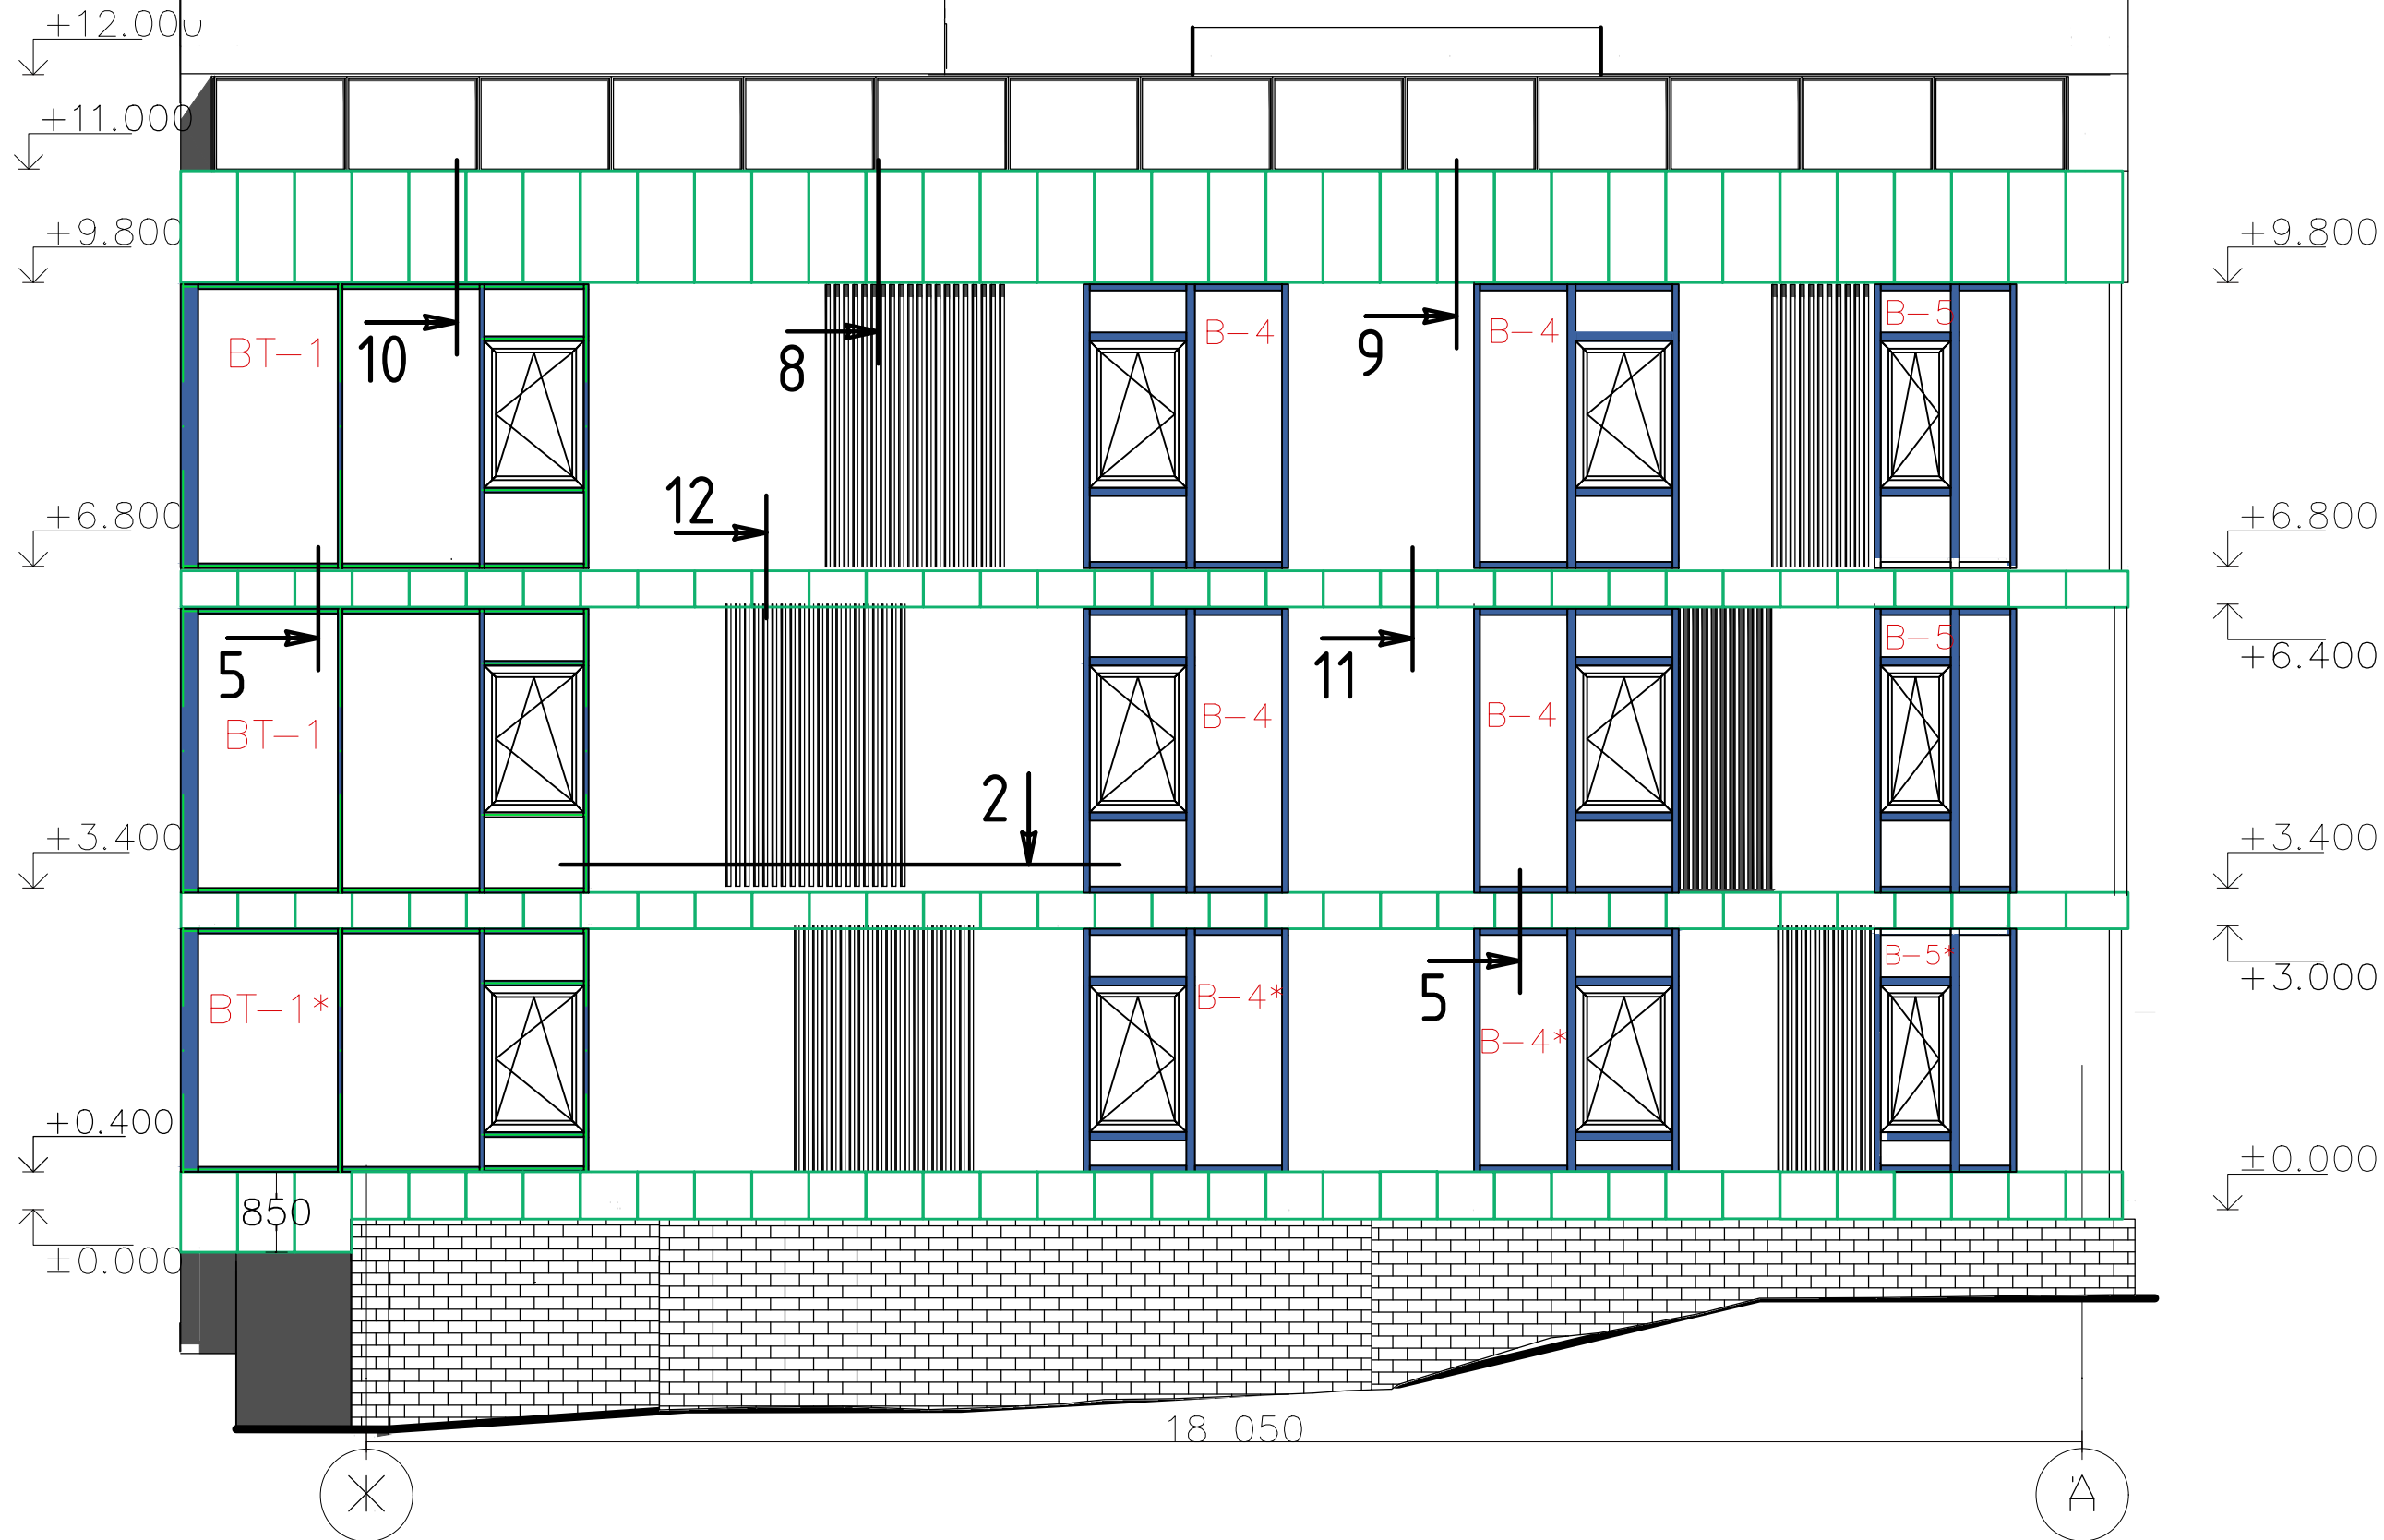


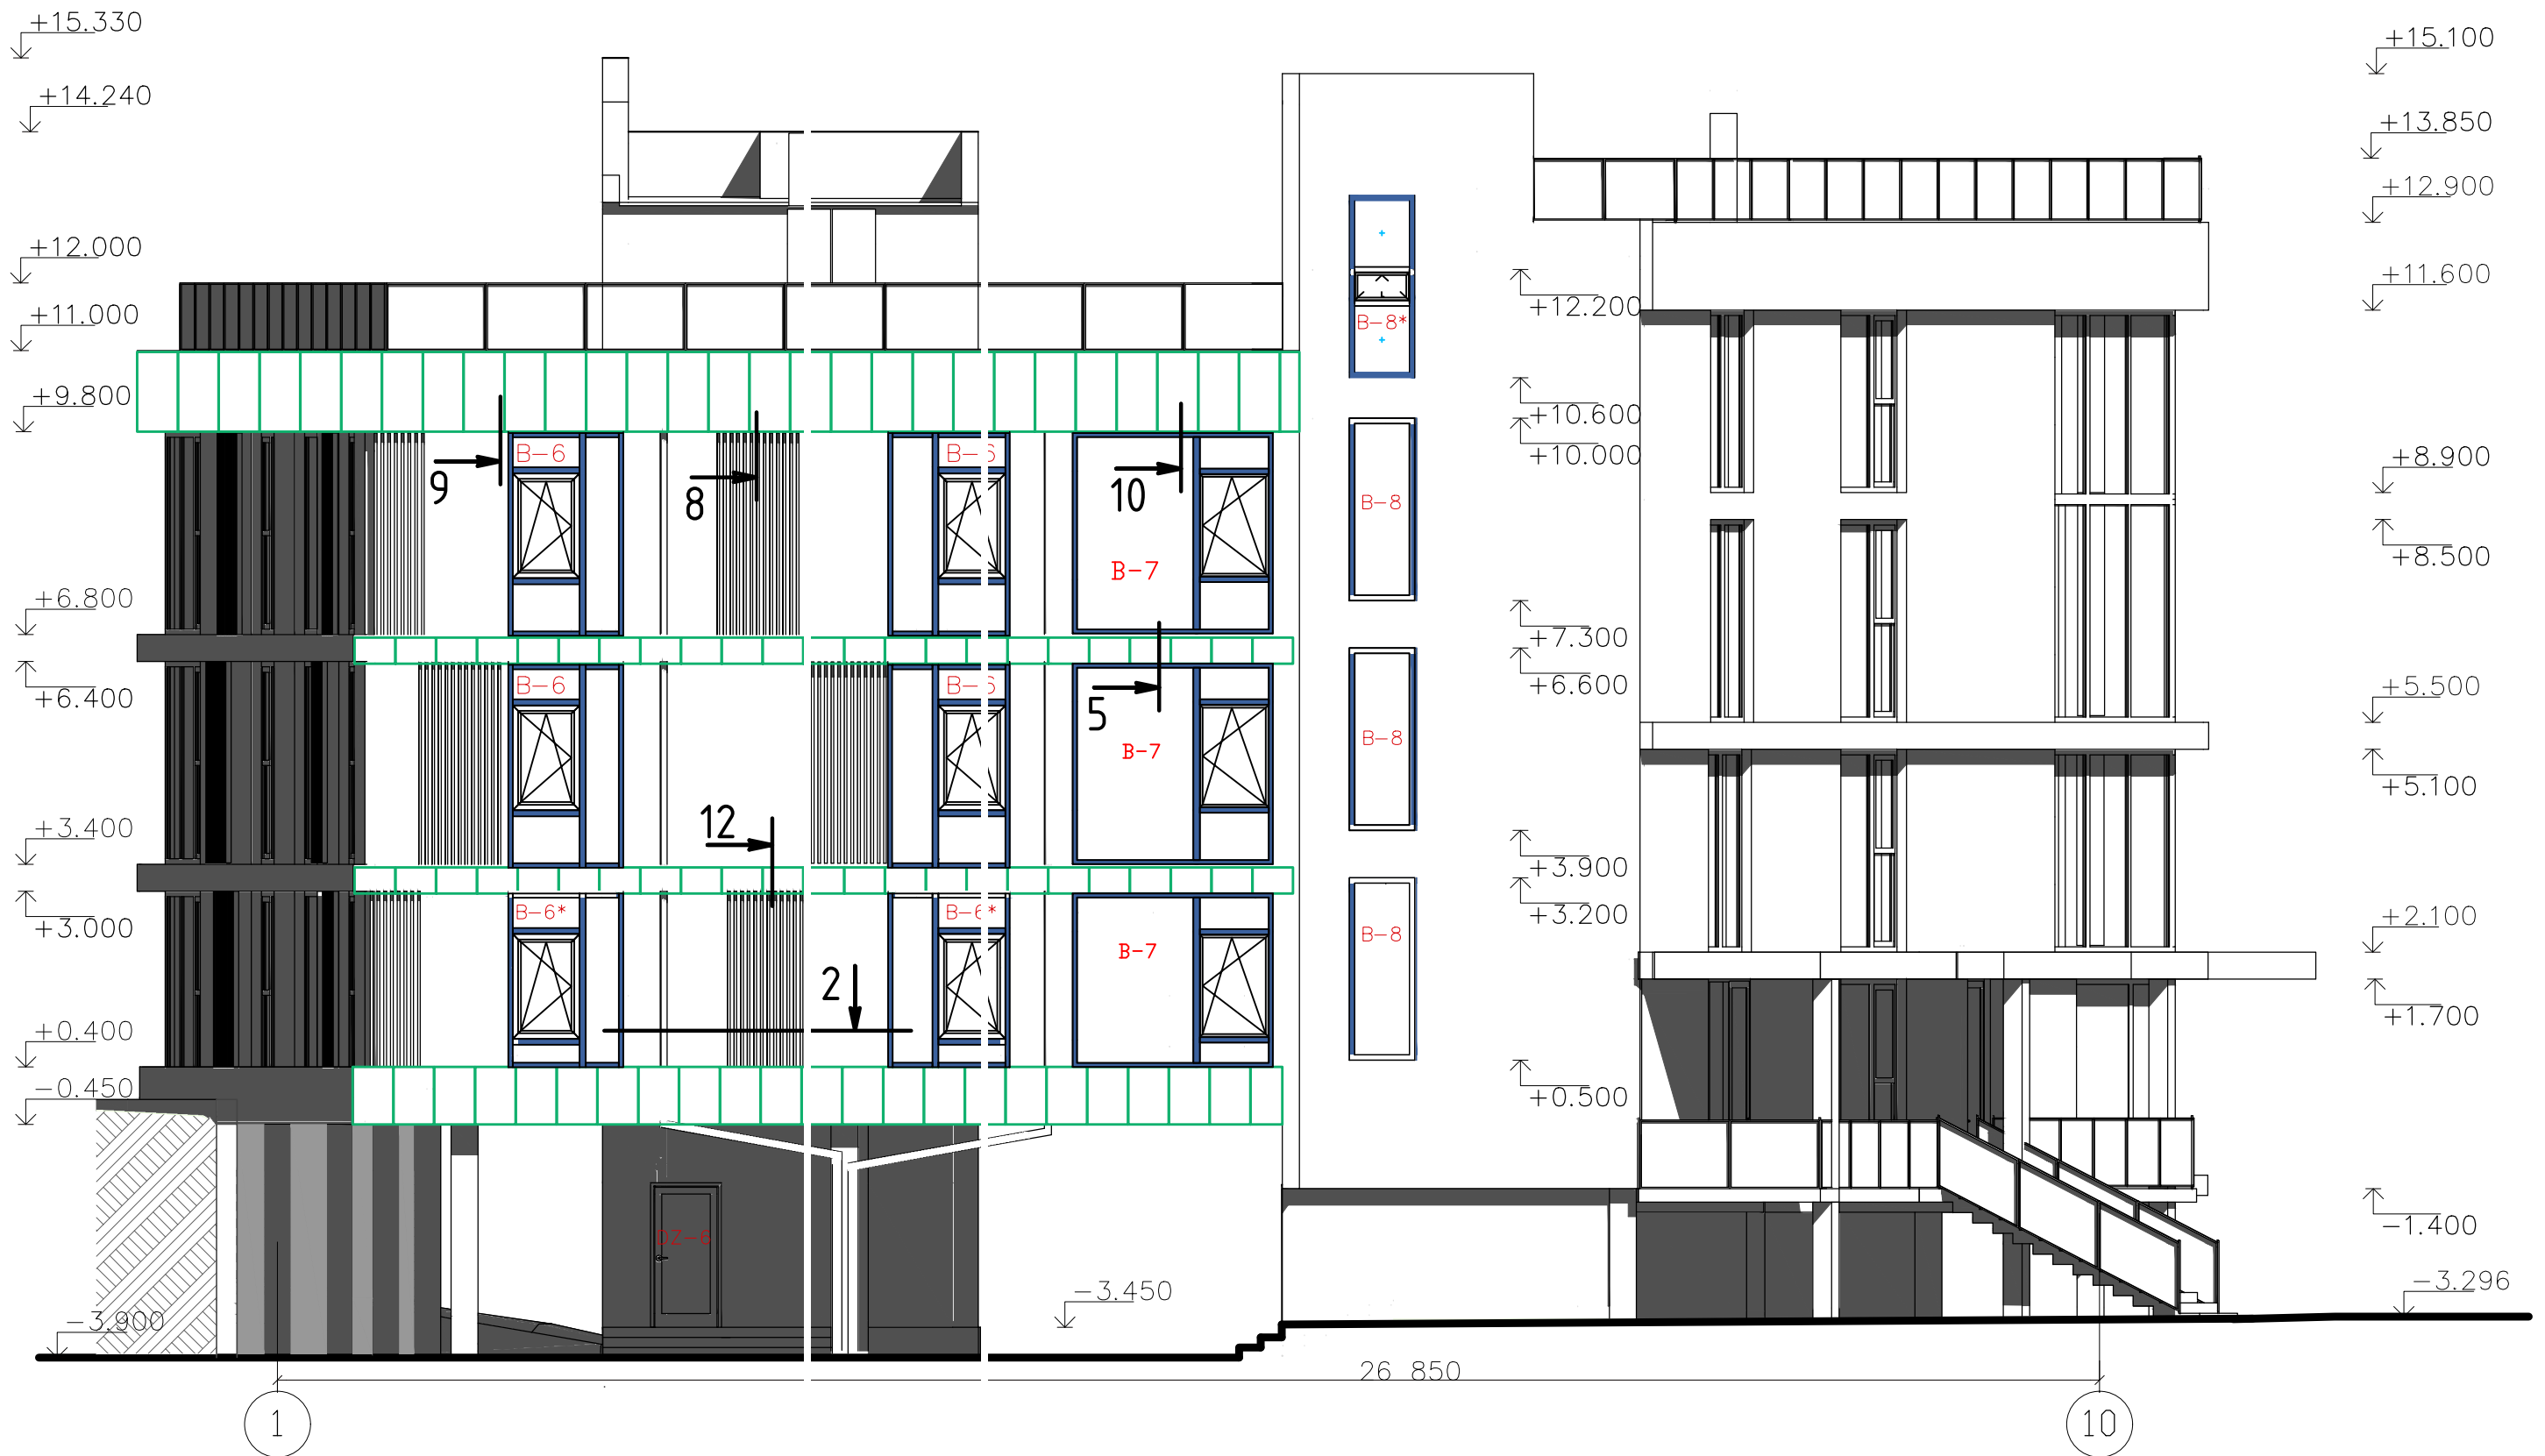
1. Профільна система Reynaers ML-8.
2. Цвет профіля RAL 7016 матовий.
3. Окна поворотно-откидные внутреннего открывания.
4. Стеклопакет (52мм)_ESG8мм SunGuard HP Silver 43/31 ESG /16 /6 ESG /14 / 6 ESG.

					04-11/21СПОК			
					Реконструкція торгово-розважального комплексу "New Way" , за адресою м. Київ вул. Архітектора Вербицького буд.1			
Изм	Лист	№ докум.	Підпис	Дата	Вікни конструкції	Стадія	Арк.	Аркушів
Разроб.	Шопік О.					АР	2	
Перев.	Рак В.							
					Фасад Ж-А			
Затв.					РКБУД			

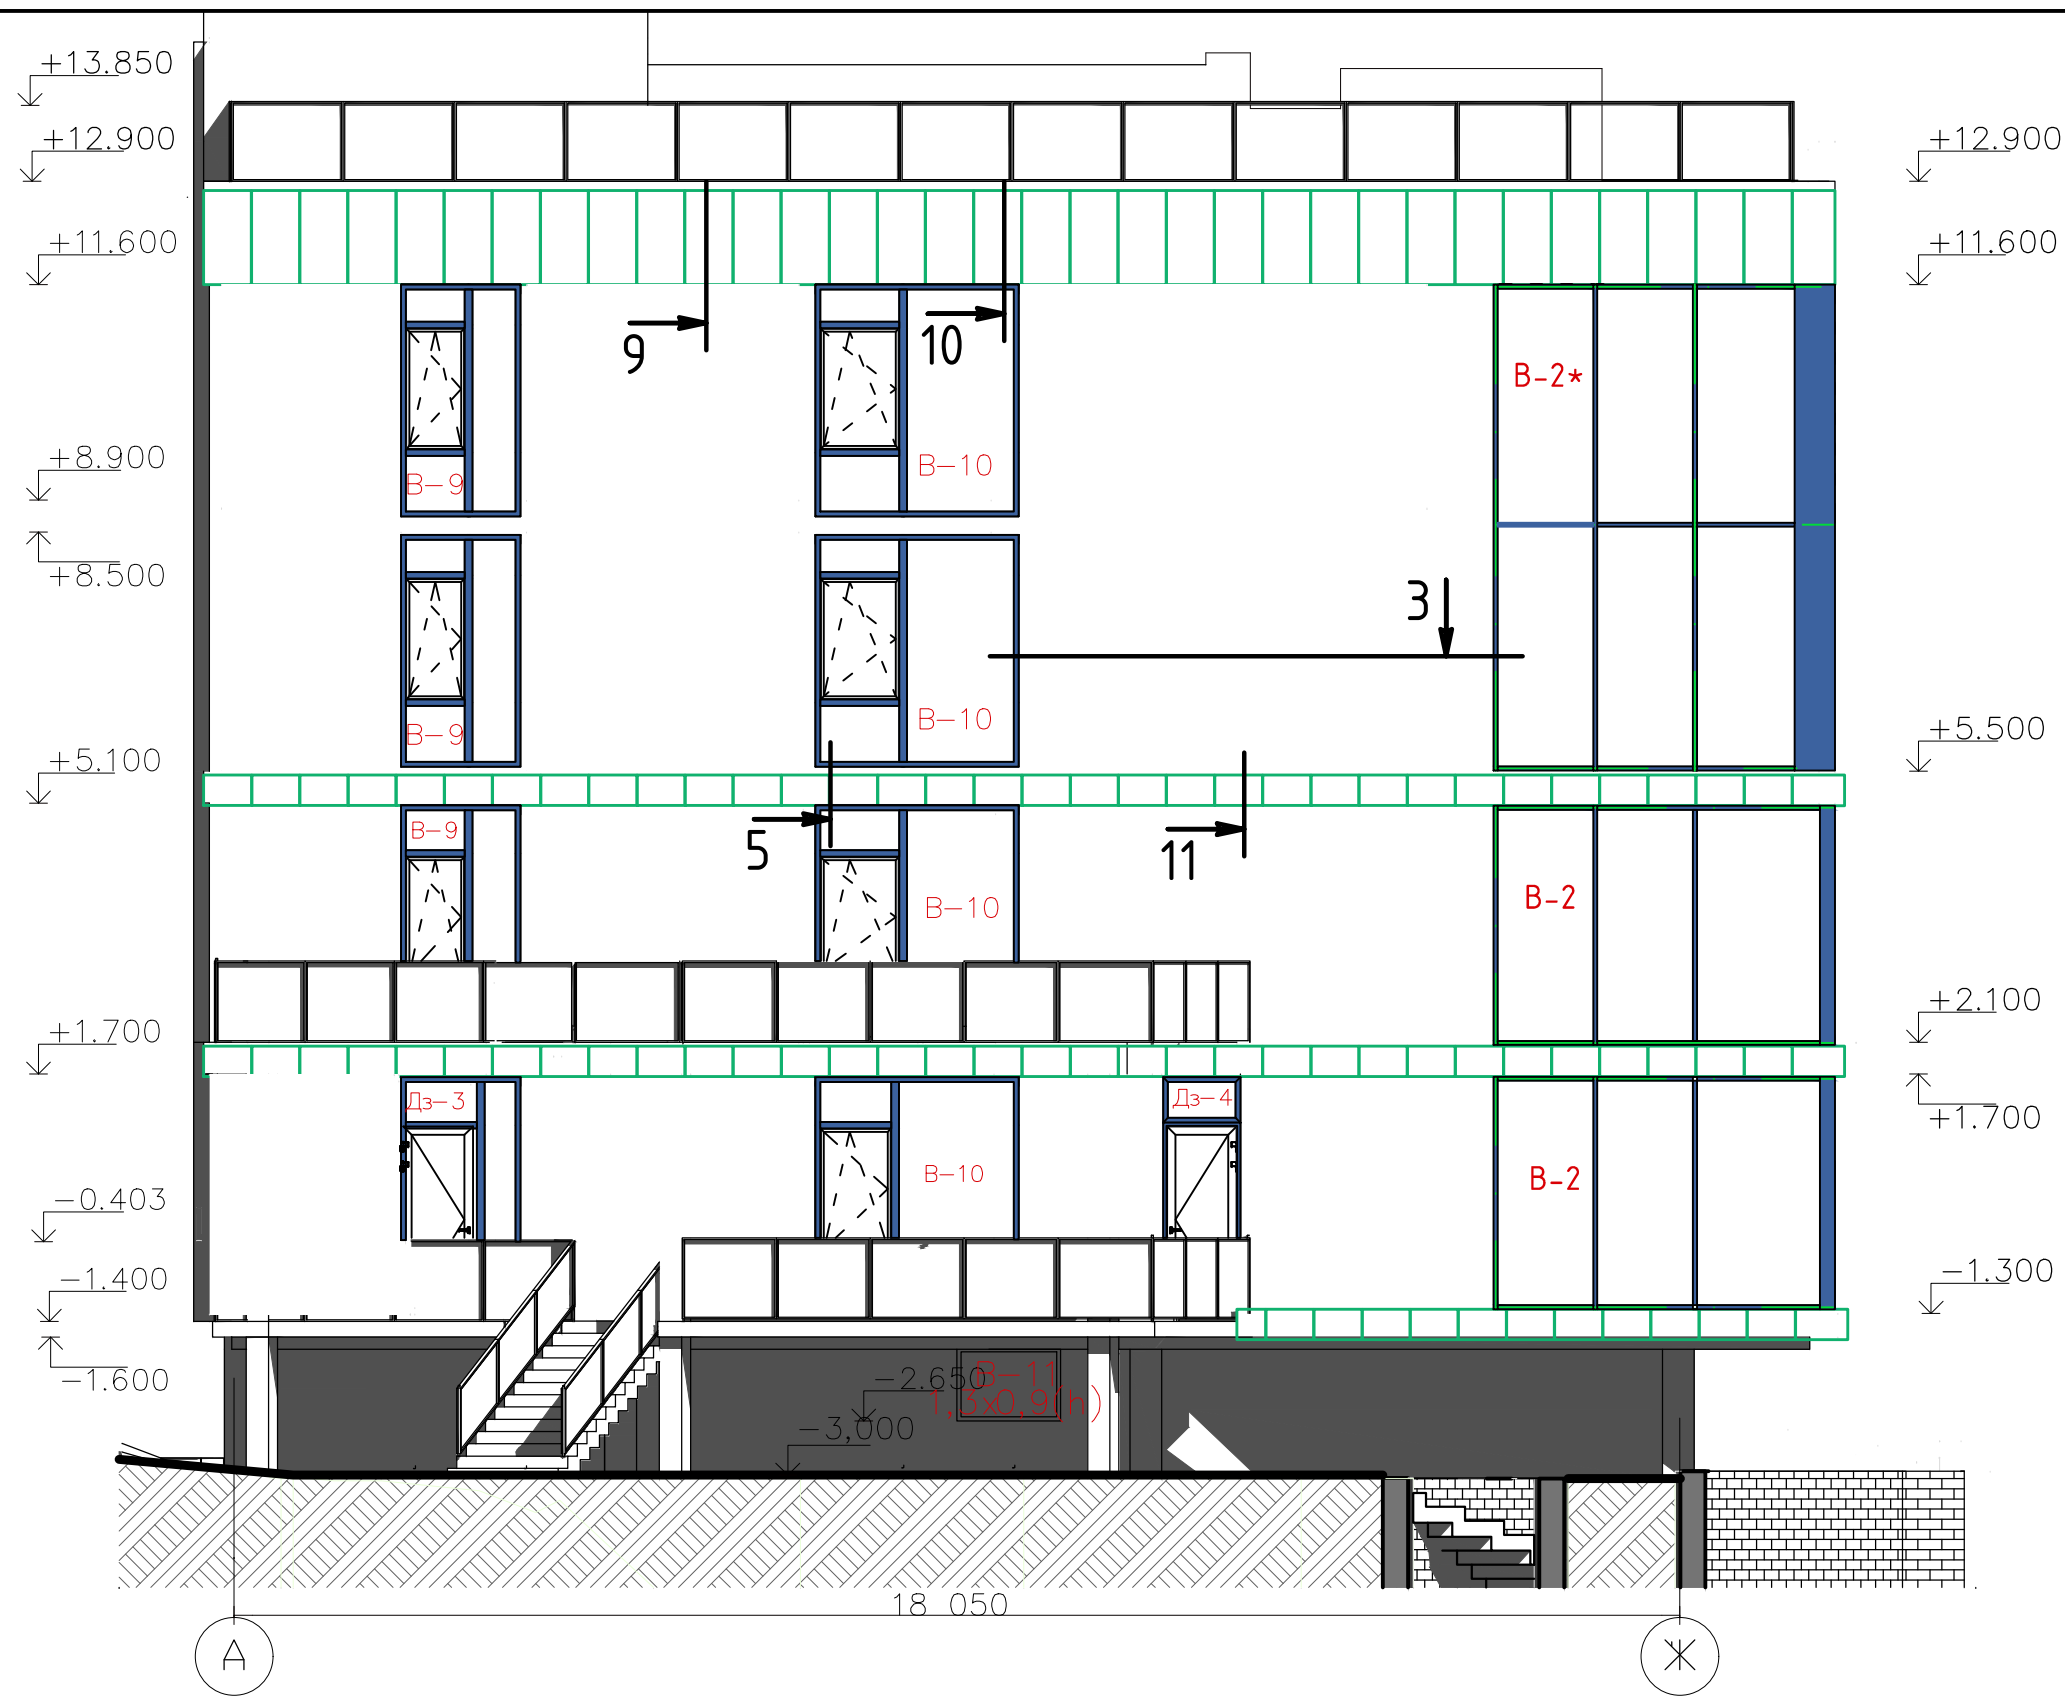


1. Профільна система Reynaers ML-8.
2. Цвет профіля RAL 7016 матовий.
3. Окна поворотно-откидные внутреннего открывания.
4. Двери ДЗ-3, ДЗ-4 наружного открывания.
5. Стеклопакет (52мм)_ESG8мм SunGuard HP Silver 43/31 ESG /16 /6 ESG /14 / 6 ESG .


					04-11/21СПОК			
					Реконструкція торгово-розважального комплексу "New Way" , за адресою м. Київ вул. Архітектора Вербицького буд.1			
Изм	Лист	№ докум.	Підпис	Дата	Вікони конструкції	Стадія	Арк.	Аркушів
Разроб.	Шопік О.					АР	3	
Перев.	Рак В.							
					Фасад А-Ж			
Затв.								



1. Профільна система Reynaers ML-8.
2. Цвет профіля RAL 7016 маатовий.
3. Окна поворотно-откидные внутреннего открывания.
4. Стеклопакет (52мм)_ESG8мм SunGuard HP Silver 43/31 E^sG /16 /6 ESG /14 / 6 ESG .


					04-11/21СПОК			
					Реконструкція торгово-розважального комплексу "New Way" , за адресою м. Київ вул. Архітектора Вербицького буд.1			
Изм	Лист	№ докум.	Підпис	Дата	Вікони конструкції	Стадія	Арк.	Аркушів
Разроб.	Шопік О.					АР	4	
Перев.	Рак В.				Фасад 1-10			
Затв.								

Вузол 1 (Вікно _мокрій фасад) Бокове примикання

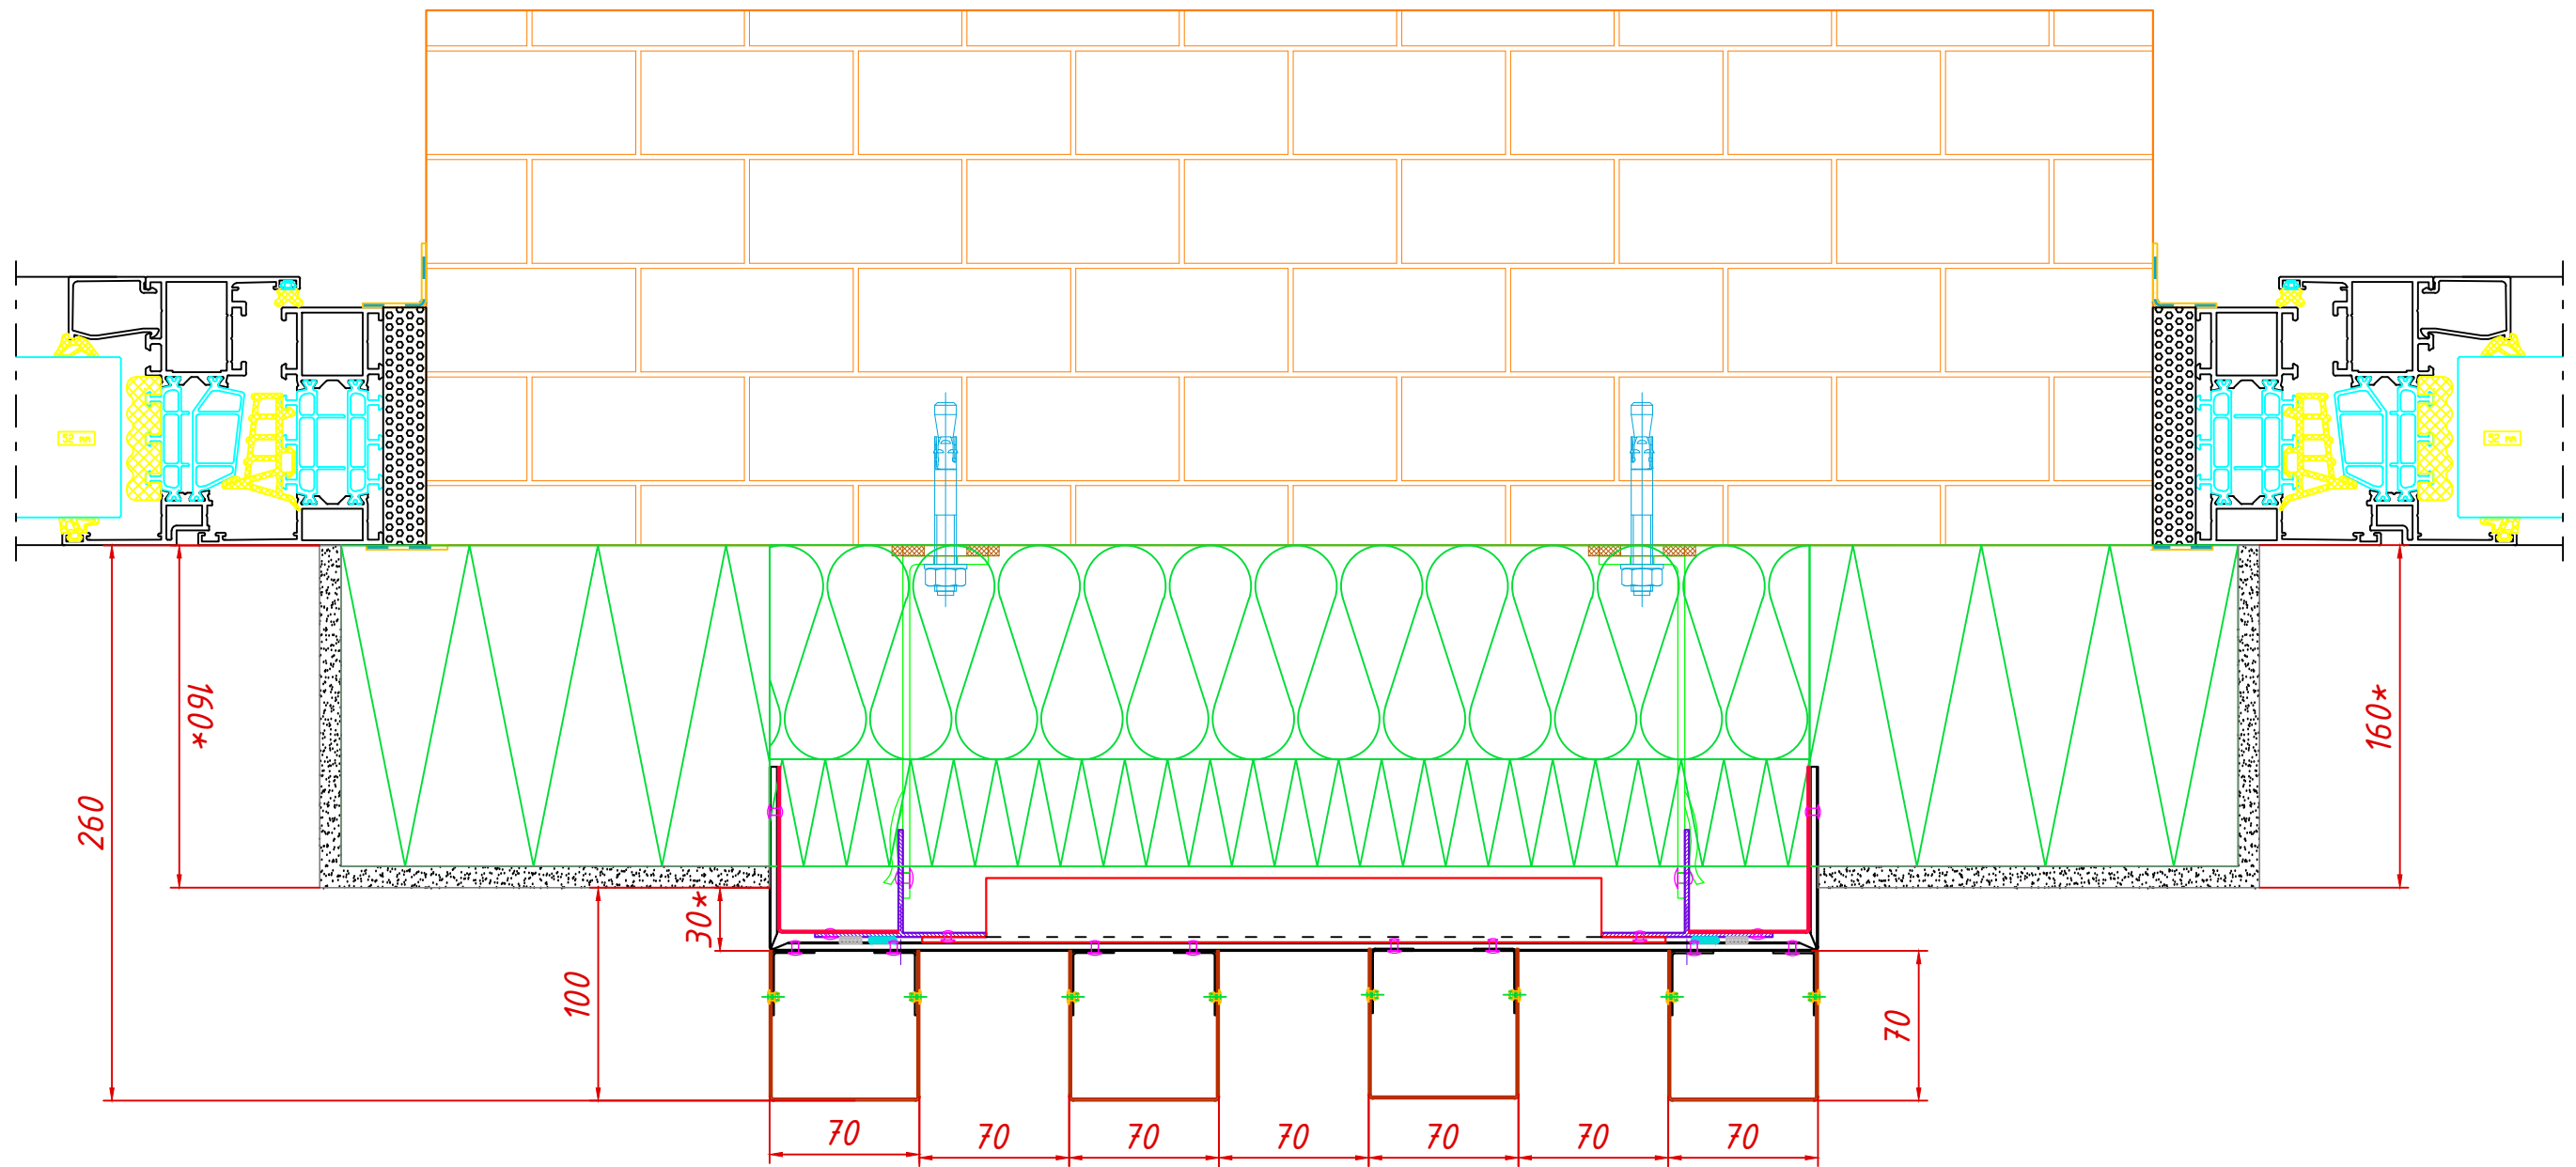


					04-11/21 НВФ				
					Реконструкція торгово-розважального комплексу "New Way" , за адресою м. Київ вул. Архітектора Вербицького буд.1				
Изм	Лист	№ докум.	Підпис	Дата	Вузол 1		Стадія	Арк.	Аркушів
							АР	5	
					Вузол примикання мокрого фасаду до вікна				
Затв.									

Вузол 2 Бокове примикання

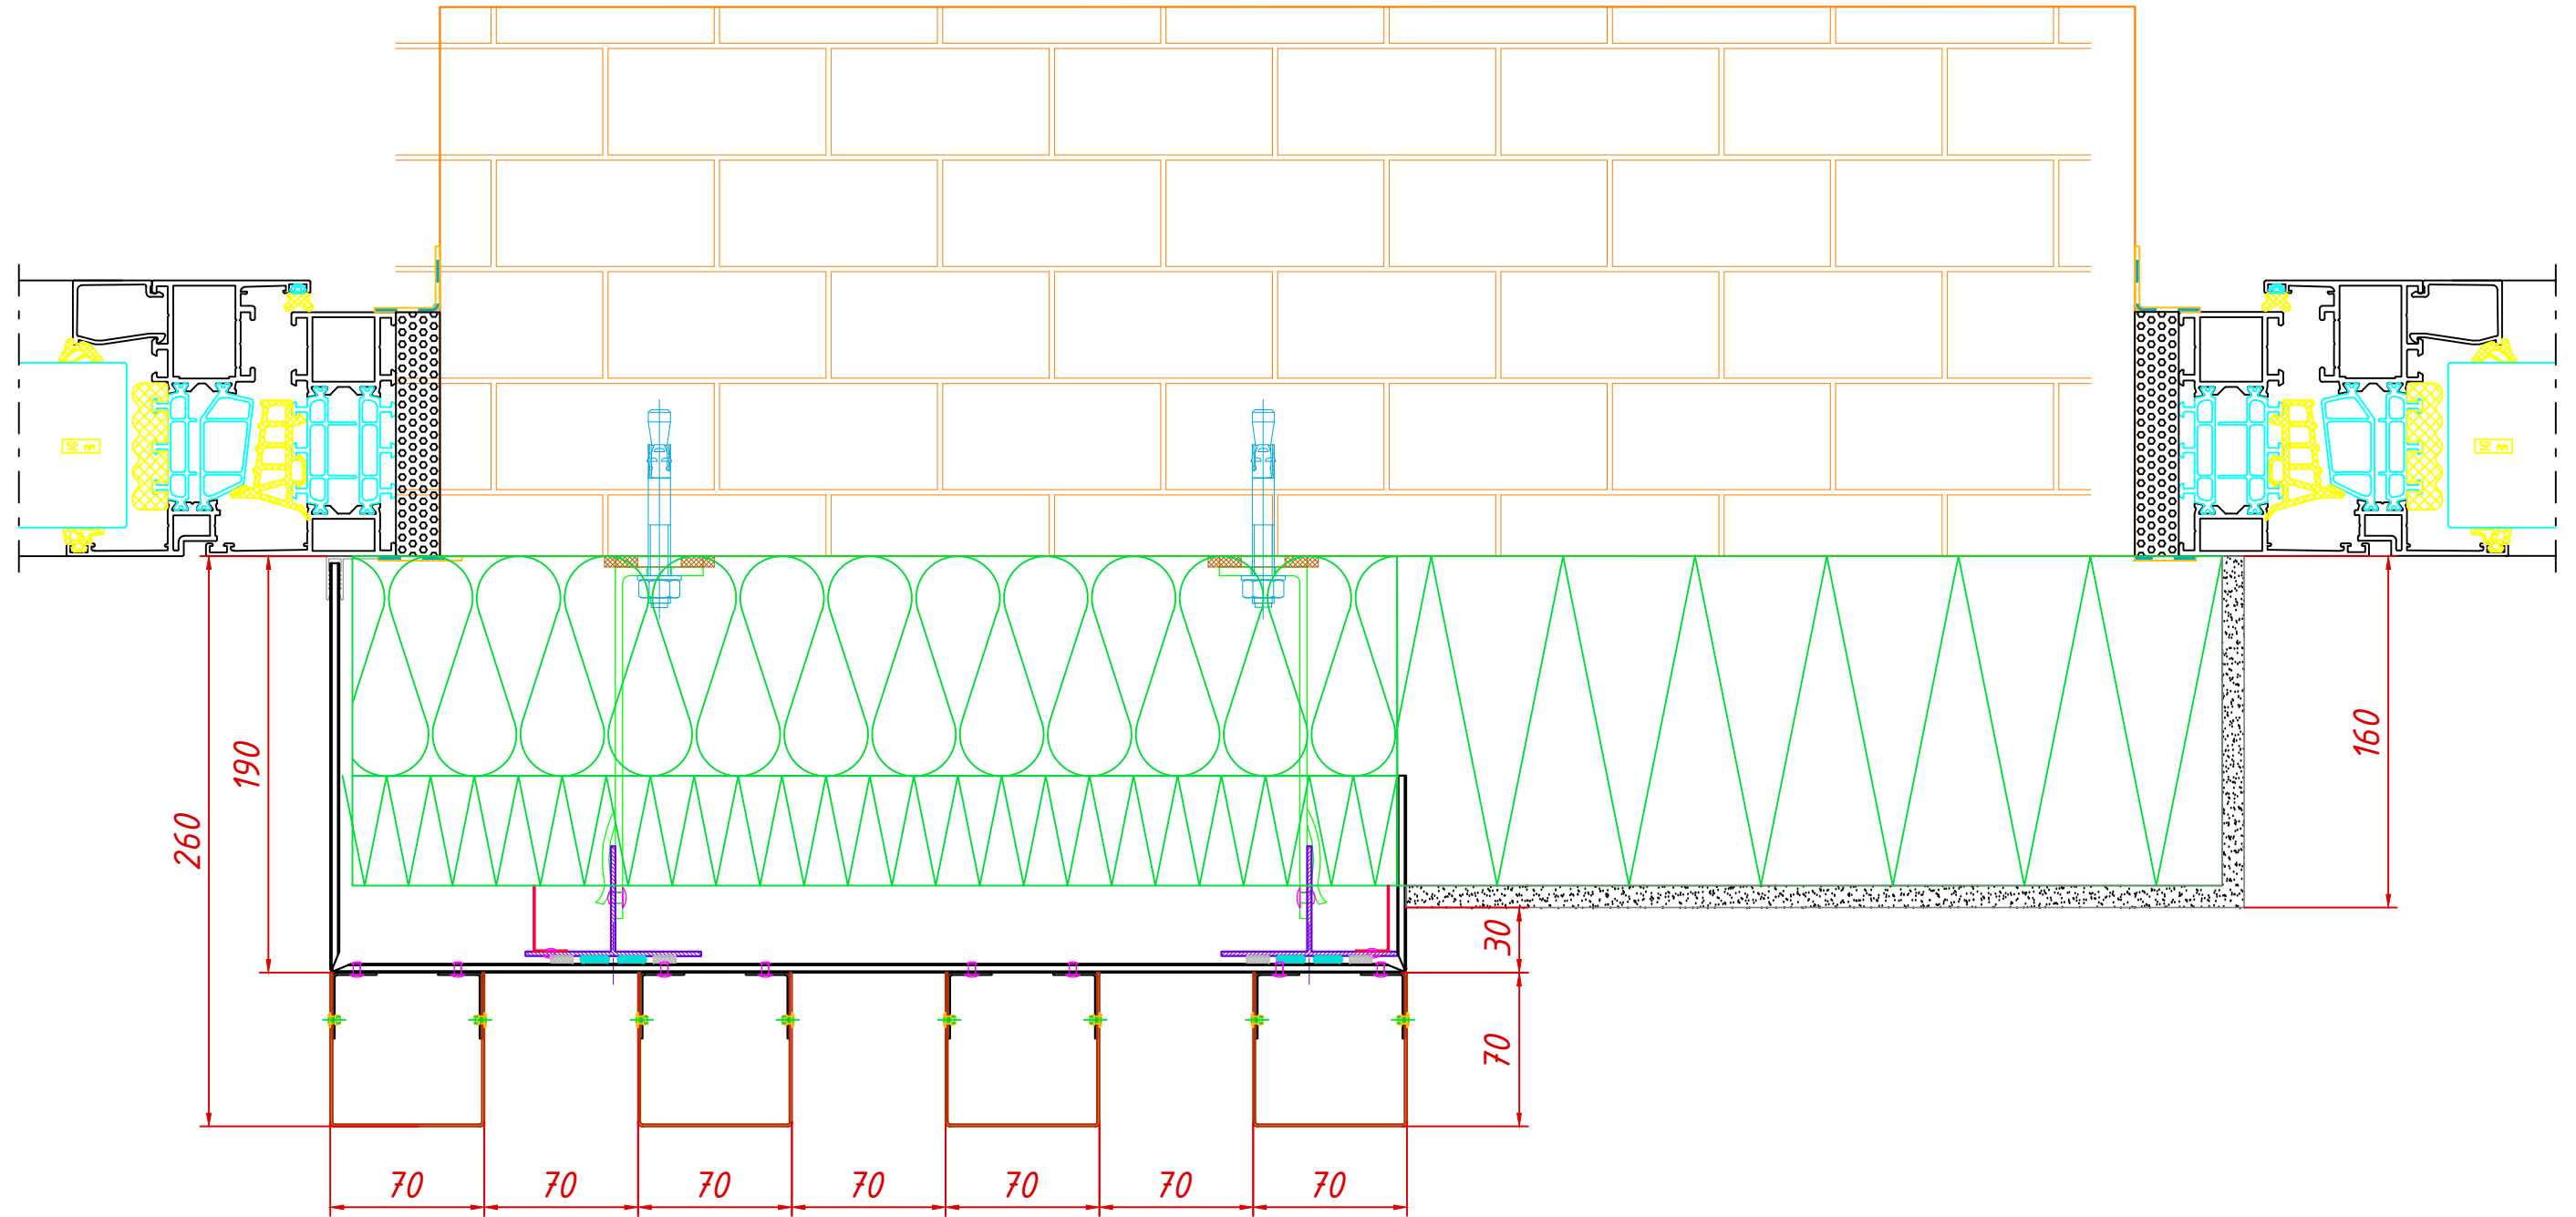


					04-11/21 НВФ		
					Реконструкція торгово-розважального комплексу "New Way" , за адресою м. Київ вул. Архітектора Вербицького буд.1		
Изм	Лист	№ докум.	Підпис	Дата	Вузол 2		
Разроб.	Шопік О.						
Перев.	Рак В.				АР	6	Аркушів
					Вузол примакання мокрого фасаду та НВФ під дерево до вікна		
Затв.							

Вузол 3 Бокове примикання

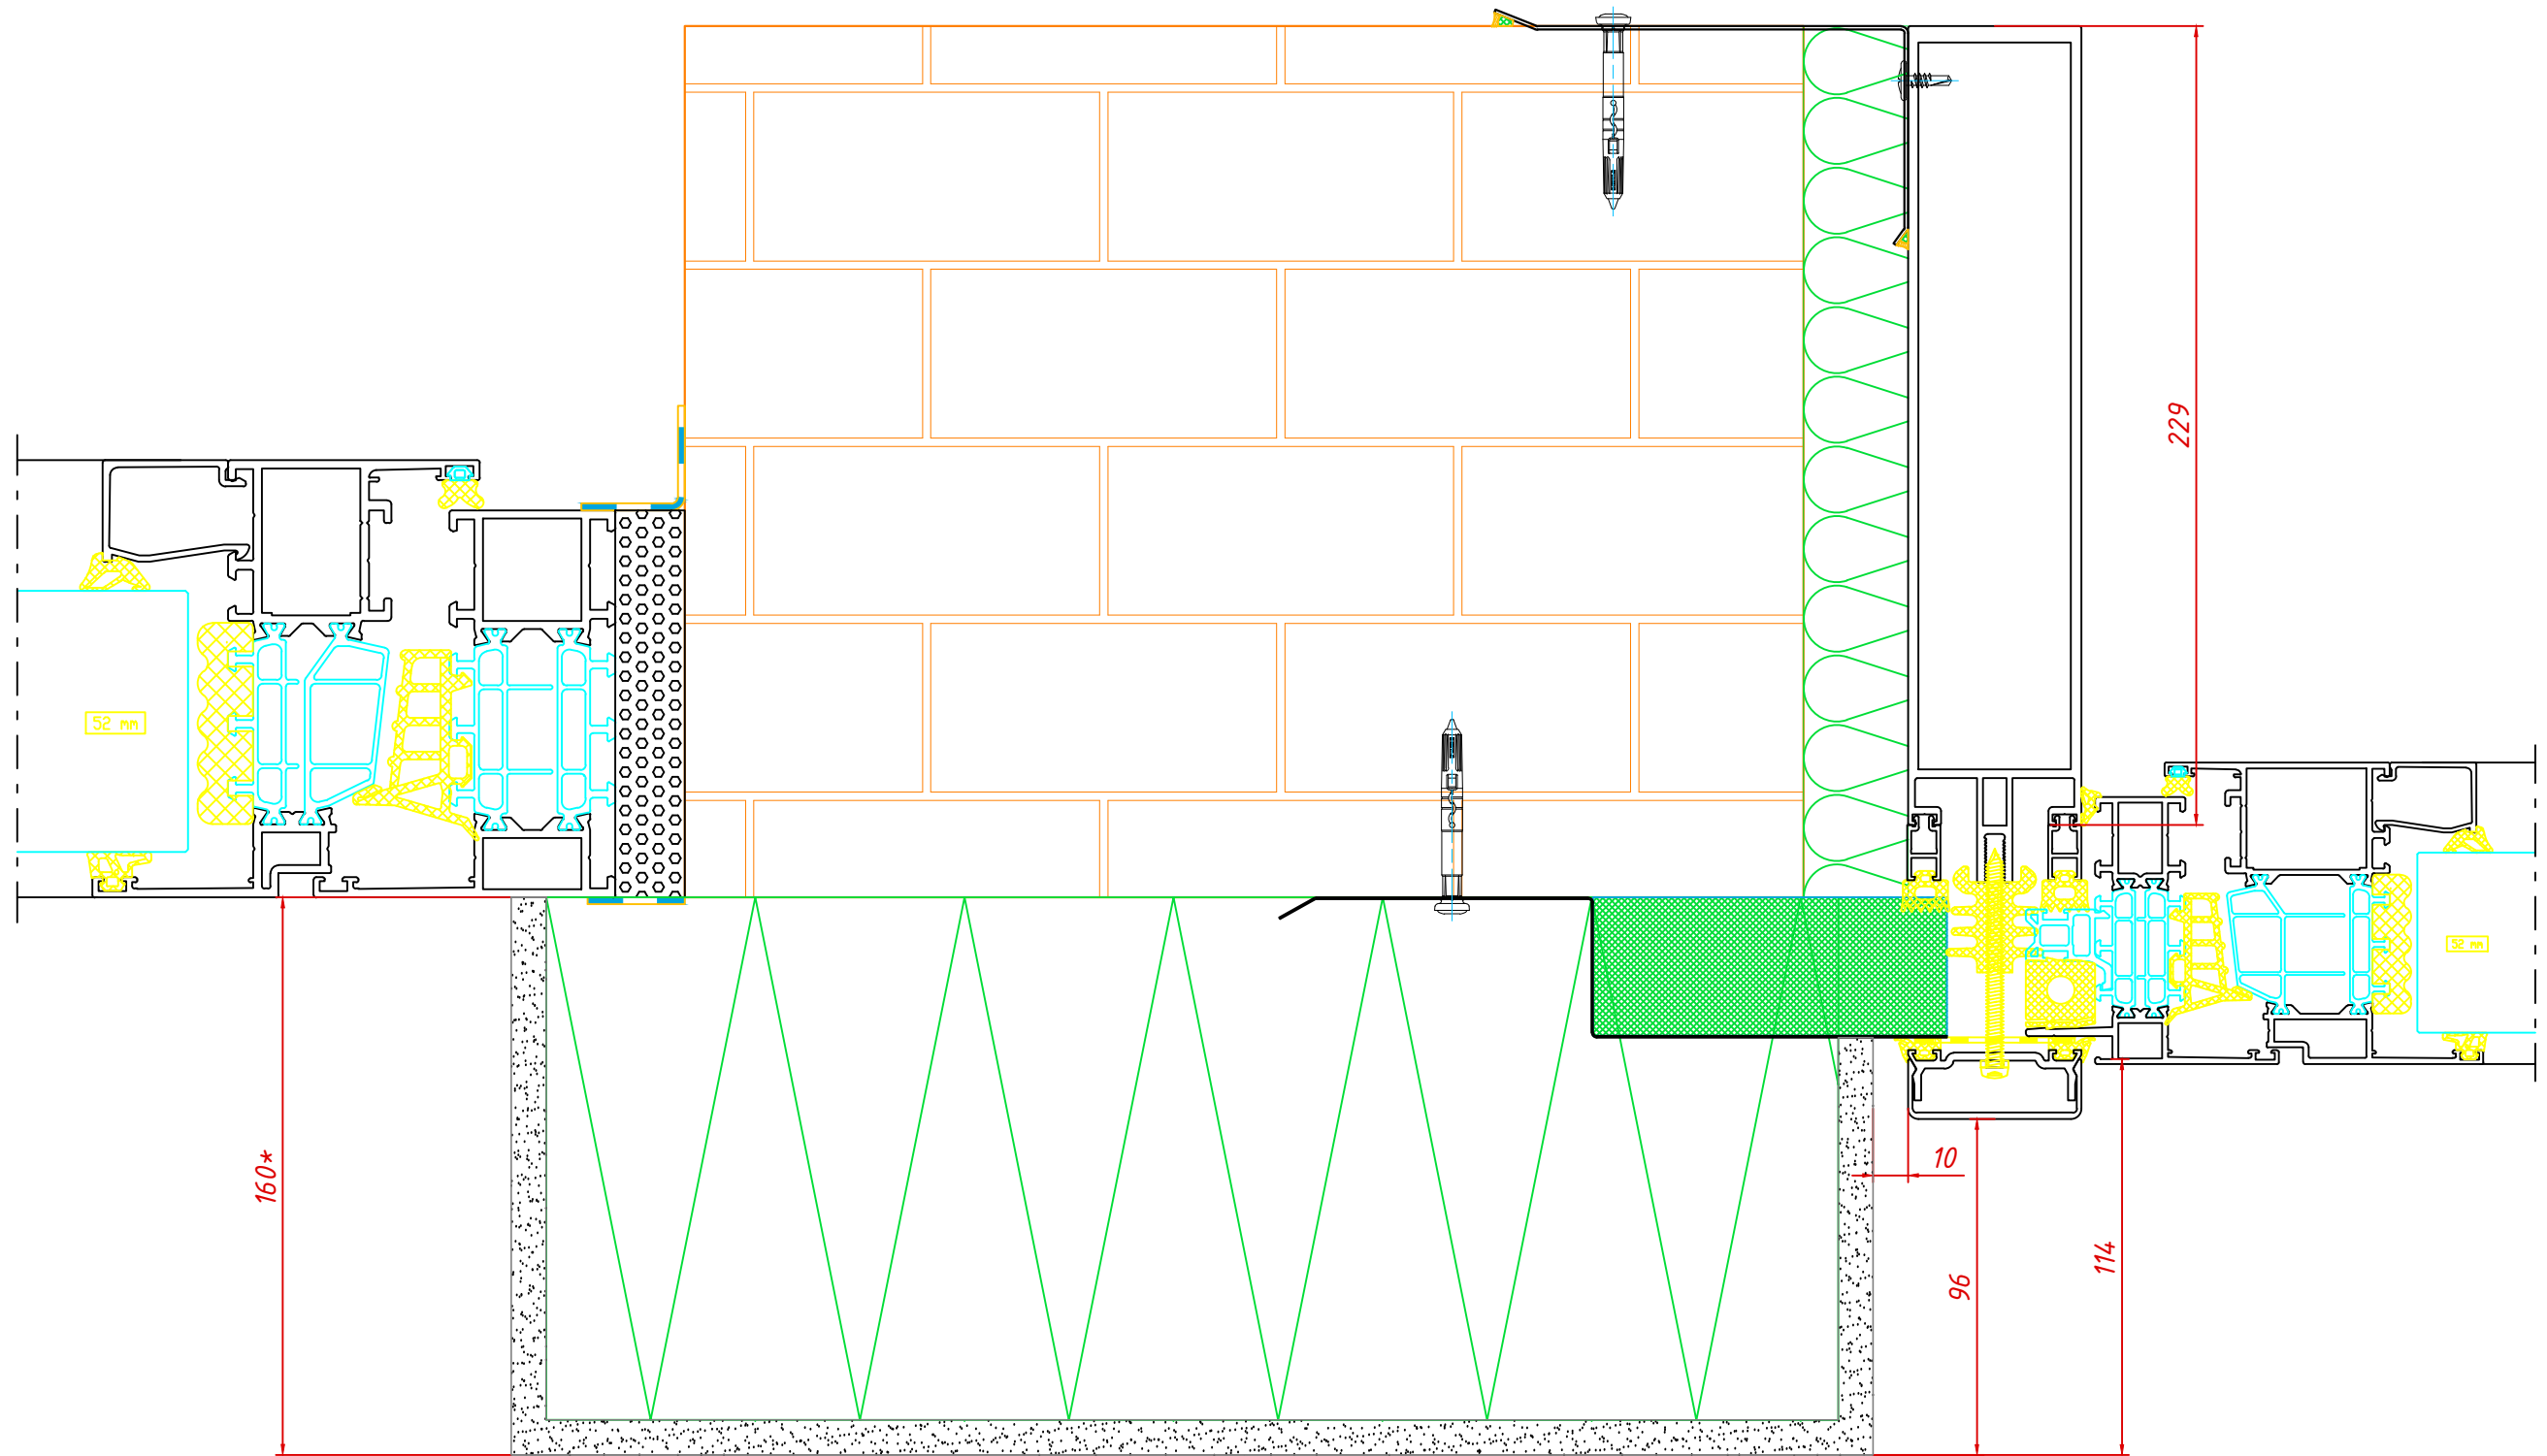

					04-11/21 НВФ				
					Реконструкція торгово-розважального комплексу "New Way" , за адресою м. Київ вул. Архітектора Вербицького буд.1				
Изм	Лист	№ докум.	Підпис	Дата	Вузол 3		Стадія	Арк.	Аркушів
					Вузол 3		АР	7	
					Вузол примикання мокрого фасаду до вікна та до вітража				
Затв.									


Вузол 4 Бокове примикання

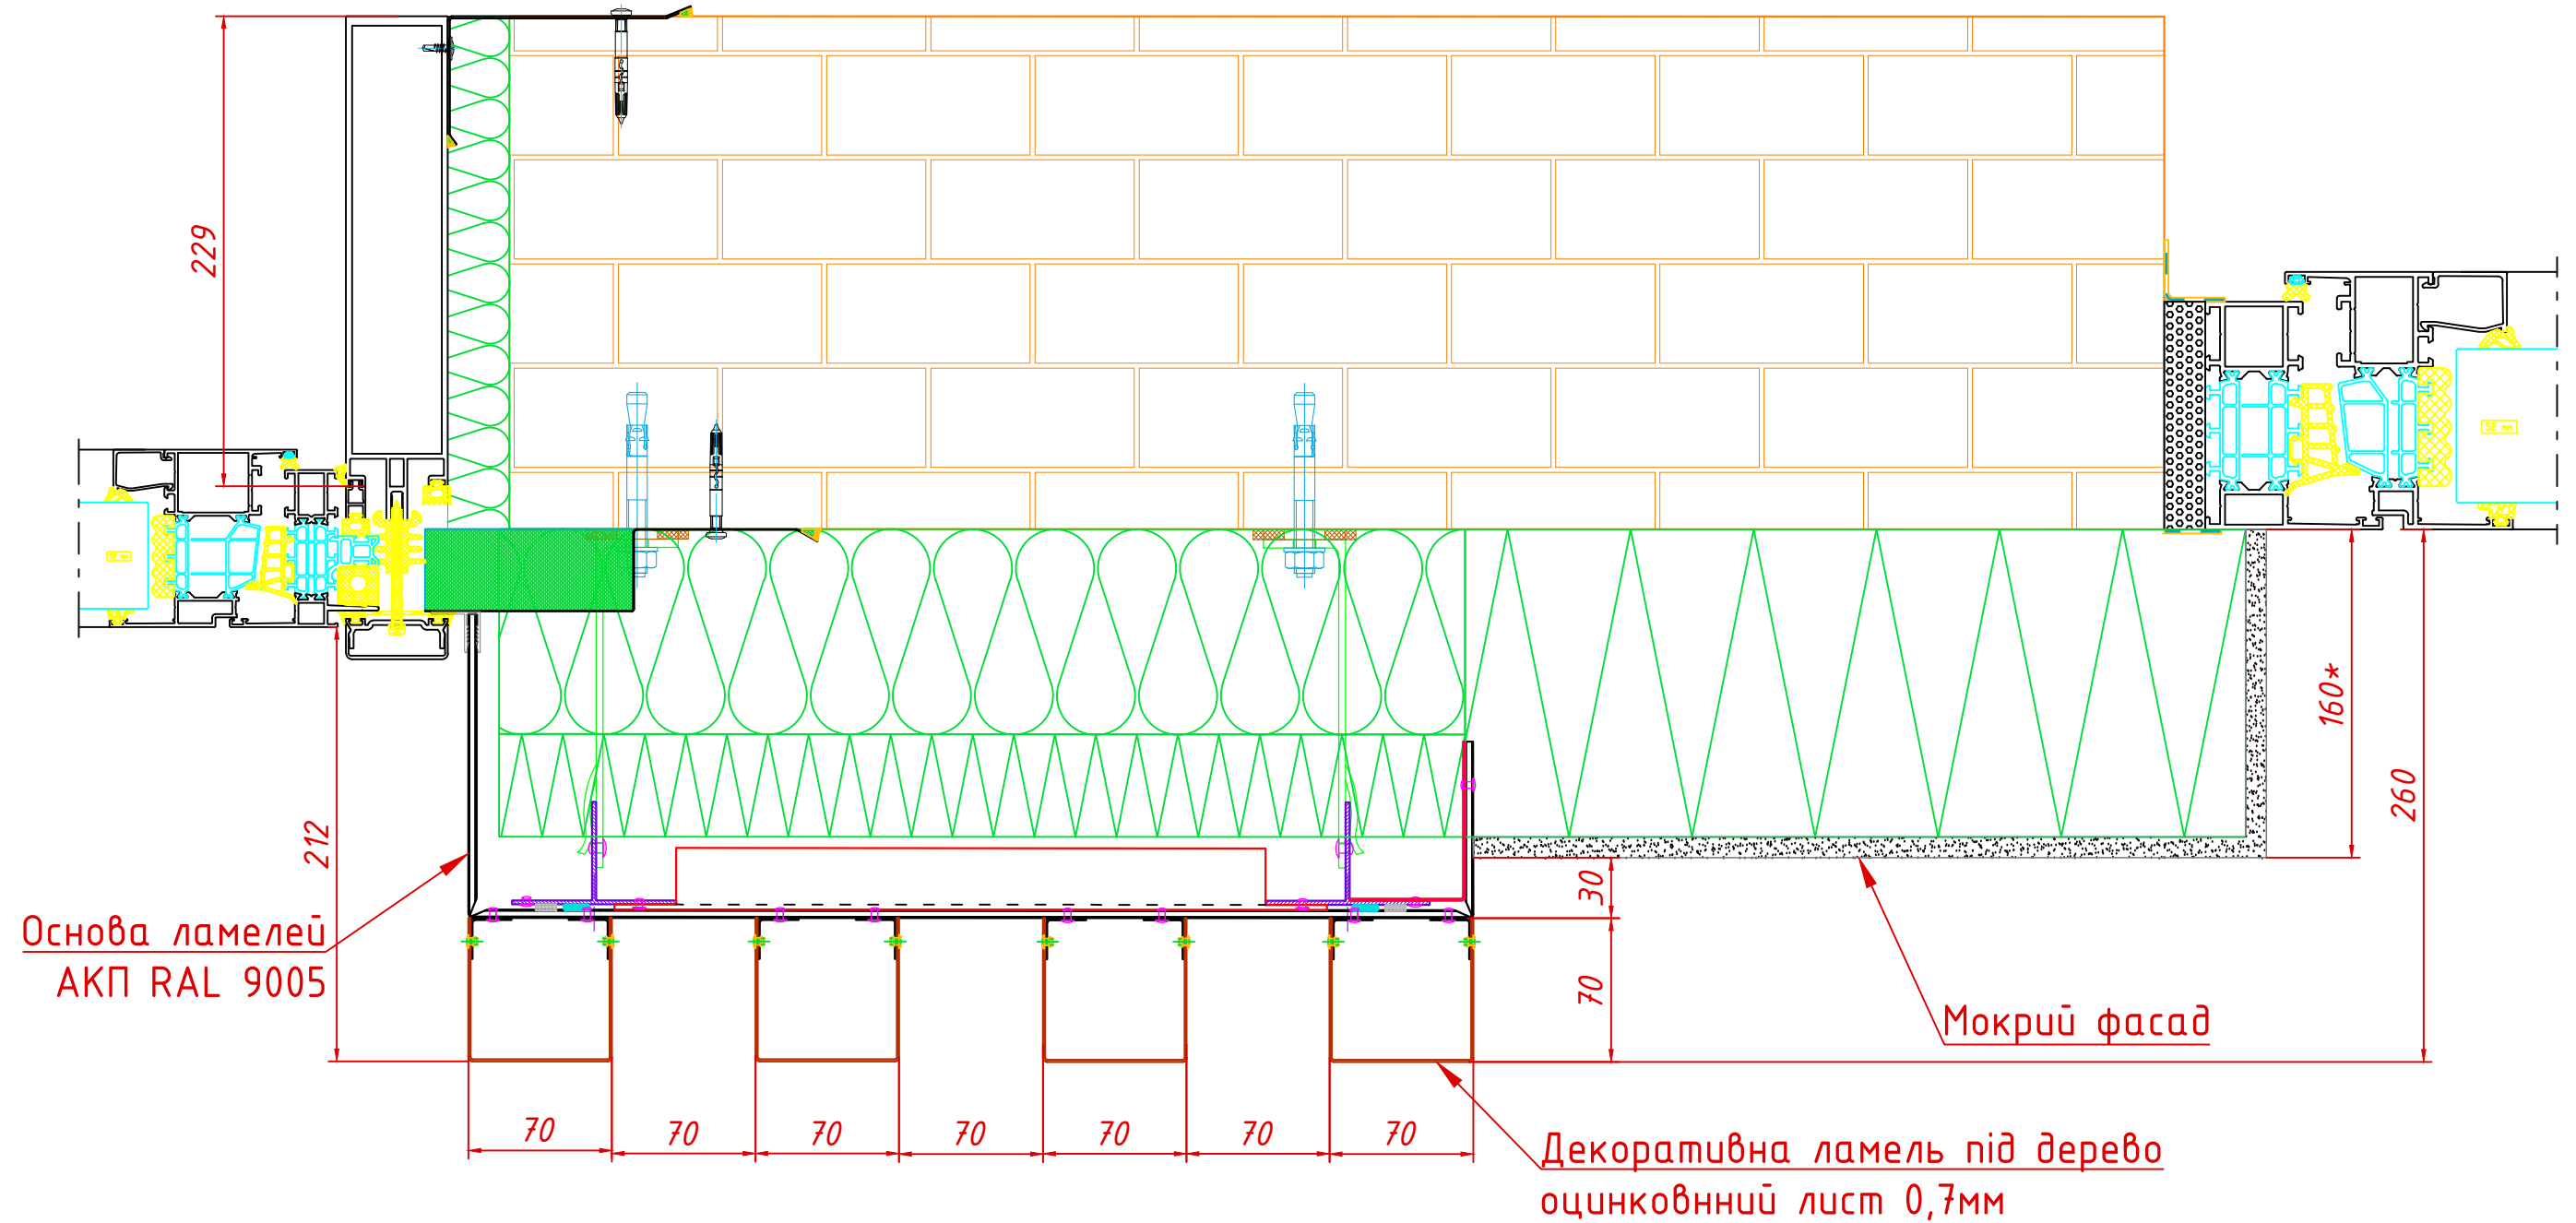

					04-11/21 НВФ			
					Реконструкція торгово-розважального комплексу "New Way" , за адресою м. Київ вул. Архітектора Вербицького буд.1			
Изм	Лист	№ докум.	Підпис	Дата	Вузол 4	Стадія	Арк.	Аркушів
Разроб.	Шопік О.					АР	8	
Перев.	Рак В.				Вузол облаштування фасаду між вікном та вітражом			
Затв.								




Вузол 5 (Вікно_вікно) Вертикальний в зоні НВФ_керамогранит

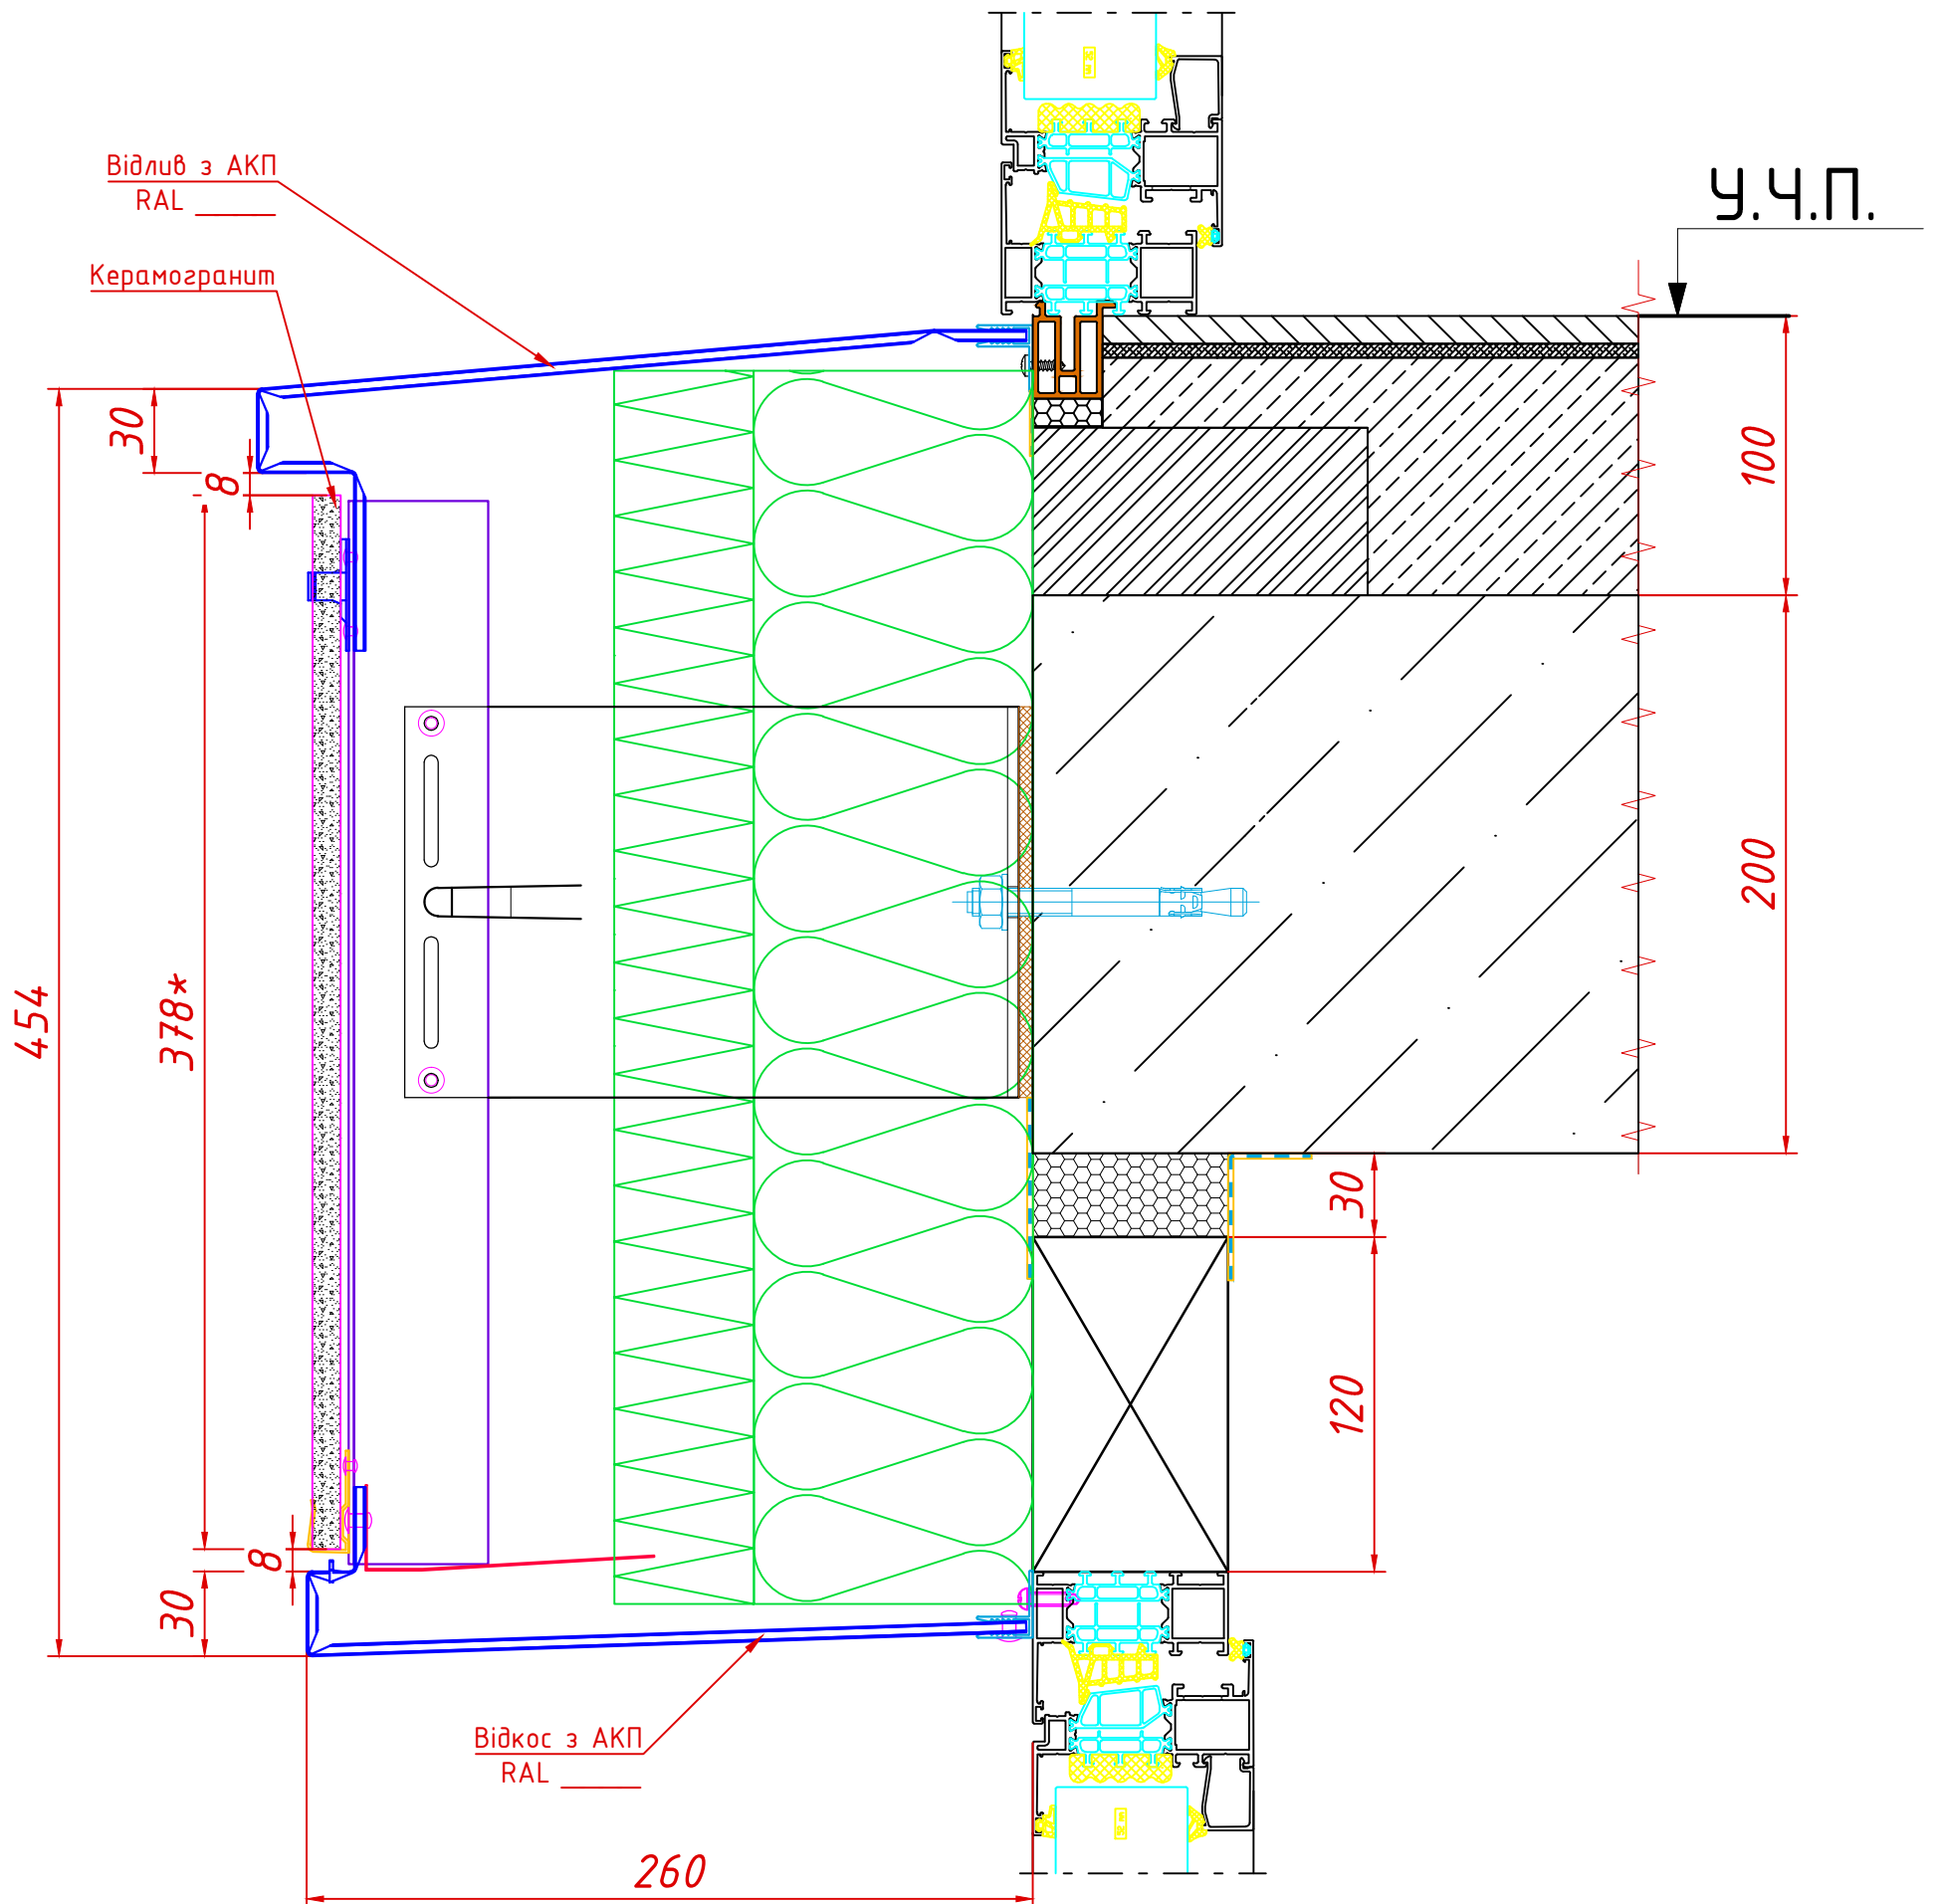


					04-11/21 НВФ		
					Реконструкція торгово-розважального комплексу "New Way" , за адресою м. Київ вул. Архітектора Вердицького буд.1		
Изм	Лист	№ докум.	Підпис	Дата			
	Разроб.	Шопік О.			Вузол 5		
	Перев.	Рак В.					
					АР	9	
Затв.					Вузол облаштування НВФ керамогранит між вікнами		


Вузол 6 (Вітраж_вікно) Вертикальний в зоні НВФ_керамогранит

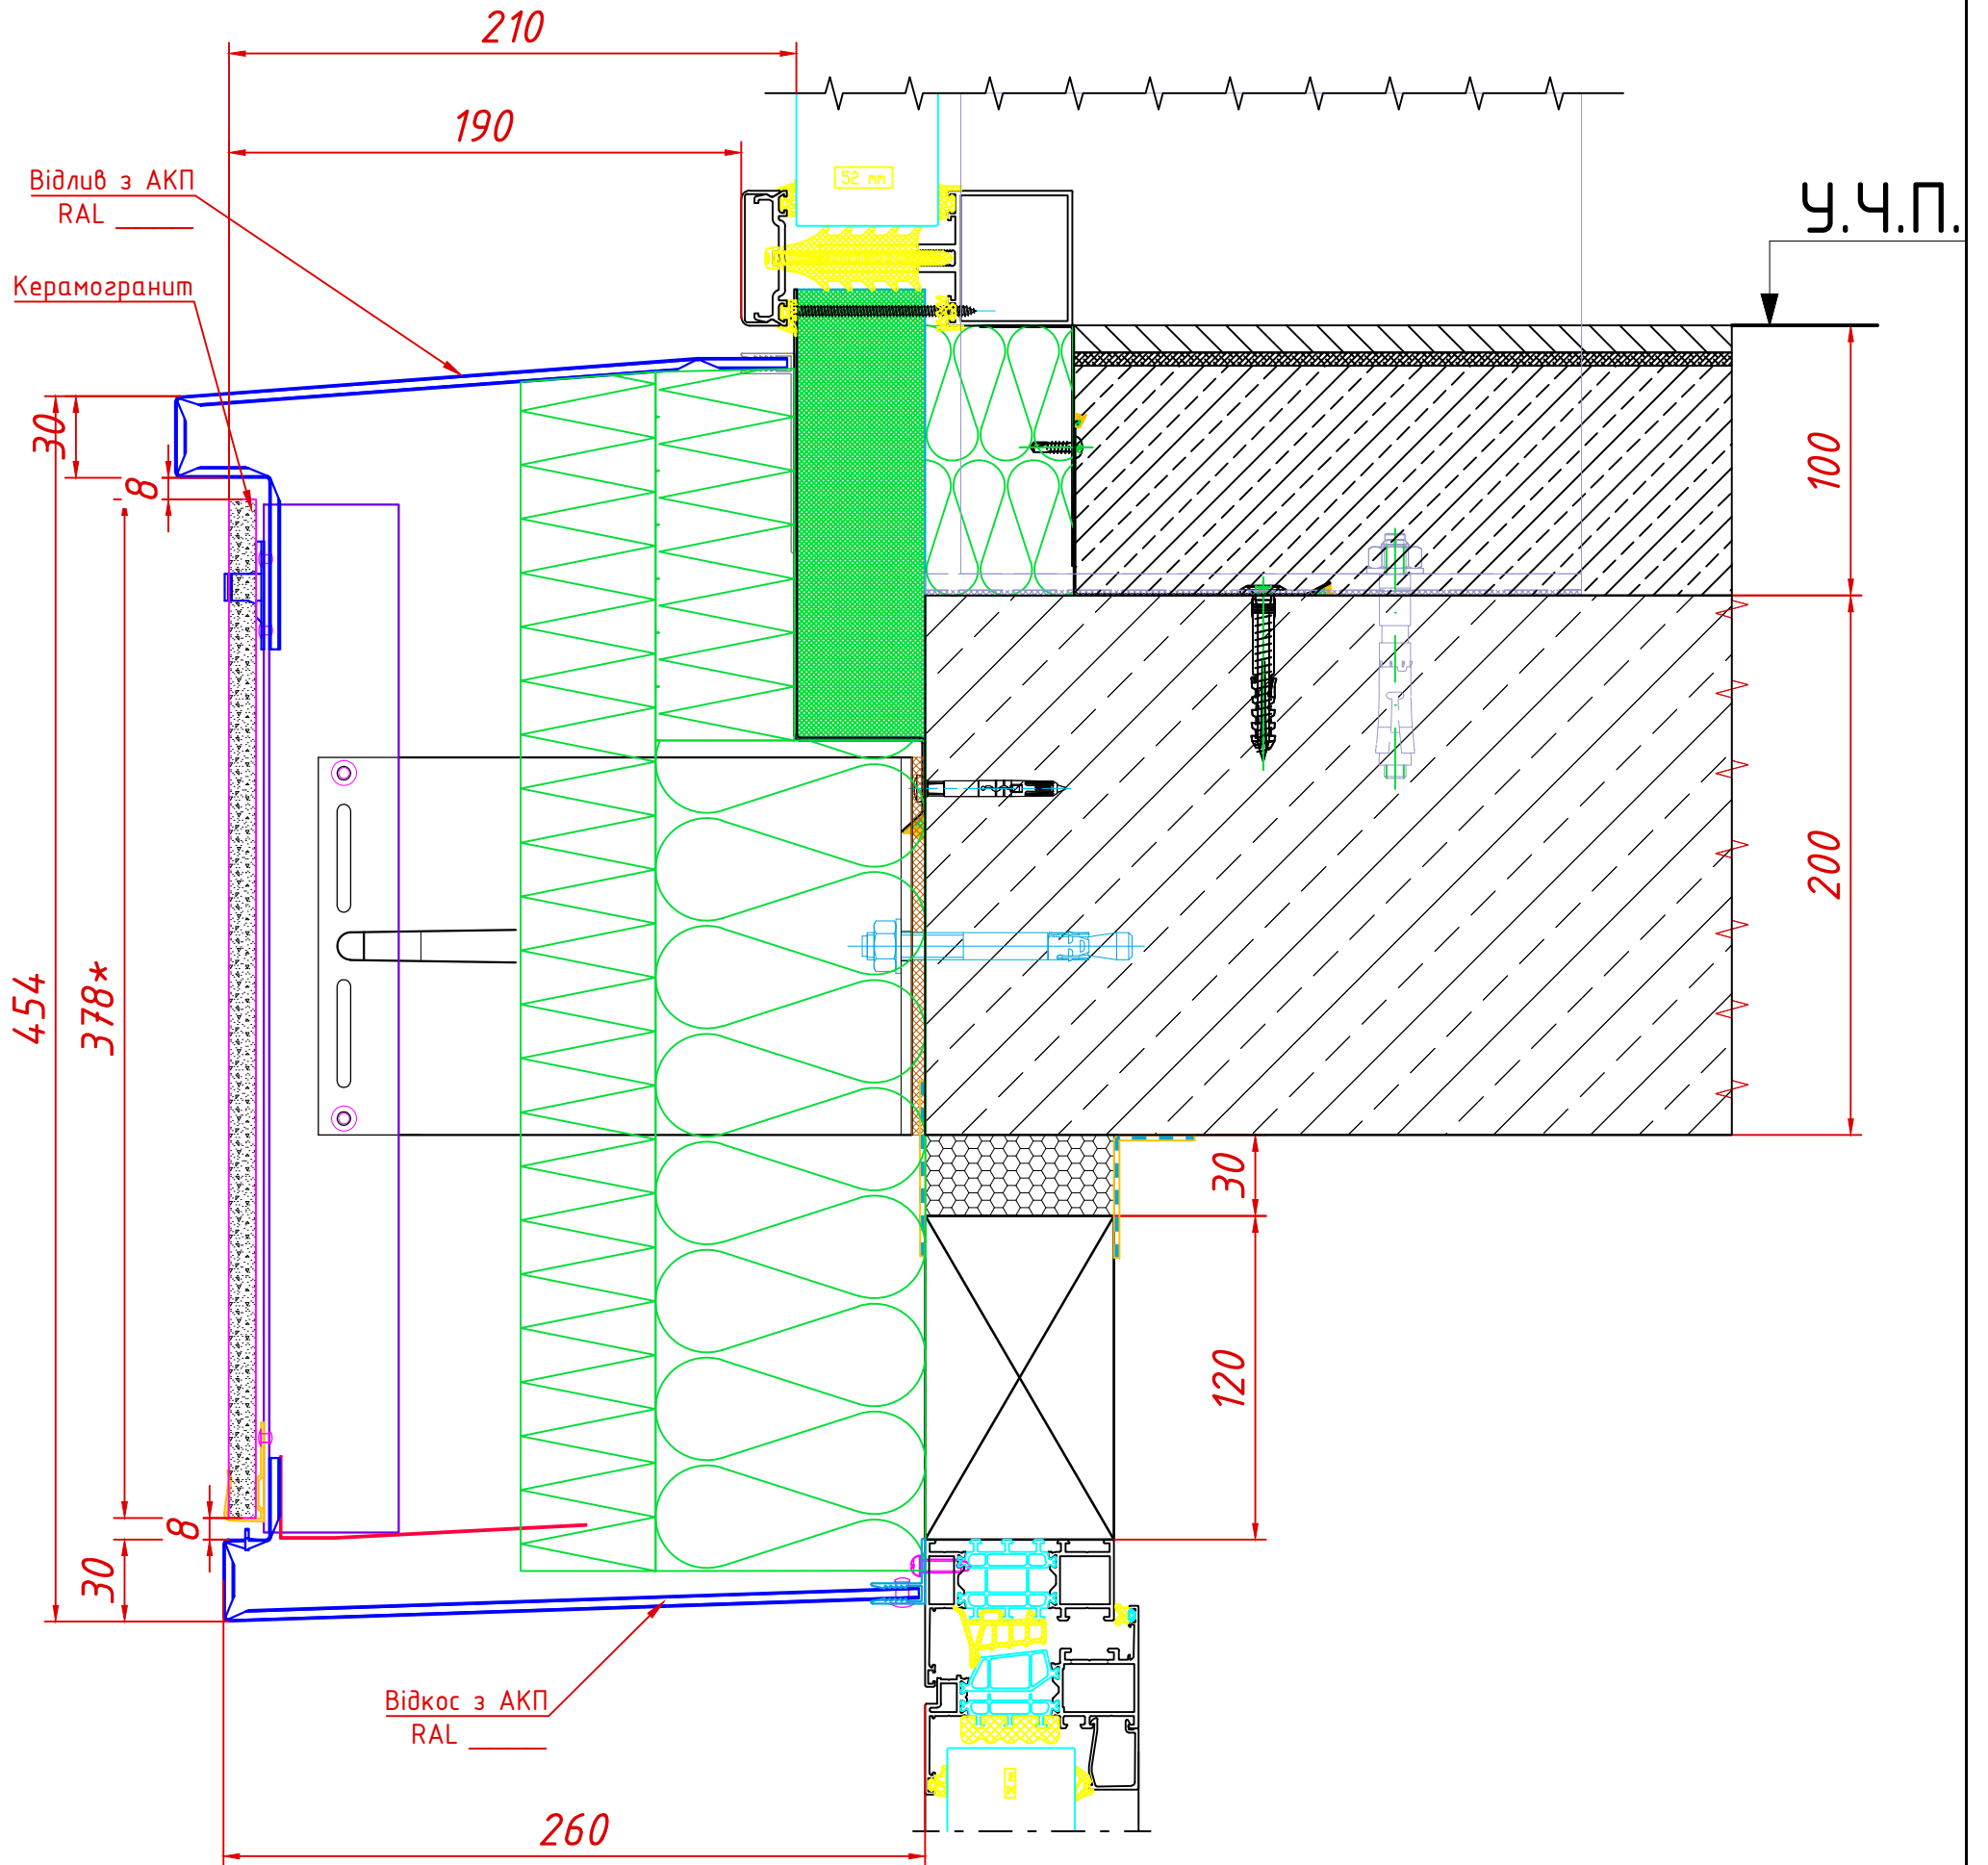


					04-11/21 НВФ		
					Реконструкція торгово-розважального комплексу "New Way" , за адресою м. Київ вул. Архітектора Вердицького буд.1		
Изм	Лист	№ докум.	Підпис	Дата			
	Разроб.	Шопік О.			Вузол 6		
	Перев.	Рак В.					
					АР	10	
					Вузол облаштування НВФ керамогранит між вітржом та вікном		
Затв.							

Вузол 7 (Парапет _ СПОК) Вертикальний в зоні НВФ керамограніт_СПОК

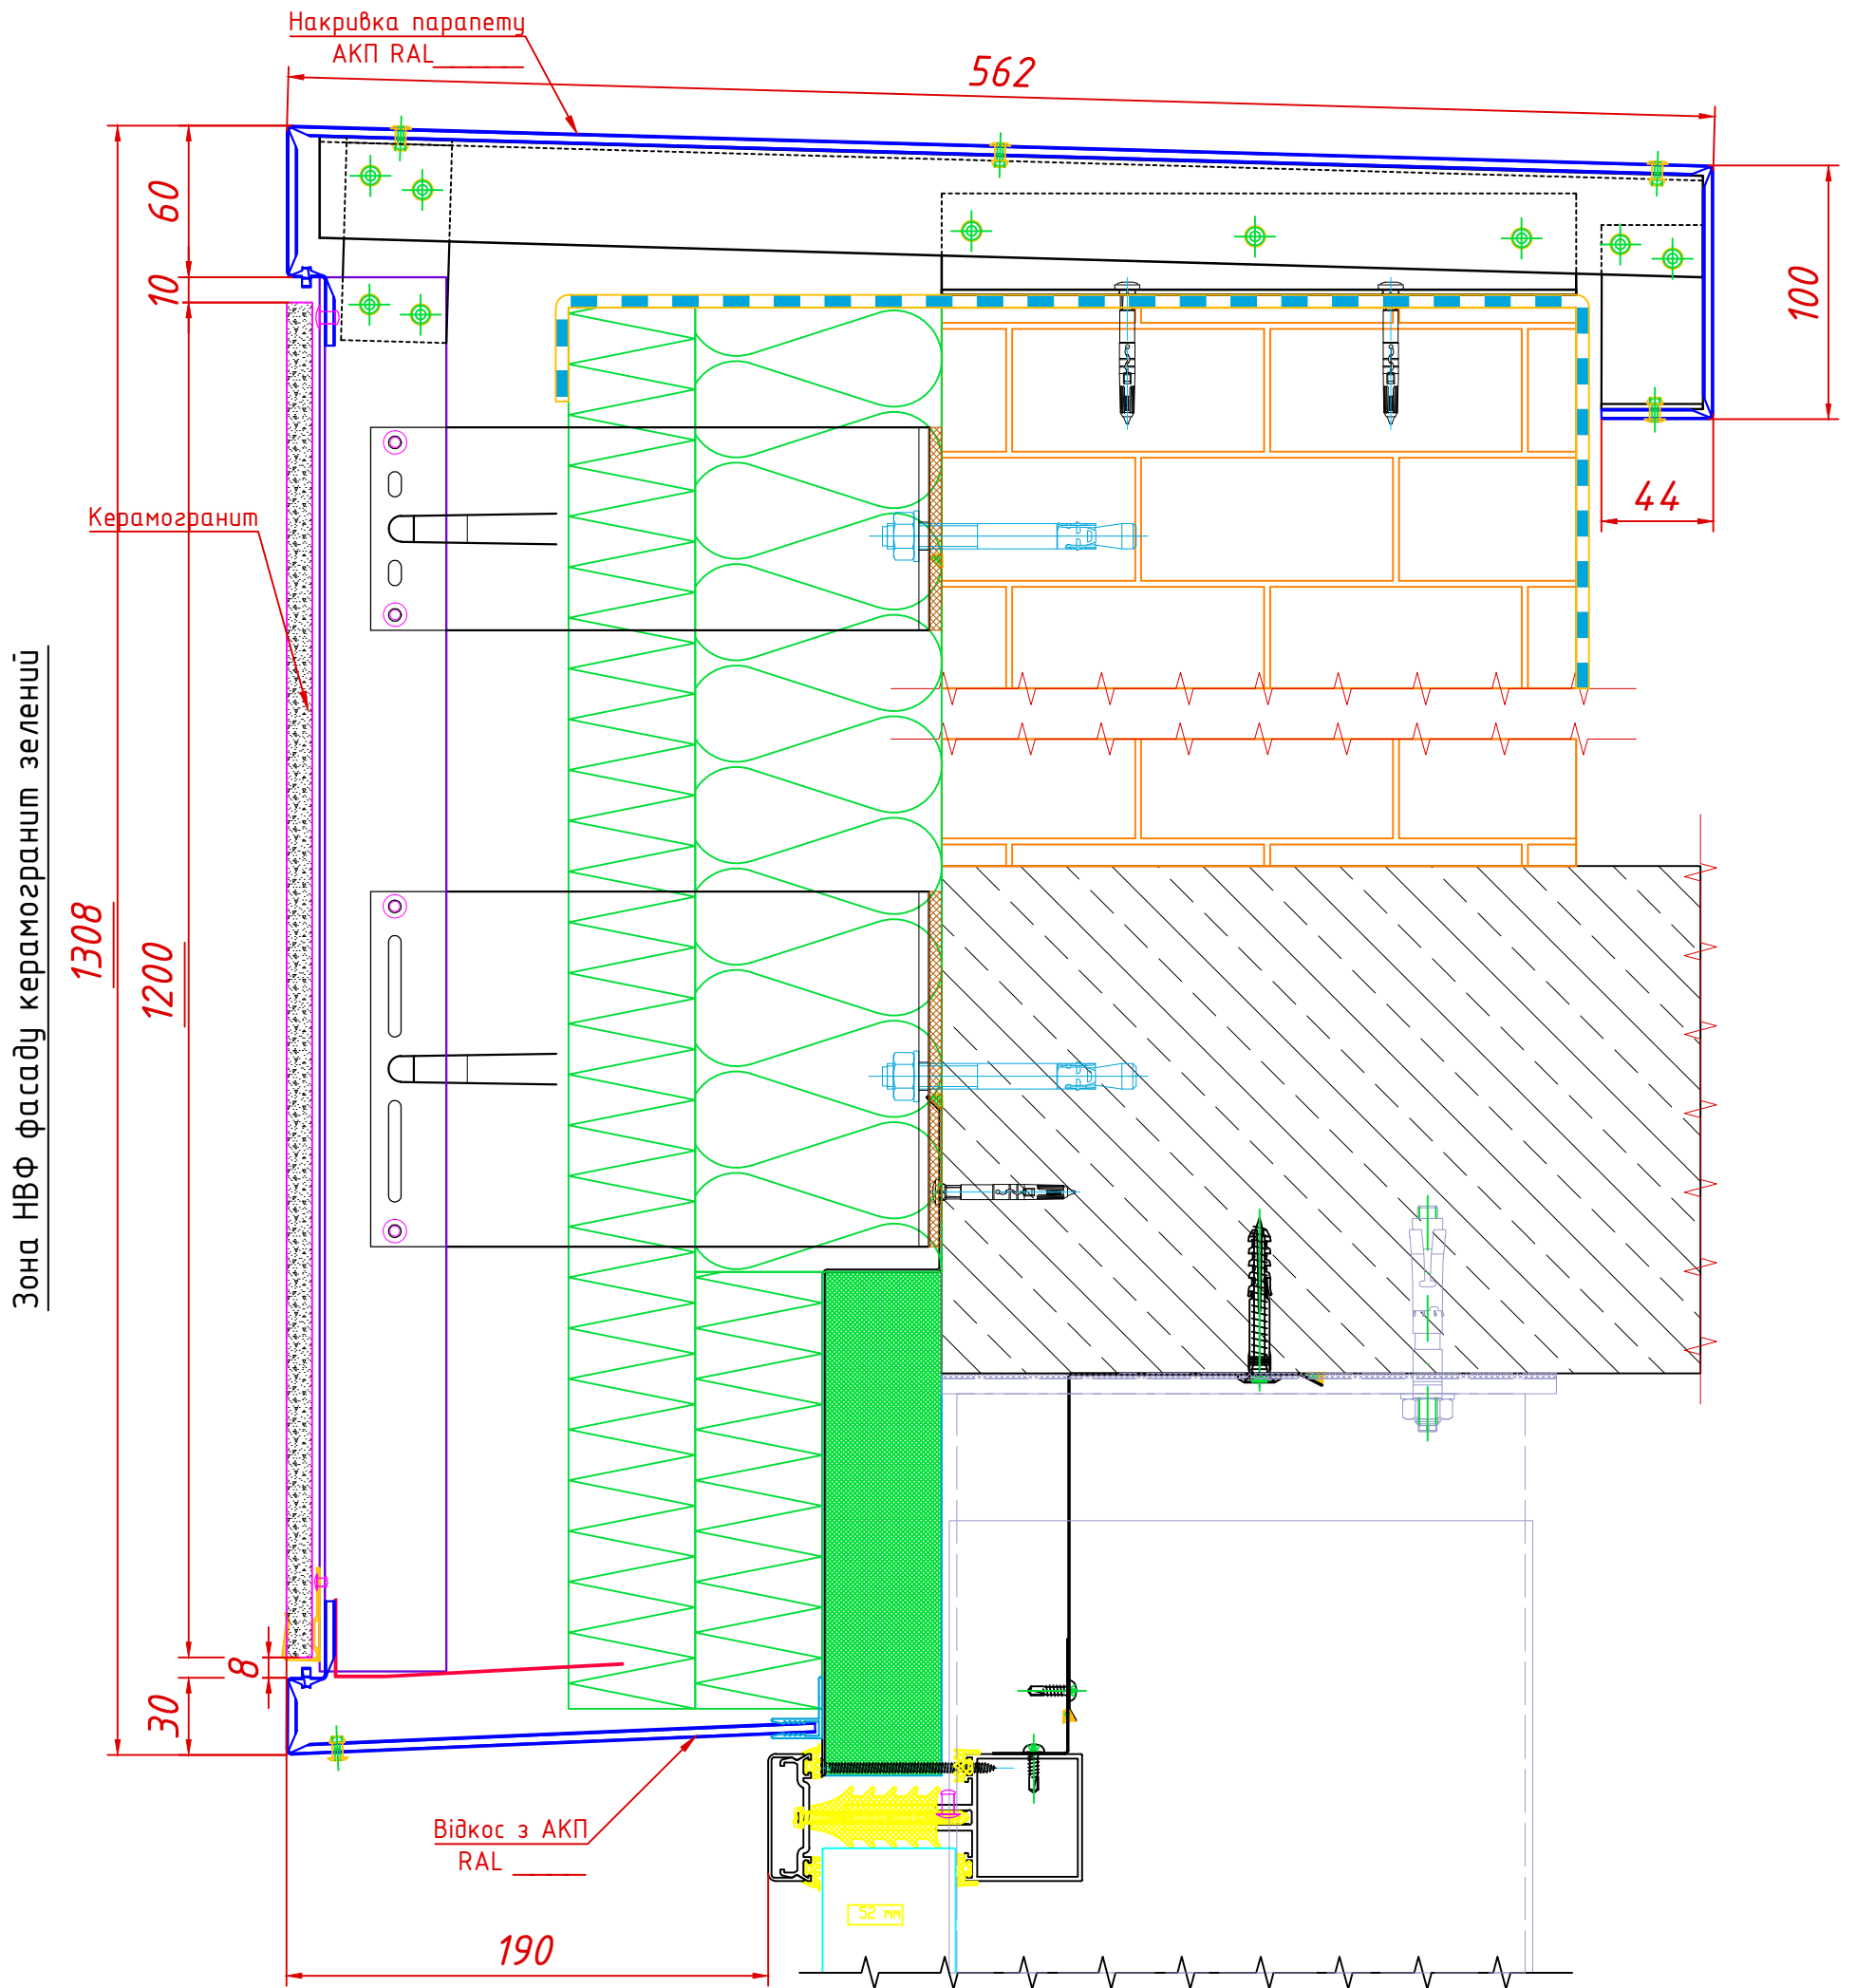


					04-11/21 НВФ			
					Реконструкція торгово-розважального комплексу "New Way" , за адресою м. Київ вул. Архітектора Вердицького буд.1			
Изм	Лист	№ докум.	Підпис	Дата	Вузол 7	Стадія	Арк.	Аркушів
Разроб.	Шопік О.					АР	11	
Перев.	Рак В.				Вузол облаштування НВФ керамограніт в зоні вітража.			
Затв.								


Вузол 8 (Парапет _ мокрий фасад) Вертикальний в зоні мокрого фасаду

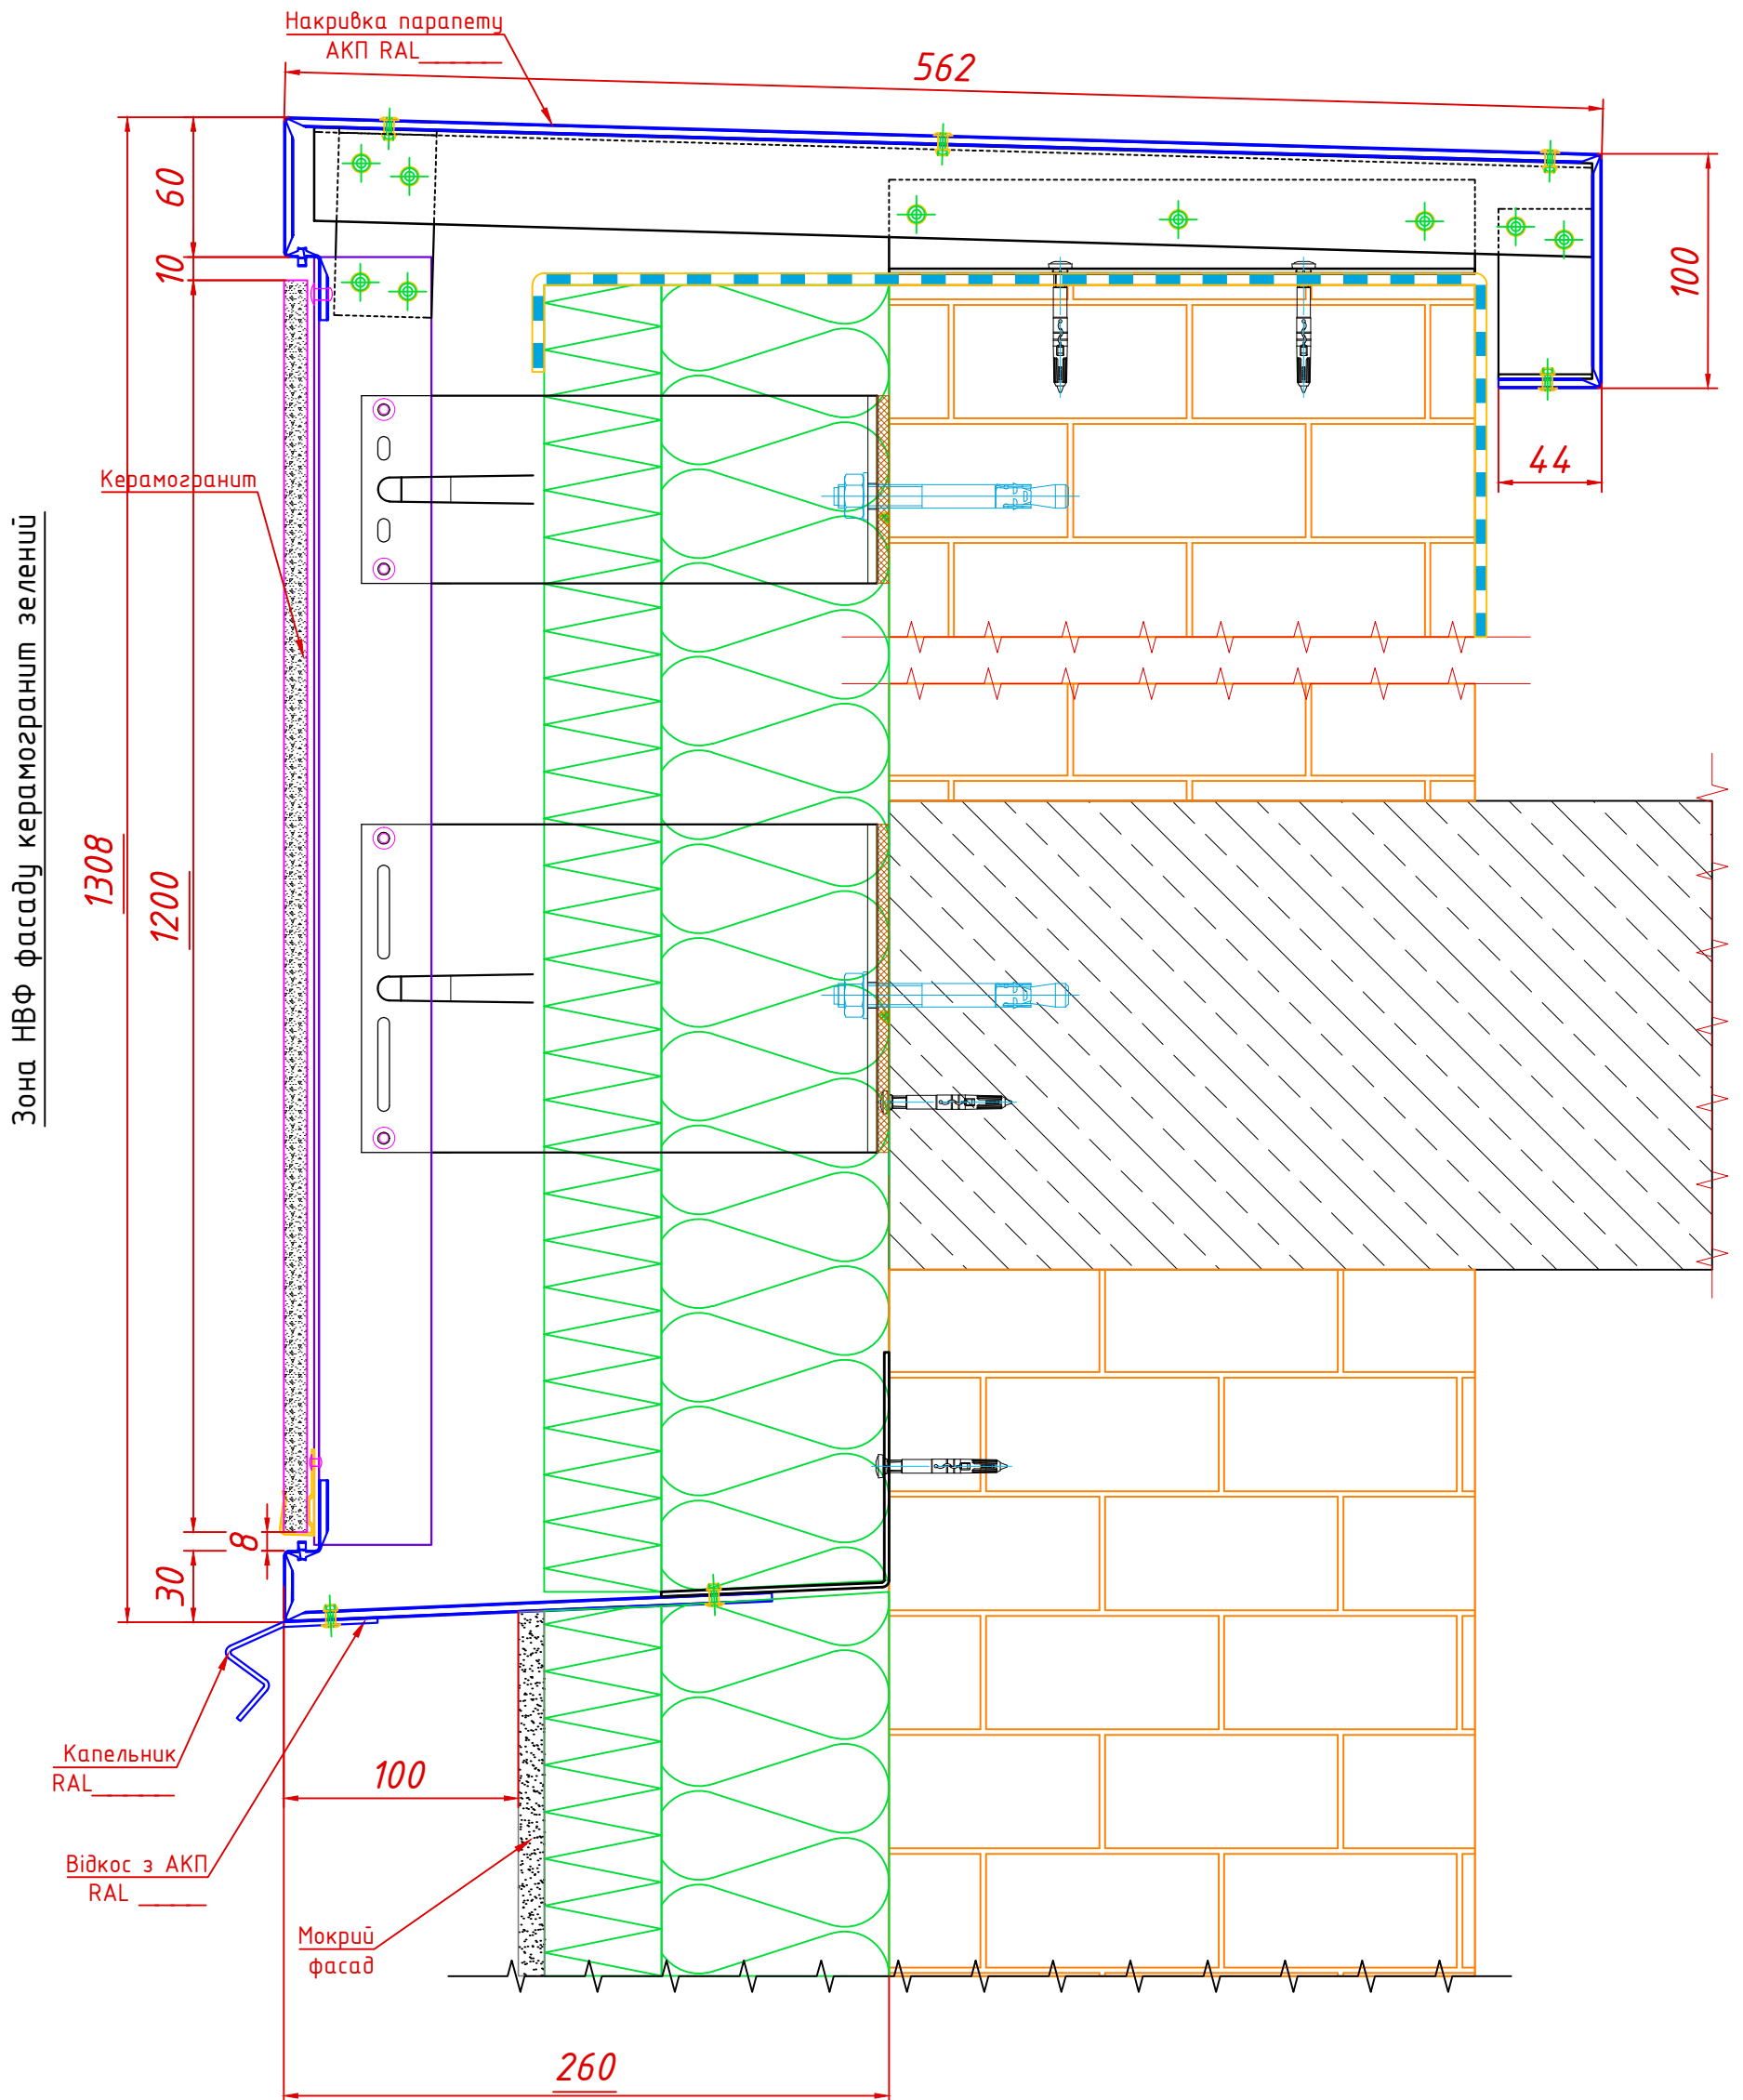

					04-11/21 НВФ			
					Реконструкція торгово-розважального комплексу "New Way" , за адресою м. Київ вул. Архітектора Вердицького буд.1			
Изм	Лист	№ докум.	Підпис	Дата	Вузол 8	Стадія	Арк.	Аркушів
Разроб.	Шопік О.					АР	12	
Перев.	Рак В.				Вузол облаштування НВФ керамогранит в зоні мокрого фасаду			
Затв.					РКБУД			


Вузол 10 (Парапет _ вікно) Вертикальний в зоні вікна

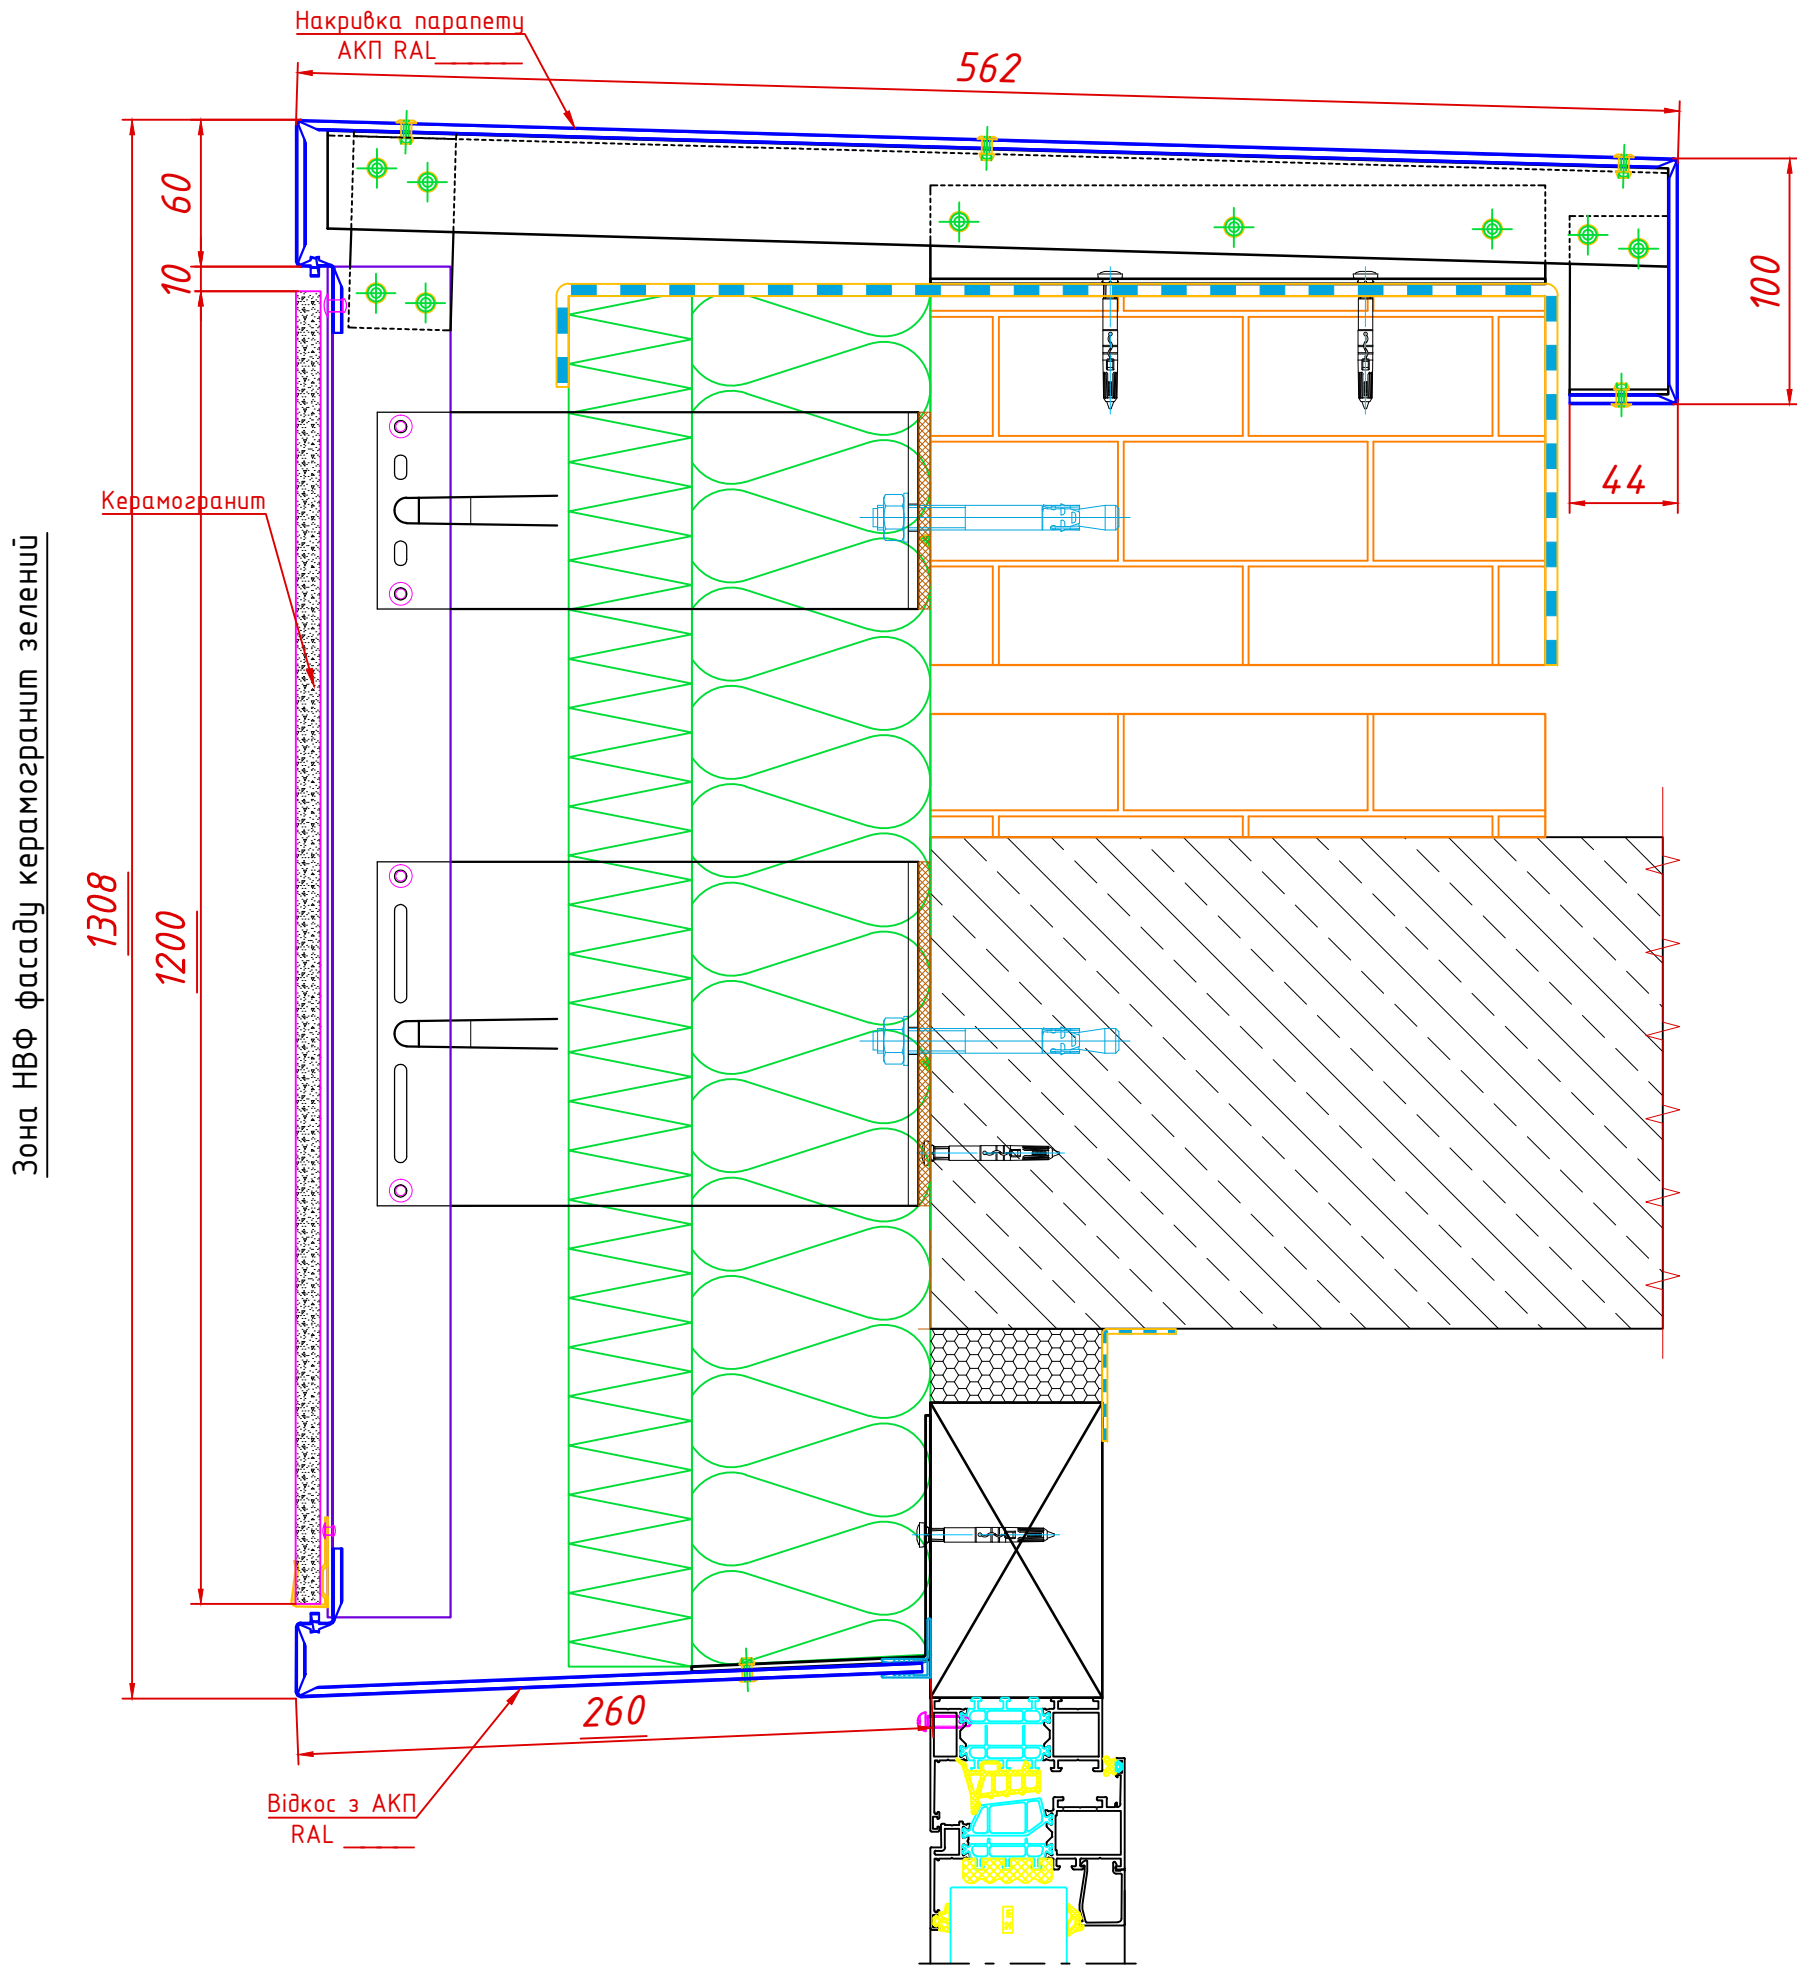

					04-11/21 НВФ			
					Реконструкція торгово-розважального комплексу "New Way" , за адресою м. Київ вул. Архітектора Вердицького буд.1			
Изм	Лист	№ докум.	Підпис	Дата	Вузол 10	Стадія	Арк.	Аркушів
Разроб.	Шопік О.					АР	14	
Перев.	Рак В.				Вузол облаштування НВФ керамогранит в зоні вікна			
Затв.								

Вузол 11


Вертикальний в зоні мокрого фасаду

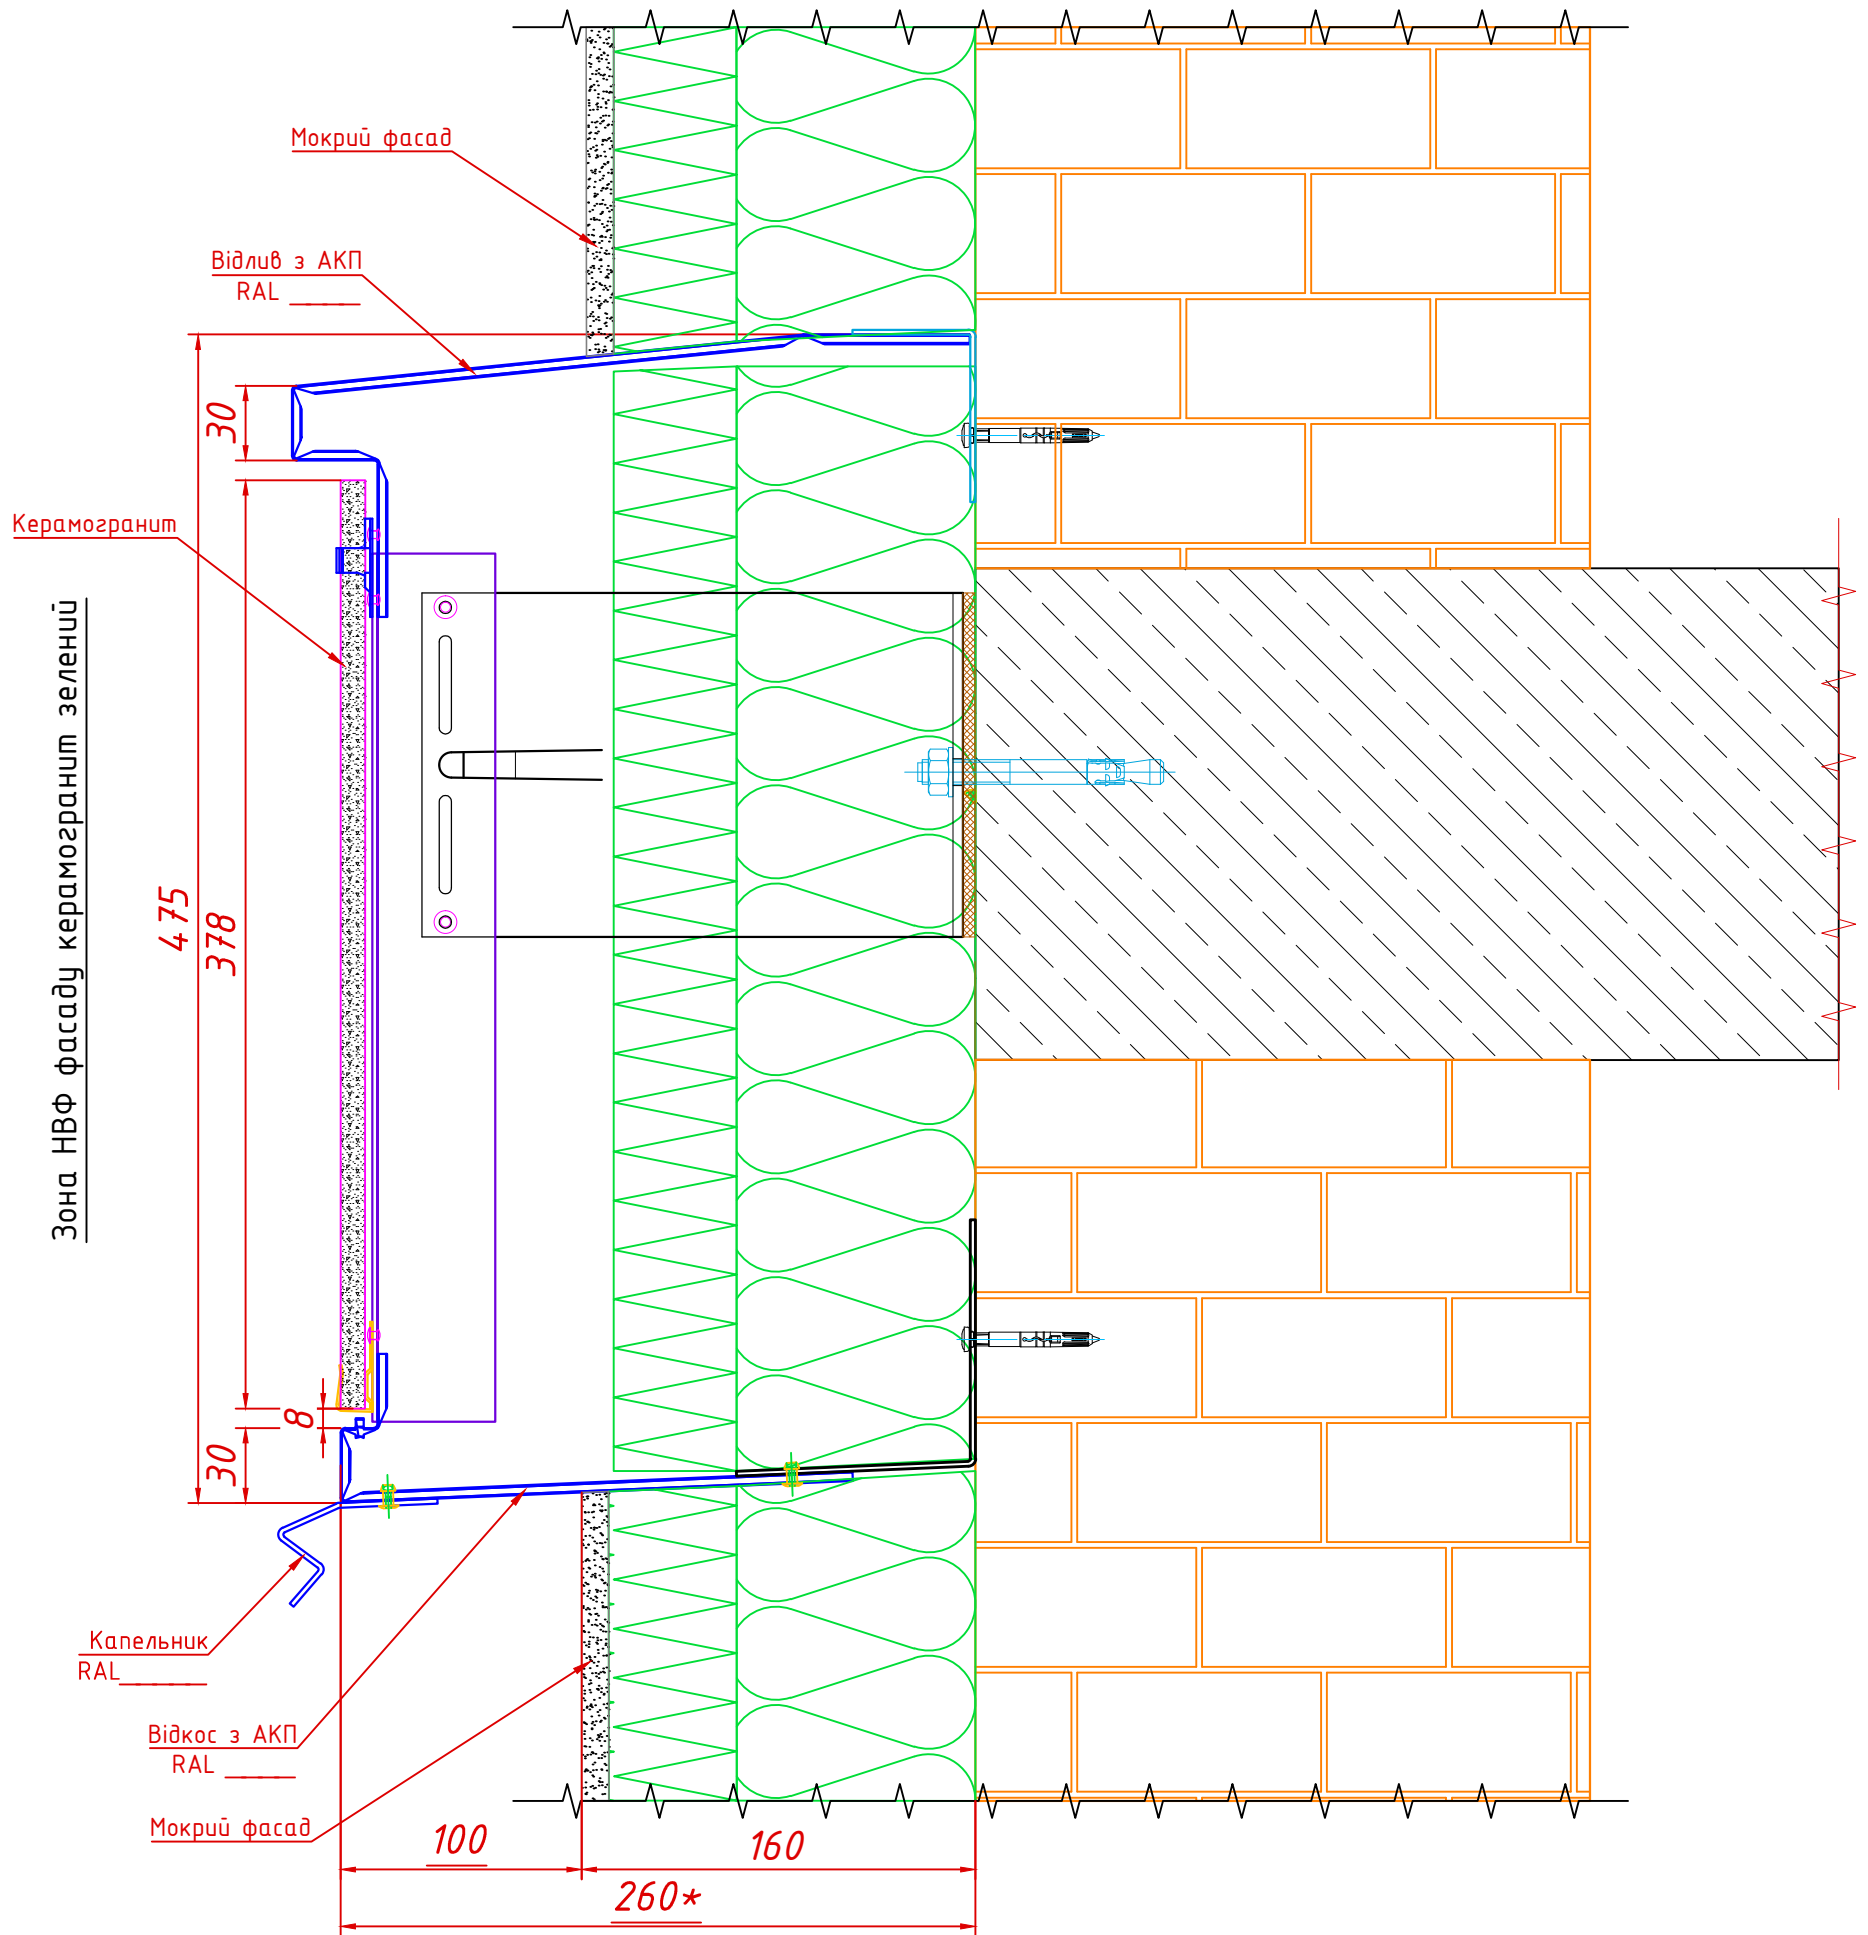

					04-11/21 НВФ		
					Реконструкція торгово-розважального комплексу "New Way" , за адресою м. Київ вул. Архітектора Вердицького буд.1		
Изм	Лист	№ докум.	Підпис	Дата			
					Вузол 11		
Разроб.	Шопік О.						
Перев.	Рак В.				АР	15	
Затв.					Вузол облаштування НВФ керамогранит в зоні мокрого фасаду		

Вузол 12

Вертикальний в зоні мокрого фасаду та в зоні НВФ керамогранит

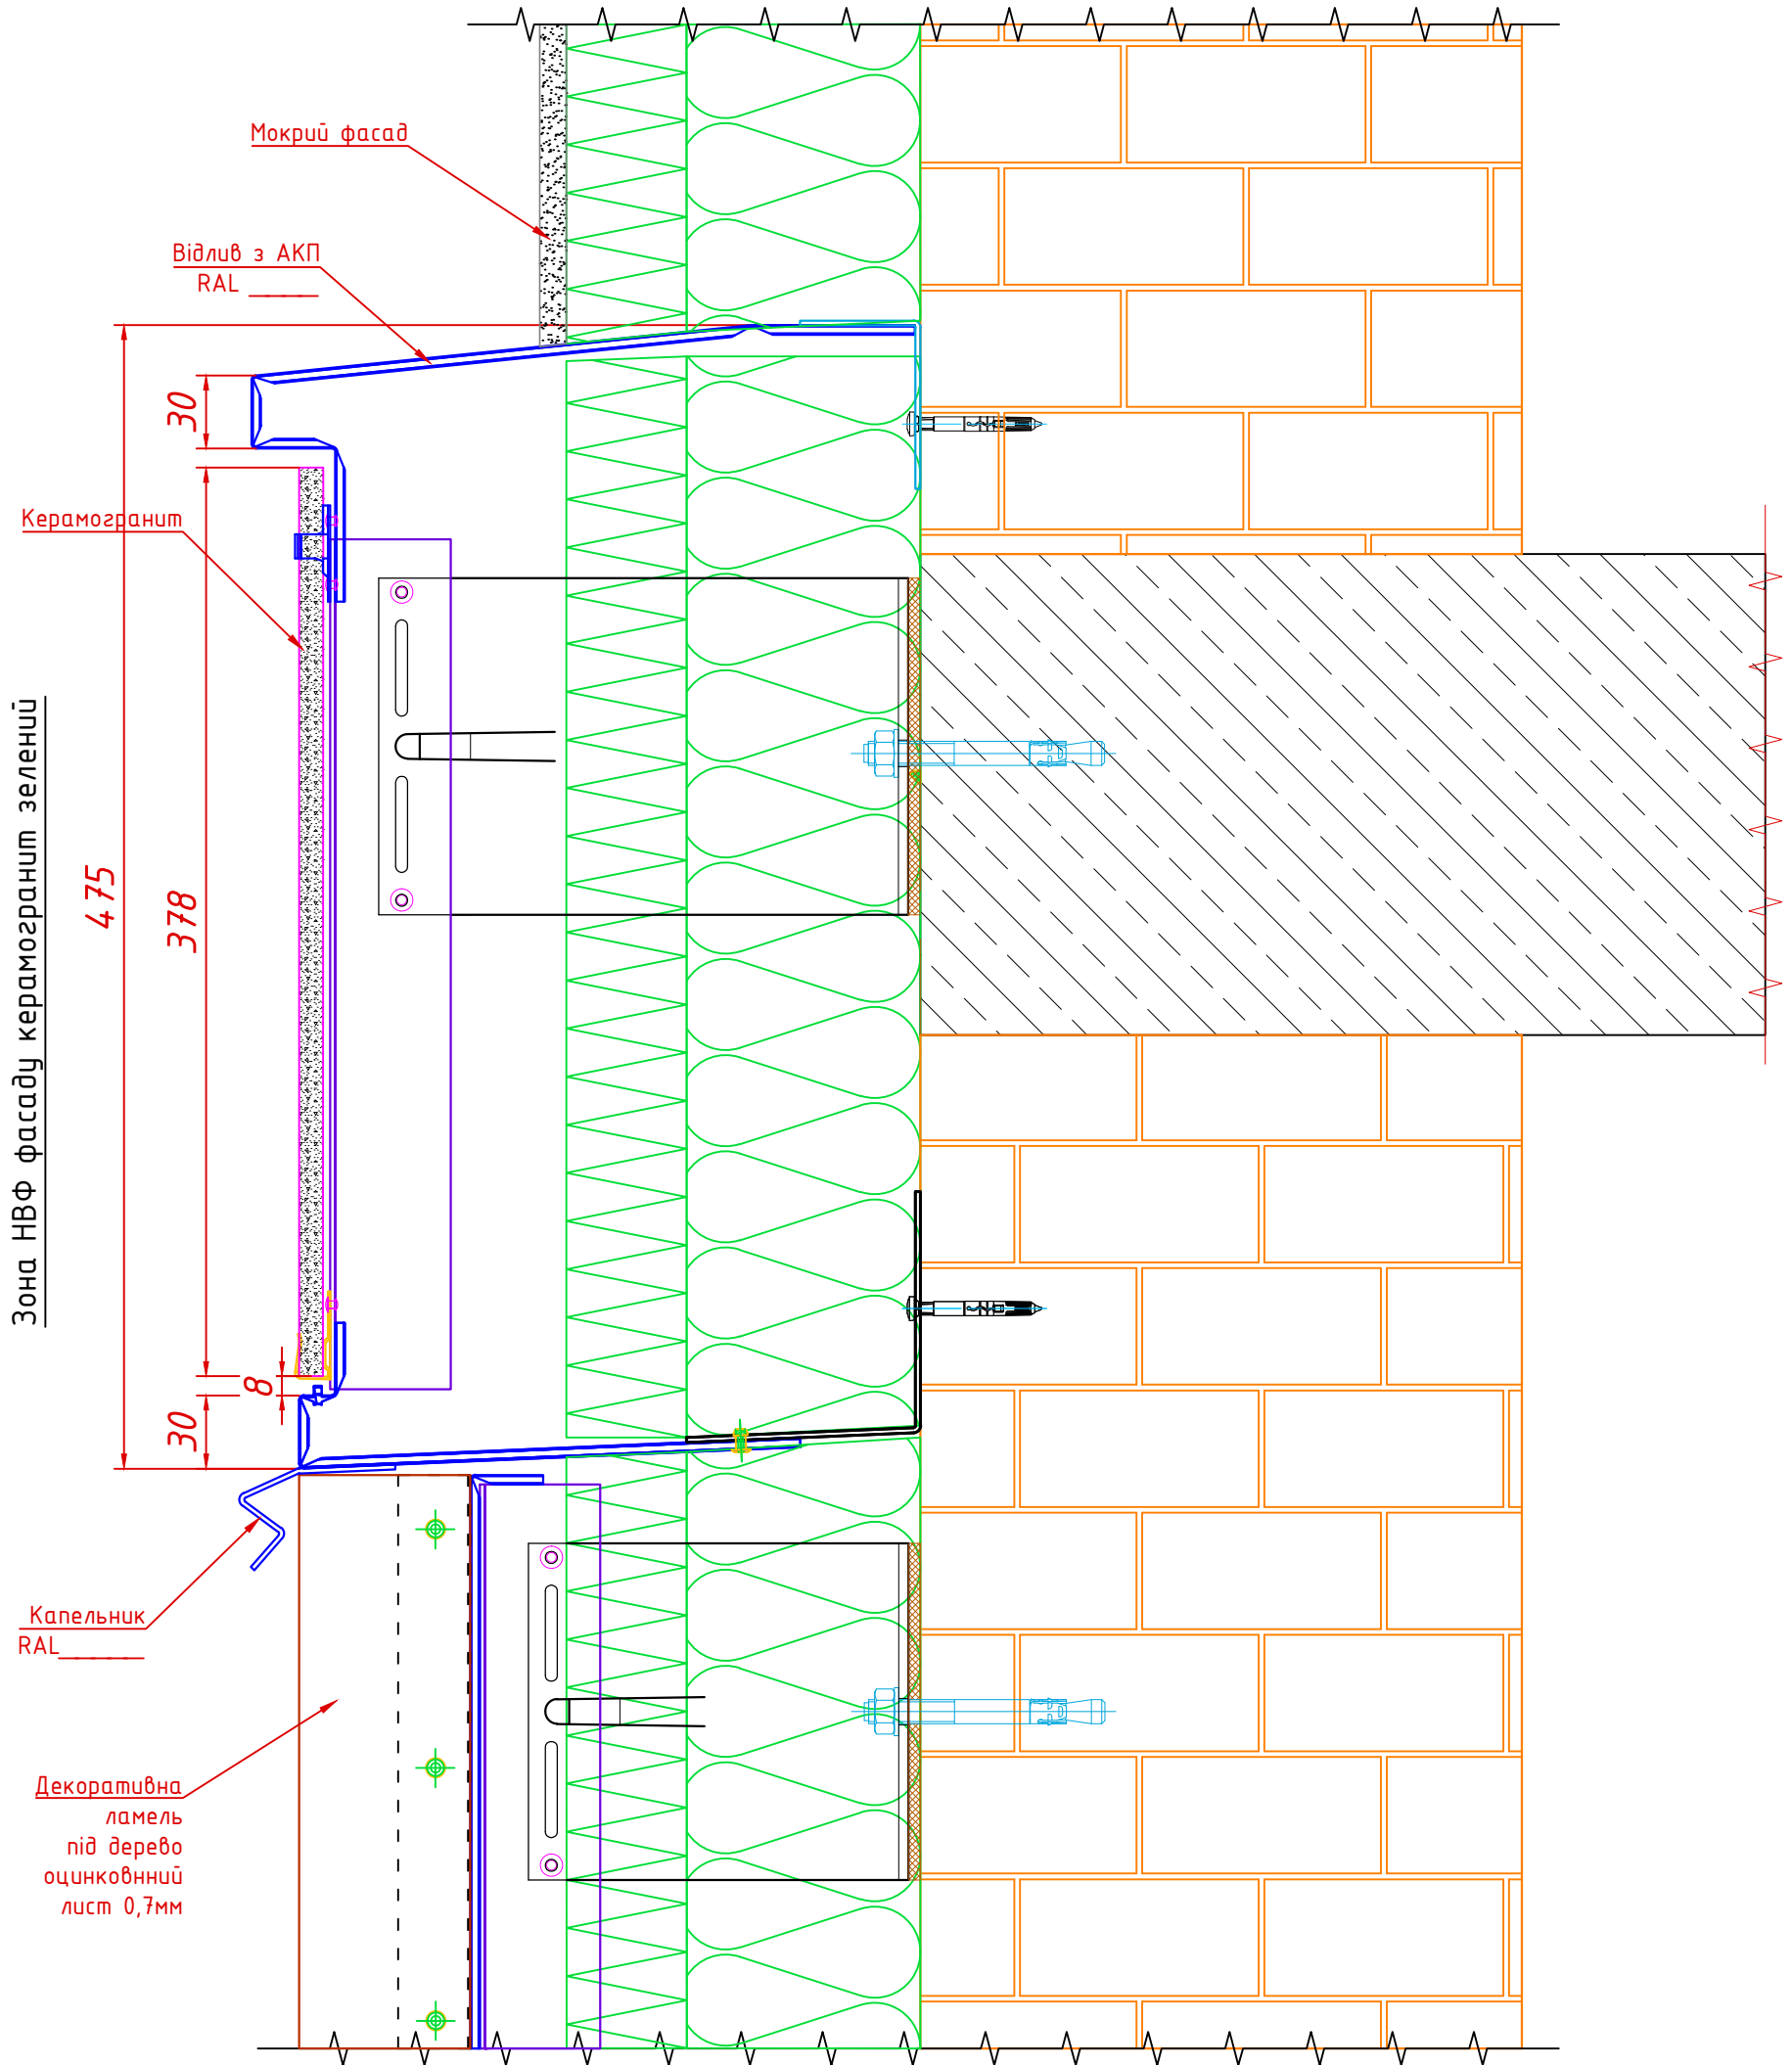

					04-11/21 НВФ				
					Реконструкція торгово-розважального комплексу "New Way" , за адресою м. Київ вул. Архітектора Вердицького буд.1				
Изм	Лист	№ докум.	Підпис	Дата	Вузол 12		Стадія	Арк.	Аркушів
							АР	16	
Разроб.	Шопік О.				Вузол облаштування НВФ керамогранит в зоні мокрого фасаду та в зоні НВФ під дерево				
Перев.	Рак В.								
Затв.									