



Розріз 1

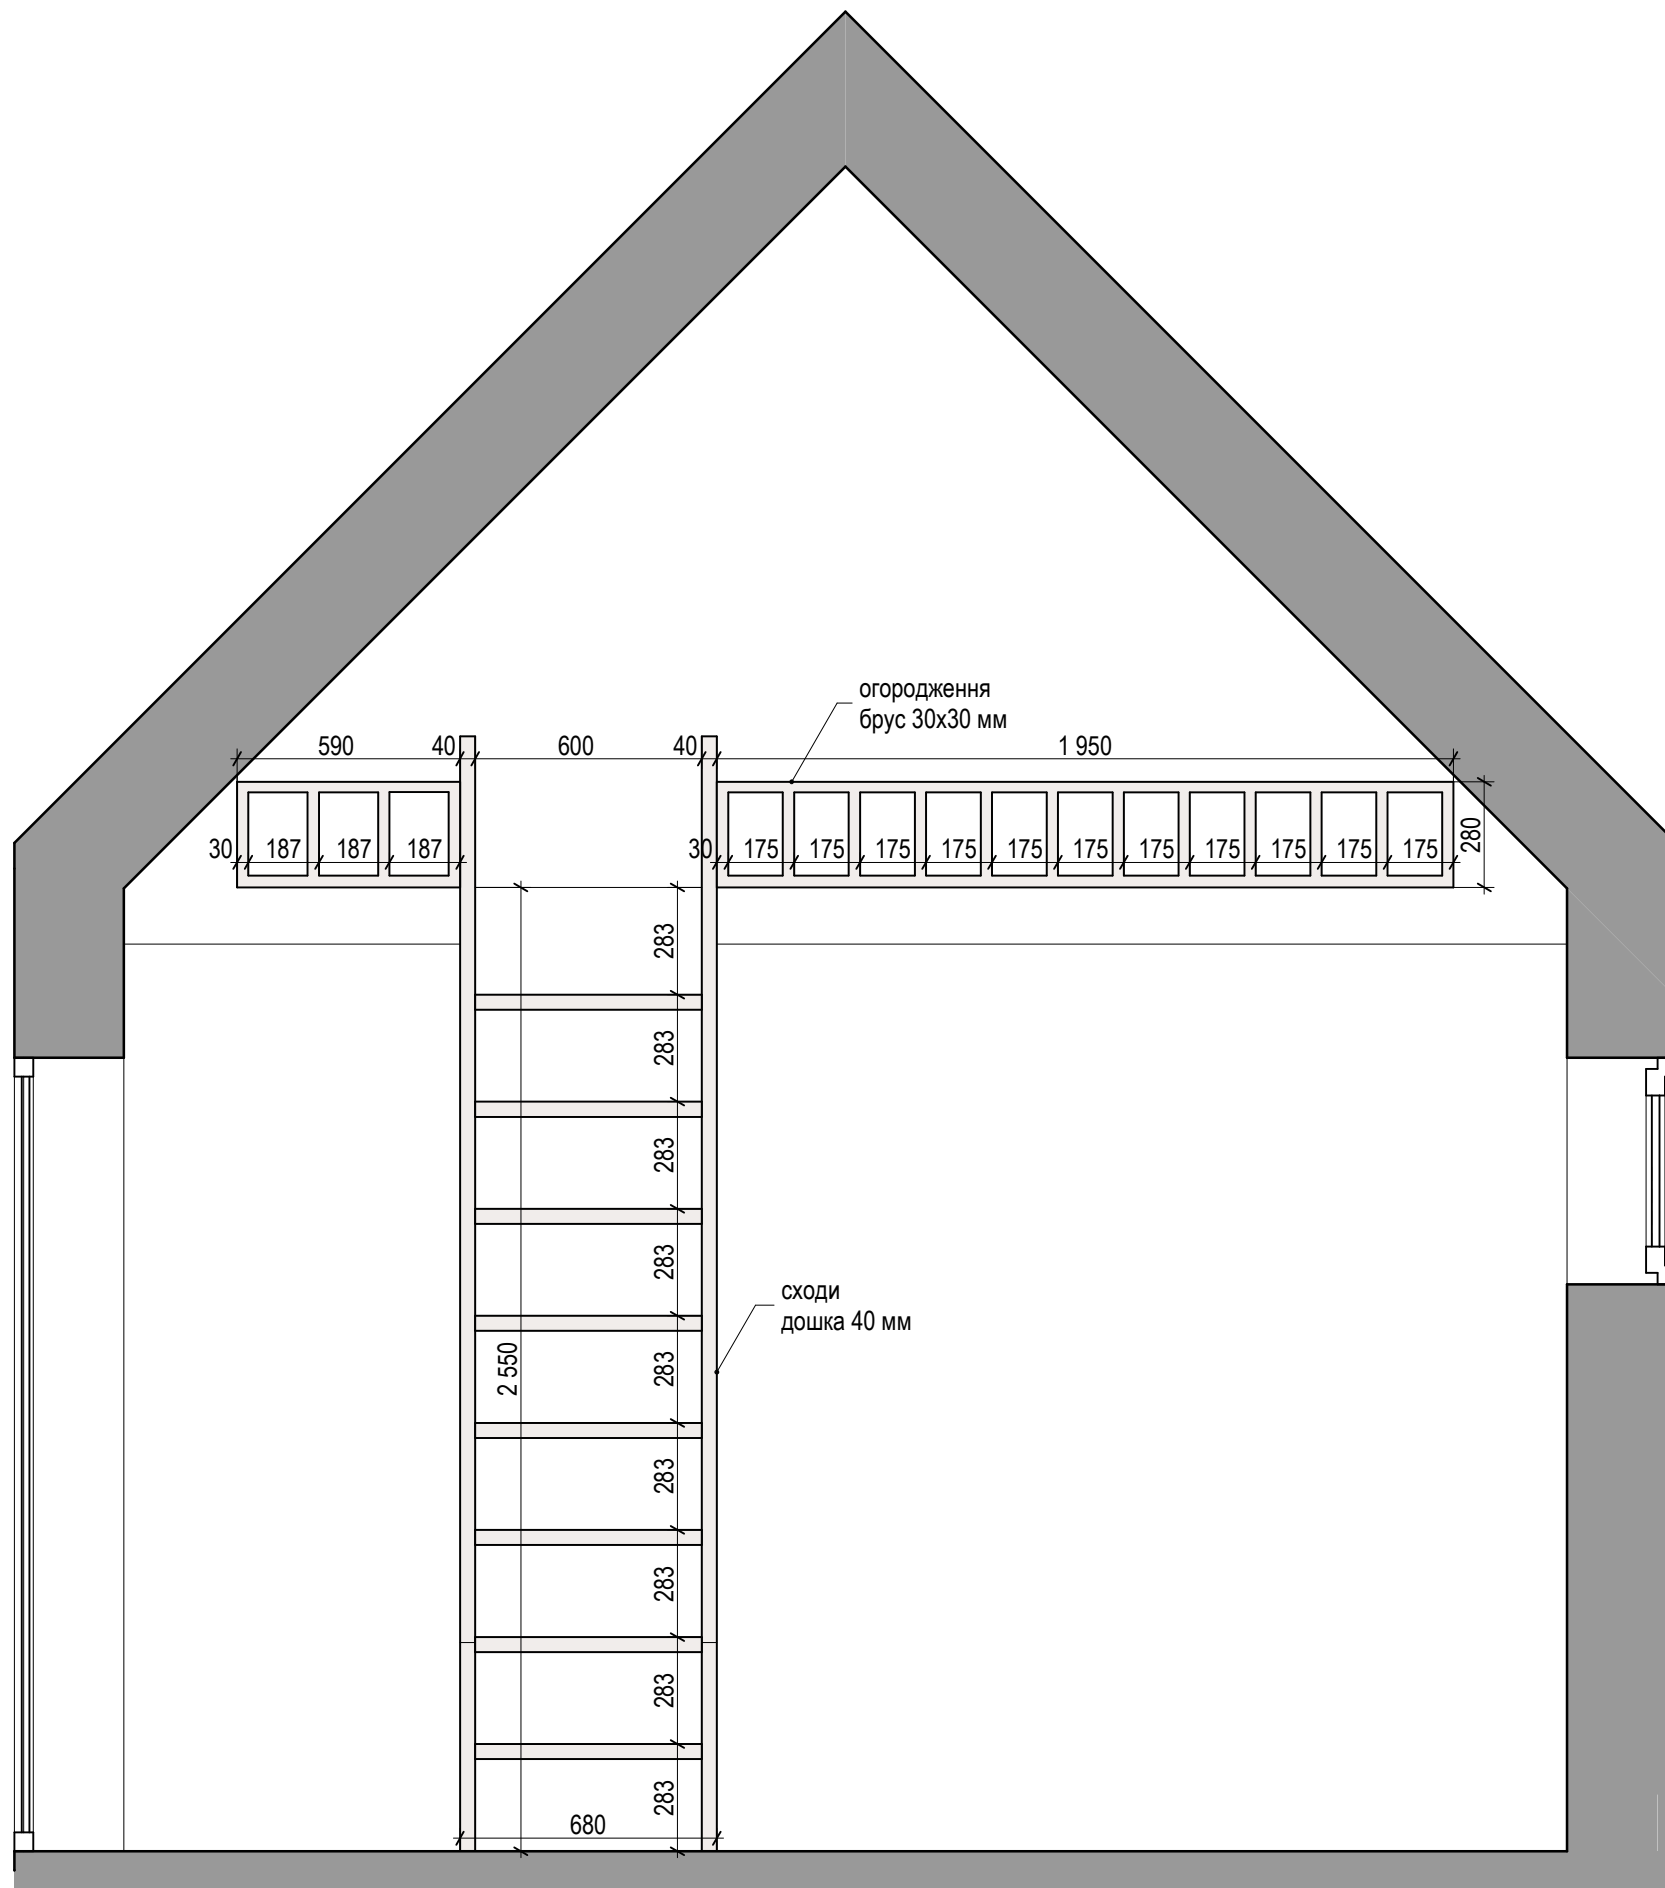

Візуалізація



Розріз 2

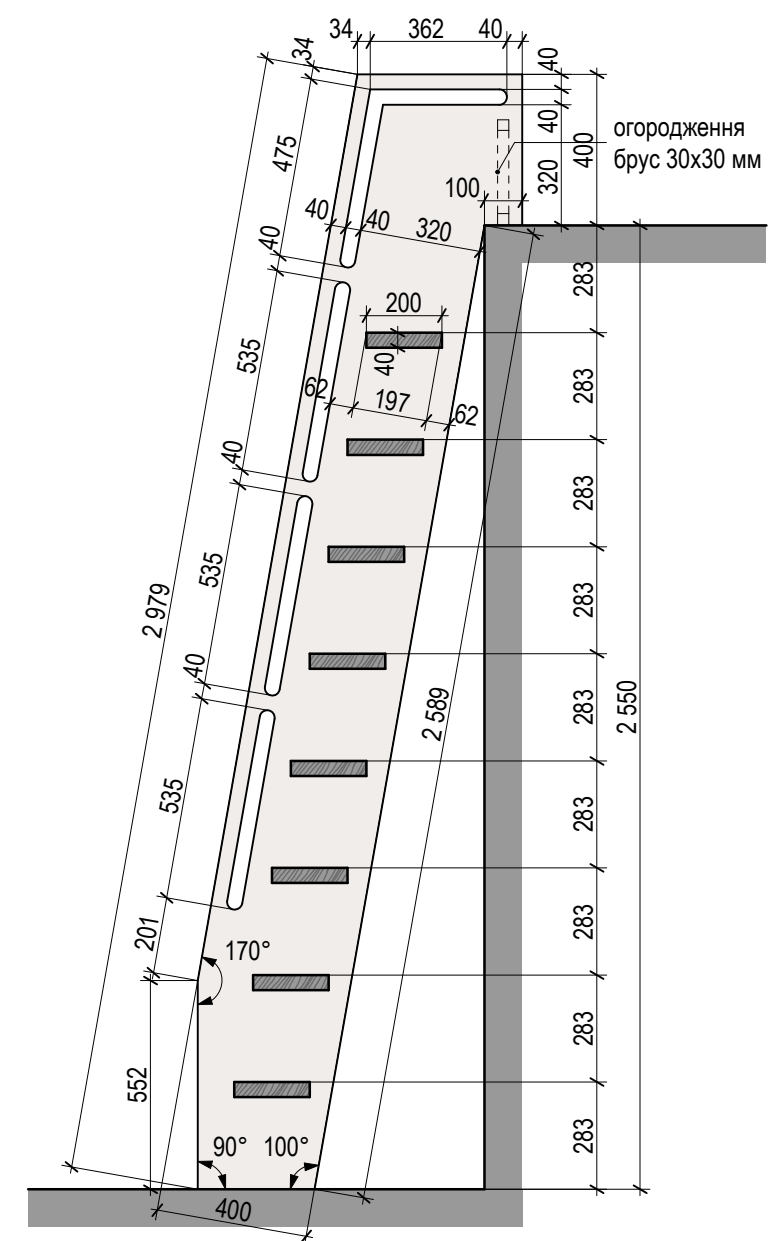

Завдання на виготовлення сходів на верхній рівень



ArchMasters
Architecture
Interior design