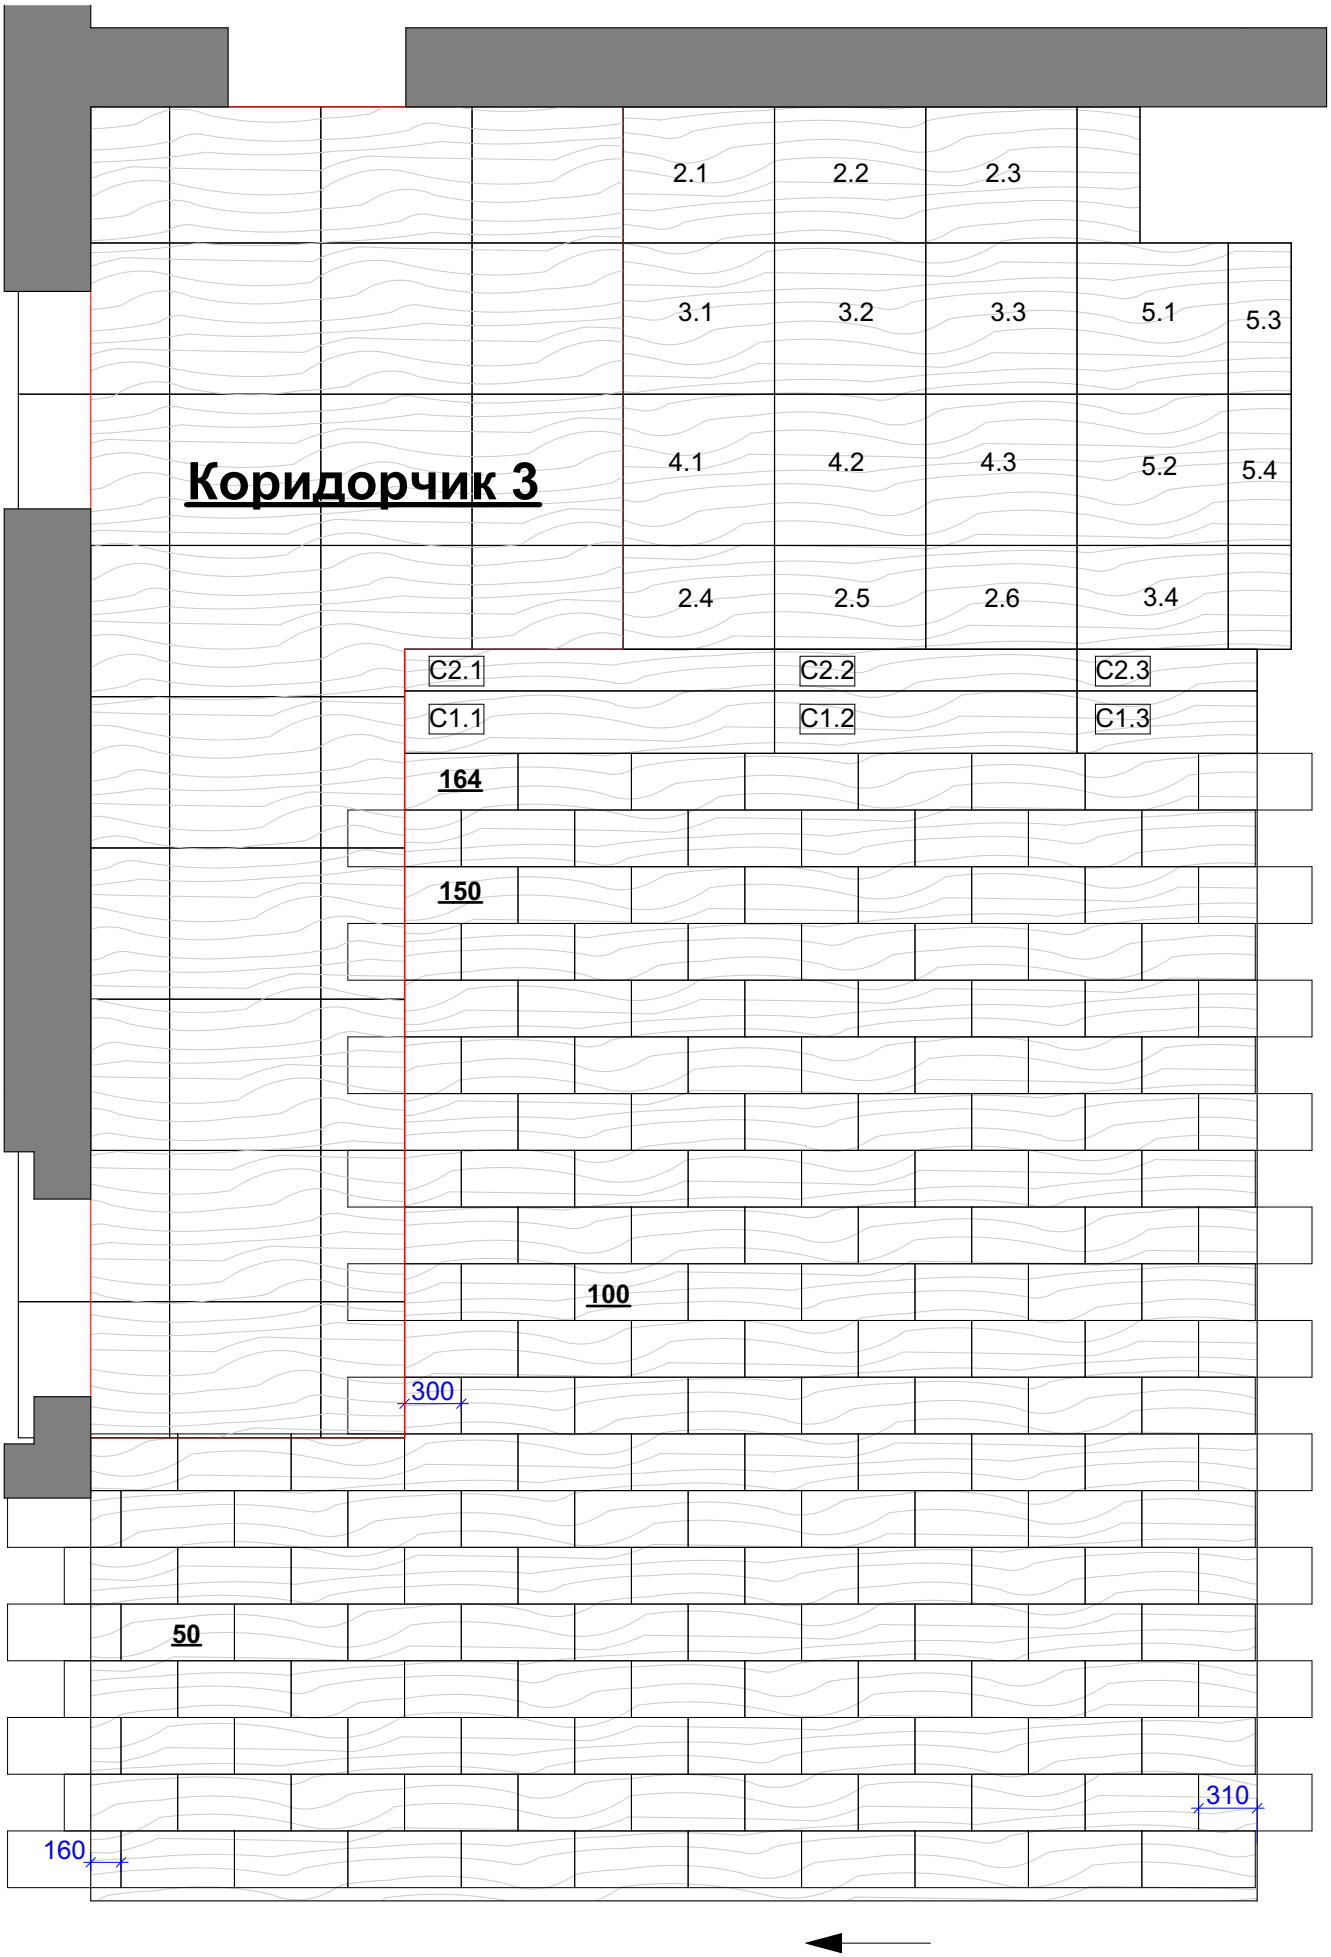
2.1
2.2
2.3
3.1
3.2
3.3
5.1
5.3
4.1
4.2
4.3
5.2
5.4
Коридорчик 3
2.4
2.5
2.6
3.4
C2.1
C2.2
C2.3
C1.1
C1.2
C1.3
164
150
100
300
50
310
160