План 2-го поверху на відм. +3,900

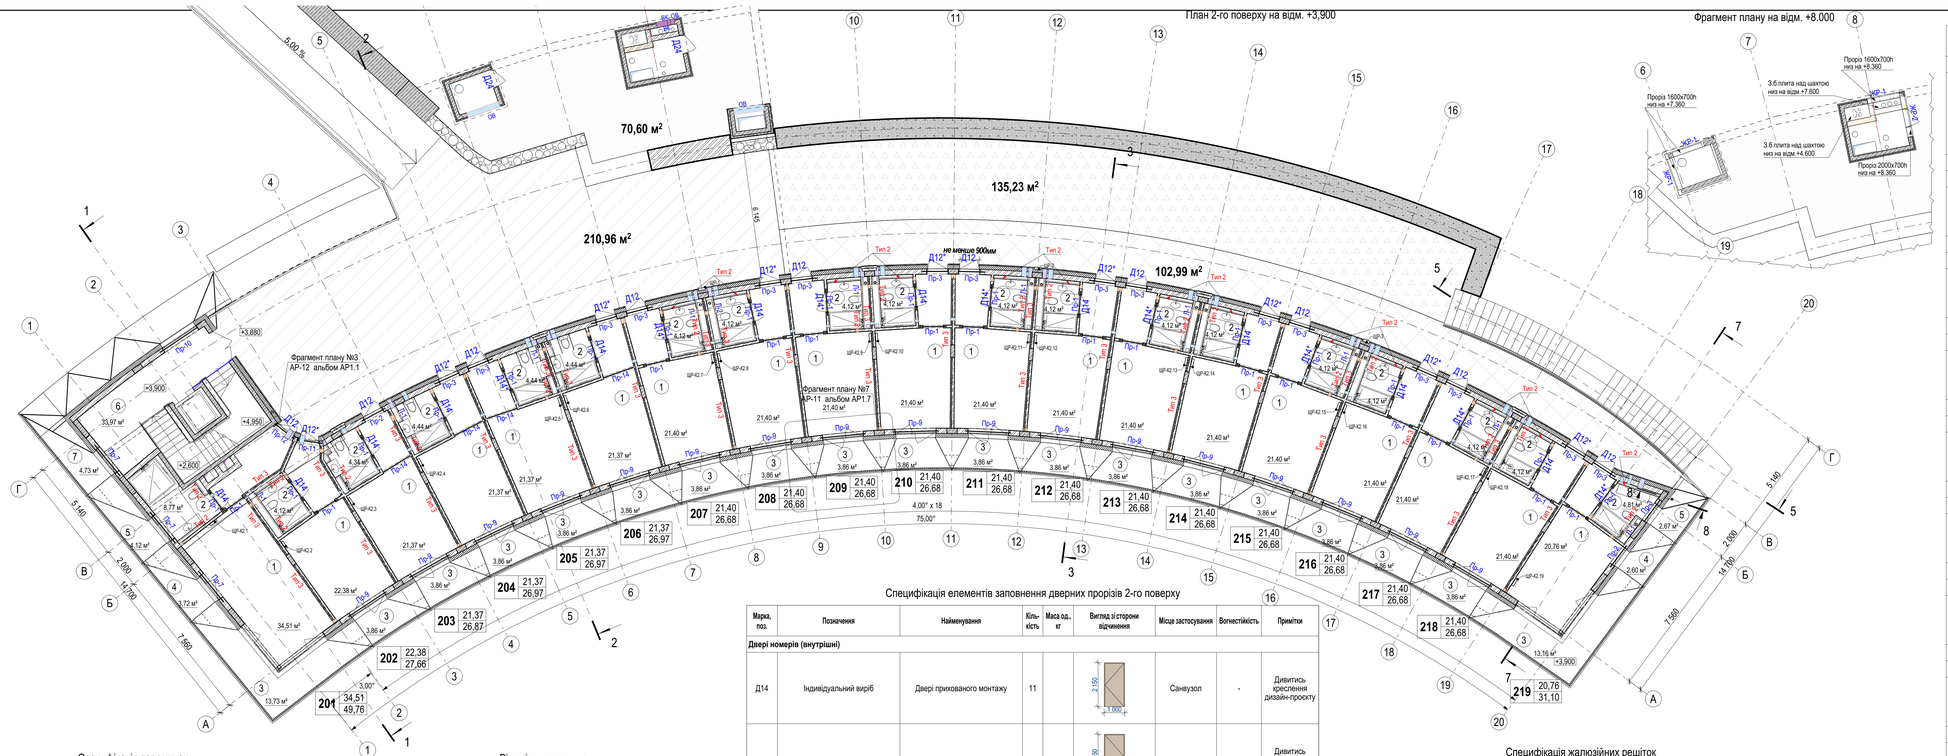

Фрагмент плану на відм. +8.000

Експлікація приміщень другого поверху

Номер кімнати	Номер приміщення	Найменування	Площа, м2
201			
	1	Житлова кімната	34,51
	2	Санвузол	8,77
	3	Балкон	4,12
	4	Балкон	1,12
	5	Балкон	1,24
			49,76
202			
	1	Житлова кімната	22,38
	2	Санвузол	4,12
	3	Балкон	1,16
			27,66
203			
	1	Житлова кімната	21,37
	2	Санвузол	4,34
	3	Балкон	1,16
			26,87
204			
	1	Житлова кімната	21,37
	2	Санвузол	4,44
	3	Балкон	1,16
			26,97
205			
	1	Житлова кімната	21,37
	2	Санвузол	4,44
	3	Балкон	1,16
			26,97
206			
	1	Житлова кімната	21,37
	2	Санвузол	4,44
	3	Балкон	1,16
			26,97
207			
	1	Житлова кімната	21,40
	2	Санвузол	4,12
	3	Балкон	1,16
			26,68
208			
	1	Житлова кімната	21,40
	2	Санвузол	4,12
	3	Балкон	1,16
			26,68
209			
	1	Житлова кімната	21,40
	2	Санвузол	4,12
	3	Балкон	1,16
			26,68
210			
	1	Житлова кімната	21,40
	2	Санвузол	4,12
	3	Балкон	1,16
			26,68
211			
	1	Житлова кімната	21,40
	2	Санвузол	4,12
	3	Балкон	1,16
			26,68
212			
	1	Житлова кімната	21,40
	2	Санвузол	4,12
	3	Балкон	1,16
			26,68
213			
	1	Житлова кімната	21,40
	2	Санвузол	4,12
	3	Балкон	1,16
			26,68
214			
	1	Житлова кімната	21,40
	2	Санвузол	4,12
	3	Балкон	1,16
			26,68
215			
	1	Житлова кімната	21,40
	2	Санвузол	4,12
	3	Балкон	1,16
			26,68
216			
	1	Житлова кімната	21,40
	2	Санвузол	4,12
	3	Балкон	1,16
			26,68
217			
	1	Житлова кімната	21,40
	2	Санвузол	4,12
	3	Балкон	1,16
			26,68
218			
	1	Житлова кімната	20,76
	2	Санвузол	4,81
	3	Балкон	3,95
	4	Балкон	0,78
	5	Балкон	0,80
			31,10
Приміщення місць загального користування			
	6	Сходова клітка СК1	33,97
	7	Балкон	1,42
			35,39
			571,85

Специфікація елементів заповнення дверних прорізів 2-го поверху

Марка, поз.	Позначення	Найменування	Кіль-кість	Маса од., кг	Вигляд зі сторони відчинення	Місце застосування	Вогнестійкість	Примітки
Двері номерів (внутрішні)								
Д14	Індивідуальний виріб	Двері прикованого монтажу	11		2 150 / 1 000	Санвузол	-	Дивитись креслення дизайн-проекту
Д14*	Індивідуальний виріб	Двері прикованого монтажу	8		2 150 / 1 000	Санвузол	-	Дивитись креслення дизайн-проекту
Двері номерів (вхідні)								
Д12	ДСТУ EN 14351-1:2020	Індивідуальний виріб	10		2 070 / 1 056		-	
Д12*	ДСТУ EN 14351-1:2020	Індивідуальний виріб	9		2 070 / 1 056		-	
Двері технічних приміщень								
Д24	ДСТУ Б В.2.6-77:2009	ДМП EI30 1 15-9 B2	2		1 500 / 800	Вентшахта	EI 30	
Прямокутний проріз								
			4		2 340 / 1 650	Інклюзивні номери 2-го поверху	-	Дивитись креслення дизайн-проекту
			15		2 340 / 980	Номери 2-го поверху	-	Дивитись креслення дизайн-проекту

Специфікація жалюзійних решіток

Марка, поз.	Позначення	Найменування	Кіль-кість	Маса од., кг	Вигляд зі сторони фасаду	Примітки
ЖР-1	Індивідуальний виріб	Жалюзійна решітка ЖР-1	3		200 / 1 600	
ЖР-2	Індивідуальний виріб	Жалюзійна решітка ЖР-2	1		200 / 2 000	

Специфікація ревізійних лючків

Марка, поз.	Позначення	Найменування	Кіль-кість	Маса од., кг	Розмір отвору ВхН, мм	Примітки
Л-1	Індивідуальний виріб	Лючок ревізійний Л-1	10		400x500	
Л-2	Індивідуальний виріб	Лючок ревізійний Л-2	1		400x600	

Специфікація перемичок

Поз.	Позначення	Найменування	Кіль-кість	Маса од., кг.	Примітки
1	Серія 1.038.1-1, вип. 1	2ПБ 13-1-п	72,00	54,00	
4	Серія 1.038.1-1, вип. 1	2ПБ 19-3-п	10,00	81,00	
5	Серія 1.038.1-1, вип. 1	2ПБ 22-3-п	36,00	92,00	
6	Перемички індивідуальні	Ø12 A400C	7,50	0,89	м.п.

Улаштування перегородок з гіпсокартону:

1. **Тип 2** - Перегородки з гіпсокартону (Тип 2) виконувати по металевому каркасу (ПС50) з висотою профіля 50мм з двохшаровою обшивкою з однієї сторони гіпсокартонними листами (типу KNAUF) **(зовнішній шар - з вологостійкого гіпсокартону)** та з подальшим опорядженням.
2. Перегородки Типу 2 монтувати після прокладання всіх сантехнічних комунікацій.
3. При висоті перегородок до 4.0м відстань між осями стійок **має бути не більше 600мм**.
4. Прив'язки в плані усіх перегородок. **Типу 2 дивитись креслення дизайн-проекту.** розробленого окремою організацією.
5. **Тип 3** - Облицювання двома шарами гіпсового гіпсокартону (типу KNAUF) по металевому каркасу із заповненням звукоізоляційним шаром з мінераловатних плит товщиною 50мм з подальшим опорядженням.
6. **Кількість гіпсокартону надана для даного поверху.**
7. За бажанням замовника марка виробника гіпсокартонних листів може бути змінена на іншу з аналогічними характеристиками .

Кількість гіпсокартону на улаштування перегородок Тип 2 та Тип 3

№№ п/п	Найменування матеріалу	Площа, м2
1	Гіпсокартон вологостійкий (типу KNAUF)	202,40
2	Гіпсокартон стіновий (типу KNAUF)	1 080,81

Відомість перемичок

Марка поз.	Кіль-кість	Схема перерізу	Марка поз.	Кіль-кість	Схема перерізу
Пр-1	34	1	Пр-10	1	5 L 100x8 (l=250мм)
Пр-2	2	1	Пр-11	1	6 (L=1300мм) L 100x8 (l=250мм)
Пр-3	17	1 L 100x8 (l=250мм)	Пр-12	1	6 (L=1200мм) 2 L 100x8 (l=250мм)
Пр-7	3	4	Пр-14	4	4
Пр-9	17	5			

Умовні позначення

- стіна залізобетонна
- стіна з цегли
- Утеплювач (НГ)
- Перегородка з гіпсокартону
- р.ч.п. - рівень чистої підлоги
- р.з. - рівень землі
- A(9) - Маркування вузлів
- 101 - Номер приміщення по експлікації
- Тип 2 - Маркування перегородки з гіпсокартону
- КК-1 - Кошик для кондиціонеру

- маркування заповнення прорізів

- Д-1 - дверей (Д-1*- ліве відчинення)
- ВК-1 - вікон
- ВВ-1 - вітражі
- ББ-1 - балкони
- ПР-1 - маркування типу перемички

- маркування індивідуальних виробів

- ОГ-1 - огородження

1. Загальні дані та умовні позначення дивитись аркуш АР-1.
2. Даний аркуш розглядати разом з аркушем мурувального плану поверху.
3. Площа приміщень наведена з урахуванням тинькування зовнішніх стін.
4. Відомість та специфікація перемичок наведені для даного аркуша.
5. Специфікація елементів заповнення дверних прорізів наведена для даного аркуша.
6. Схеми та специфікацію елементів заповнення віконних, балконних та вітражних прорізів дивитись креслення 25052023-УПІС-Р-АР1.7.
7. Відмітки опорядження приміщень дивитись креслення 25052023-УПІС-Р-АР1.6.
8. Опорядження ліфтової шахти виконувати після монтажу ліфтового обладнання.
9. Улаштування покриття підпли виконувати після прокладки усіх сховних в підлозі комунікацій.
10. Улаштування зовнішніх вентшахт в осях 6 - 9 дивитись аркуші АР-7, АР-9.

							25052023-УПІС-Р-АР 1.3
Зм.	Кільк.	Арк.	№док	Підпис	Дата		Нове будівництво апартотелю в с-щі Ворохта, Надвірнянський р-н, Івано-Франківська обл., вул.Гаверлянська
ГАП		Чернобривко			27.05.2026	Апартотель. Третя черга	Стадія: Р; Аркуш: 3; Аркушів:
ГП		Бондар			27.05.2026		
Перевірив		Чернобривко			27.05.2026	Маркувальний план на відм. +3,900. Фрагмент плану на відм.+8.000	ТОВ "МЕРГЕЛЬ ТРЕЙД"
Розробив		Зверєва			27.05.2026		
Н. контр.		Зверєва			27.05.2026		

Погоджено:

Зам. інв. №

Підпис і дата

Інв. № орд.

Формат 594x1261