Розріз 1-1

Гідроізоляційна ПВХ мембрана DANAPOL HS 1.5	- 1.5мм
Геотекстиль термоскріплений ρ = 200 г/м²	- 2мм
Екструдований пінополістирол XPS KARBOLEX 1180x580x100 (Г1) ρ = 35 кг/м³	- 200мм
Ухилоутворюючий шар з плит пінополістирольних ПС-М-35	- 80 ... 250мм
Бітумно-полімерна ізоляція HYDROBASE FLEX ЕПП 4.1	- 4.1мм
Праймер бітумний	- 0,3мм
Шліфована поверхня з/б монолітної плити	
З/б монолітна плита	- 200мм

- Травертин на клею	-20мм
- Руберойд (верхній шар з посипкою)	- 2шари
- Лист оцинкованої сталі	-0,5мм
- Контррейка 50х50мм, крок 590 мм (для утворення вентиляційного повітряного прошарку)	-50мм
- Геотекстиль голкопробивний ρ=190 г/м²	
- кроква - брус 200х50 + брус 50х50, крок 590 мм, з мінватою b=250 мм між кроквами	-250мм
- Пароізоляційна мембрана з проклейкою стиків стрічкою К2	
- Підшивка - дошка 100х35 мм, крок 300 мм	-35мм
- ГКЛ з декоративною штукатуркою	-17мм

- ФЕМ(фігурний елемент мощення)ТУ У В.2.6-26.6-23735595.001.2002	-80 мм
- Піщано-цементна суміш (5:1) з цементу М300 ДСТУ Б В.2.7-46:2010	-50 мм
- Суміш С7 по ДСТУ Б В.2.7-30:2013 ρ=1,94 г/см	-150 мм
- Бетон В 15 армований сіткою Ø 10А 500С крок 200х200	-100 мм
- Шиповидна мембрана дренажна, отворами донизу	- 26 мм
- Геотекстиль термоскріпленний ρ=190 г/м2	- 2 мм
- Гідроізоляційна ПВХ мембрана Protan G1.5(або аналог за характерист.)	-2мм
- Утеплювач XPS 50 кг/м²	- 200 мм
- Геотекстиль термоскріпленний ρ=190 г/м2	- 2 мм
- ГБМ (гідроізоляційний бентонітовий мат) по типу "Actitex C"	- 8 мм
- Ухилоутворюючий шар керамзитобетону або пінополістиролбетону	-50..40 мм
- З/б плита покриття	- 250 мм

Лицьова підлога	- 20мм
Ц.-п стяжка М150 армована композитною сіткою 50х50х3 мм	- 75мм
Шумоізоляція	- 5мм
З/б монолітна плита	- 200мм

- Навісна вентильована фасадна система (травертин)	
- Утеплювач НГ по типу Izovat ρ=135 кг/м³, λ= 0,042 Вт/(м·К)	- 200мм
- Цегляна стіна	- 250мм
- Внутрішня штукатурка	- 20мм

- Покриття лицьове	- 20мм
- Стяжка з цем-піщан. розчину М150 ,армована композитною сіткою 50х50х3мм	- 80мм
- Залізобетона плита перекриття	- 200мм
- Гідроізоляція	
- Підготовка з бетону класу С8/10	- 50мм
- Утеплювач- ЕППС 2шари х 50мм з розбіжкою	- 100мм
- Ущільнений грунт _____	

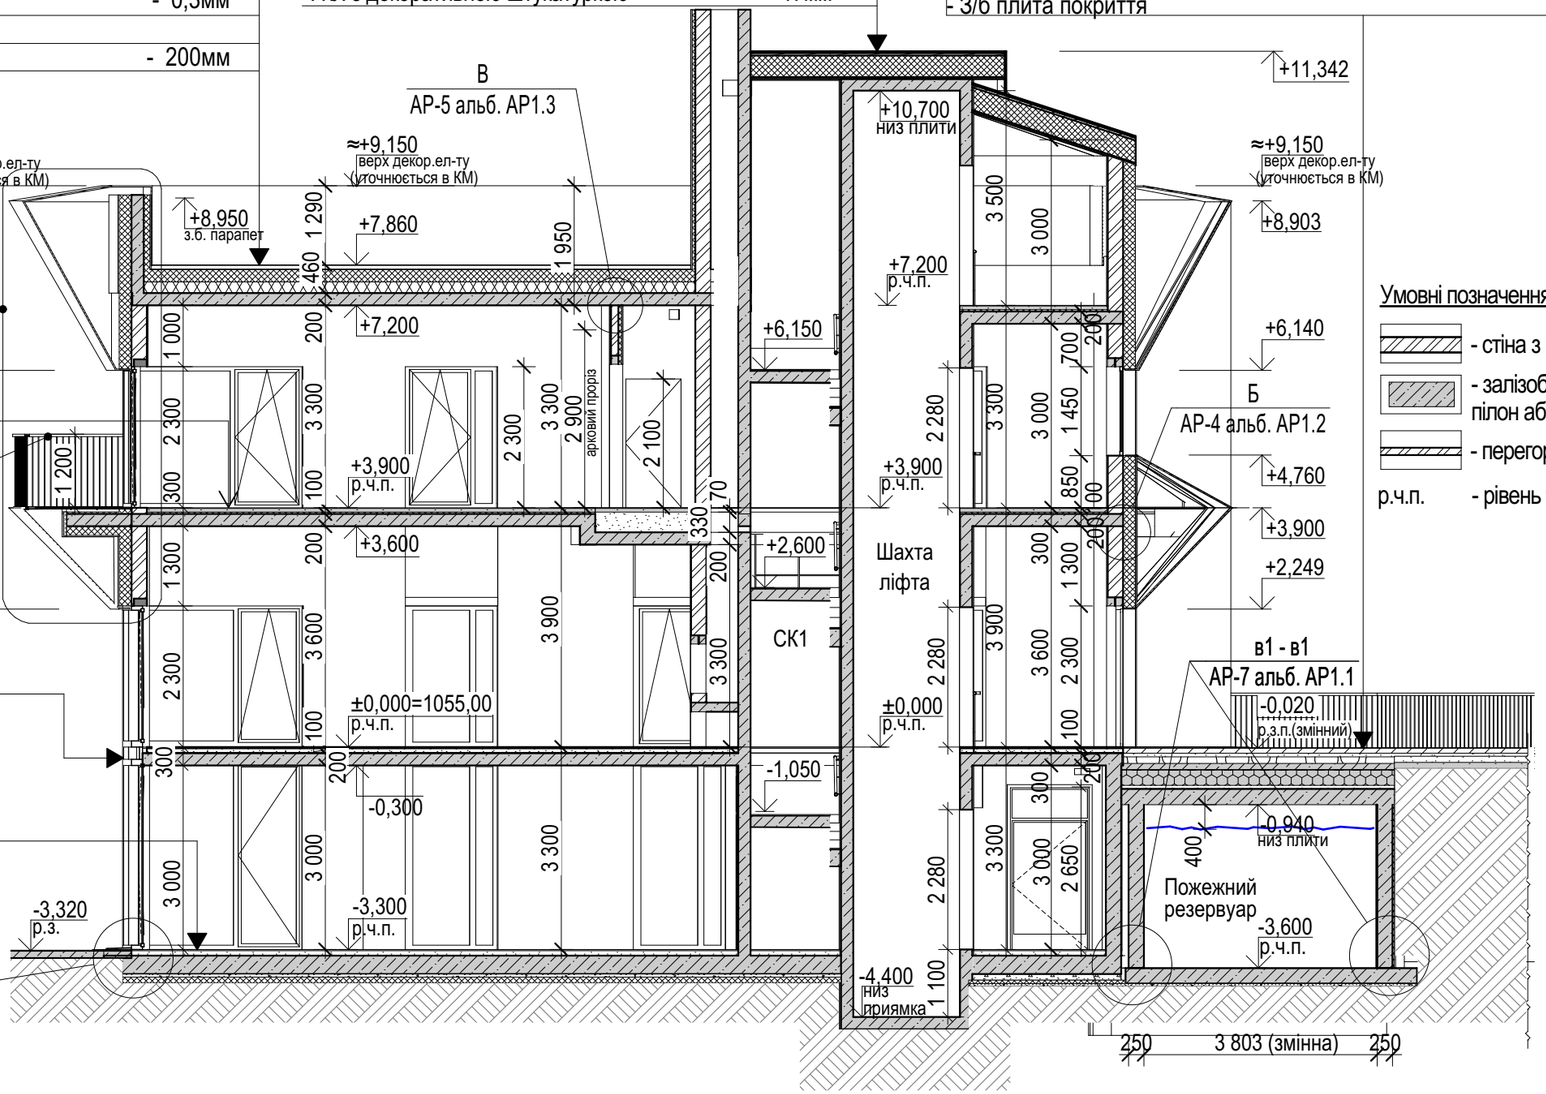

Умовні позначення

- - стіна з повнотілої цегли
- - залізобетонна колона, пілон або стіна
- - перегородка з повнотілої цегли
- р.ч.п. - рівень чистої підлоги

1. Загальні дані та умовні позначення дивитись аркуш АР-1.
2. За умовну відм. 0,000 прийнято рівень чистої підлоги 1-го поверху апартготелю, що відповідає абсолютній відмітці +1055,000 (БСВ) на генеральному плані.
3. Даний аркуш розглядати разом з альбомами окремих креслень розділів АР та КБ.
4. Відомості підлог та опорядження приміщень дивитись окремий комплект креслень 25052023-УЛІС-АР1.6.
5. Огородження балконів,терас номерів апартготелю дивитись окремий проєкт, розроблений спеціалізованою організацією і погоджений замовником.Проєкт має бути виконаним з дотриманням вимог ДБН В.1.2-2; ДСТУ Б.В.1.2-3; ДСТУ Б.В.2.6-49:2008; ДСТУ Н Б.В.2.6-83:2009; ДСТУ Б. В.2.7-123:2004 та інших НД. Схеми та орієнтовні розміри огородження дивитись аркуші АР-11 та АР-12.
6. Утеплювач мінераловатний (**НГ**) по типу Izovat , за бажанням замовника, може бути змінений на утеплювач іншої фірми-виробника з аналогічними теплотехнічними та протипожежними характеристиками.
7. Плитка ФЕМ, за бажанням замовника, може бути змінена на аналог, з аналогічною технологією улаштування та характеристиками
8. Ширина дверного полотна в одностулкових дверях та робочої стулки двостулкових дверей не менше 0,9м.

Зм.	Кільк.	Арк.	№док	Підпис	Дата	25052023-УЛІС-Р-АР 1.7		
						Нове будівництво апартготелю в с-щі Р...н, Івано-Франківська обл.,		
ГАП		Чернобр...					Аркуш	Аркушів
ГІП							Р	2
Перевірив								
Розробив					13.05.2026	Розріз 1-1. М1:100	ТОВ "МЕРГЕЛЬ ТРЕЙД"	
Н. контр.		Рова			13.05.2026			

На ознайомлення

Погоджено:

Зам. інв. №

Підпис і дата

Інв. № ор.

Формат: А3