



Розріз 3-3

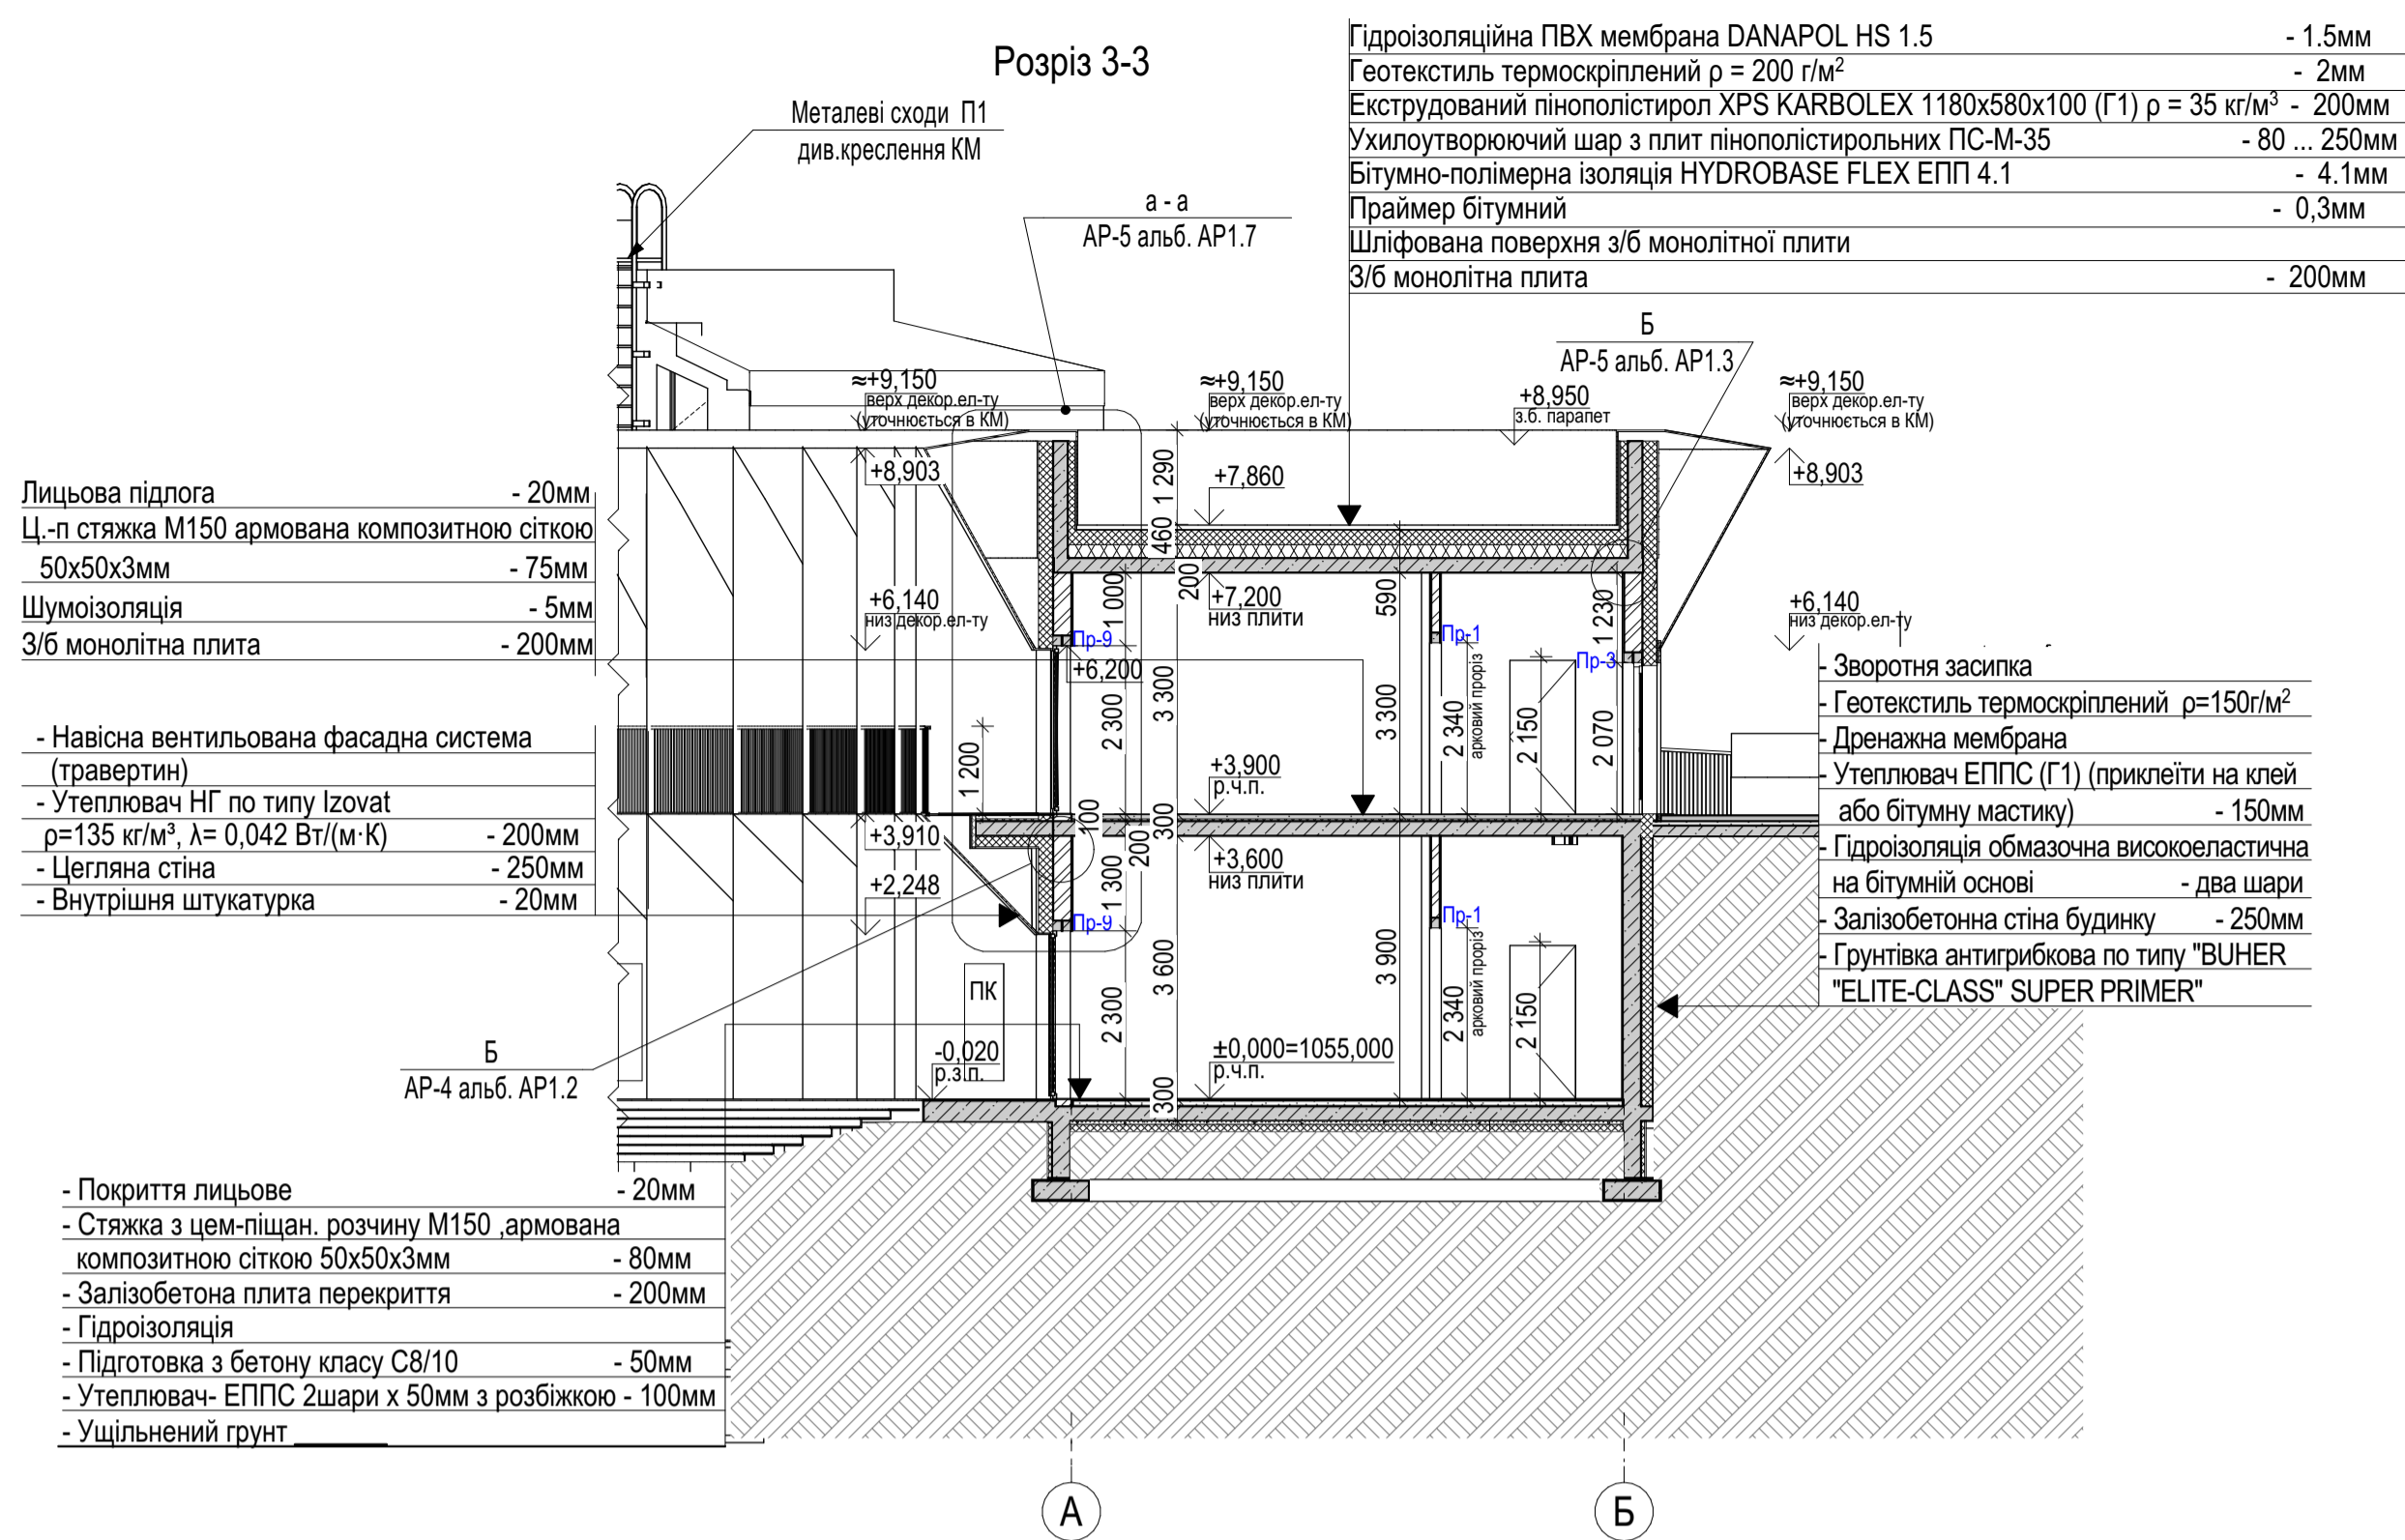

Розріз 4-4

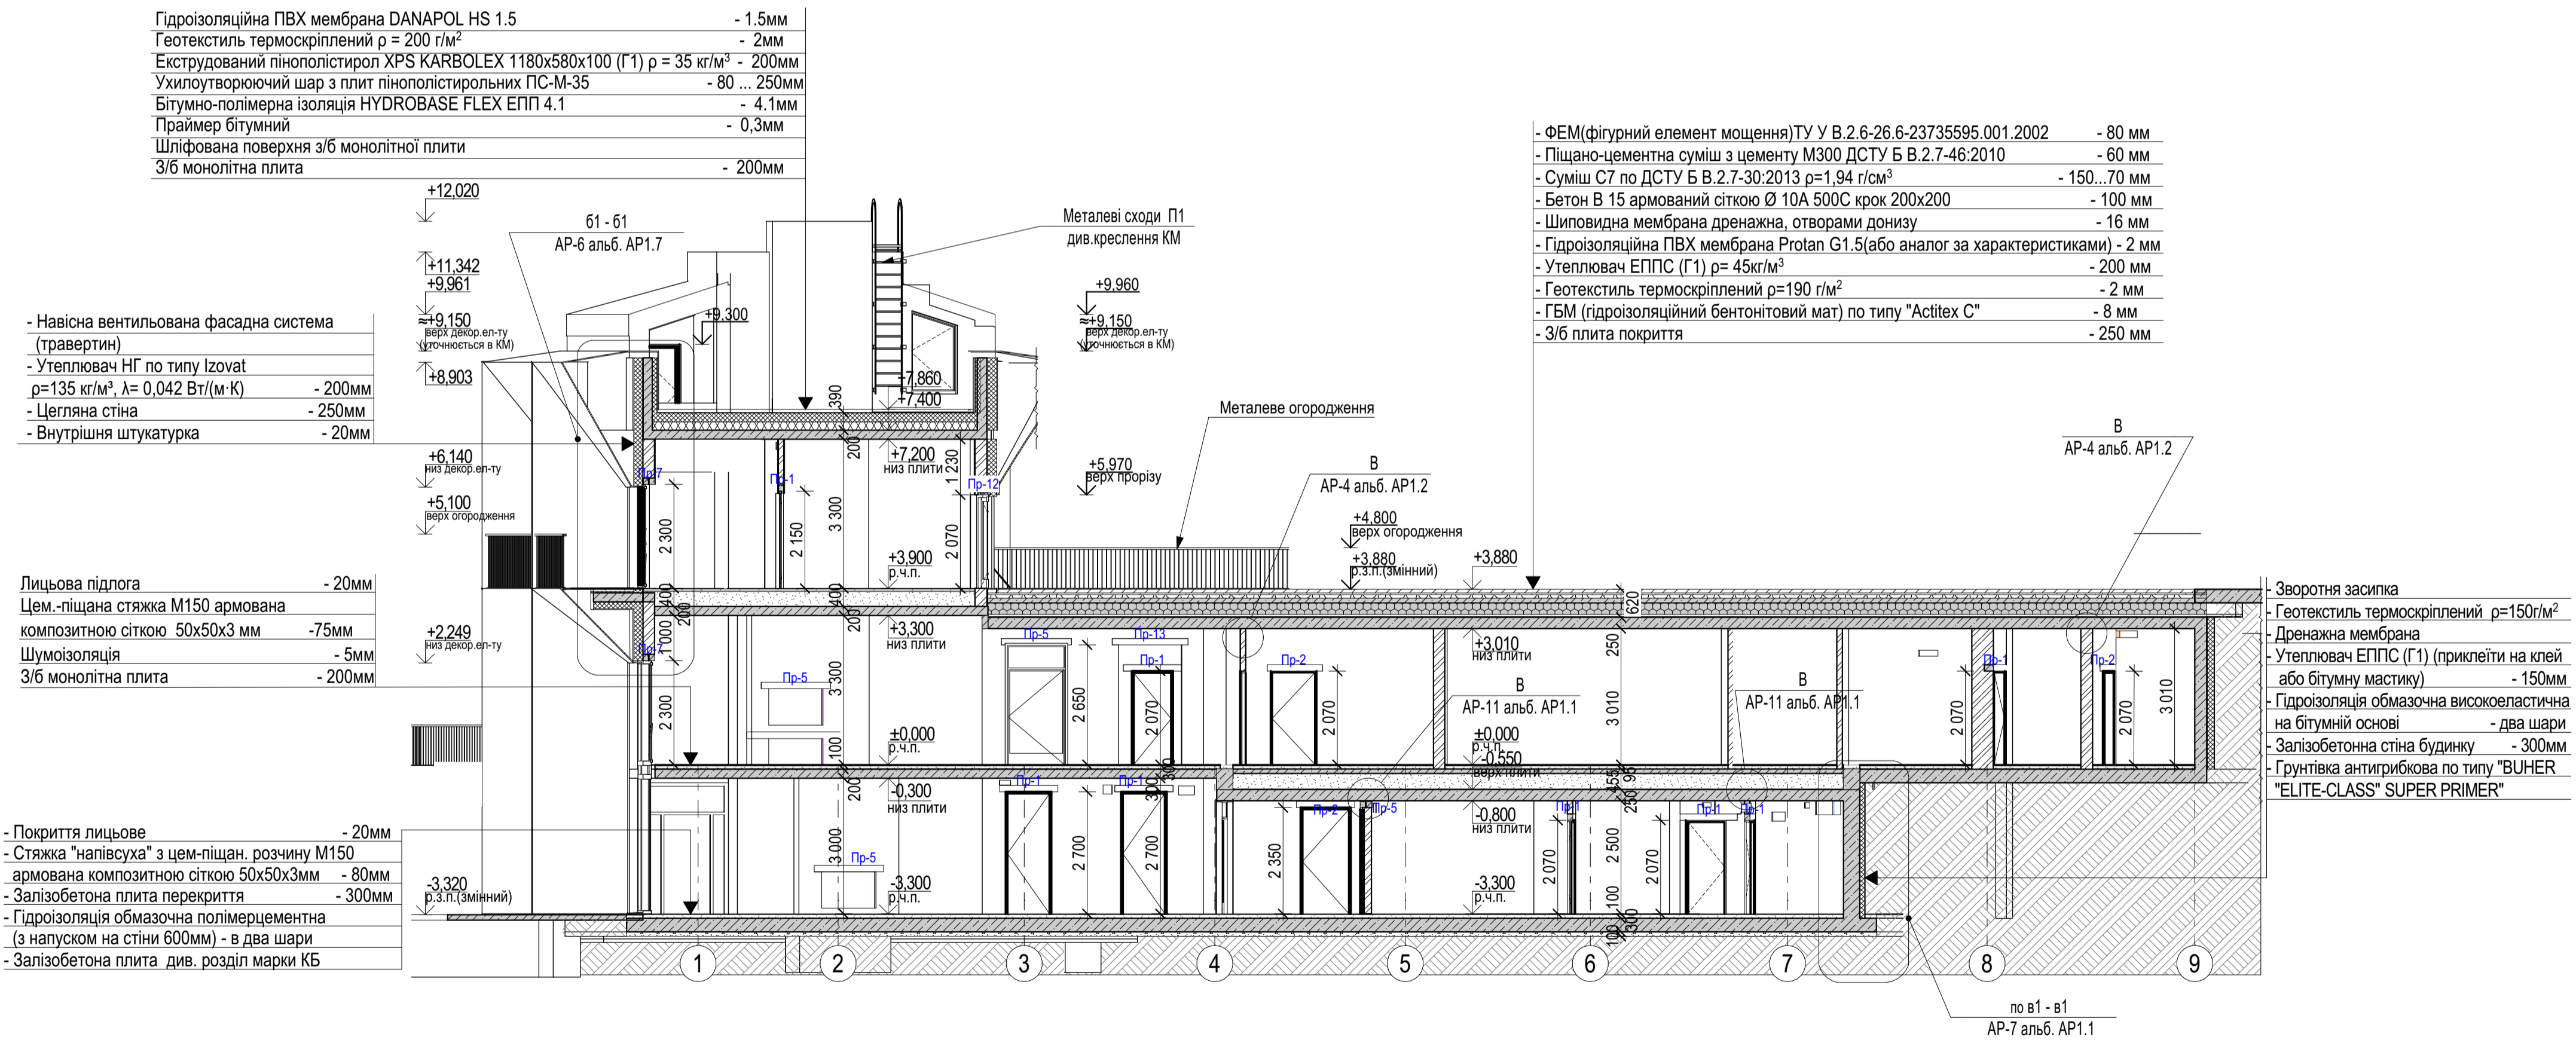

- Загальні дані та умовні позначення дивитись аркуші АР-1.
- За умовну відм. 0,000 прийнято рівень чистої підлоги 1-го поверху апартотелу, що відповідає абсолютній відмітці +1055,000 (БСВ) на генеральному плані.
- Даний аркуш розглядати разом з окремими альбомами креслень розділів АР та КБ.
- Відомості підлог та опорядження приміщень дивитись окремий комплект креслень 25052023-УЛІС-АР1.6.
- Огородження балконів, терас номерів апартотелу дивитись окремий проект, розроблений спеціалізованою організацією і погоджений замовником. Проект має бути виконаним з дотриманням вимог ДБН В.1.2-2; ДСТУ Б.В.1.2-3; ДСТУ Б.В.2.6-49:2008; ДСТУ Н.Б.В.2.6-83:2009; ДСТУ Б. В.2.7-123:2004 та інших НД. Схеми та орієнтовні розміри огороження дивитись аркуші АР-11 та АР-12.
- Утеплювач мінераловатний (НГ) по типу Izovot, за бажанням замовника, може бути змінений на утеплювач іншої фірми-виробника з аналогічними теплотехнічними та протипожежними характеристиками.
- Плитка ФЕМ, за бажанням замовника, може бути змінена на аналог, з аналогічною технологією улаштування та характеристиками.
- Ширина дверного полотна в одностулкових дверях та робочої ступки двостулкових дверей не менше 0,9м.

25052023-УЛІС-Р-АР 1.7					
Нове будівництво апартотелу в с.п.д.					
р-н, Івано-Франківська обл.,					
Зм.	Кільк.	Арк.	Недок.	Підпис	Дата
ГАП	Черев				
ПП					
Перевірив					
Розробив					
Н. контр.					
Аркуш		Аркушів		Р	
4				ТОВ "МЕРГЕЛЬ ТРЕЙД"	

**На ознайомлення**

Розріз 3-3. Розріз 4-4. М1:100

13.05.2023

Формат: Б10х594  
Інв. № оп.

Позначення:  
Зам. Інв. №  
Підпис Дата