Розріз 1-1
М 1:200

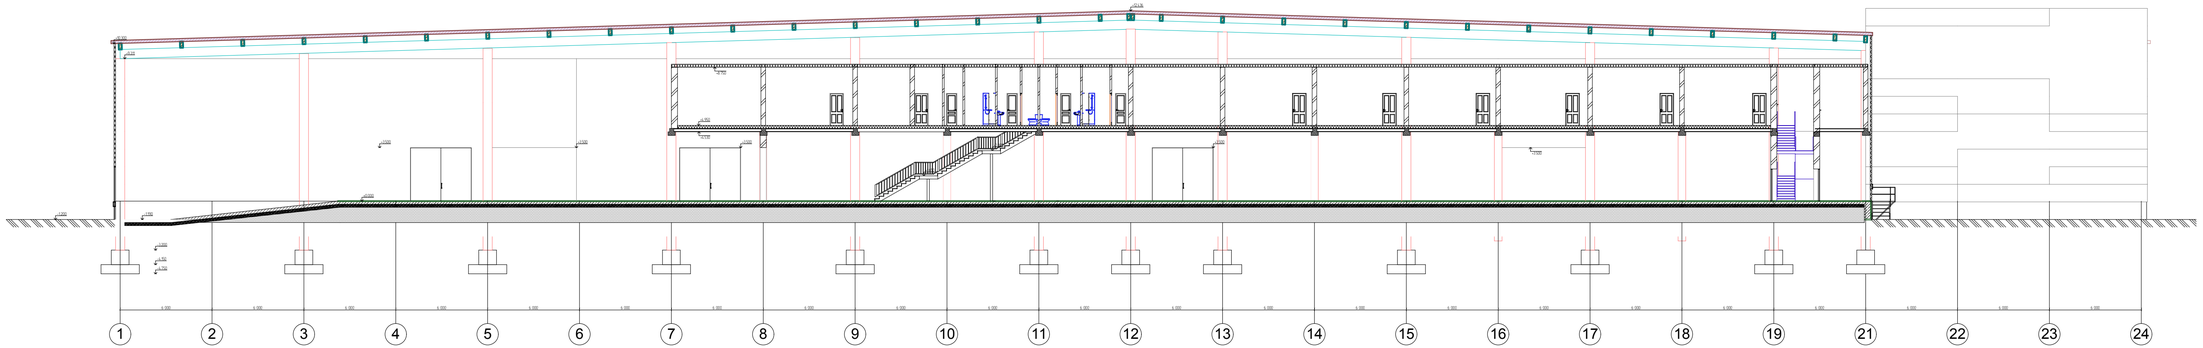

						01-01.25-АБ
Змін	Кільк.	Аркуш	№ док.	Підпис	Дата	Нове будівництво склад-магазину за адресою: Київська область, Києво-Святишинський район, м.Вишневе, вул. Промислова, 5-Б
Розробив		*Левицький А.*				Офісно-складська будівля
Перевірив						стадія: ЕП; аркуш; аркушів
Н.Контр.						Розріз 1-1

Погоджено

Замінив №

Прив'язана

Інв.№ орд.