


План другого поверху
М 1:200

Експлікація приміщень

Номер по плану	Назва	Площа, м ²	Кат.
2.1	Сходова клітка	14,58	
2.2	Коридор	126,67	
2.3	Допоміжне приміщення	17,28	
2.4	Офісне приміщення	22,45	
2.5	Офісне приміщення	22,62	
2.6	Офісне приміщення	22,62	
2.7	Офісне приміщення	22,62	
2.8	Офісне приміщення	22,62	
2.9	Офісне приміщення	22,62	
2.10	Офісне приміщення	22,62	
2.11	Переддушова	2,54	
2.12	Душова	1,94	
2.13	Душова	1,94	
2.14	Умивальня	3,42	
2.15	Туалет	1,12	
2.16	Туалет	1,01	
2.17	Туалет	1,12	
2.18	Туалет	1,01	
2.19	Умивальня	3,42	
2.20	Душова	2,16	
2.21	Душова	2,16	
2.22	Переддушова	2,65	
2.23	Допоміжна кімната	4,37	
2.24	Сходова клітка	10,30	
2.25	Офісне приміщення	36,71	
2.26	Офісне приміщення	33,14	
Разом		425,70	

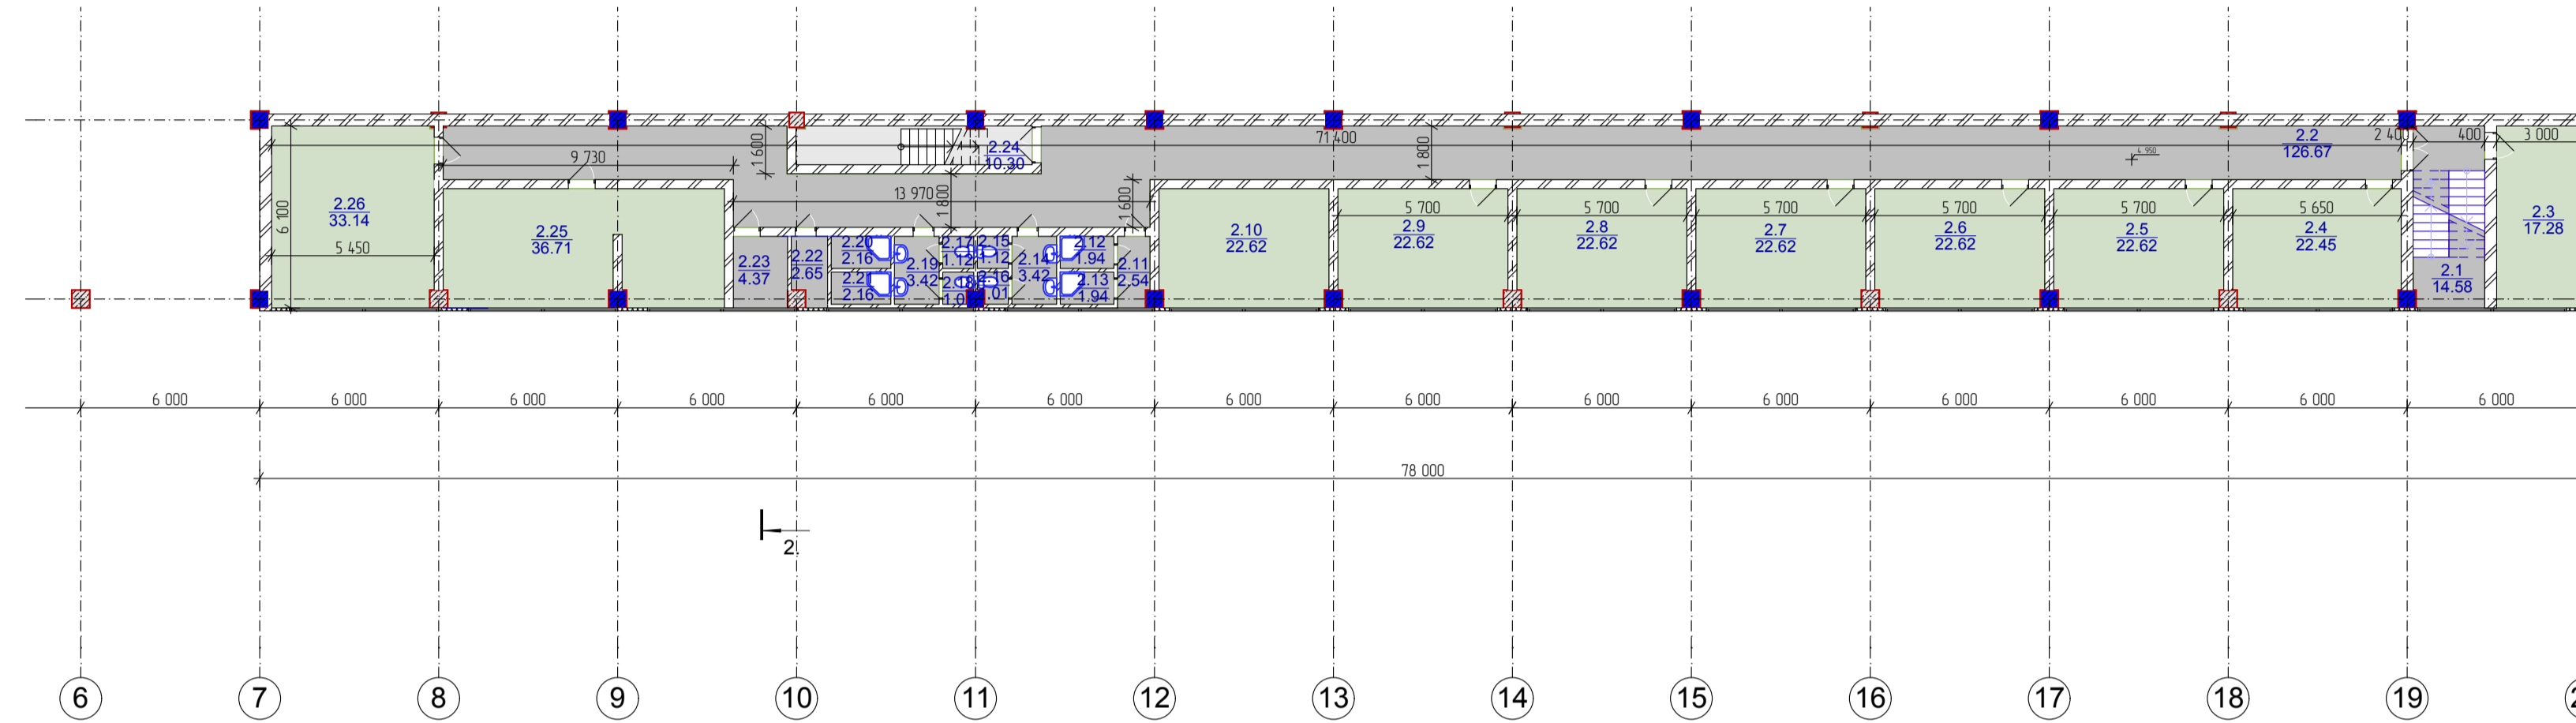

Підпис
Зам. №
Підпис
№

01-01.25-АБ					
Нове будівництво склад-магазину за адресою: Київська область, Кіровоградський район, м.Вишневе, вул. Промислова, 5-Б					
Знач.	Кільк.	Аркш.	№ док.	Підпис.	Дата.
Розробив	Левчицький А.				
Перевіряє					
Н.Контр.					
Офісно-складська будівля				список	аркш.
План другого поверху				ЕП	аркш.