
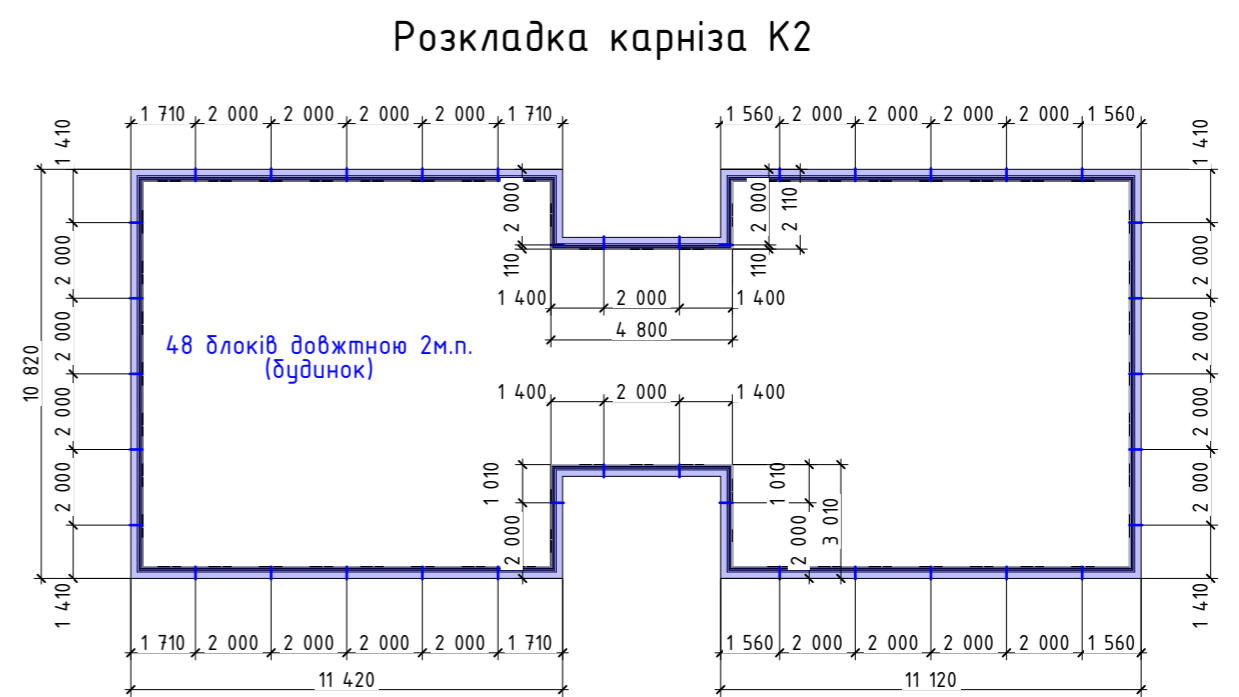
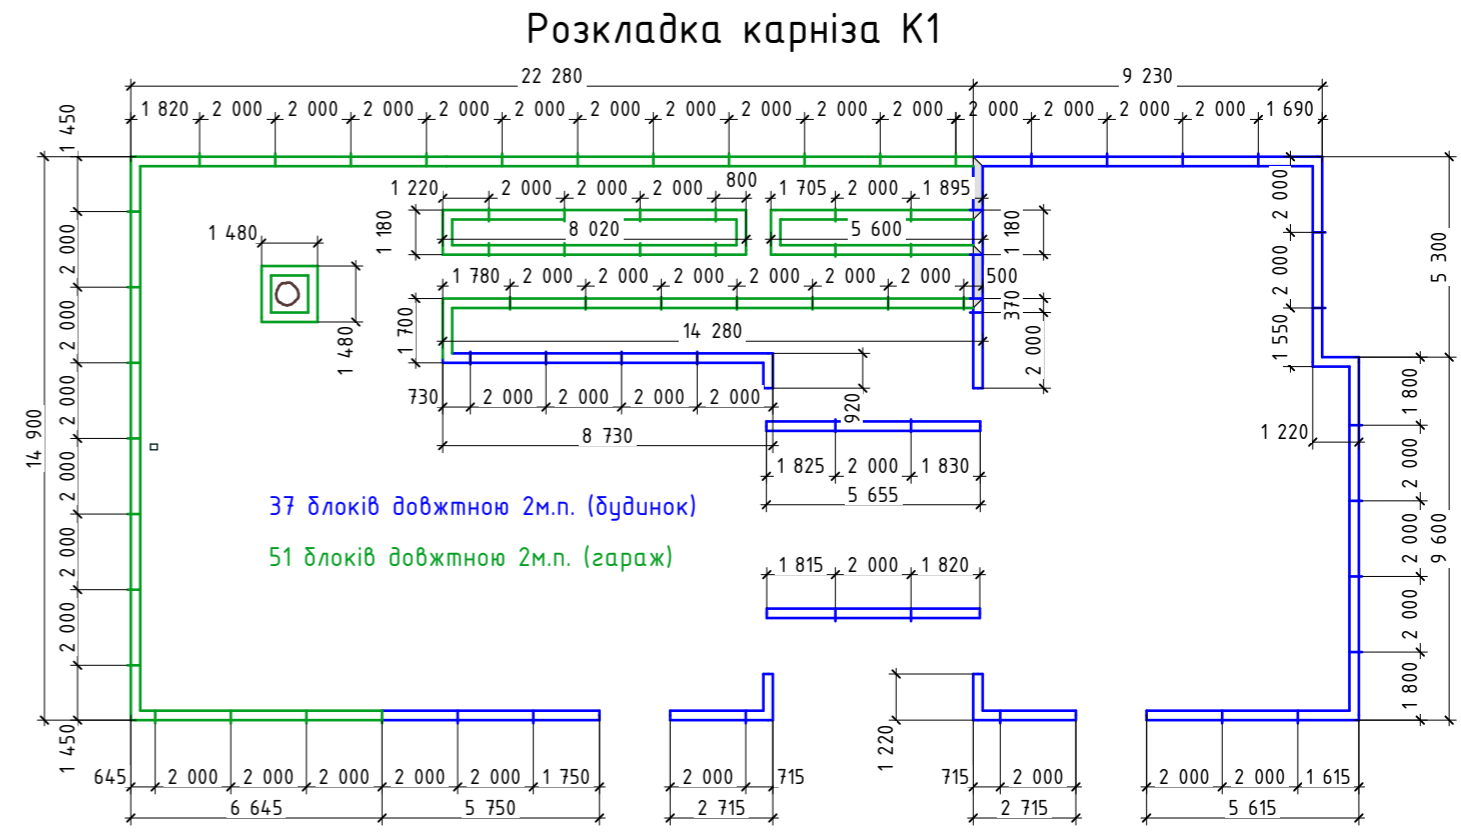
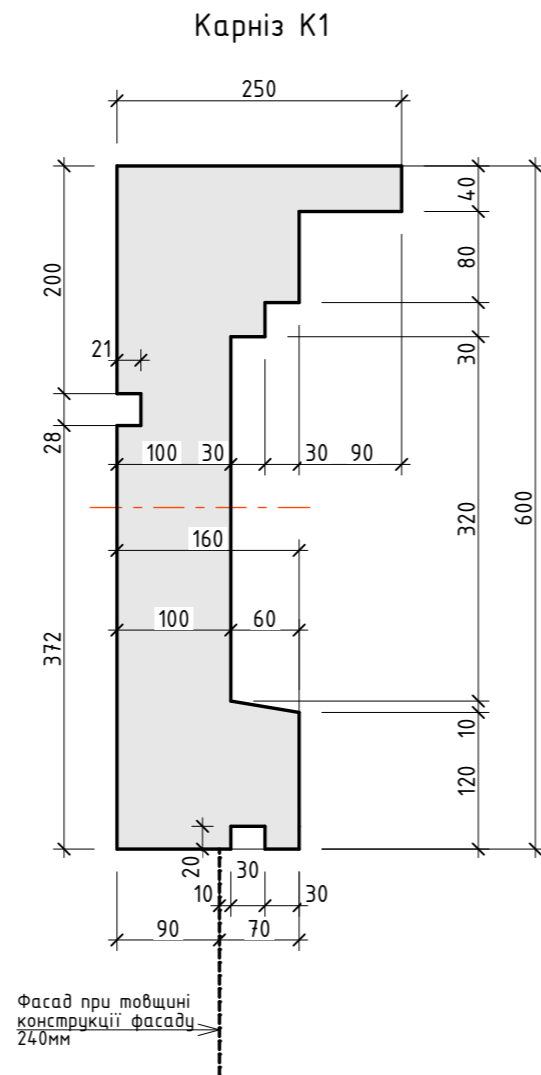


						02/08-22-ПОФ			
						Будівництво котеджного містечка Гудлайф Парк 2. Будинок №85			
Зм.	Кількуч.	Аркуш	№Док.	Підп.	Дата	Паспорт опорядження	Стадія	Аркуш	Аркушів
Розробив							РП	9	
Перевірив						Вузли 1, 2, 3, 4. Карниз K1, K2			

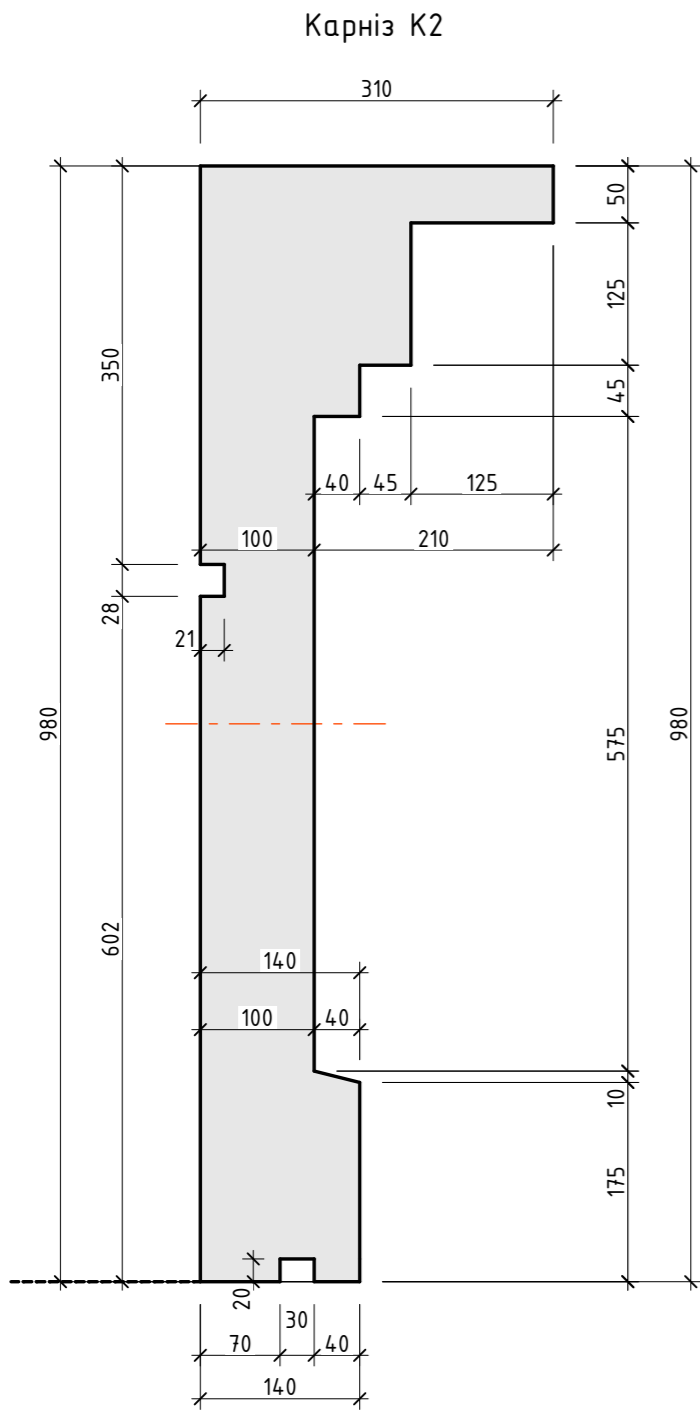

Поз.	Елемент фасаду	Ескіз	Будинок без навіса і гаража	Довжина, додана з гаражем	Будинок з навісом і гаражем
5	Карніз K1 Карніз із пінополістиролу індивідуального виробництва https://fasad-decor.kiev.ua/index.html		71,7 м.п.	95,0 м.п.	166,7 м.п.
	Карніз K2 Карніз із пінополістиролу індивідуального виробництва https://fasad-decor.kiev.ua/index.html		83,7 м.п.		83,7 м.п.

						02/08-22-ПОФ		
						Будівництво котеджного містечка Гудлайф Парк 2. Будинок №85		
Зм.	Кільсуч.	Аркуш	№Док.	Підп.	Дата			
Розробив						Паспорт опорядження		
Перевірів						РП		
						21		
						Карніз K1, K2		