


План 1-го поверху

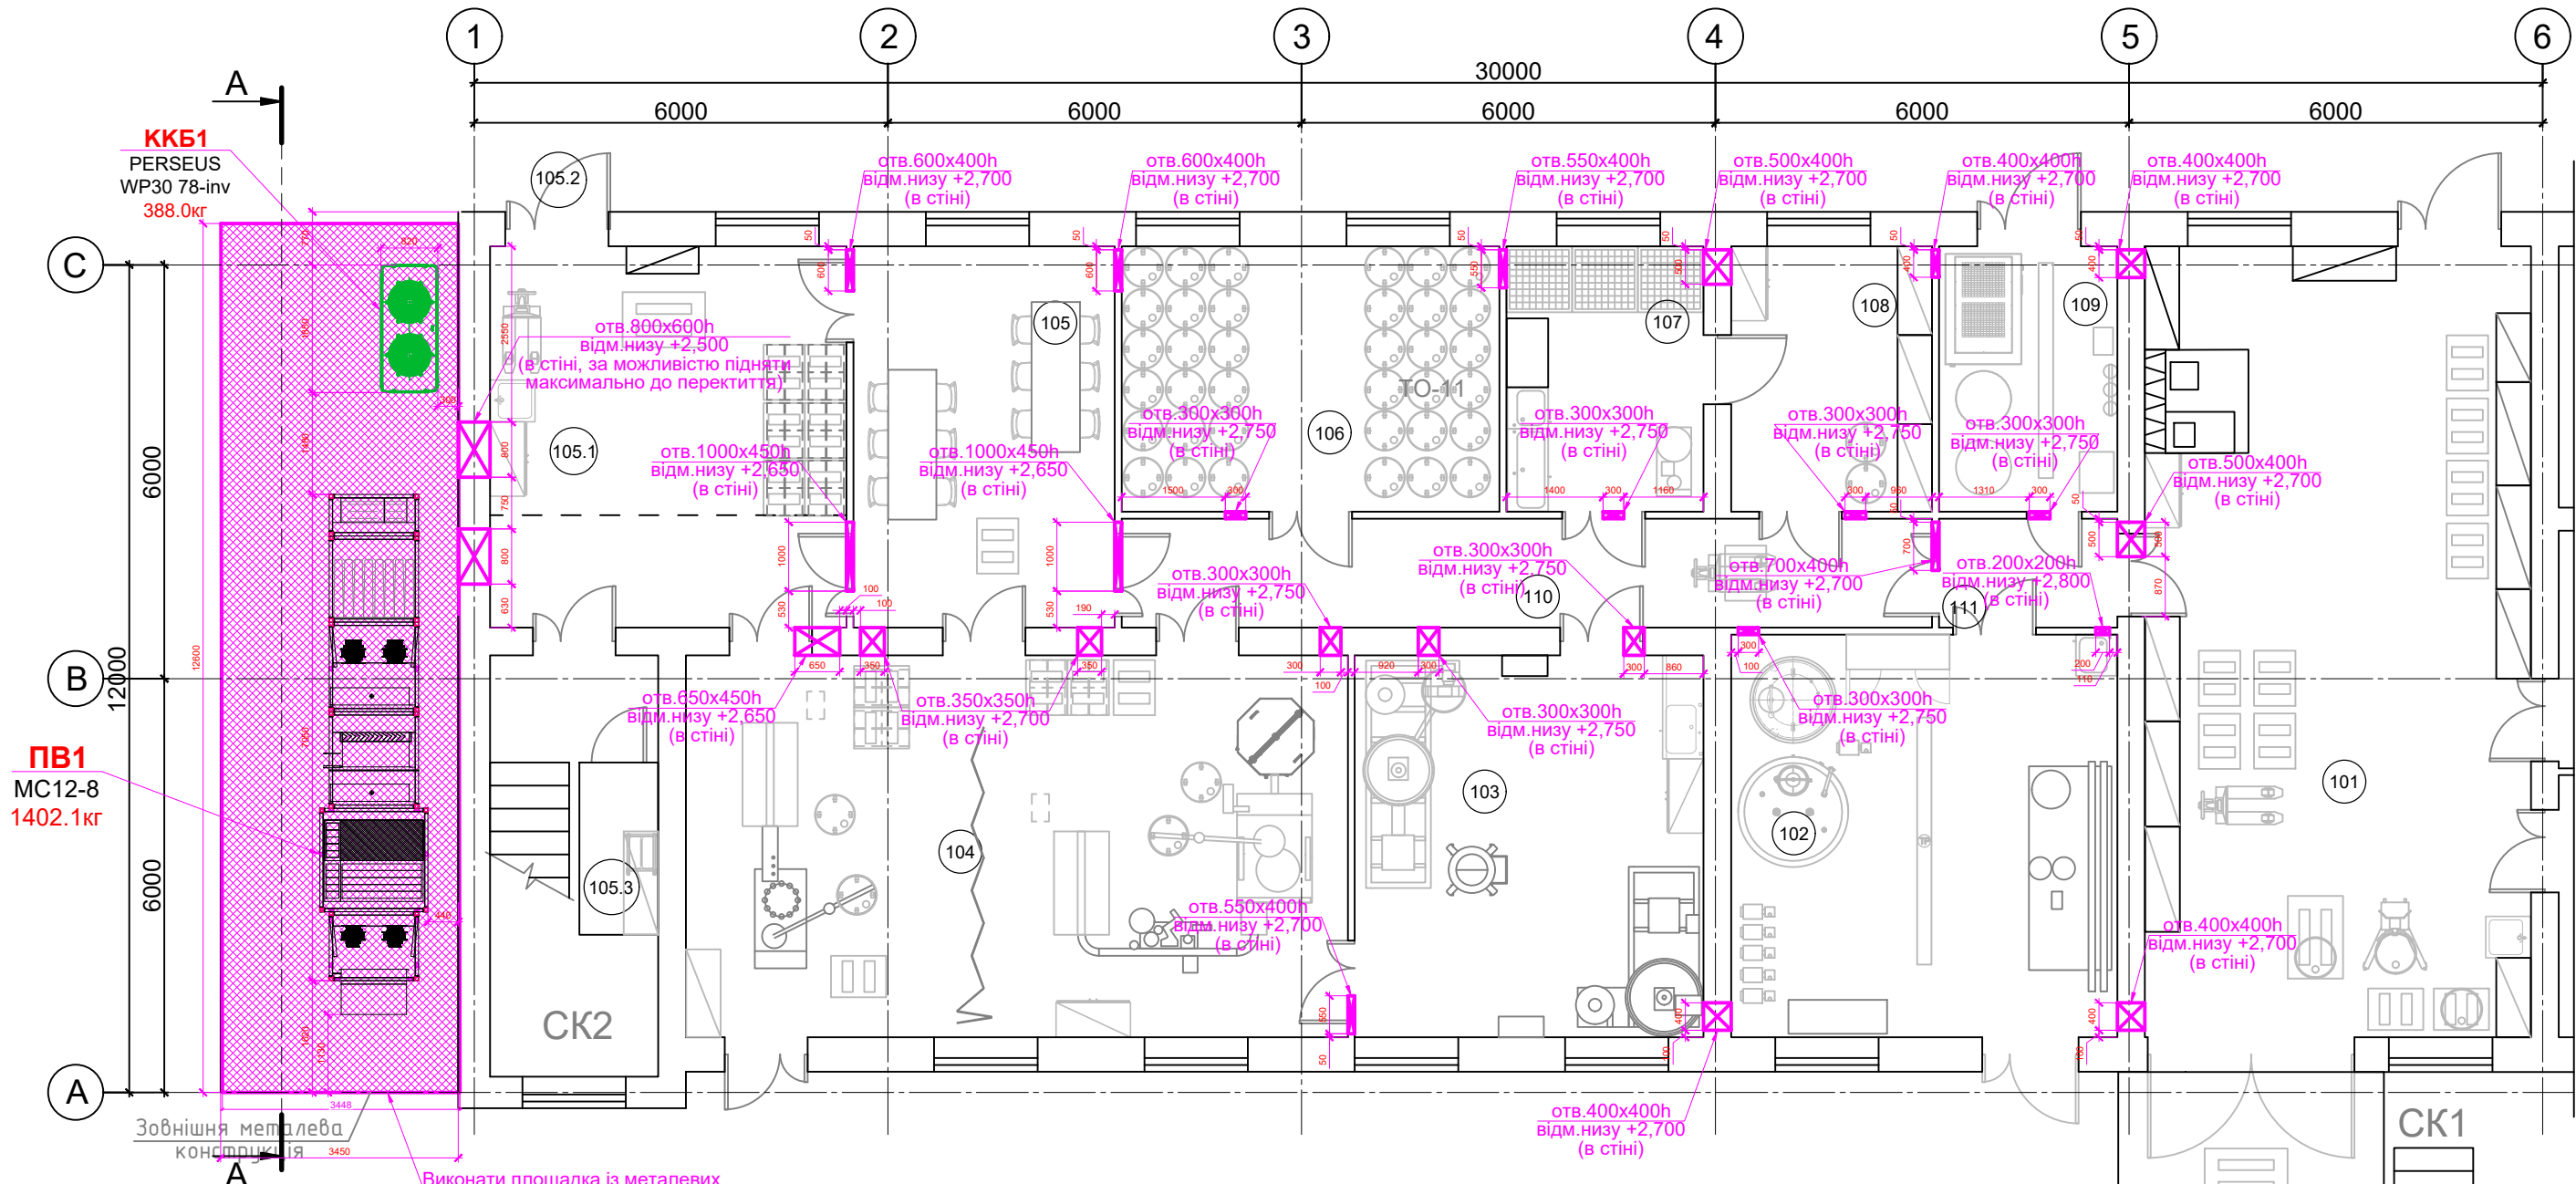

Виконати площадку із металевих конструкцій під обладнання ОВ накрити металевою сіткою розм. 12600x3450x600(h) вага обладнання: ПВ1-1402,1 кг; ККБ1-388,0 кг

- Примітка:
1. Місце розміщення обладнання прийняти згідно планів.
 2. Відмітку вказано від рівня підлоги 1-го поверху 0,000

ЗАВДАННЯ ДЛЯ Будівельникам


ЕКСПЛІКАЦІЯ ВИРОБНИЧИХ ЗОН

П/П	№	Найменування	Площа приміщення, м ²	Клас приміщень GMP EU
ПОВЕРХ 1				
1	101	Операційний склад	64	
2	102	Енергоблок	32	
3	103	Варочна	28	К
4	104	Приміщення фасування продукції	53	К
5	105	Приміщення пакування	20	К
6	105.1	Буферна зона для зберігання неупакованої продукції	28	К
7	105.2	Приміщення відвантаження	25	
8	105.3	Приміщення прибирального інвентарю	3	
9	106	Буферна зона нерозфасованої продукції	21	К
10	107	Приміщення мийки	11	К
11	108	Приміщення зберігання очищеного обладнання	11	К
14	109	Компресорна	10	
15	110	Коридор	18	К
16	111	Коридор	4	

					17/2026-ОВіК				
					Виробничий комплекс з виготовлення косметичної продукції літера ХСІ за адресою: м. Київ, вулиця Академіка Кухаря, 7				
Змін.	Кіл.	Аркуш	№ док.	Підпис	Дата	Стадія	Аркуш	Аркушів	
Директор	Висовень				04.26	Виробничий корпус (адміністративно-промислова будівля)	РП	2	7
Розробив	Пархомчук				04.26				
Перевірив	Капітула				04.26				
ЗАВДАННЯ ДЛЯ БУДІВЕЛЬНИКІВ ВІД ОВіК 1-ї поверх						ТОВ «Енерговентиляція» м.Київ			

Вид А-А

Викид 700x500h виконати в бік покрівлі під 135°, закінчити металевою сіткою 10x10 та вивести на 1м. вище покрівлі

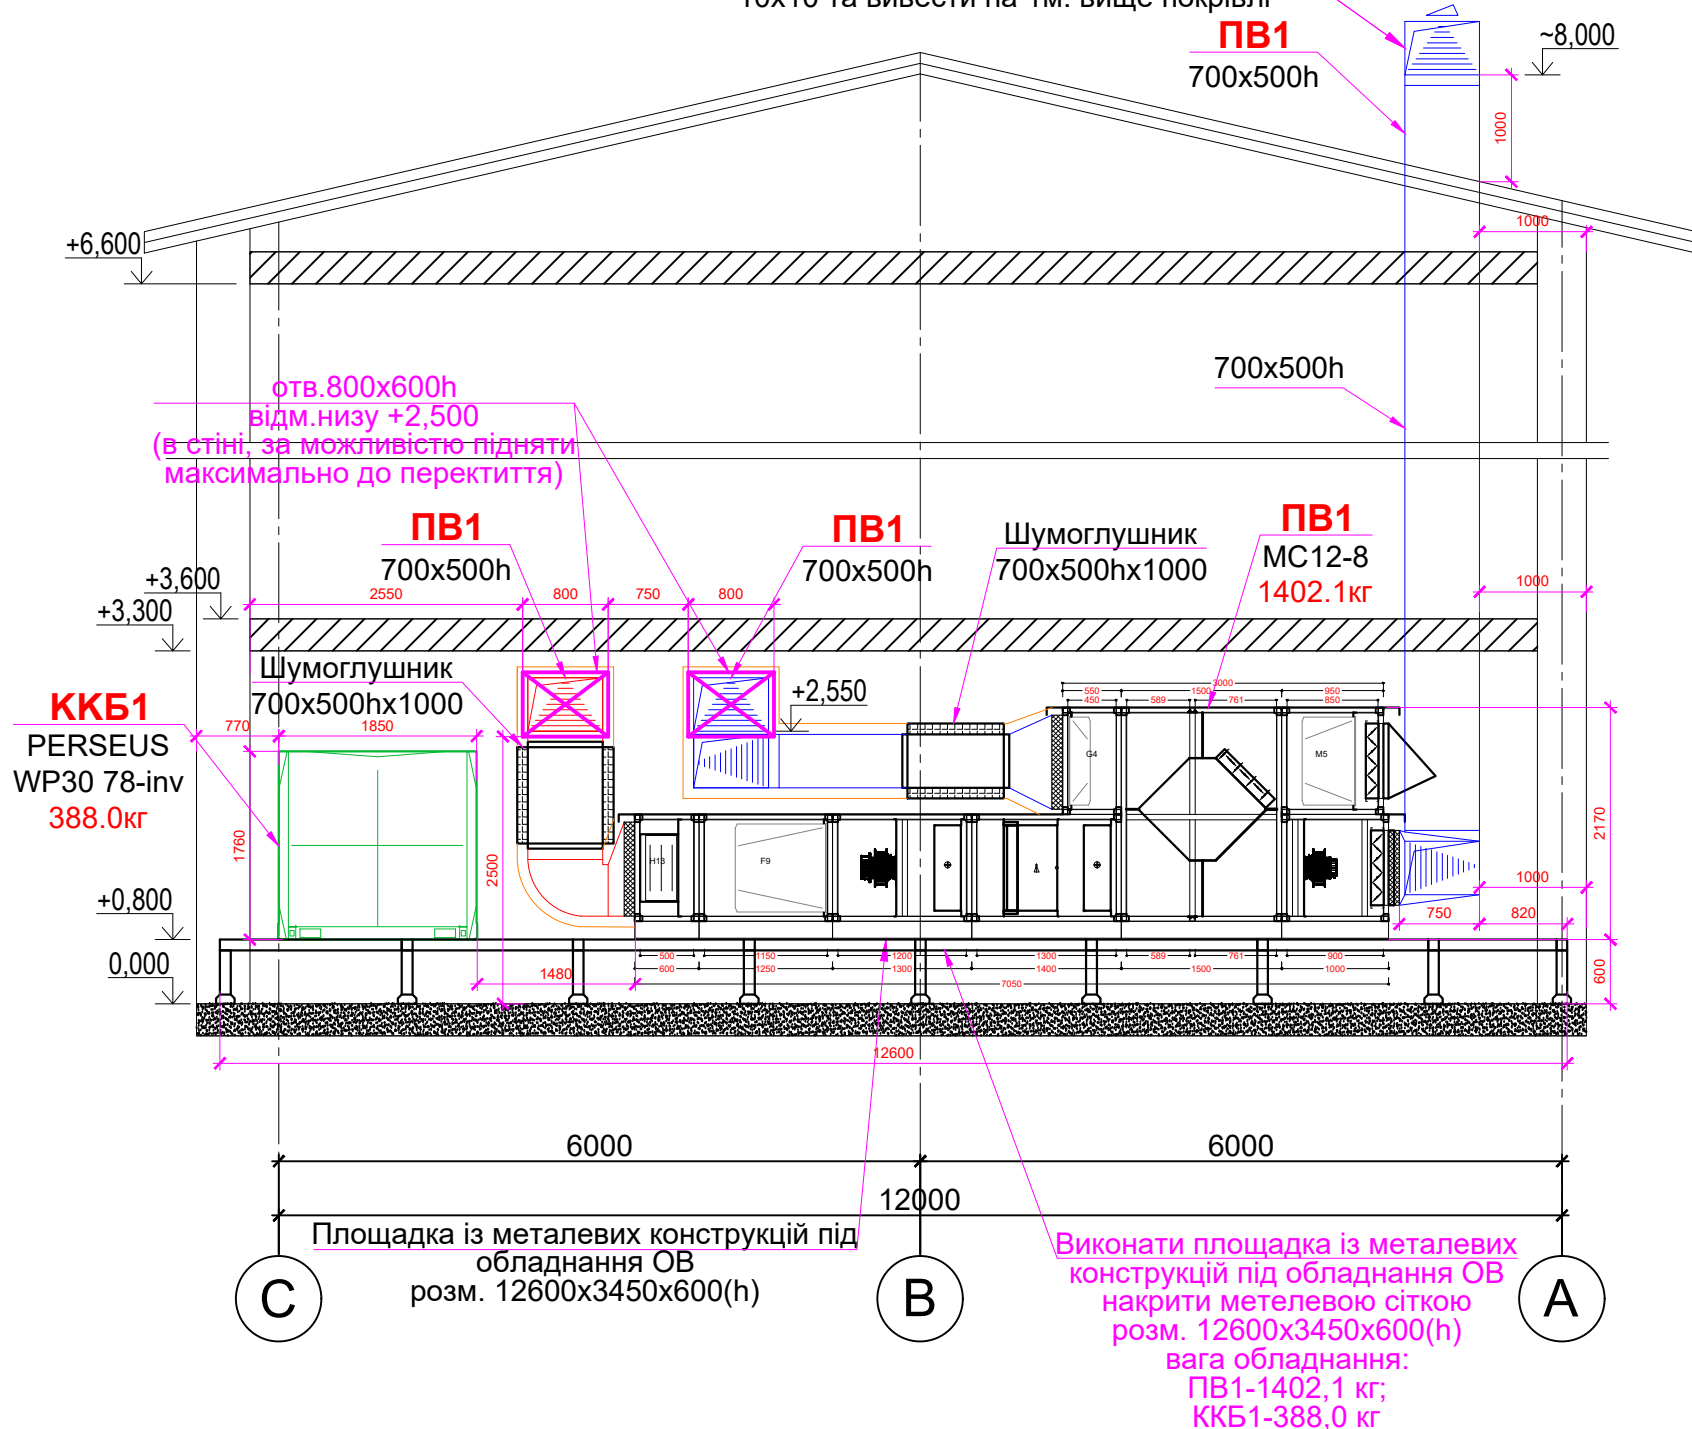

- Примітка:**
- Місце розміщення обладнання прийняти згідно планів.
 - Відмітку вказано від рівня підлоги 1-го поверху 0,000

ЗАВДАННЯ ДЛЯ Будівельникам

Погоджено:

Інв. № підл.	Підп. і дата	Зам. інв. №	17/2026-ОВіК					
			Виробничий комплекс з виготовлення косметичної продукції літера ХСІ за адресою: м. Київ, вулиця Академіка Кухаря, 7					
			Змін.	Кіл.	Аркуш	№ док.	Підпис	Дата

17/2026-ОВіК

Виробничий комплекс з виготовлення косметичної продукції літера ХСІ за адресою: м. Київ, вулиця Академіка Кухаря, 7


Виробничий корпус (адміністративно-промислова будівля)

Стадія	Аркуш	Аркушів
РП	4	7

ЗАВДАННЯ ДЛЯ БУДІВЕЛЬНИКІВ ВІД ОВіК 1-ї поверх

ТОВ «Енерговентиляція» м.Київ

План 2-го поверху

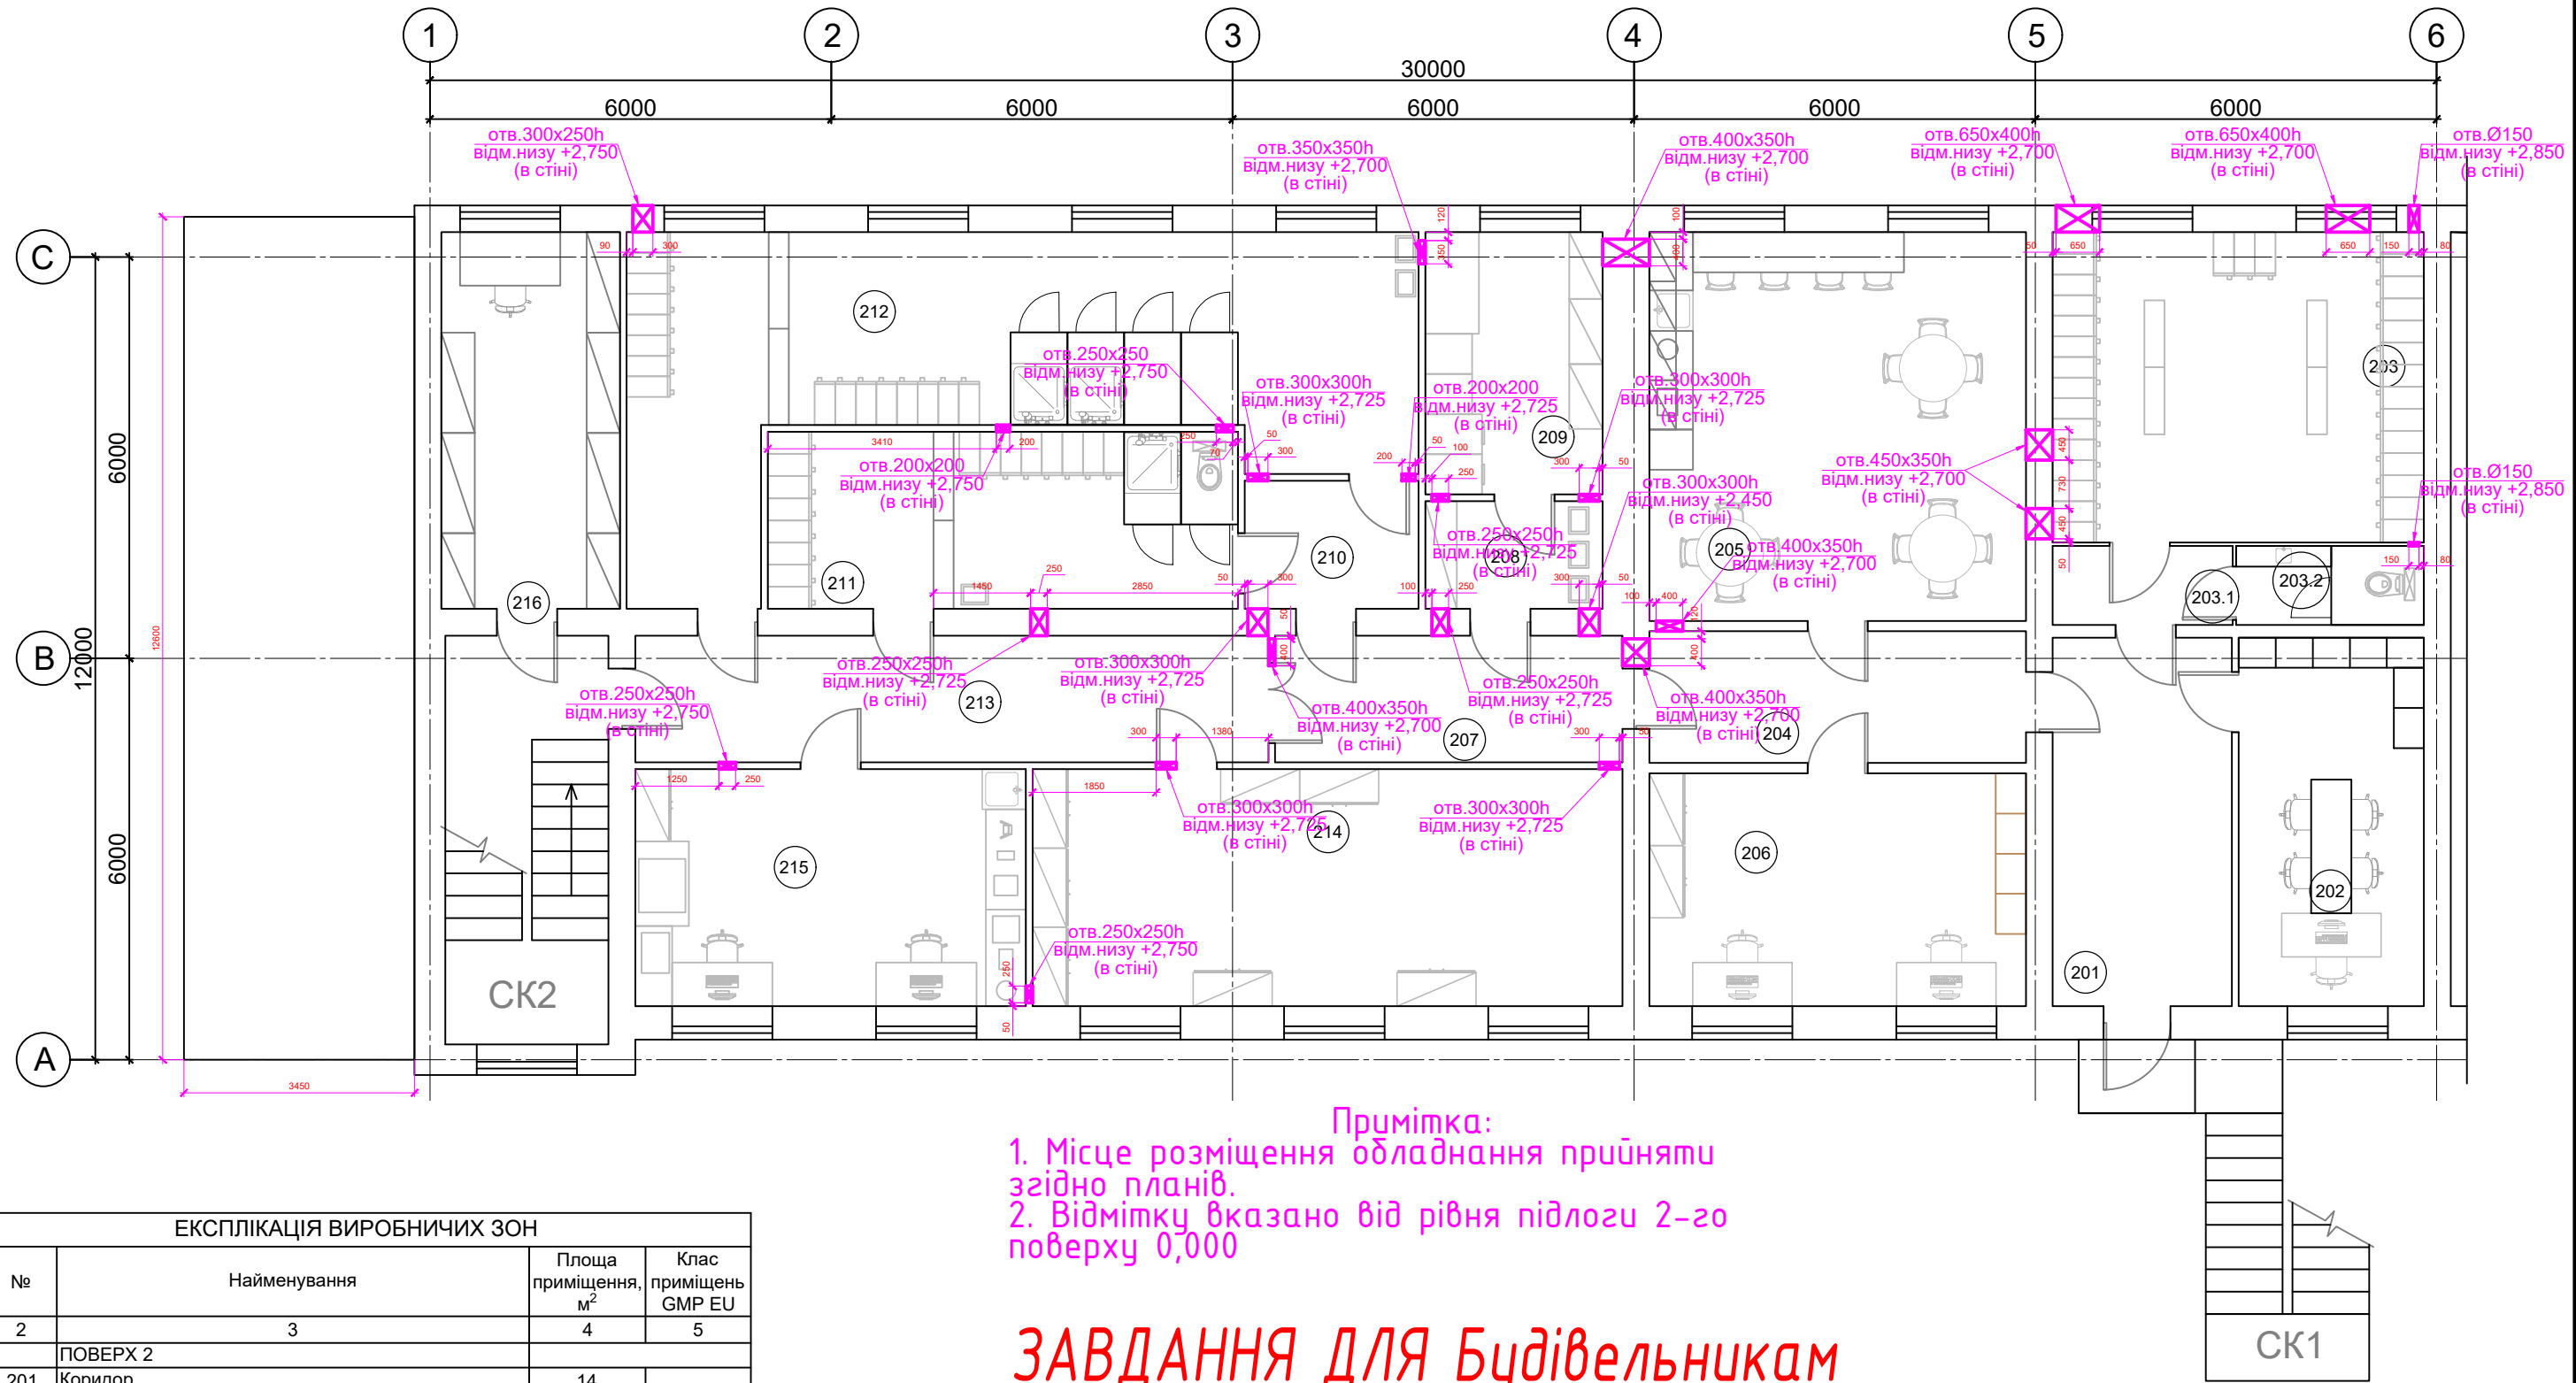

Примітка:
 1. Місце розміщення обладнання прийняти згідно планів.
 2. Відмітку вказано від рівня підлоги 2-го поверху 0,000

ЗАВДАННЯ ДЛЯ Будівельникам

ЕКСПЛІКАЦІЯ ВИРОБНИЧИХ ЗОН

П/П	№	Найменування	Площа приміщення, м ²	Клас приміщень GMP EU
1	2	3	4	5
		ПОВЕРХ 2		
1	201	Коридор	14	
2	202	Офіс	15	
3	203	Гардероб верхнього одягу	32	
4	203.1	Тамбур	3	
5	203.2	Санітарна кімната	3	
6	204	Коридор	11	
7	205	Кімната відпочинку	32	
8	206	Офіс	20	
9	207	Коридор	10	
10	208	Тамбур	4	
11	209	Пральня	10	
12	210	Тамбур	5	
13	211	Чоловічий гардеробний блок	18	
14	212	Жіночий гардеробний блок	41	
15	213	Коридор	18	
16	214	Приміщення зберігання архівних зразків	31	
17	215	Лабораторія процесного контролю	20	
18	216	Приміщення зберігання форматних частин	15	

					17/2026-ОВІК				
					Виробничий комплекс з виготовлення косметичної продукції літера ХСІ за адресою: м. Київ, вулиця Академіка Кухаря, 7				
Змін.	Кіл.	Аркуш	№ док.	Підпис	Дата	Виробничий корпус (адміністративно-промислова будівля)	Стадія	Аркуш	Аркушів
							РП	3	7
Директор Висовень 04.26 Розробив Пархомчук 04.26 Перевірив Капітула 04.26							ЗАВДАННЯ ДЛЯ БУДІВЕЛЬНИКІВ ВІД ОВІК 2-ї поверх		
						ТОВ «Енерговентиляція» м.Київ			

Погоджено:

Зам. інв. №

Підп. і дата

Інв. № підл.