





ГАП Автори проекту:	Гордіна Ю. Ліщенко Л.	LD Проект житлового будинку, господарських будівель та споруд по вул. Петра Сагайдачного, Лебедівка, Київська область, Україна	Схема генплану	A.01.9 Аркуш	LIGOR ARCHITECTURAL BUREAU
------------------------	--------------------------	--	----------------	-----------------	--------------------------------------

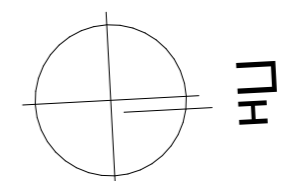

Експлікація -1-го поверху-			
Номер	Назва	Площа	Примітка
001	Хол	13,49	
002	Сховище/комора	25,14	
003	Св	8,99	
004	Комора	6,40	
		54,02 м ²	

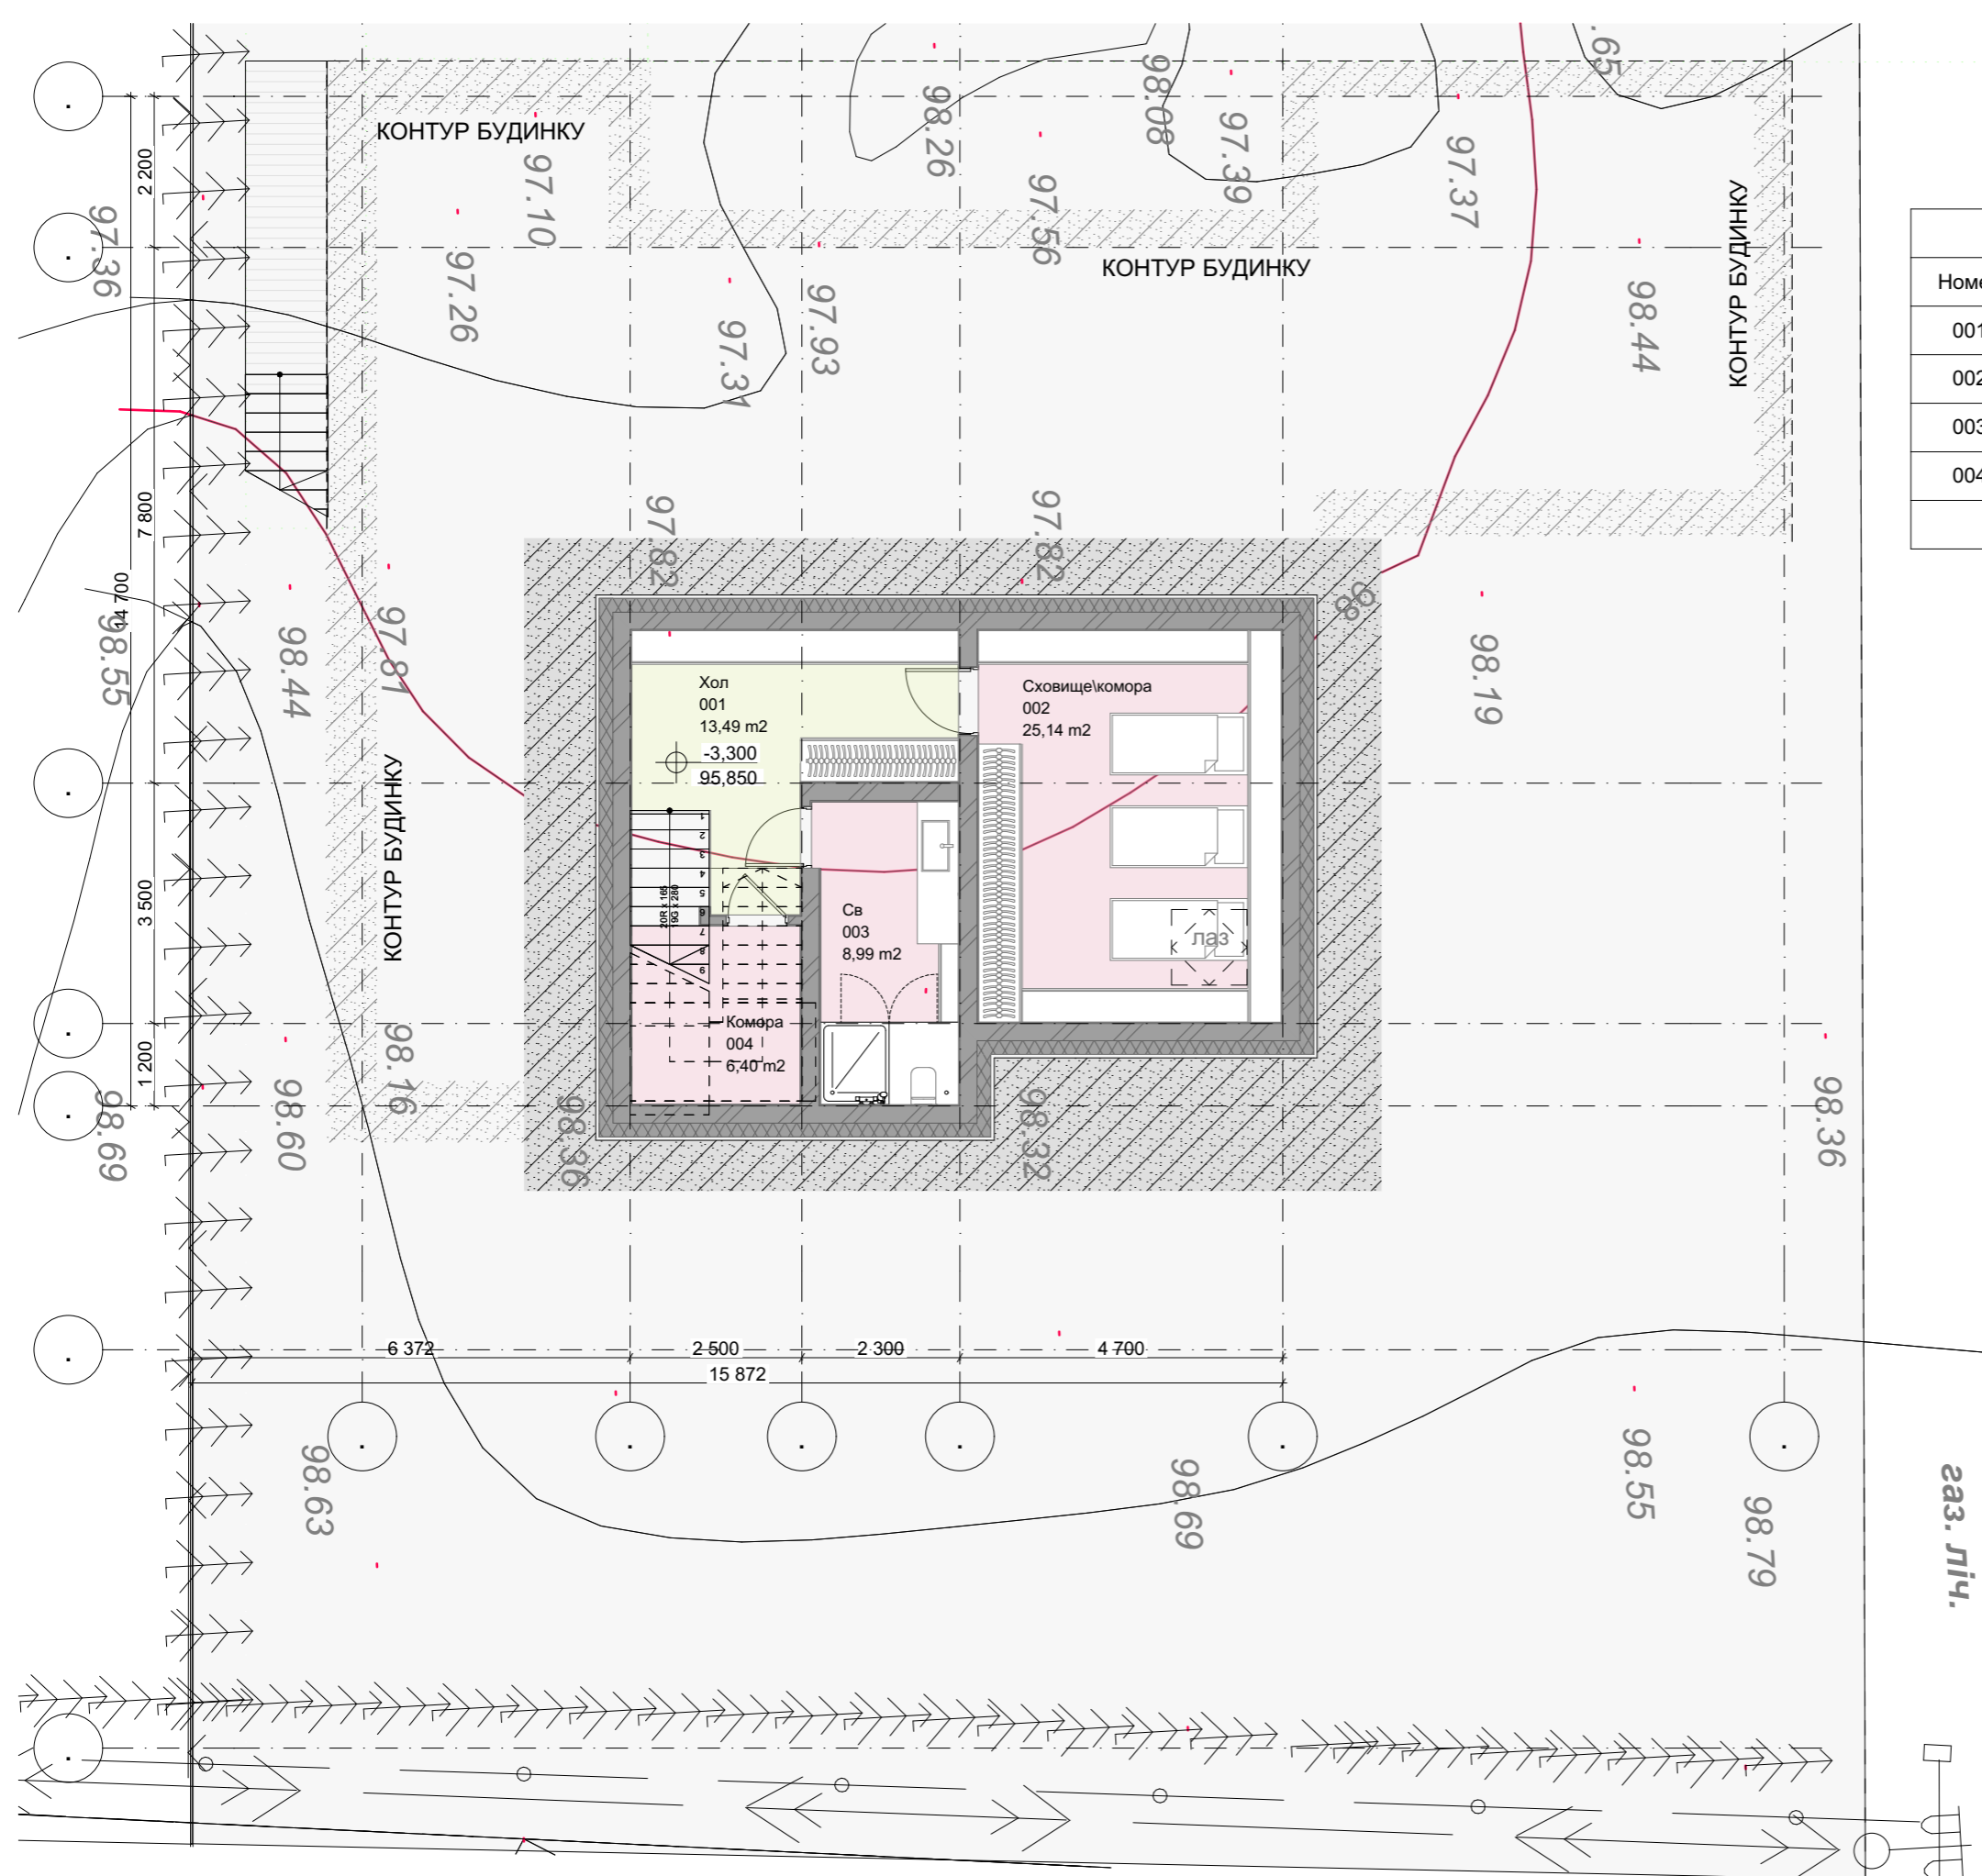


ВАР.3а

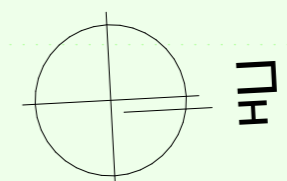
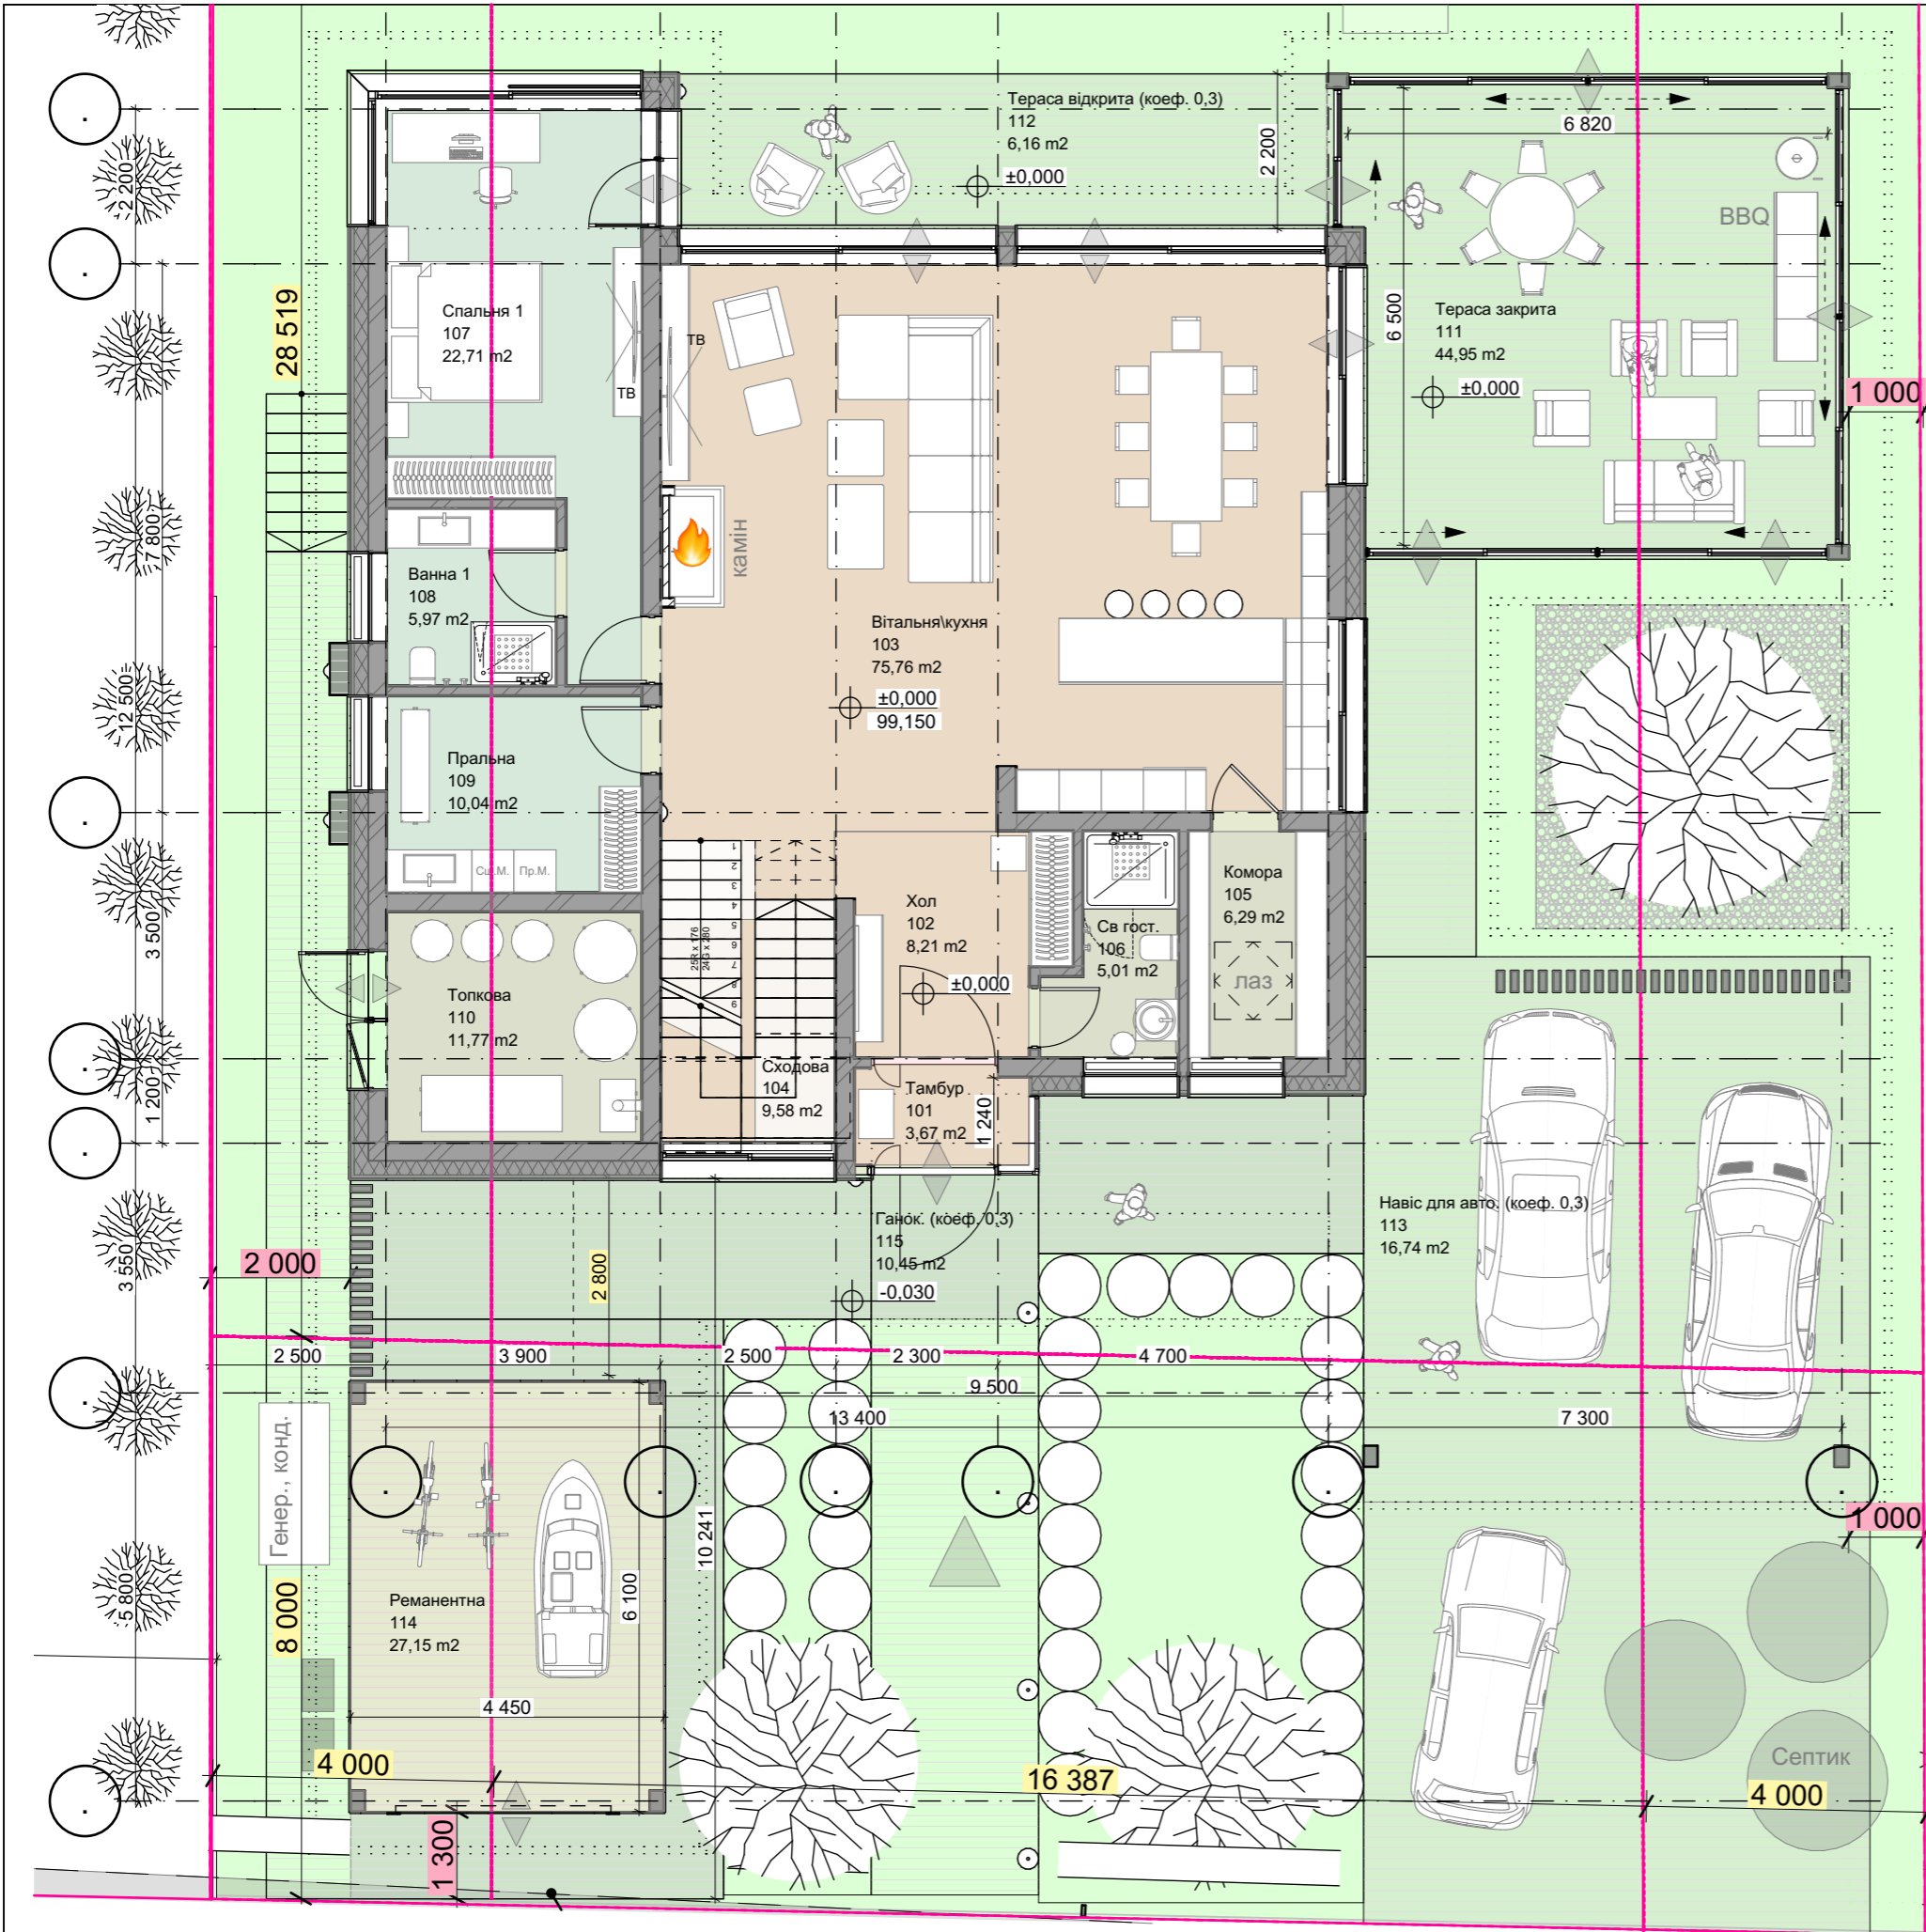


Експлікація приміщень 1-го поверху будинку

Номер	Назва	Площа	Примітка
101	Тамбур	3,67	
102	Хол	8,21	
103	Вітальня/кухня	75,76	
104	Сходова	9,58	
105	Комора	6,29	
106	Св. гост.	5,01	
107	Спальня 1	22,71	
108	Ванна 1	5,97	
109	Пральня	10,04	
110	Топкова	11,77	
111	Тераса закрита	44,95	
112	Тераса відкрита (коєф. 0,3)	6,16	
113	Навіс для авто. (коєф. 0,3)	16,74	
114	Реманентна	27,15	
115	Ганок. (коєф. 0,3)	10,45	
		264,46 м ²	


Загальна площа (з навісами та терасами): 460 м²

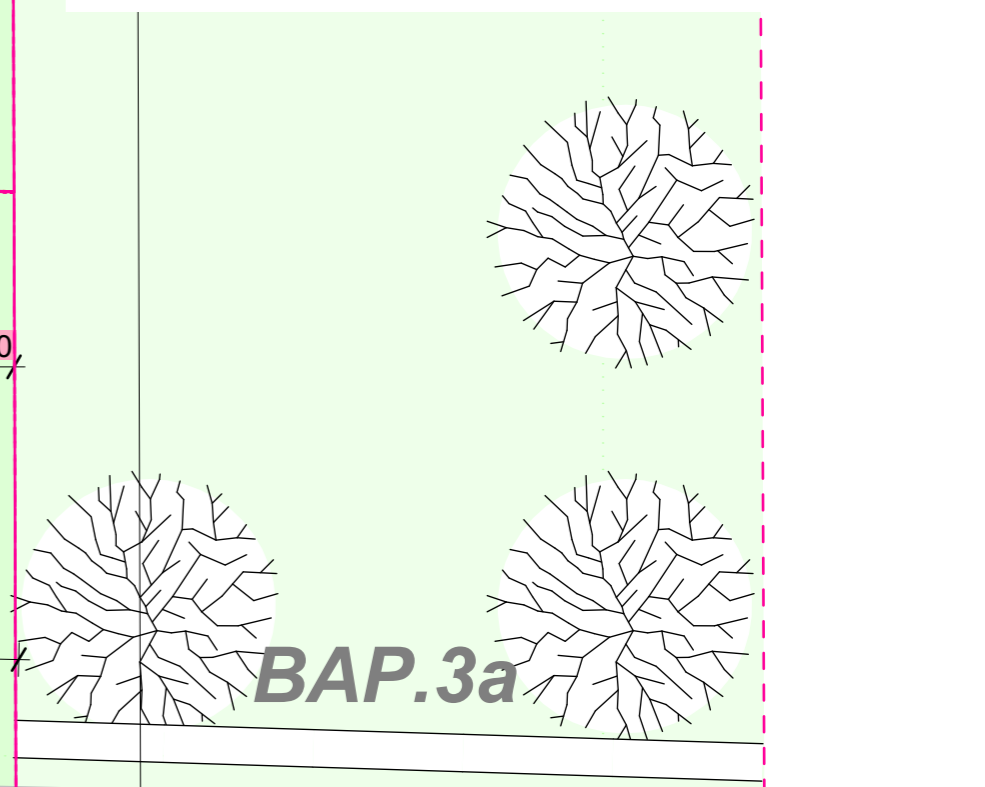


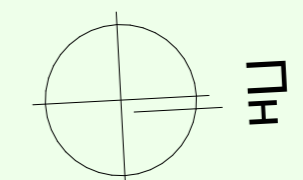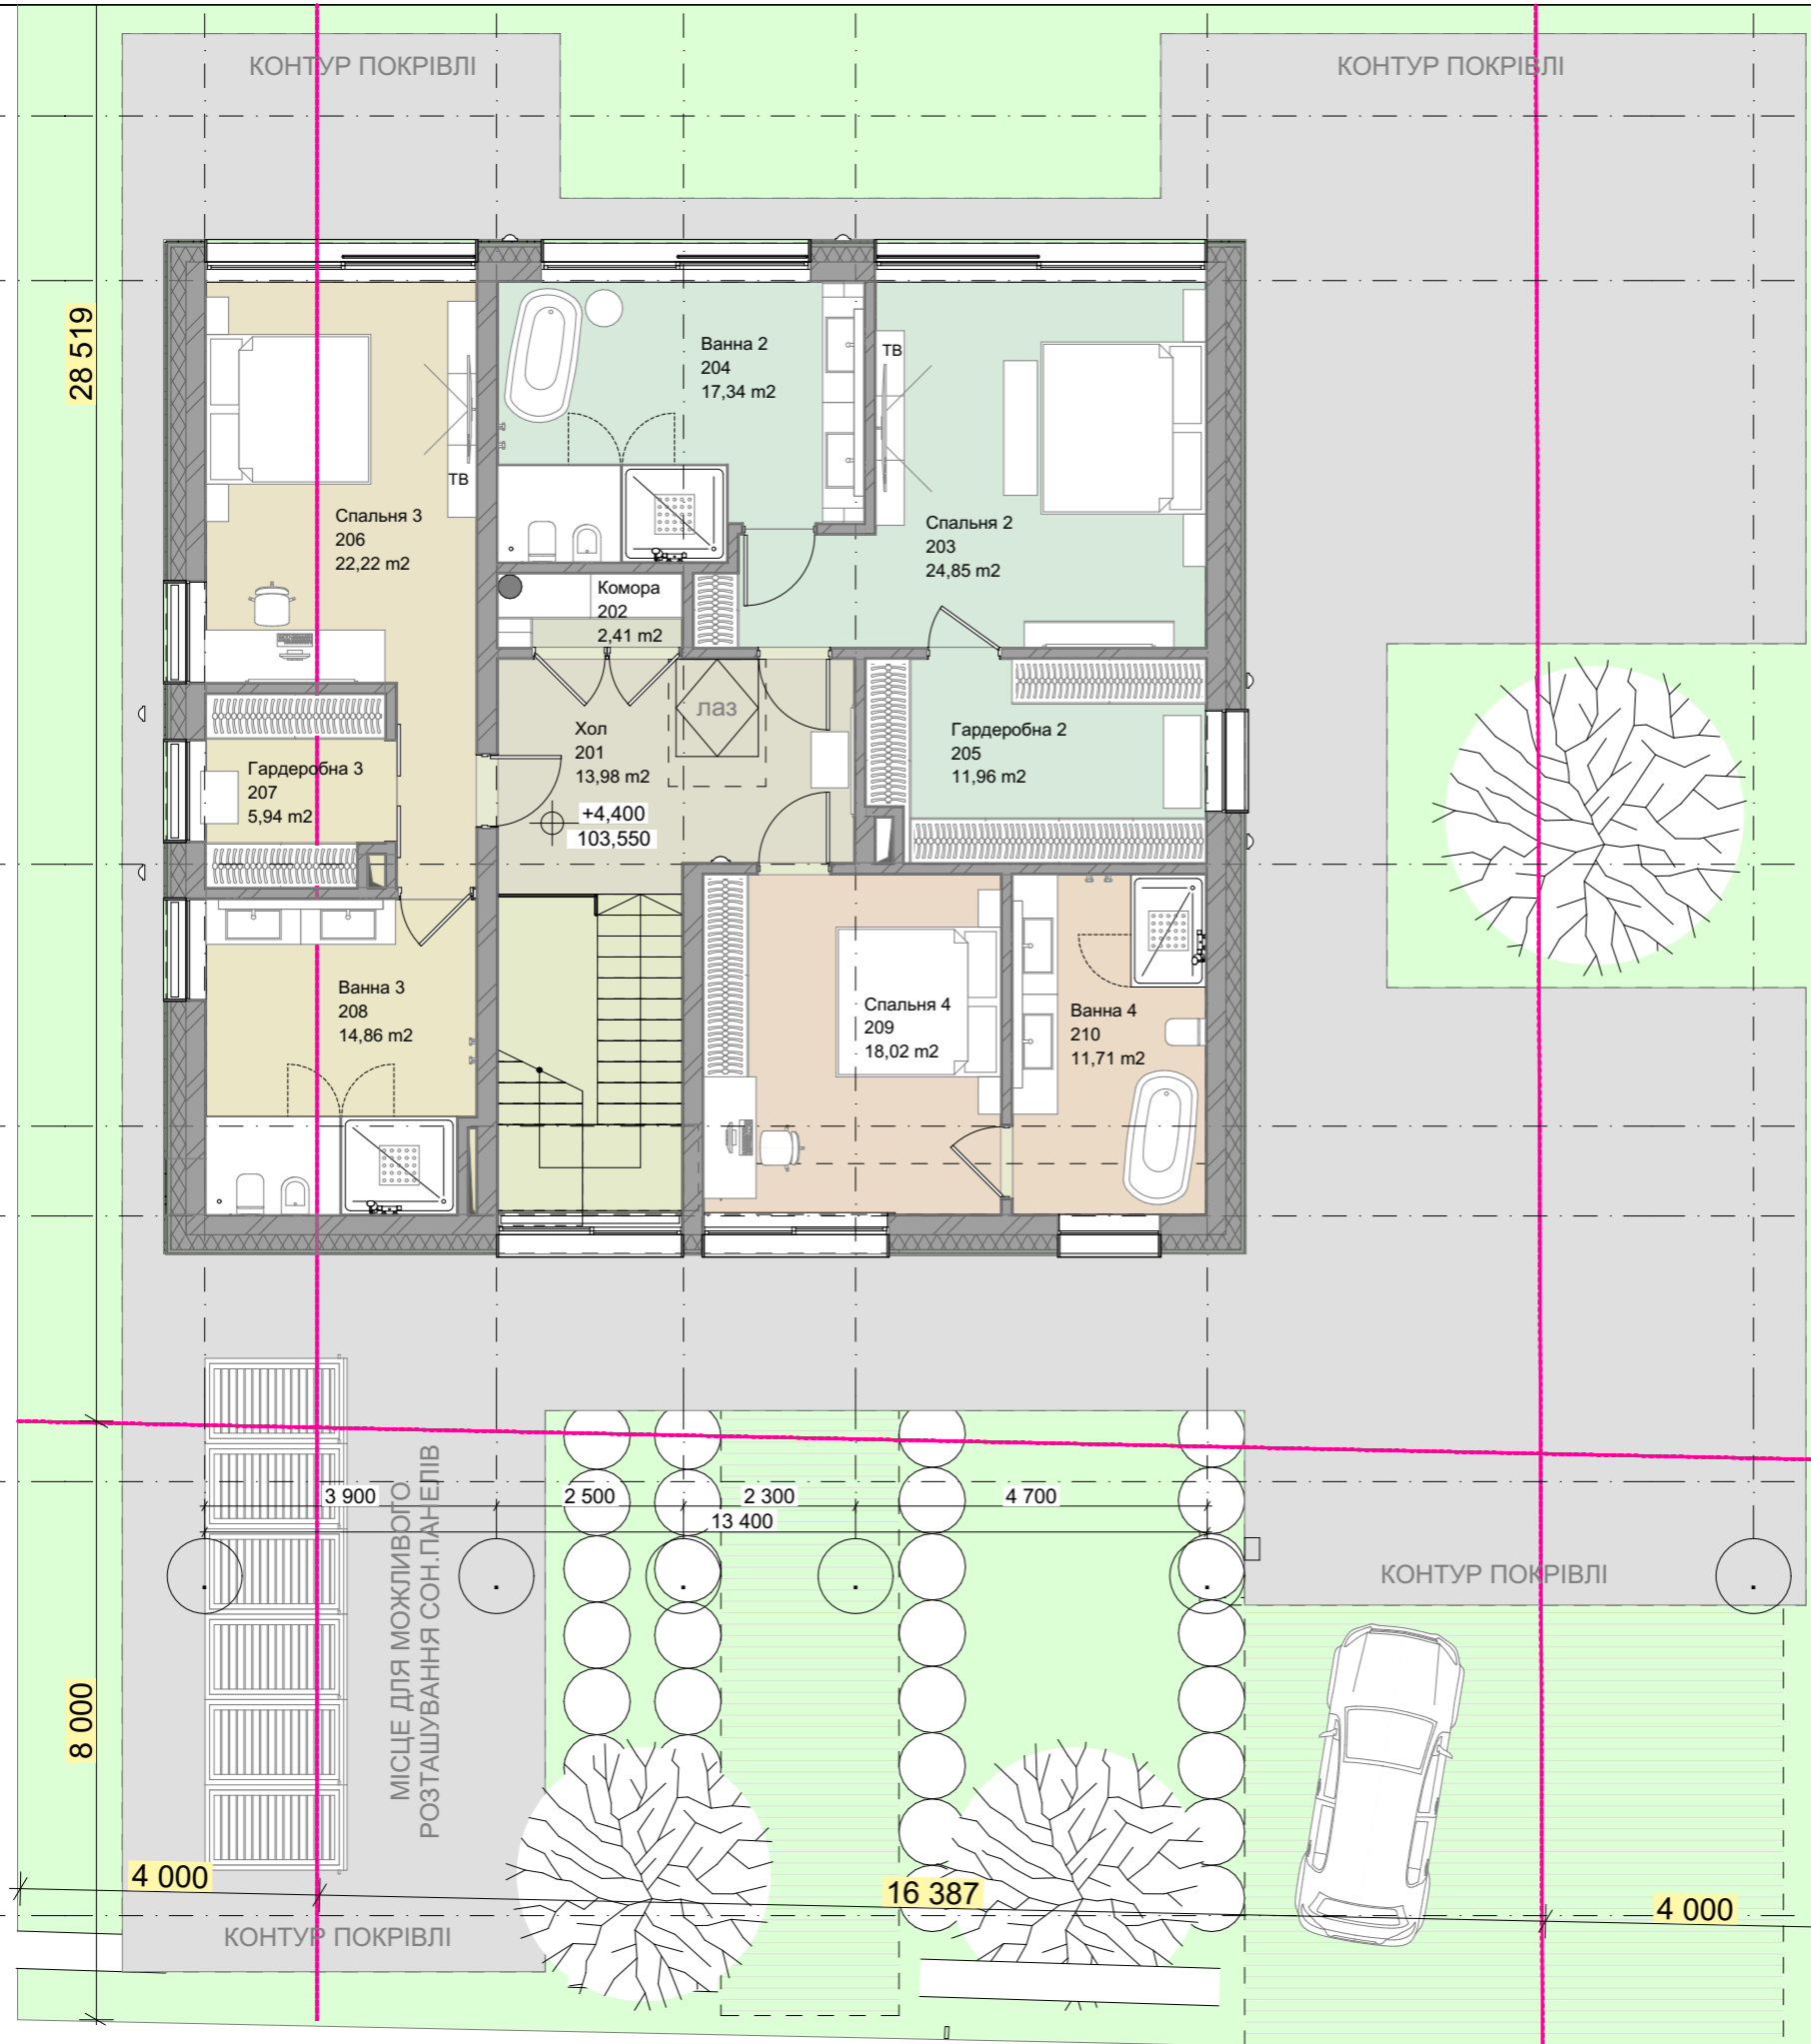


Експлікація приміщень 2-го поверху

Номер	Назва	Площа	Примітка
201	Хол	13,98	
202	Комора	2,41	
203	Спальня 2	24,85	
204	Ванна 2	17,34	
205	Гардеробна 2	11,96	
206	Спальня 3	22,22	
207	Гардеробна 3	5,94	
208	Ванна 3	14,86	
209	Спальня 4	18,02	
210	Ванна 4	11,71	
		143,29 м ²	

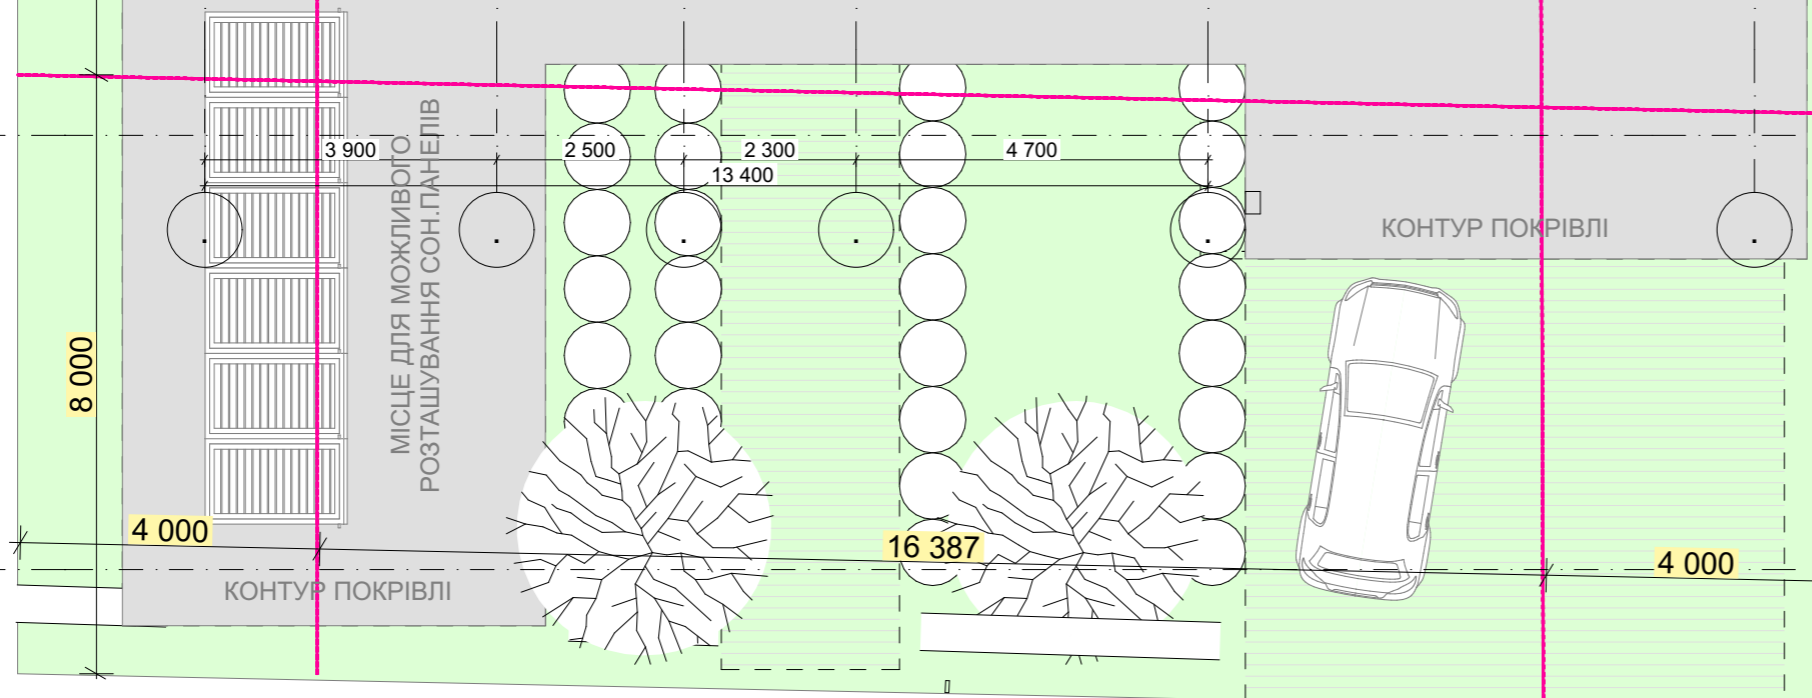

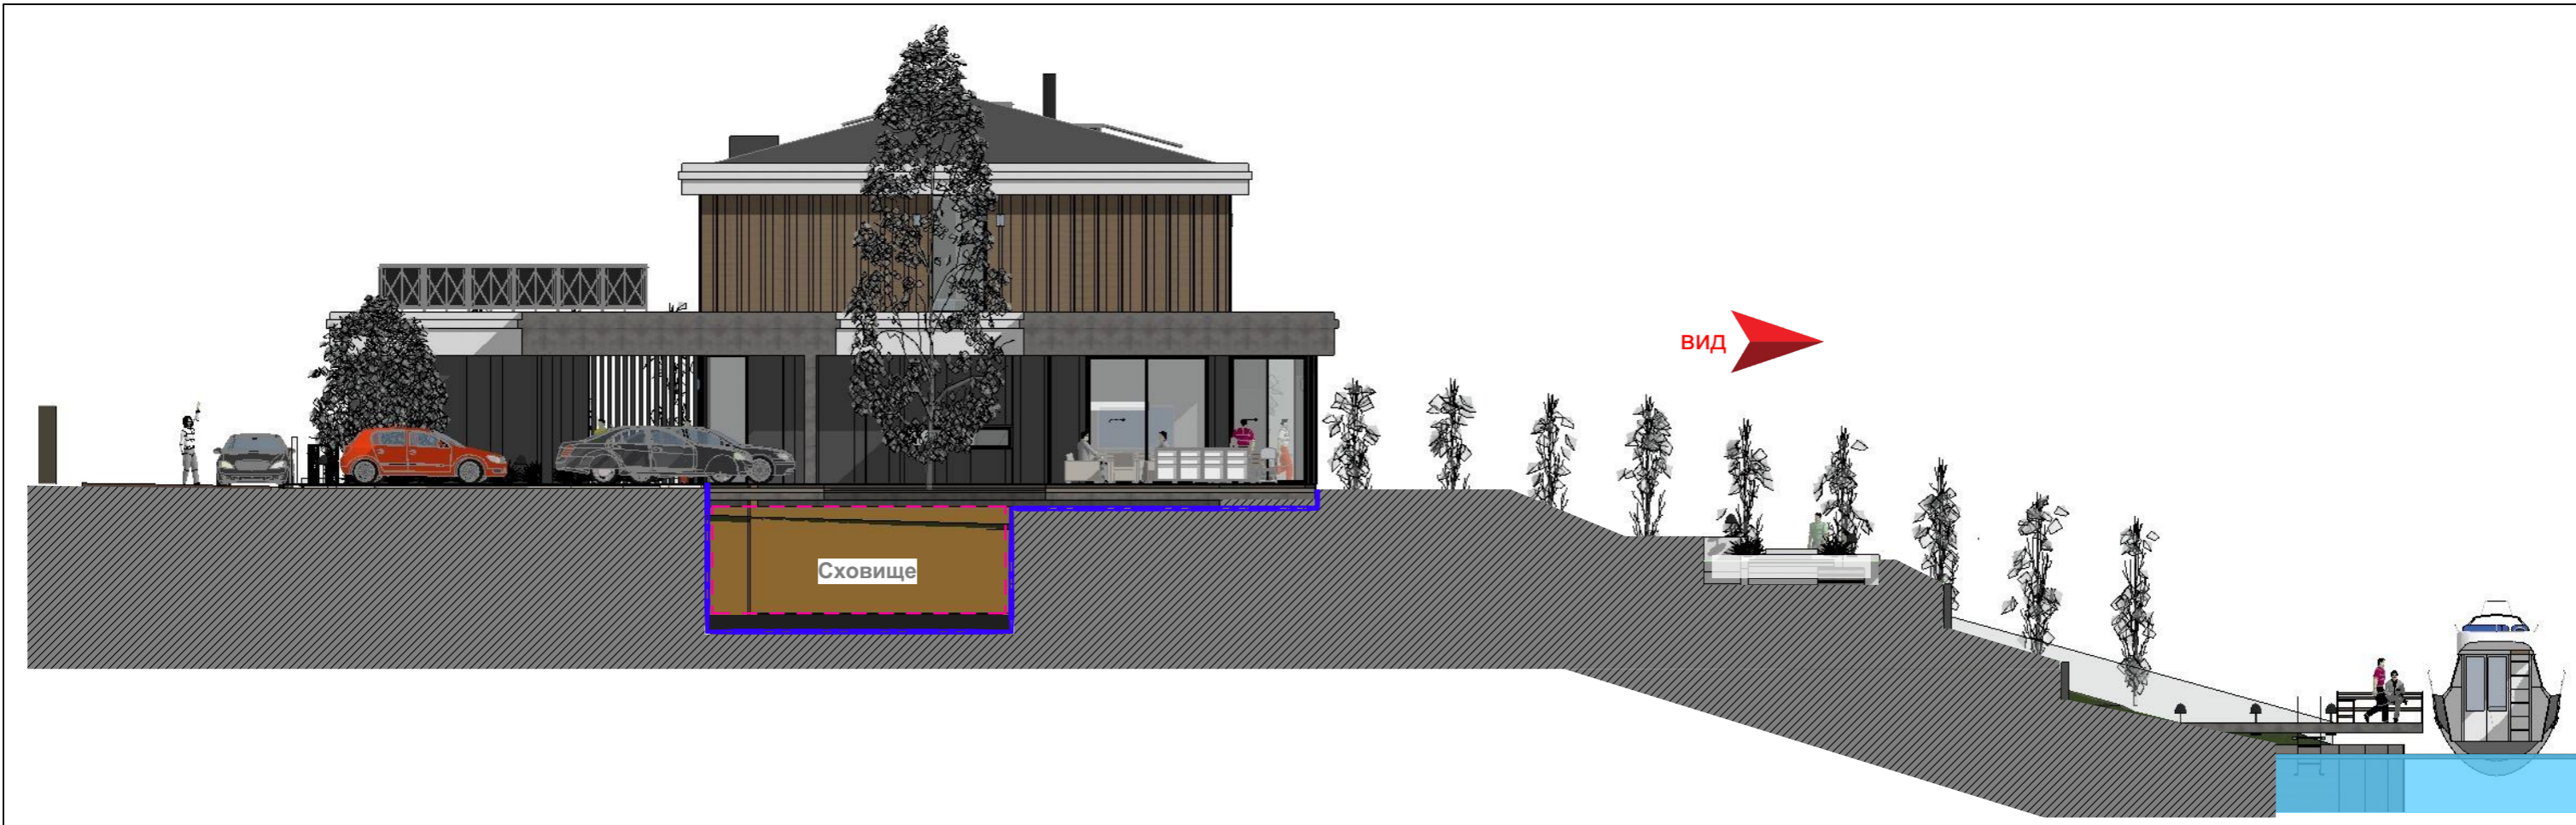

0-2

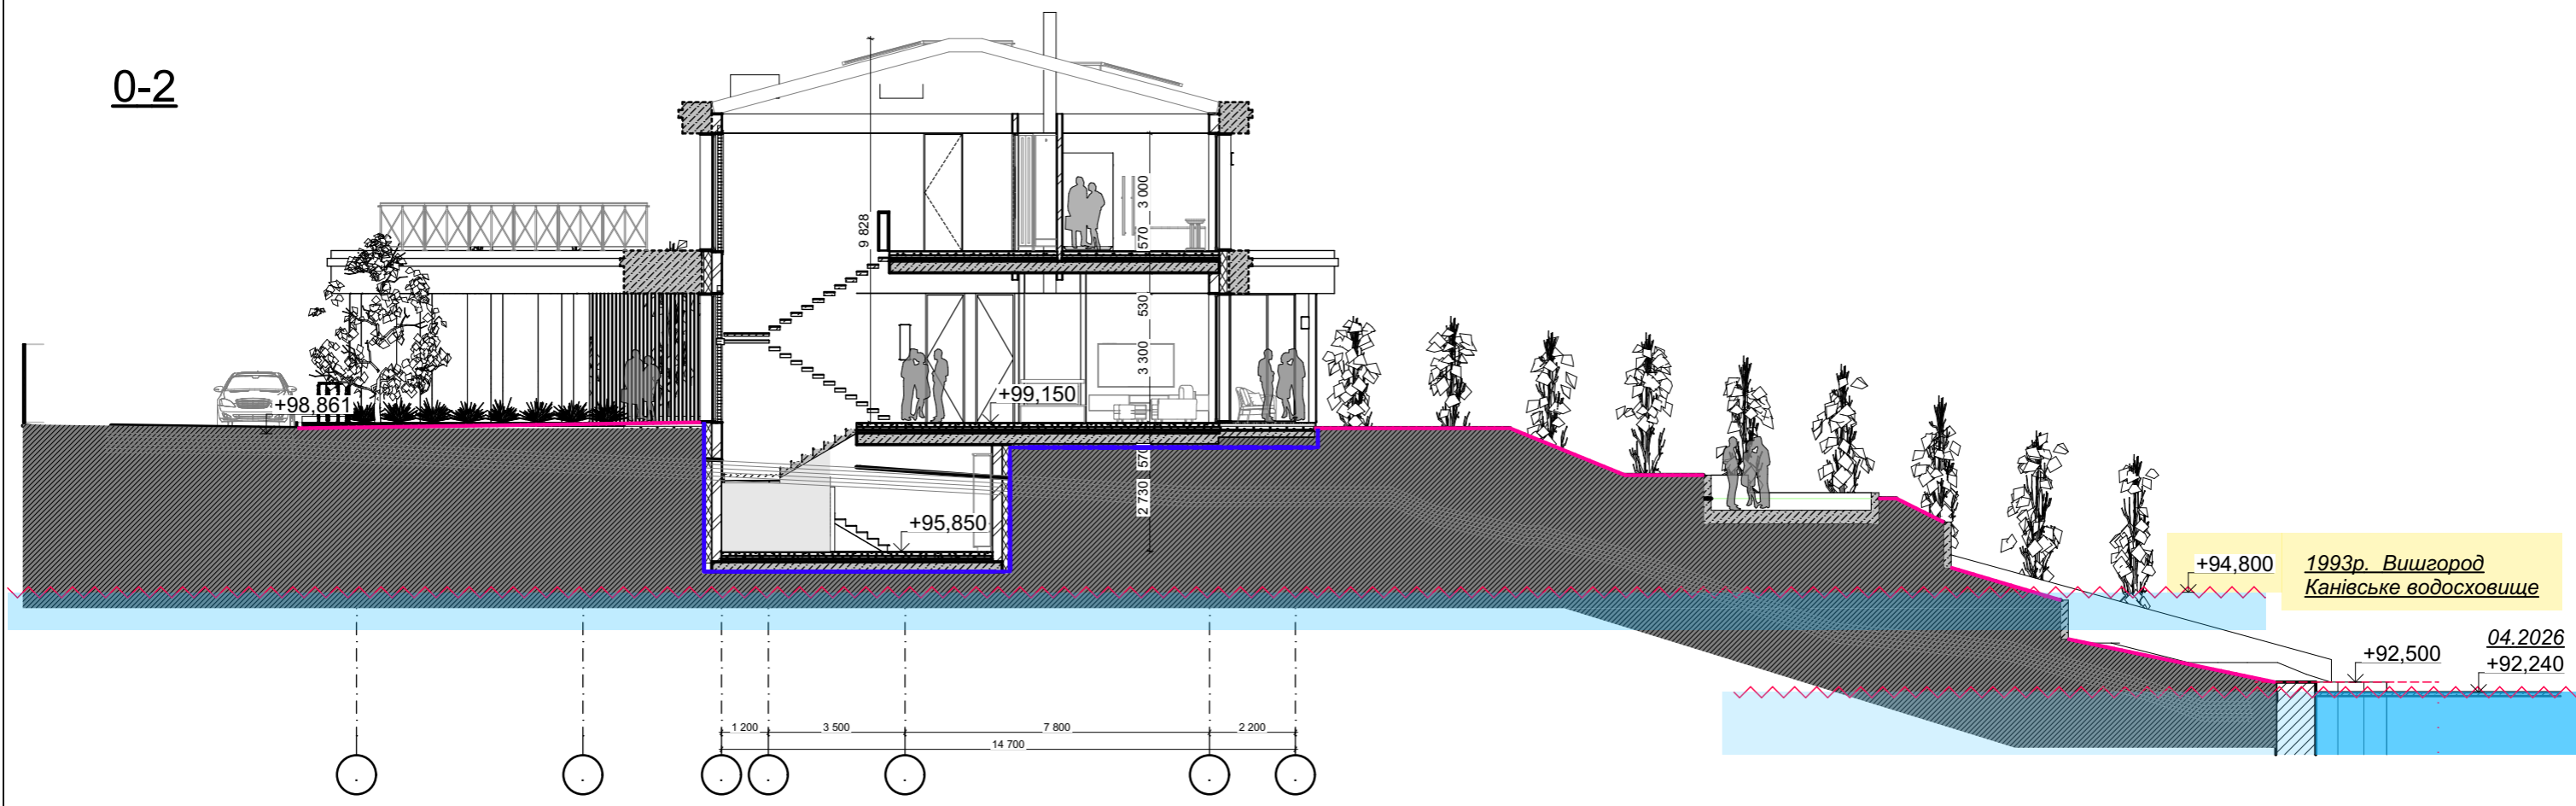

Стадія ПП	A3	Дата 31.05.2026	ГАП Автори проекту:	Гордіна Ю. Ліщенко Л.	LD	Проект житлового будинку, господарських будівель та споруд по вул. Петра Сагайдачного, Лебедівка, Київська область, Україна	Переріз 0-2	Аркуш A.01.13	LIGOR ARCHITECTURAL BUREAU
---------------------	-----------	--------------------	------------------------	--------------------------	-----------	---	-------------	------------------	--------------------------------------