


Групи джерел освітлення та їх вмикання.

Умовні позначення

Умовні позначення	Найменування
	точковий вбудований світильник
	стельовий світильник / люстра
	бра, настінний світильник
	світлодіодна шипяюча лінія в натяжній стелі
	світлодіодна підсвітка в тіншовому профілі
	підсвітка карнизу (гардини)
	оноклавішний вимикач
	двоклавішний вимикач
	трьохклавішний вимикач
	оноклавішний прохідний вимикач
	двоклавішний прохідний вимикач
	майстер вимикач (на освітлення квартири)

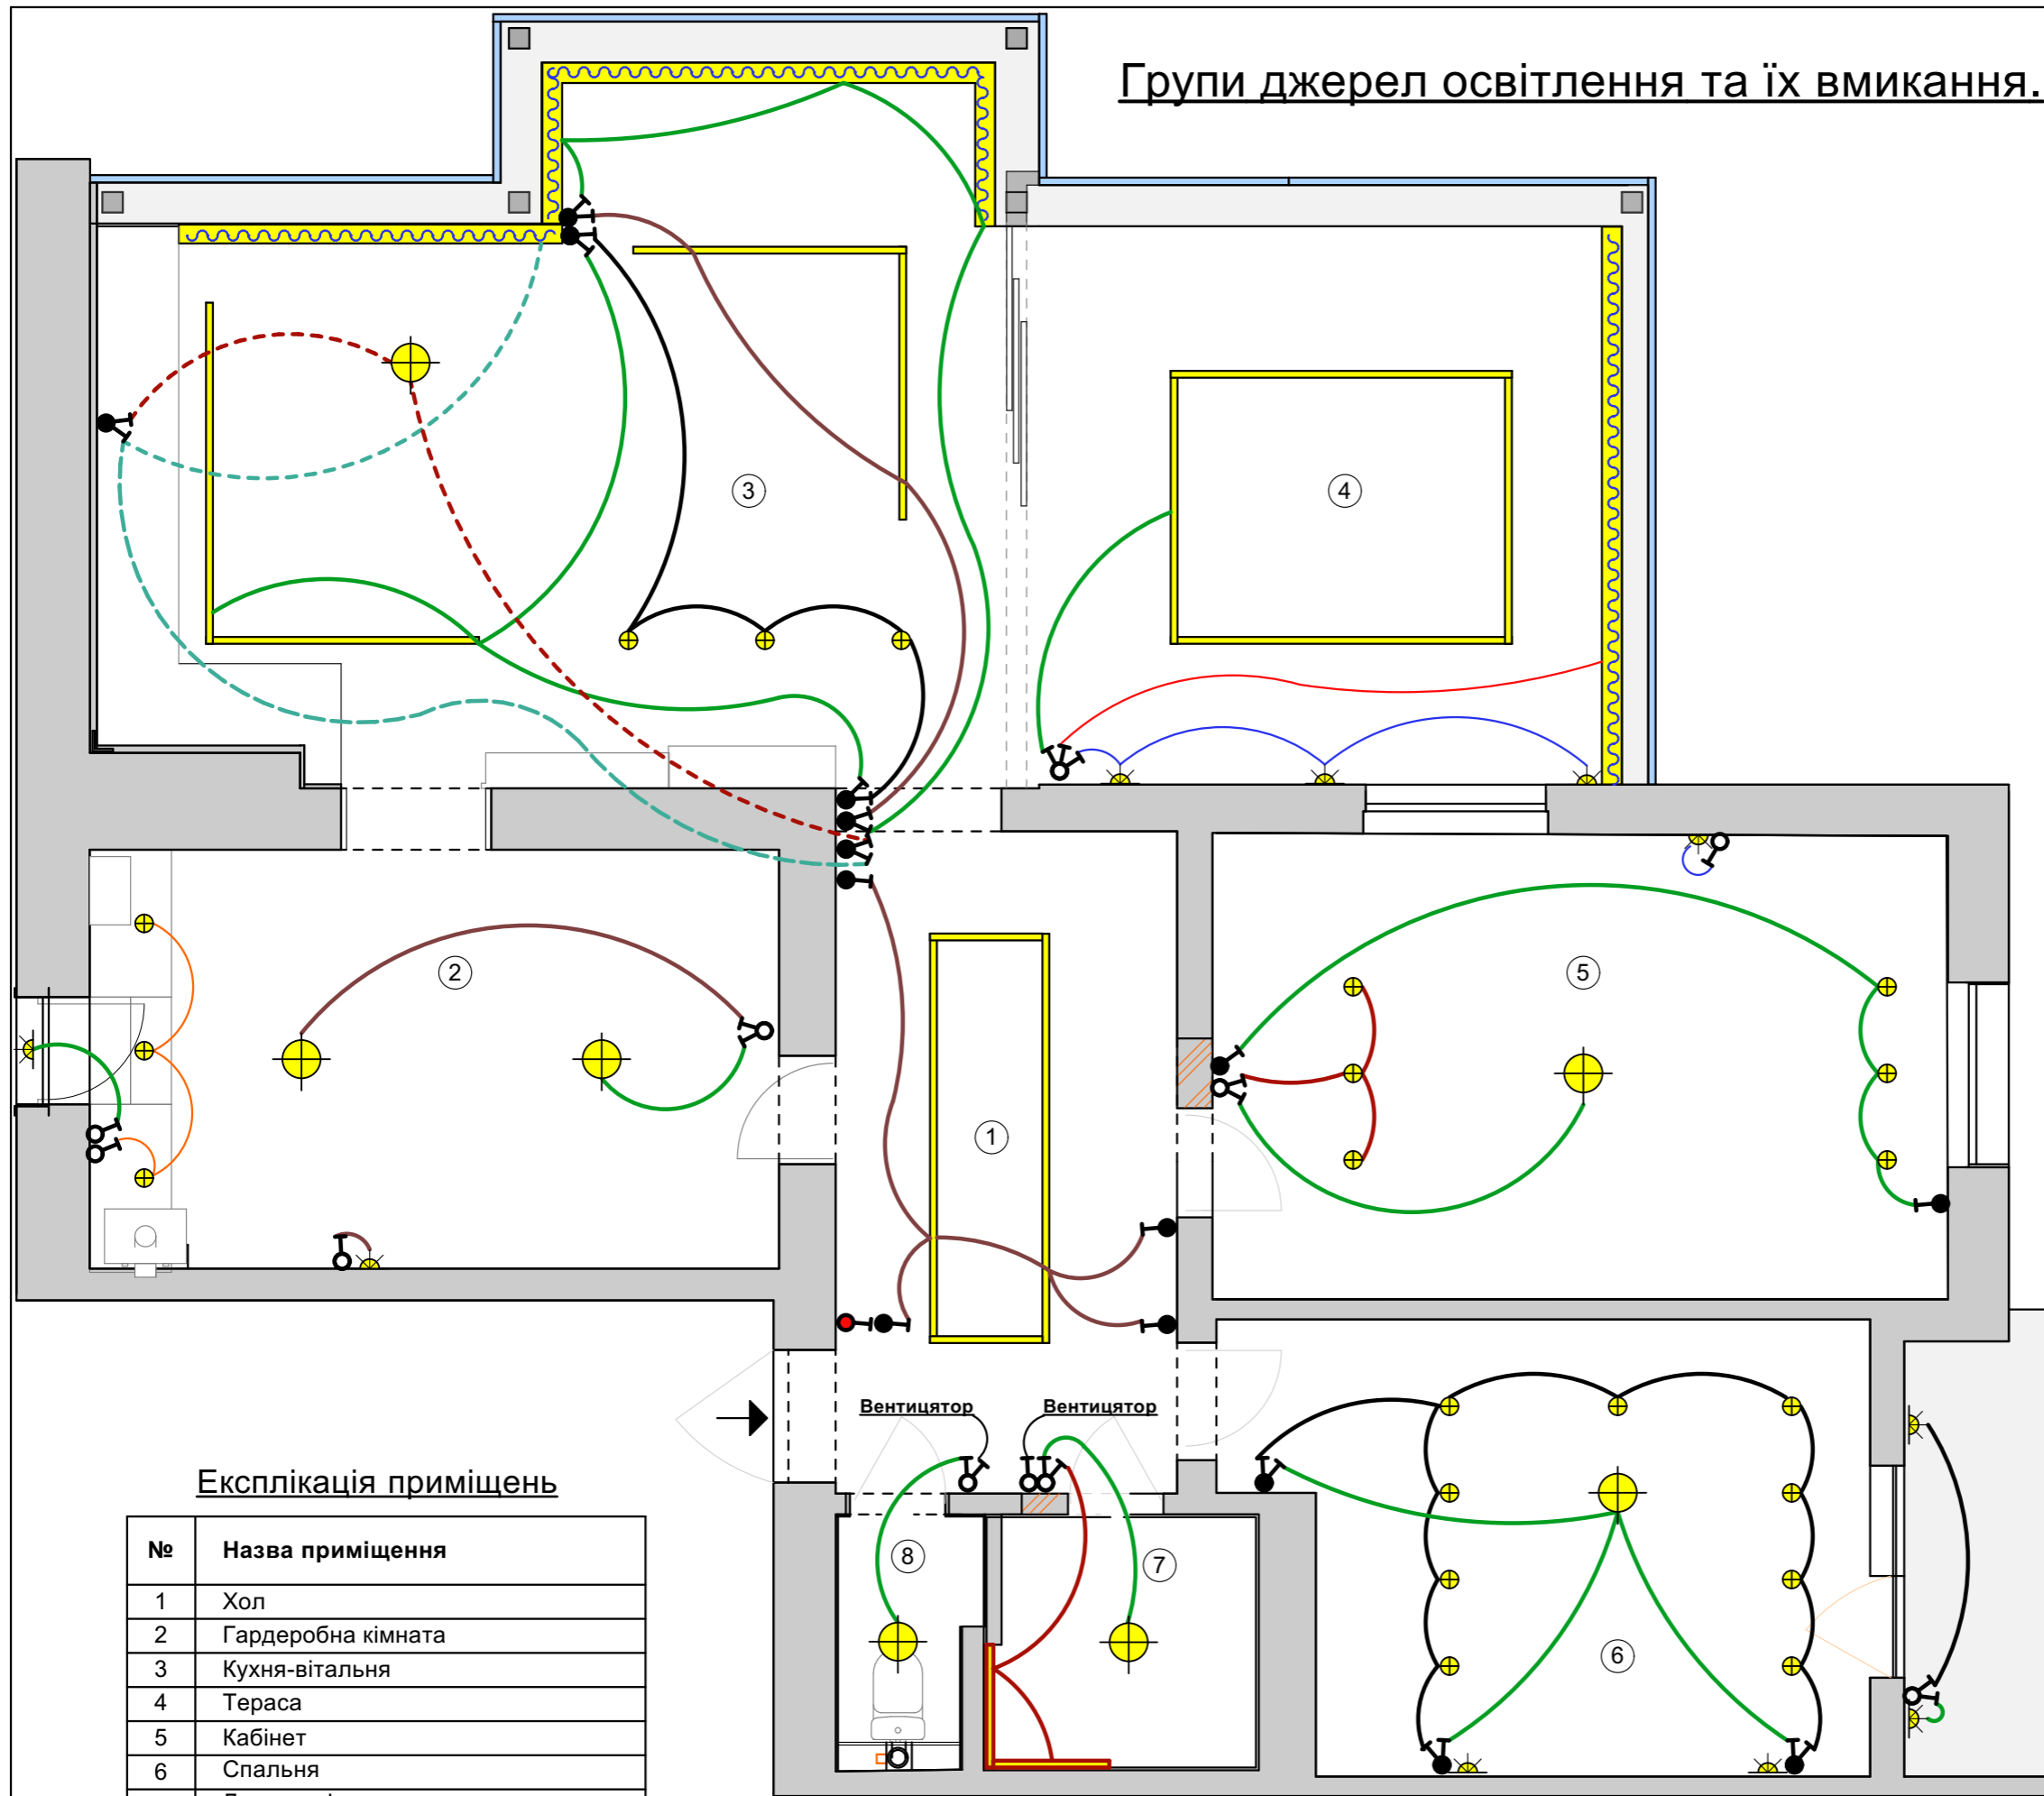

Експлікація приміщень

№	Назва приміщення
1	Хол
2	Гардеробна кімната
3	Кухня-вітальня
4	Тераса
5	Кабінет
6	Спальня
7	Душова кімната
8	Санвузол
Загальна площа	

Примітки:

- За відмітку $\pm 0,000$ прийнята відмітка чистої підлоги
- Обміри виконані на основі обмірних креслень до демонтажних робіт
- Розмір з позначкою (*) уточнити по місцю з Дизайнером