


Схема розміщення джерел освітлення.

Експлікація

Умовні позначення	Найменування	Кількість
	точковий вбудований світильник	21 шт
	стельовий світильник / люстра	7 шт
	бра, настінний світильник	10 шт
	світлодіодна шипяюча лінія в натяжній стелі	25,15 м.п.
	світлодіодна підсвітка в тіншовому профілі	1,8 м.п.
	підсвітка карнизу (гардини)	12,56 м.п.

Примітки:

- За відмітку $\pm 0,000$ прийнята відмітка чистої підлоги
- Обміри виконані на основі обмірних креслень до демонтажних робіт
- Розмір з позначкою (*) уточнити по місцю з Дизайнером

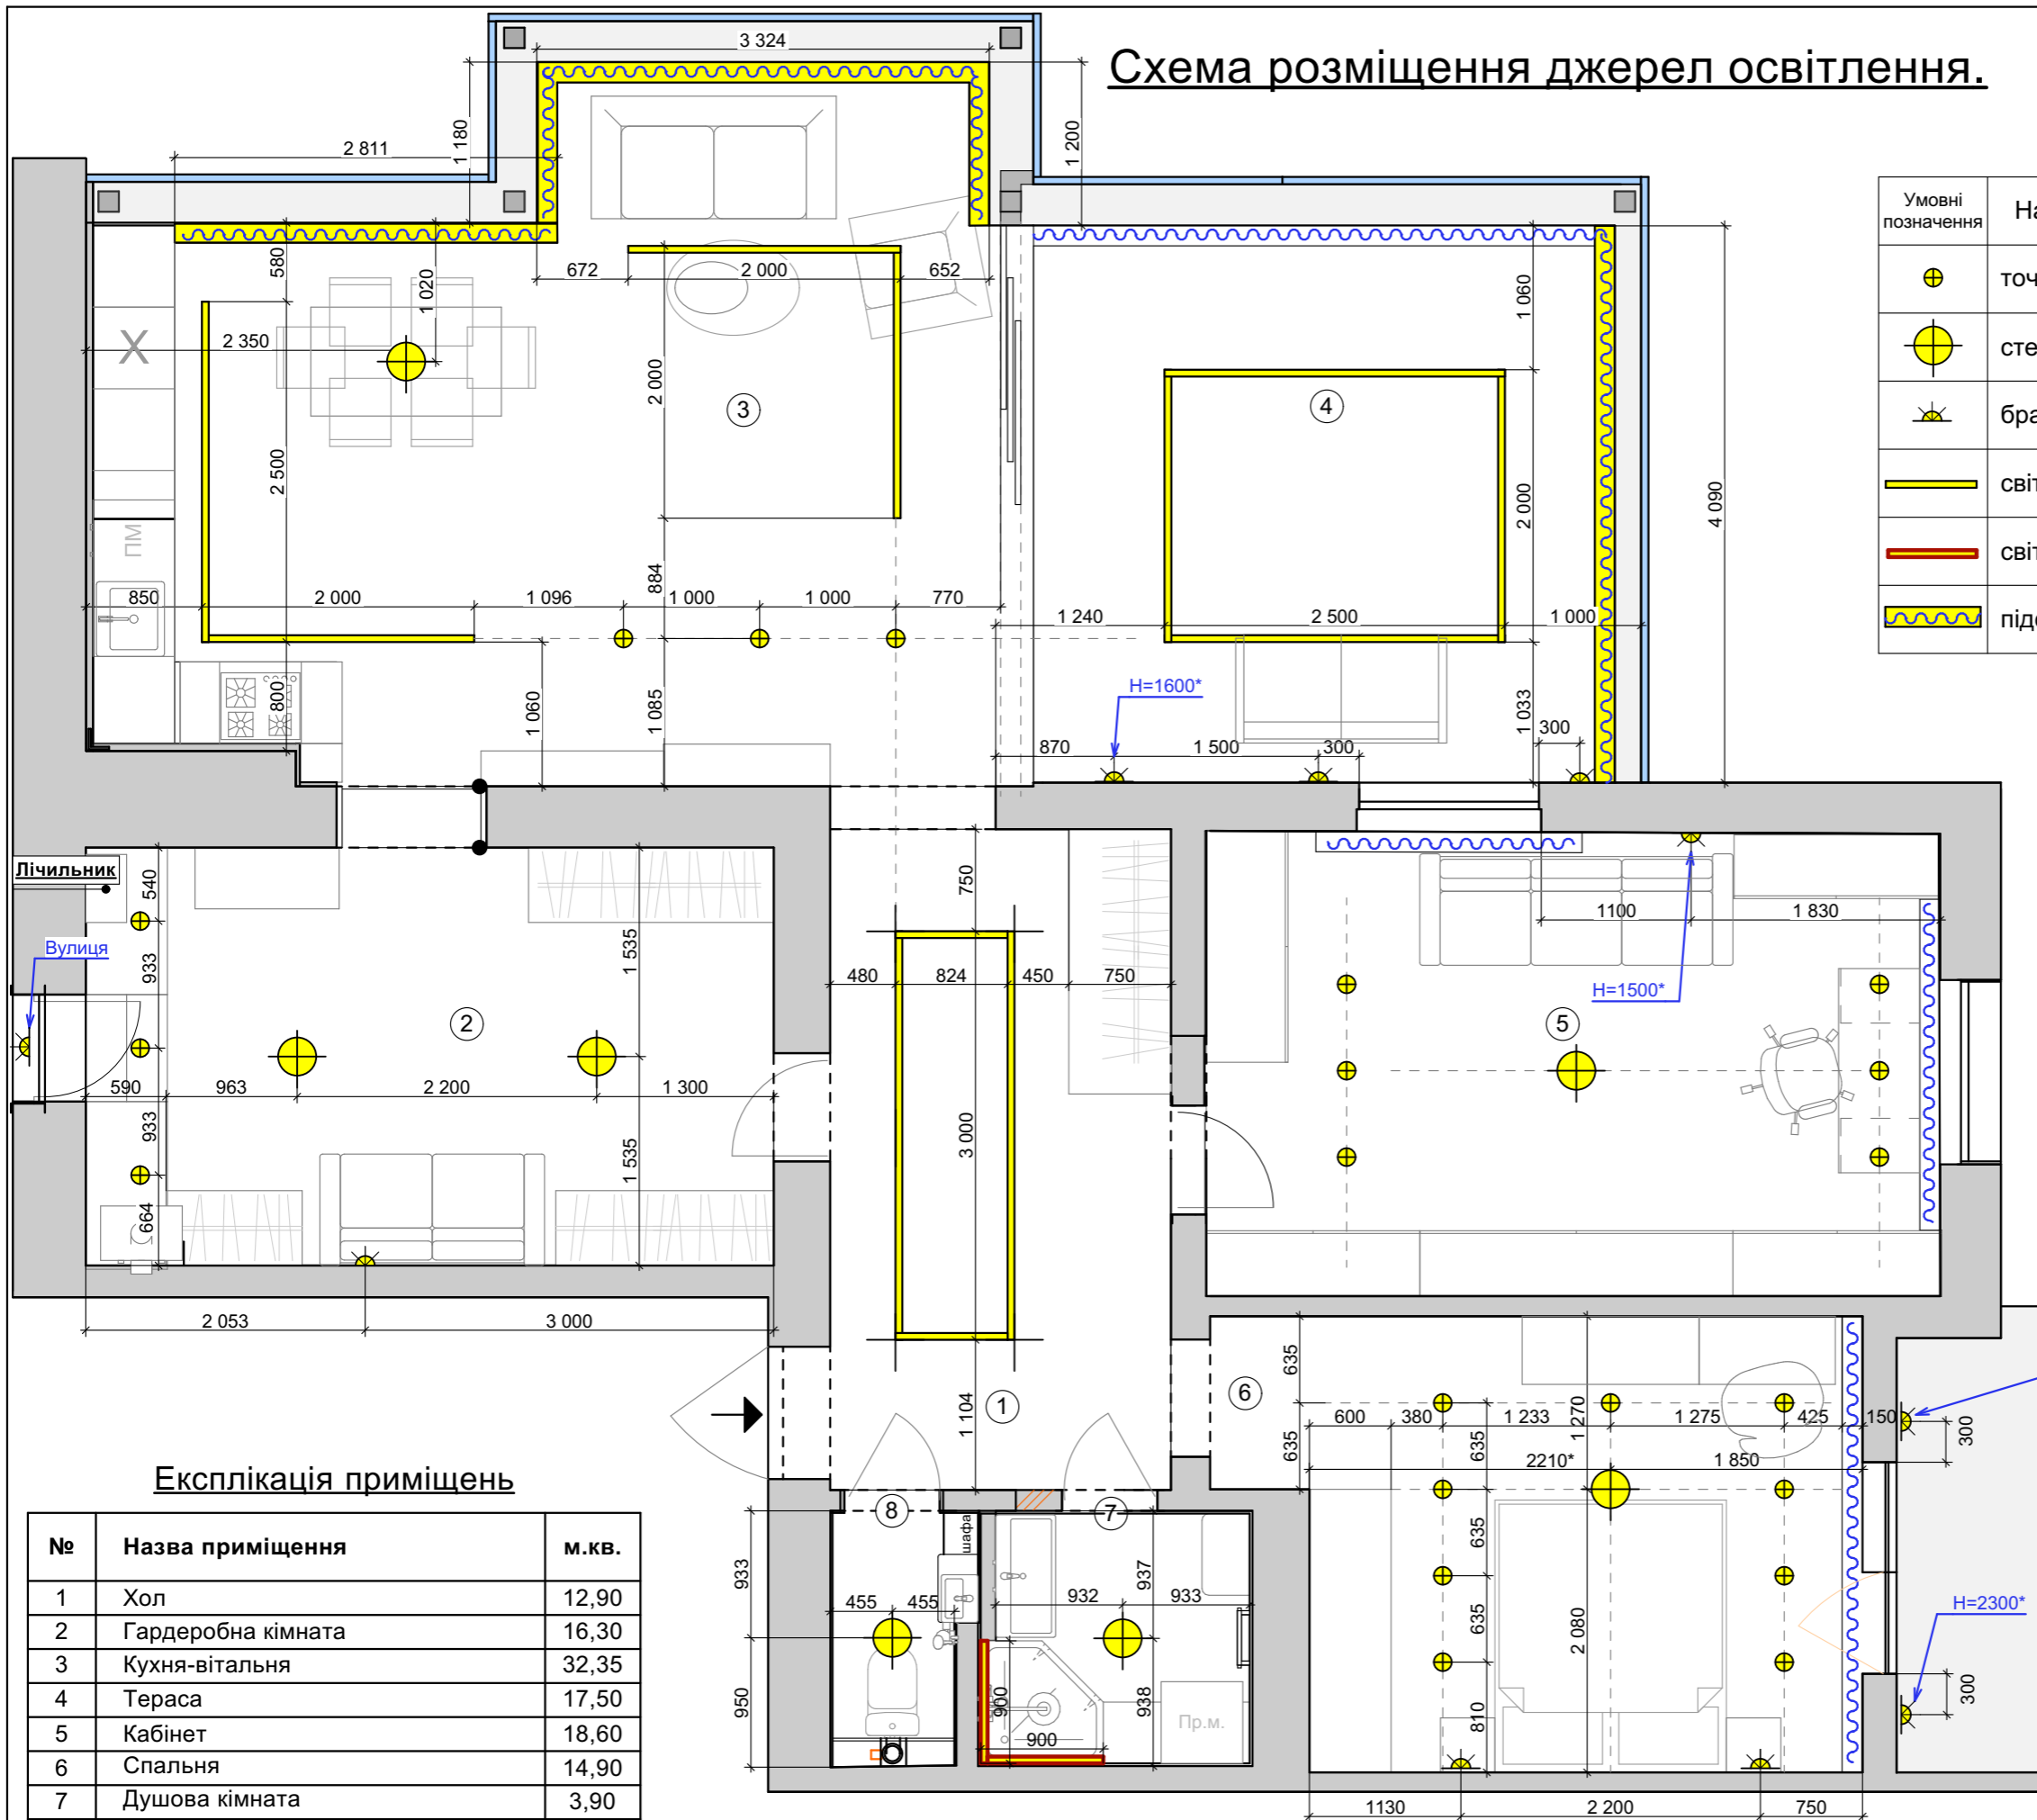

Експлікація приміщень

№	Назва приміщення	м.кв.
1	Хол	12,90
2	Гардеробна кімната	16,30
3	Кухня-вітальня	32,35
4	Тераса	17,50
5	Кабінет	18,60
6	Спальня	14,90
7	Душова кімната	3,90
8	Санвузол	1,85
Загальна площа		118,30