



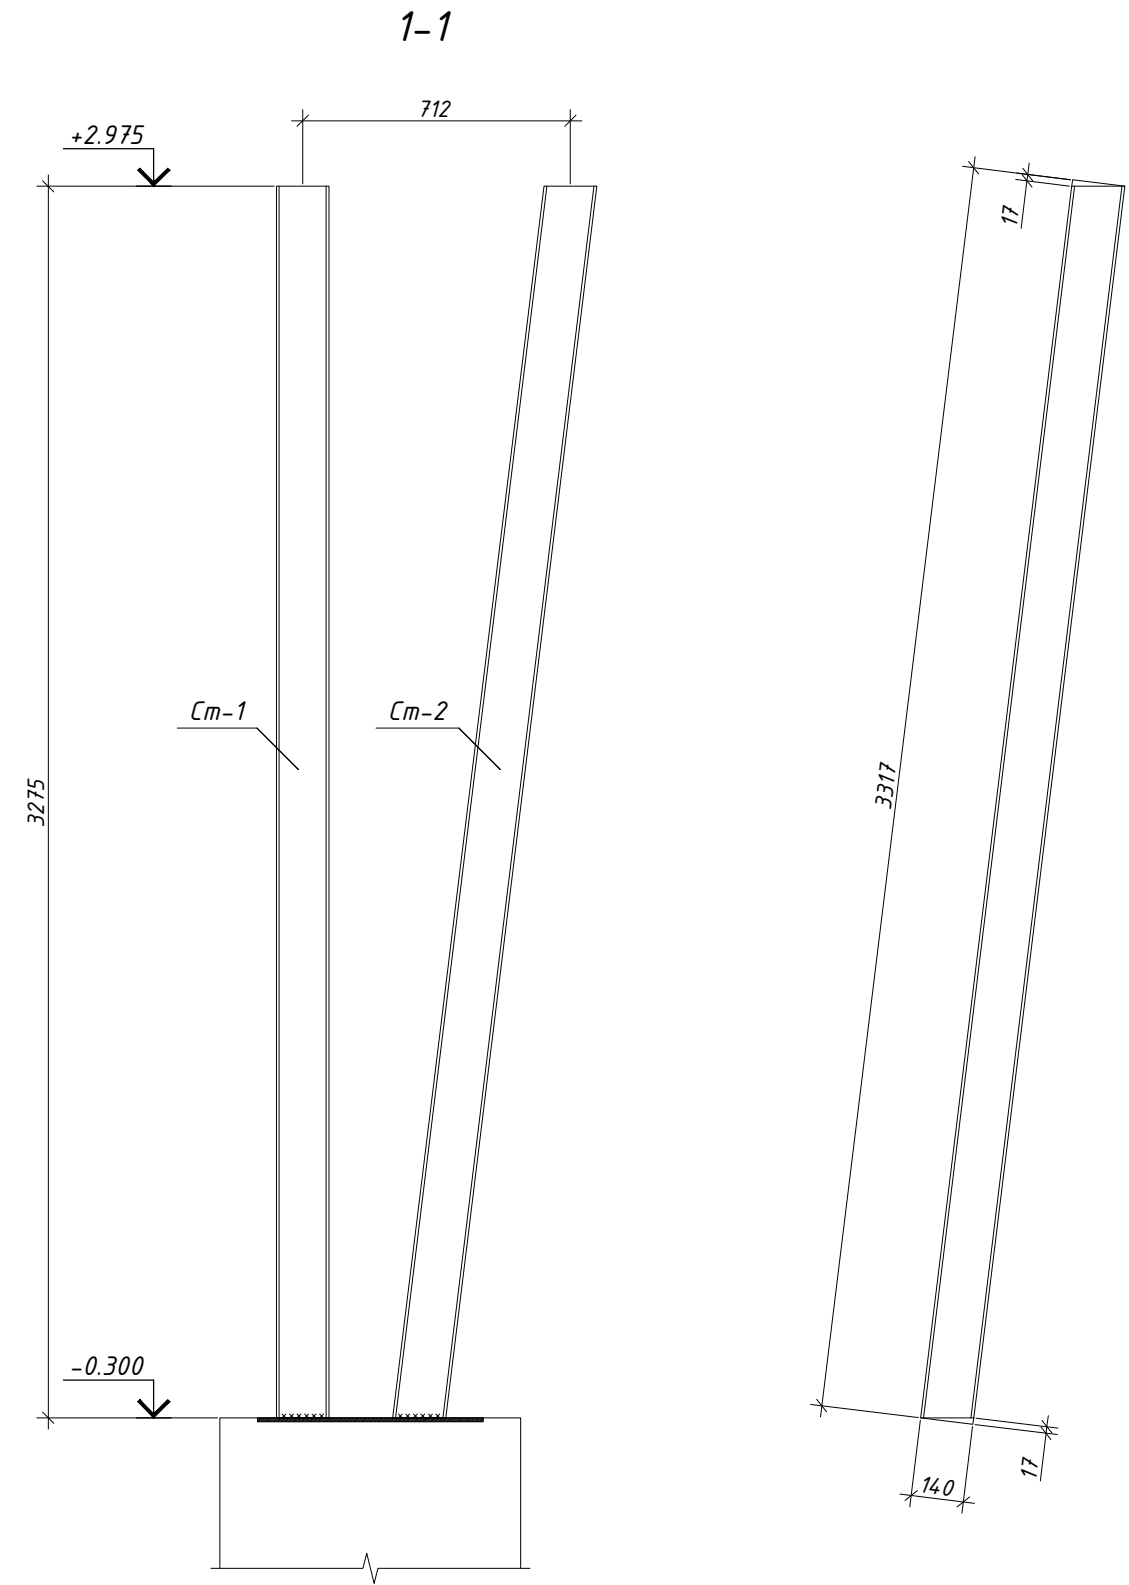

# Схема розташування сталевих стійок

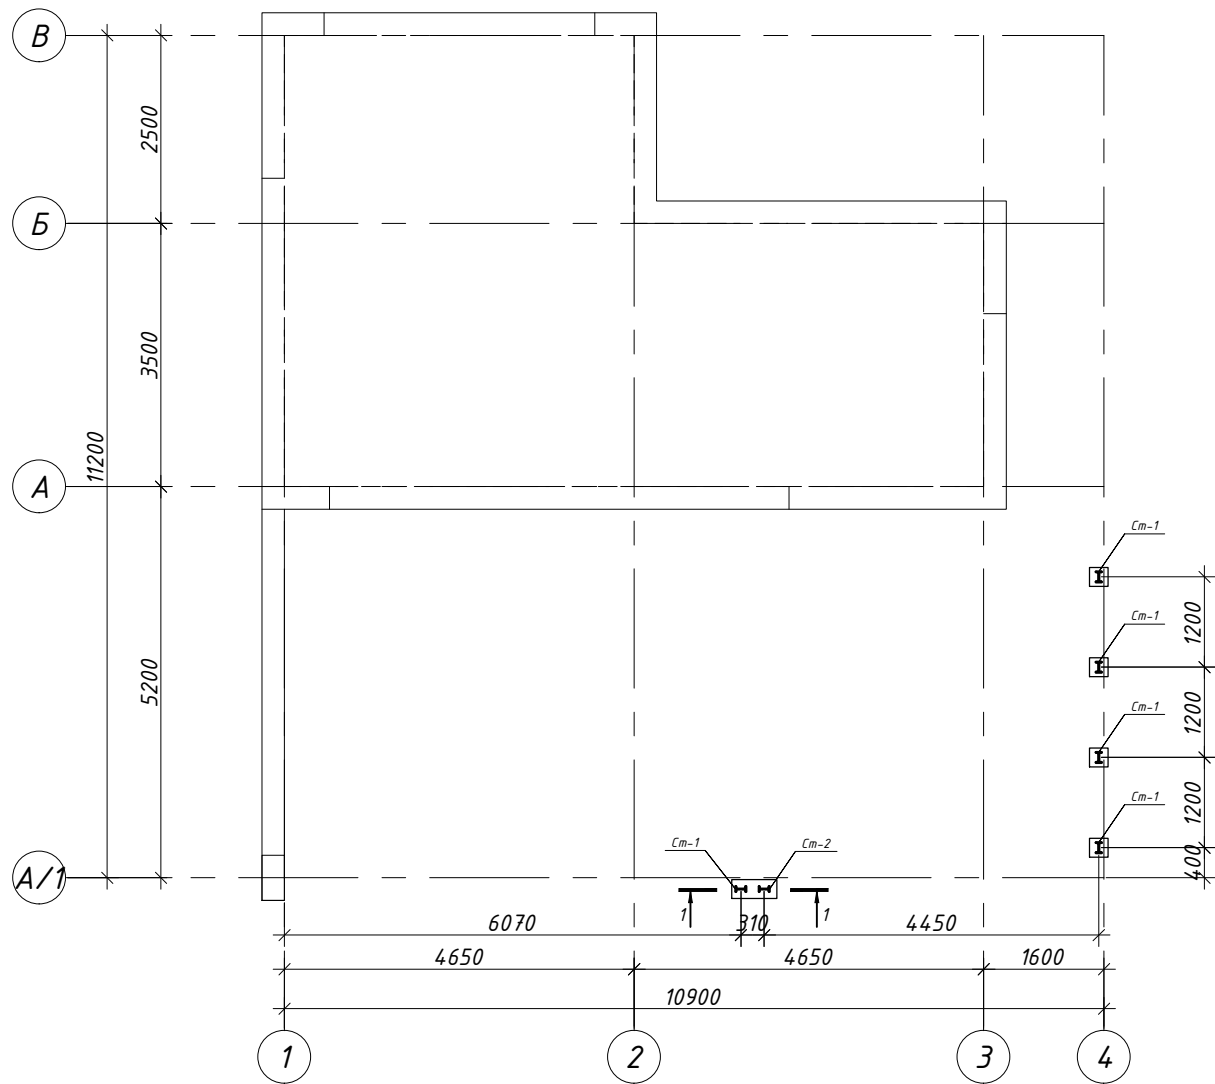

## Специфікація сталевих стійок



| Марка, поз. | Позначення     | Найменування  | Кільк | Маса од., кг | Примітка |
|-------------|----------------|---------------|-------|--------------|----------|
|             |                | Деталі        |       |              |          |
| Ст-1        | ДСТУ 8768:2018 | I №14, l=3275 | 5     | 44.9         | 224.5 кг |
| Ст-2        | ДСТУ 8768:2018 | I №14, l=3317 | 1     | 45.5         | 45.5 кг  |

### Примітки

- Виконання робіт вести у відповідності з вимогами ДБН А.3.2-2-2009.
- Зварні з'єднання виконувати згідно ГОСТ 14098-91 електродами Э-42 по ГОСТ 9467-75\*. Катет шва к=3мм.
- Всі металеві конструкції піддати гарячому цинкуванню із товщиною захисного шару циеку не менше 100мкм.

|   |             |      |        |          |       |
|---|-------------|------|--------|----------|-------|
| Замовник: - КБ  |             |      |        |          |       |
| Будівництво індивідуальної нежитлової будівлі за адресою: Київська область, Вишгородський р-н, Пирнівська територіальна громада, СТ "Маяк+" SHELEST |             |      |        |          |       |
| Зм.   | Кіл.        | Арк. | № док. | Підпис.  | Дата. |
|   |             |      |        |          |       |
|   |             |      |        | Стадія.  | Арк.  |
|   |             |      |        | РП       | 9     |
|   |             |      |        | Аркушів. |       |
| ГАП   |             |      |        |          |       |
| Розробив  | Сахно С. П. |      |        | 02.26    |       |
| Перевірів:  |             |      |        |          |       |
| Схема розташування сталевих стійок  |             |      |        |          |       |

### Схема розташування прогонів

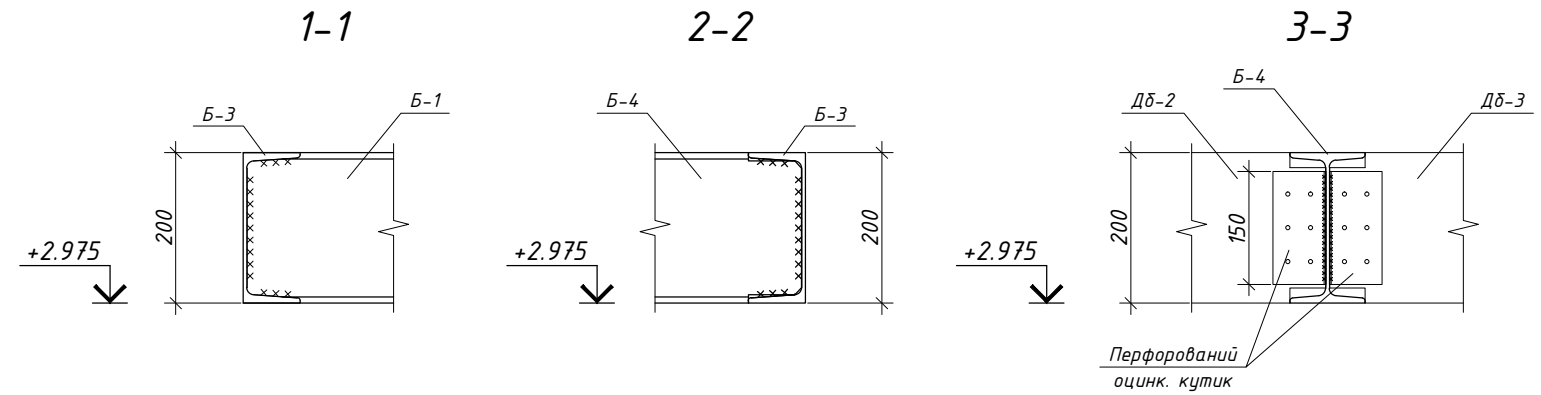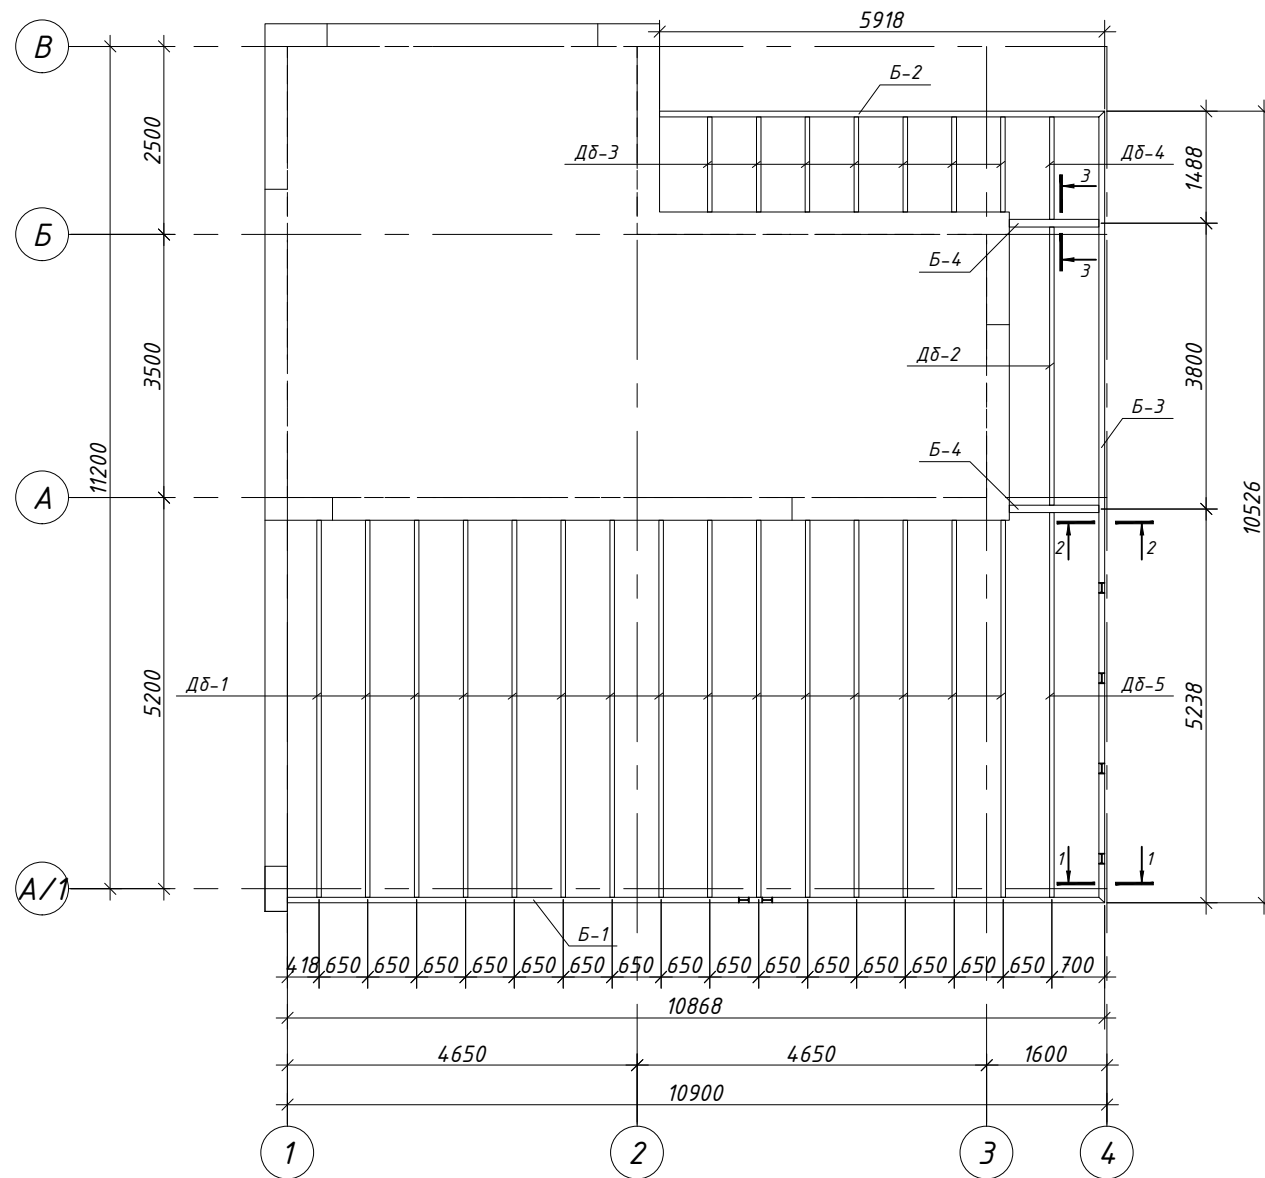

### Специфікація сталевих прогонів

| Марка, поз. | Позначення     | Найменування  | Кільк. | Маса од., кг | Примітка |
|-------------|----------------|---------------|--------|--------------|----------|
| Деталі      |                |               |        |              |          |
| Б-1         | ДСТУ 7551:2014 | №20, l=10868  | 1      | 200.0        | 200.0 кг |
| Б-2         | ДСТУ 7551:2014 | №20, l=10526  | 1      | 193.7        | 193.7 кг |
| Б-3         | ДСТУ 7551:2014 | №20, l=5918   | 1      | 108.9        | 108.9 кг |
| Б-4         | ДСТУ 8768:2018 | I №20, l=1263 | 2      | 26.5         | 53.0 кг  |





### Специфікація дерев'яних елементів перекриття

| Марка, поз. | Переріз   | Найменування     | Кількість шт. | Об'єм м³ | Примітка |
|-------------|-----------|------------------|---------------|----------|----------|
| Дб-1        | 60x200(h) | Балка перекриття | 15            | 0.92     | L=5080мм |
| Дб-2        | 60x200(h) | Балка перекриття | 1             | 0.05     | L=3790мм |
| Дб-3        | 60x200(h) | Балка перекриття | 7             | 0.12     | L=1330мм |
| Дб-4        | 60x200(h) | Балка перекриття | 1             | 0.02     | L=1480мм |
| Дб-5        | 60x200(h) | Балка перекриття | 1             | 0.06     | L=5230мм |
|             |           |                  | Всього        | 1.17м³   |          |

|   |             |      |         |                             |          |
|---|-------------|------|---------|-----------------------------|----------|
| Замовник: - КБ  |             |      |         |                             |          |
| Будівництво індивідуальної нежитлової будівлі за адресою: Київська область, Вишгородський р-н, Пірнівська територіальна громада, СТ "Маяк+" SHELEST |             |      |         |                             |          |
| Зм.   | Кіл.        | Арк. | № док.  | Підпис.                     | Дата.    |
|   |             |      |         |                             |          |
|   |             |      | Стадія. | Арк.                        | Аркушів. |
|   |             |      | РП      | 10                          |          |
| ГАП   |             |      |         |                             |          |
| Розробив  | Сахно С. П. |      | 02.26   | Схема розташування прогонів |          |
| Перевірів:  |             |      |         |                             |          |

Погоджено:

|               |  |
|---------------|--|
| Зам. Інв. N   |  |
| Підпис і дата |  |
| Інв N об.     |  |

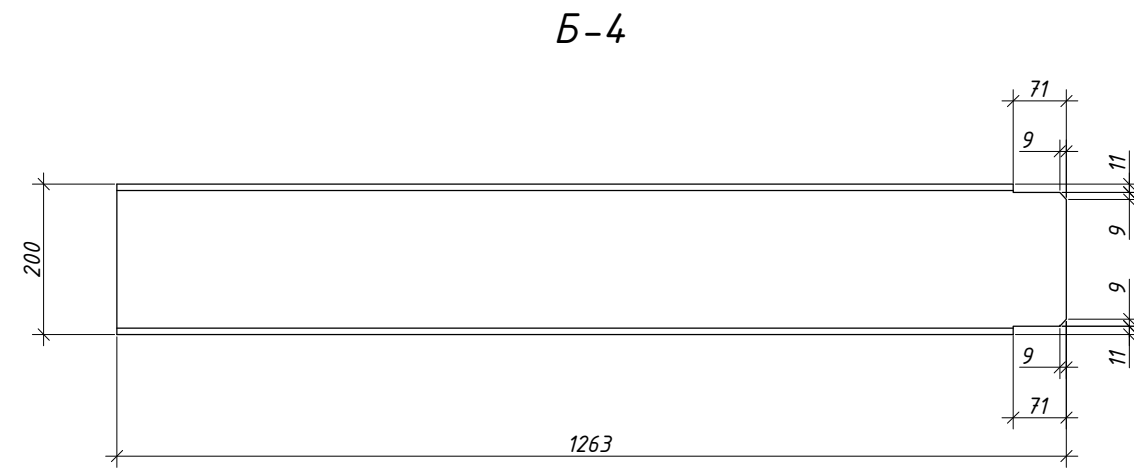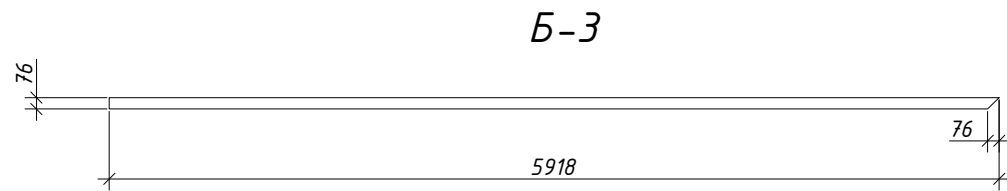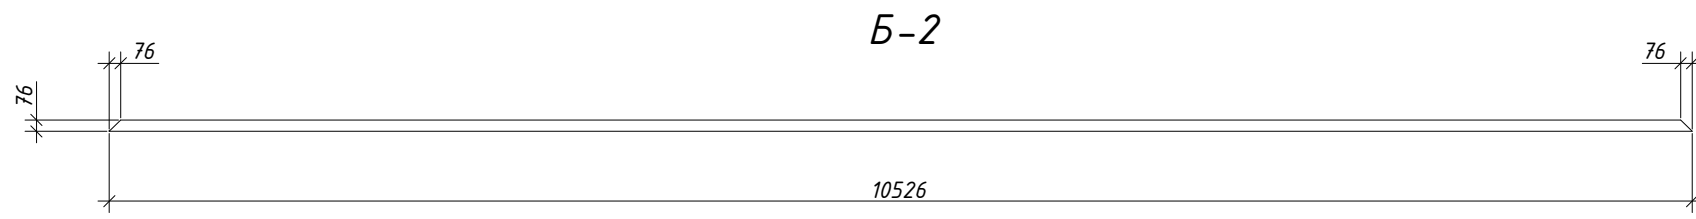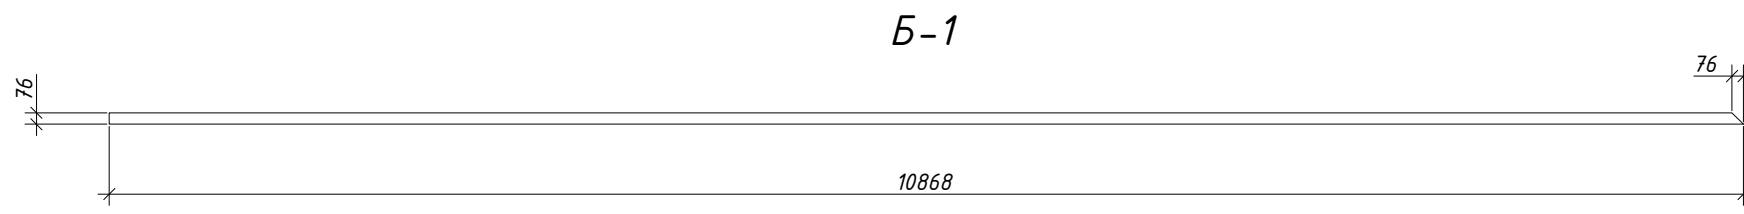

Примітки

- Виконання робіт вести у відповідності з вимогами ДБН А.3.2-2-2009.
- Зварні з'єднання виконувати згідно ГОСТ 14098-91 електродами Э-42 по ГОСТ 9467-75\*. Катет шва  $k=3\text{мм}$ .
- Всі металеві конструкції піддати гарячому цинкуванню із товщиною захисного шару циеку не менше 100мкм.
- В зоні обпирання балки до моноліту приварити до закладної діталі, обваривши балку по контуру.

|            |      |             |        |         |       |  |         |      |          |
|------------|------|-------------|--------|---------|-------|--|---------|------|----------|
|            |      |             |        |         |       | Замовник: - КБ   |         |      |          |
|            |      |             |        |         |       | Будівництво індивідуальної нежитлової будівлі за адресою:<br>Київська область, Вишгородський р-н, Пірнівська територіальна громада, СТ "Маяк+" SHELEST |         |      |          |
| Зм.        | Кіл. | Арк.        | № док. | Підпис. | Дата. |  | Стадія. | Арк. | Аркушів. |
|            |      |             |        |         |       |  | РП      | 11   |          |
| ГАП        |      |             |        |         |       |  |         |      |          |
| Розробив   |      | Сахно С. П. |        |         | 02.26 | Б-1..Б-4   |         |      |          |
| Перевірив: |      |             |        |         |       |  |         |      |          |

Погоджено:

|  |  |  |  |
|--|--|--|--|
|  |  |  |  |
|  |  |  |  |
|  |  |  |  |
|  |  |  |  |

Зам. Інв. N

Підпис і дата

Інв N об.