



ФАСАД 1 - 4

NEOLITH

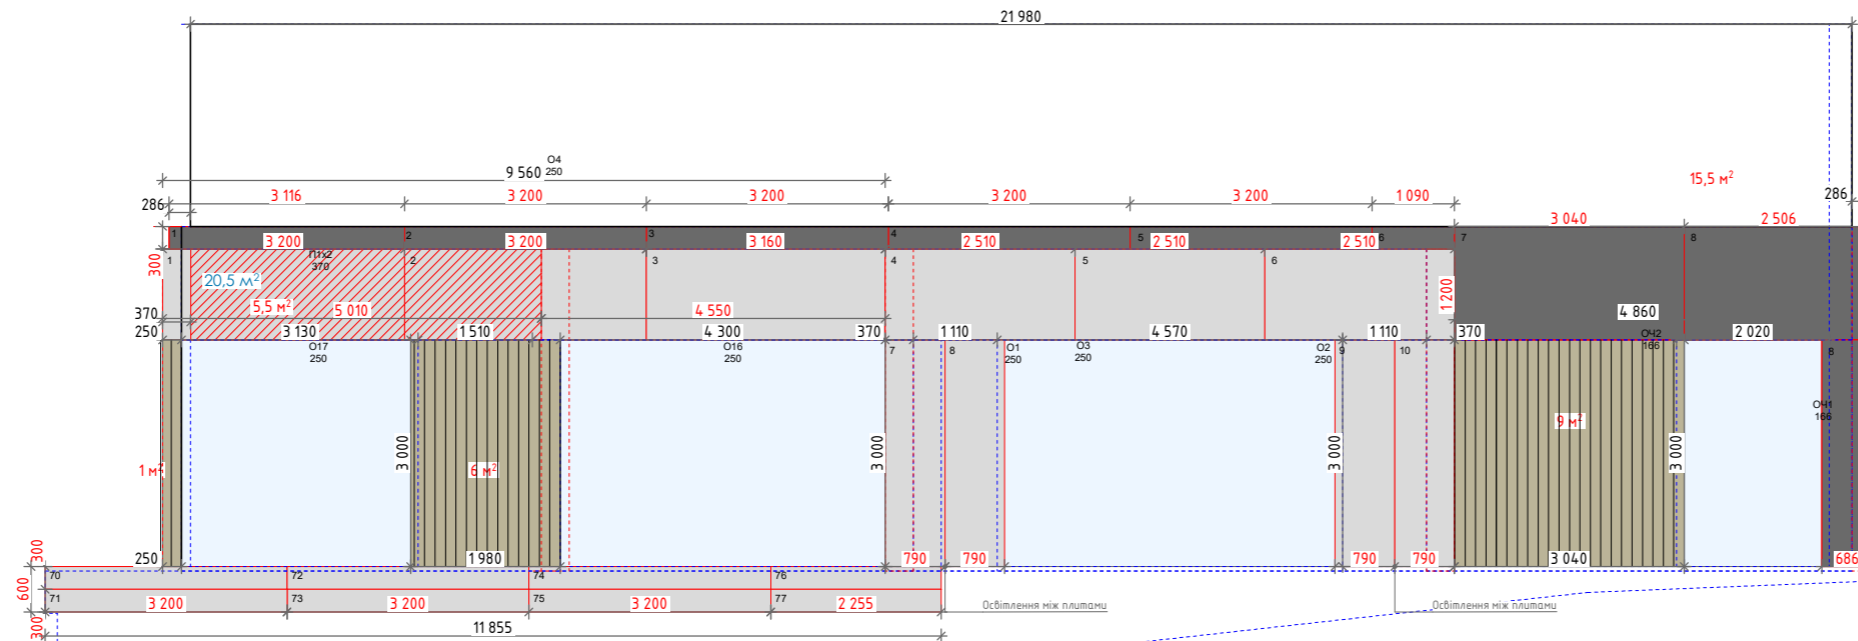

NEOLITH WHITE 3200x1500 37 м² 9 шт.
 NEOLITH NERO 3200x1500 15,5 м² 4 шт.
 УКІС ВІКНА ДОШКА 166 - 6,000 м.п.
 УКІС ВІКНА Білий 250 - 18,000 м.п.
 УКІС ВІКНА Чорний 166 - 5,020 м.п.
 Фасадна дошка LEGRO 150x27,5x3600 - 5,270 м.п. ПЛОЩА 16


ФАСАД 4-1

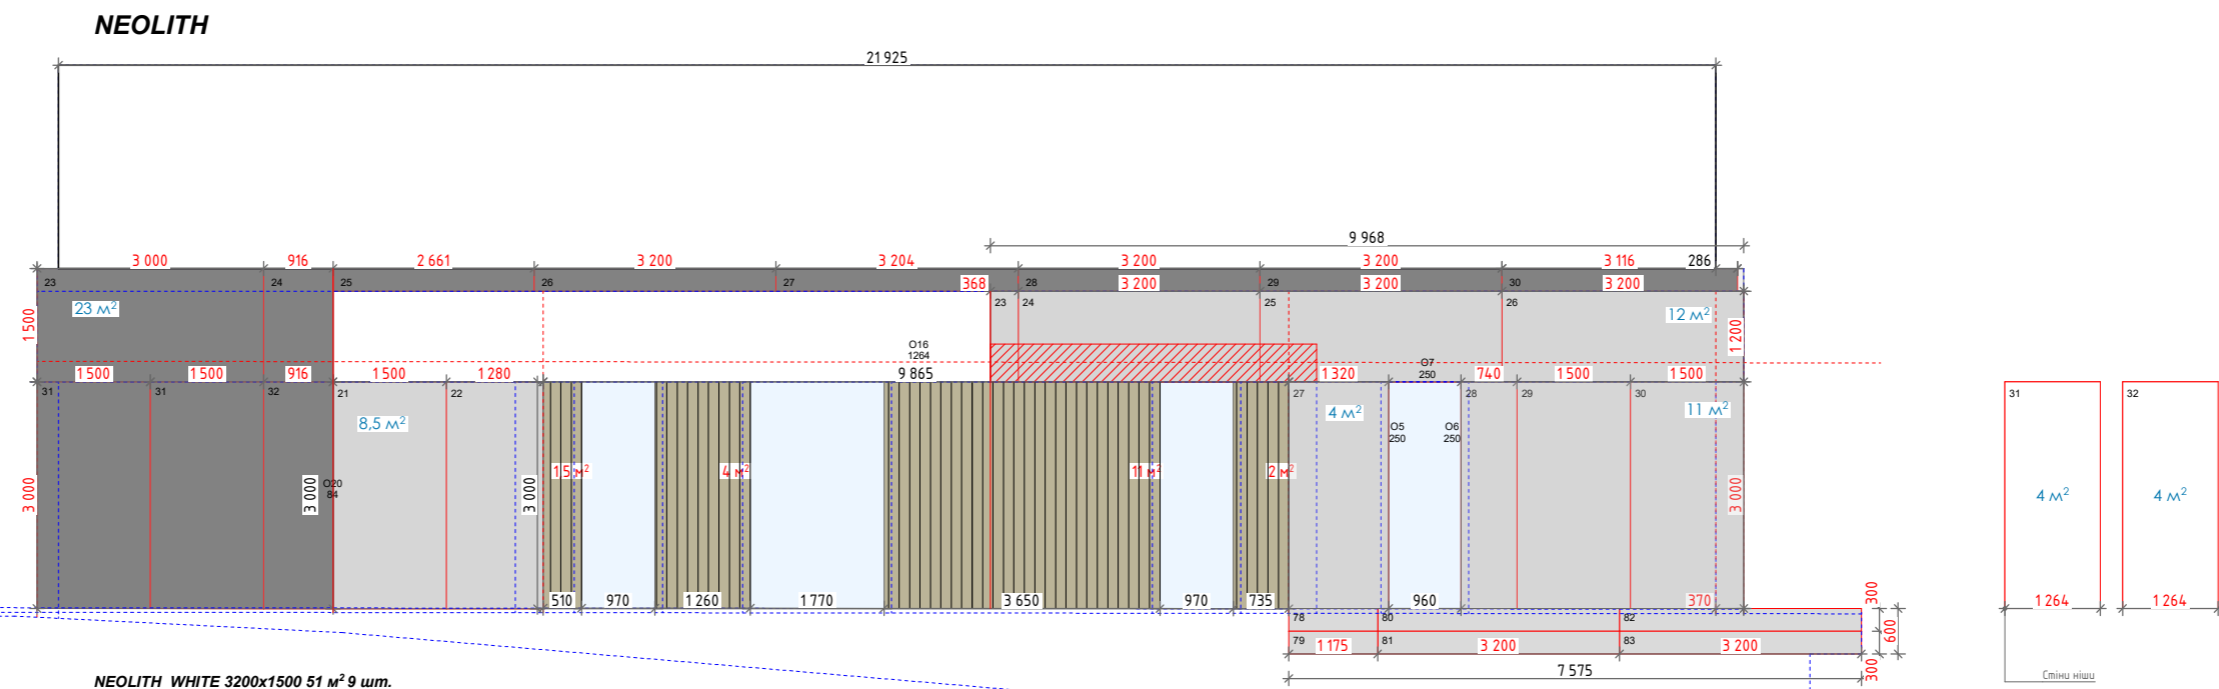

NEOLITH WHITE 3200x1500 51 м² 9 шт.
NEOLITH NERO 3200x1500 23,0 м² 6 шт.
УКІС ВІКНА ДОШКА 166 - 18,000 м.п.
УКІС ВІКНА Білий 250 - 10,670 м.п.
Фасадна дошка LEGRO 150x27,5x3600 - 6,155 м.п. ПЛОЩА 18,5

ФАСАД Д - А


NEOLITH

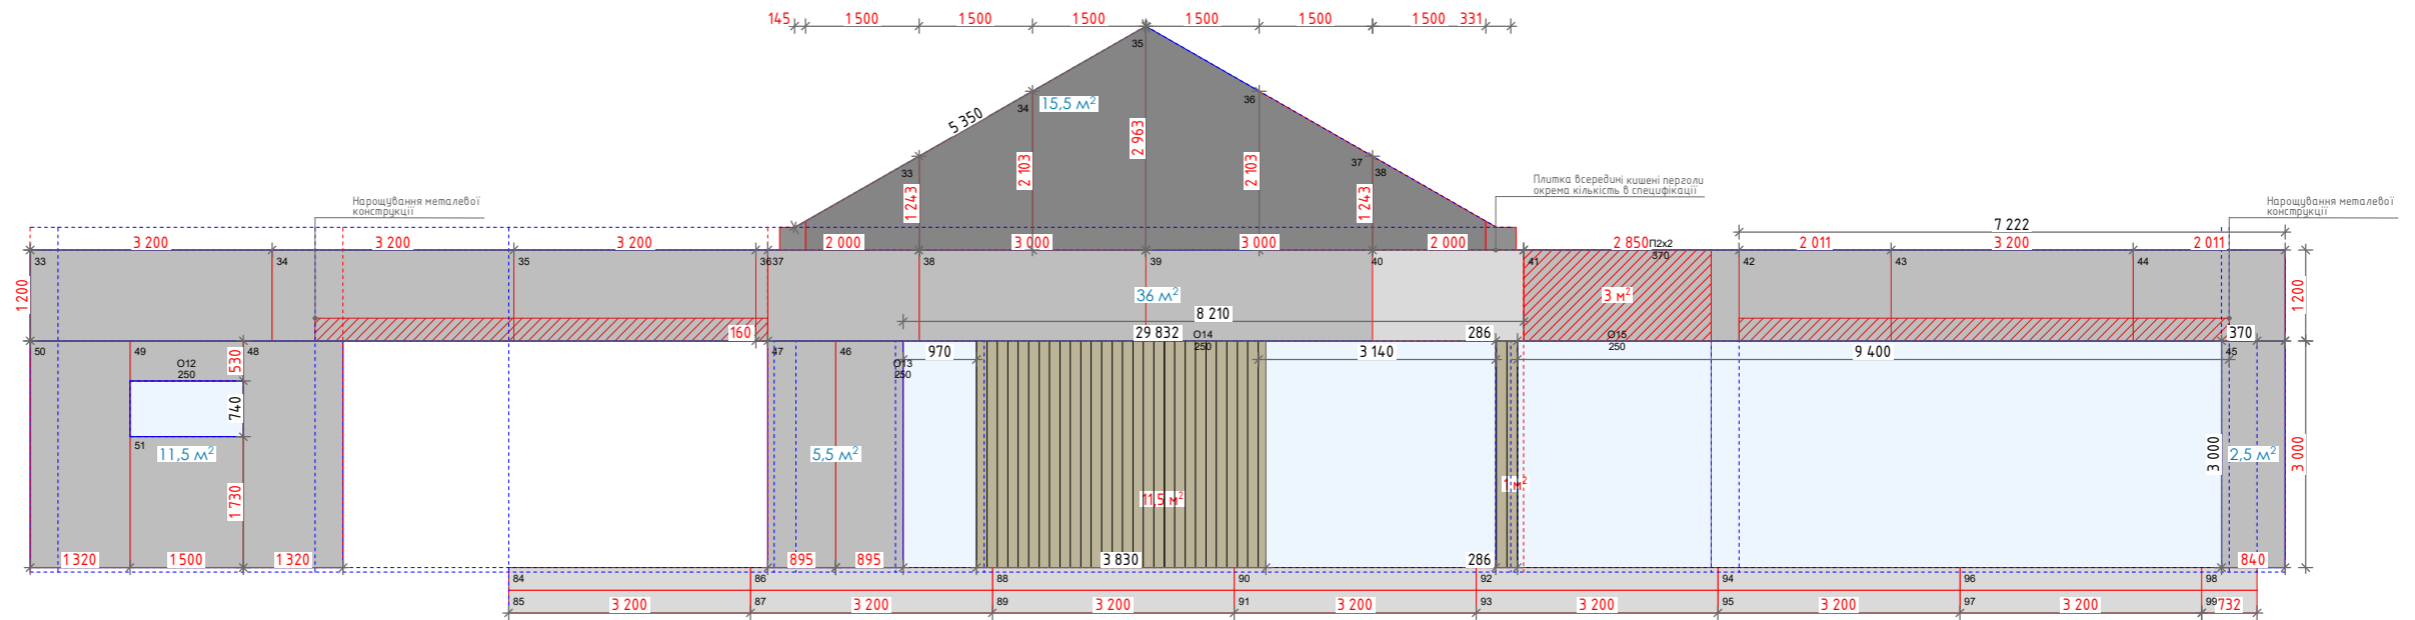

NEOLITH WHITE 3200x1500 70 м² 18 шт.
 NEOLITH NERO 3200x1500 15,5 м² 4 шт.
 УКІС ВІКНА ДОШКА 166 - 9,000 м.п.
 УКІС ВІКНА Білий 250 - 14,590 м.п.
 Фасадна дошка LEGRO 150x27,5x3600 - 4,216 м.п. ПЛОЩА 12,5



ФАСАД А - Д

NEOLITH


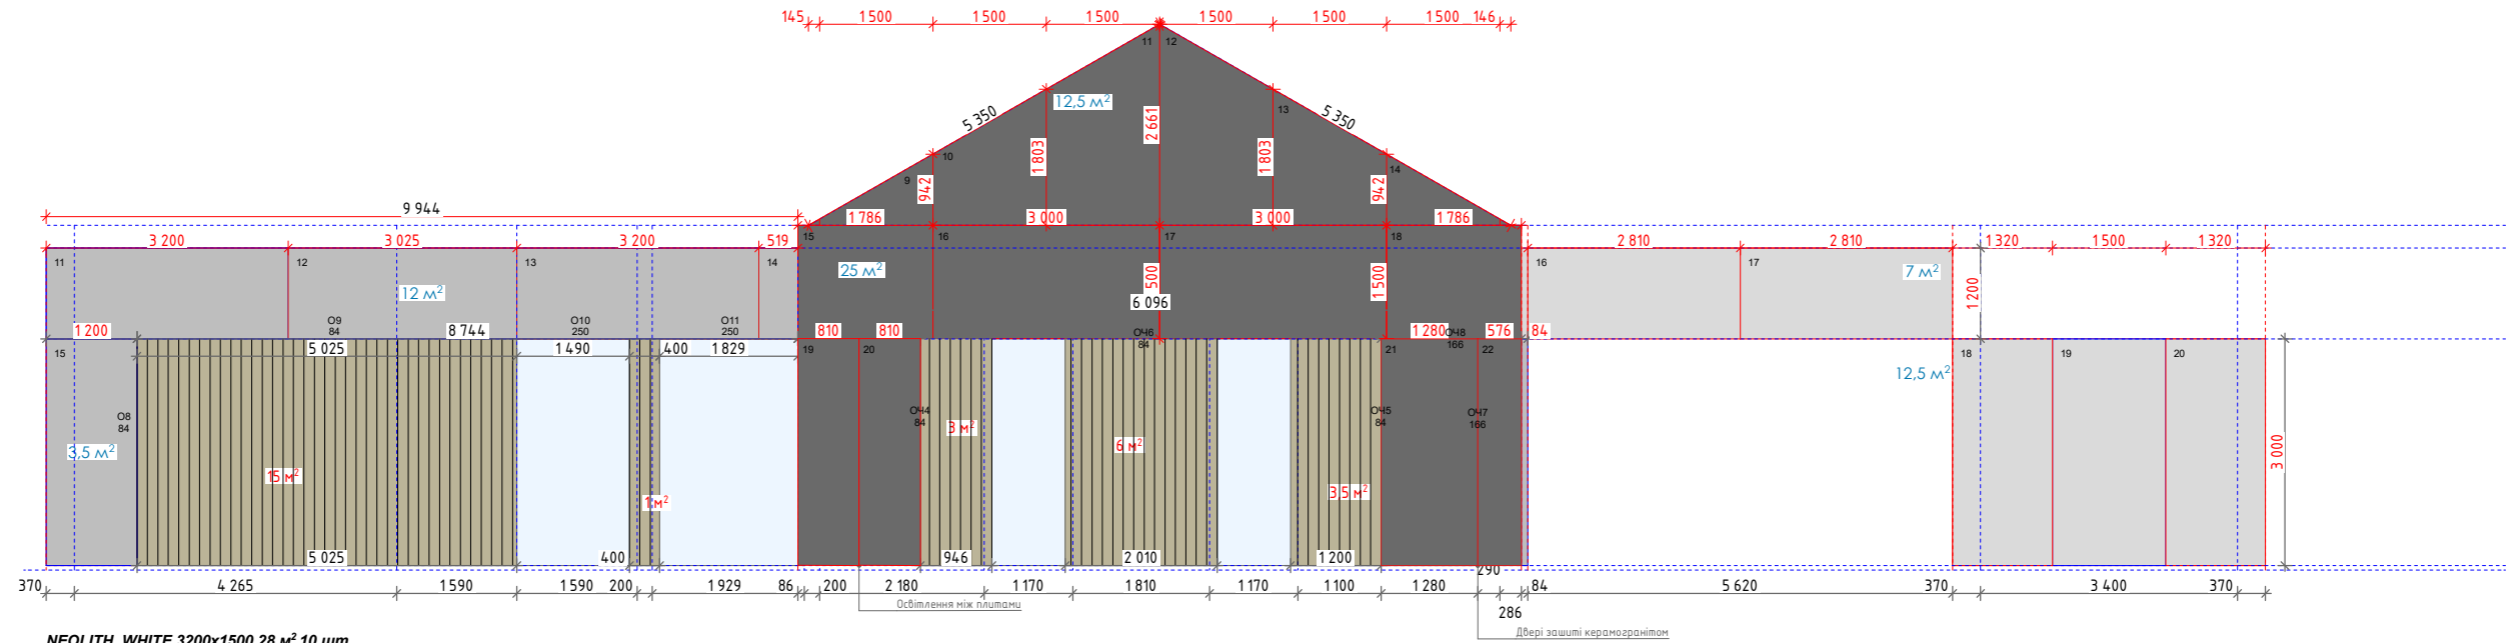


NEOLITH WHITE 3200x1500 28 м² 10 шт.
 NEOLITH NERO 3200x1500 37 м² 10 шт.
 УКІС ВІКНА Білий 250 - 8,750 м.п.
 УКІС ВІКНА ДОШКА 166 - 21,000 м.п.
 УКІС ВІКНА Чорний 166 - 5,340 м.п.
 Фасадна дошка LEGRO 150x27,5x3600 - 9,585 м.п. ПЛОЩА 28,5


NEOLITH

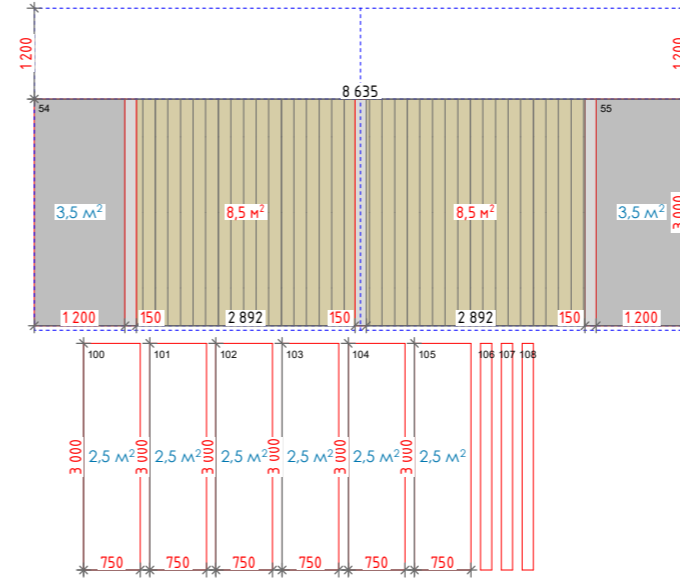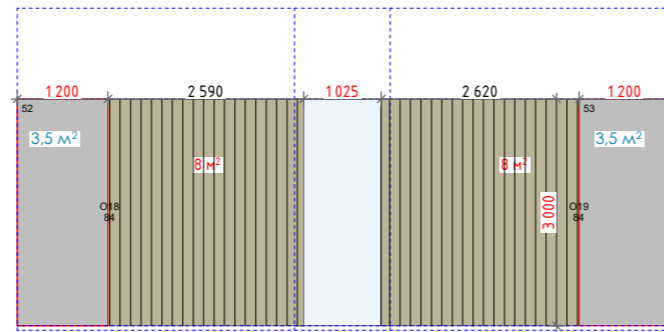

NEOLITH WHITE 3200x1500 14 м² 4 шт.
 Стінки NEOLITH WHITE 3200x1500 - 19,08 м² 4 шт
 УКІС ВІКНА ДОШКА 166 - 6 000 м.п.
 Фасадна дошка LEGRO 150x27,5x3600 - 5,210 м.п. ПЛОЩА 16 м²
 Фасадна дошка LEGRO 150x27,5x3600 - 5,780 м.п. ПЛОЩА 17 м² з обрізків

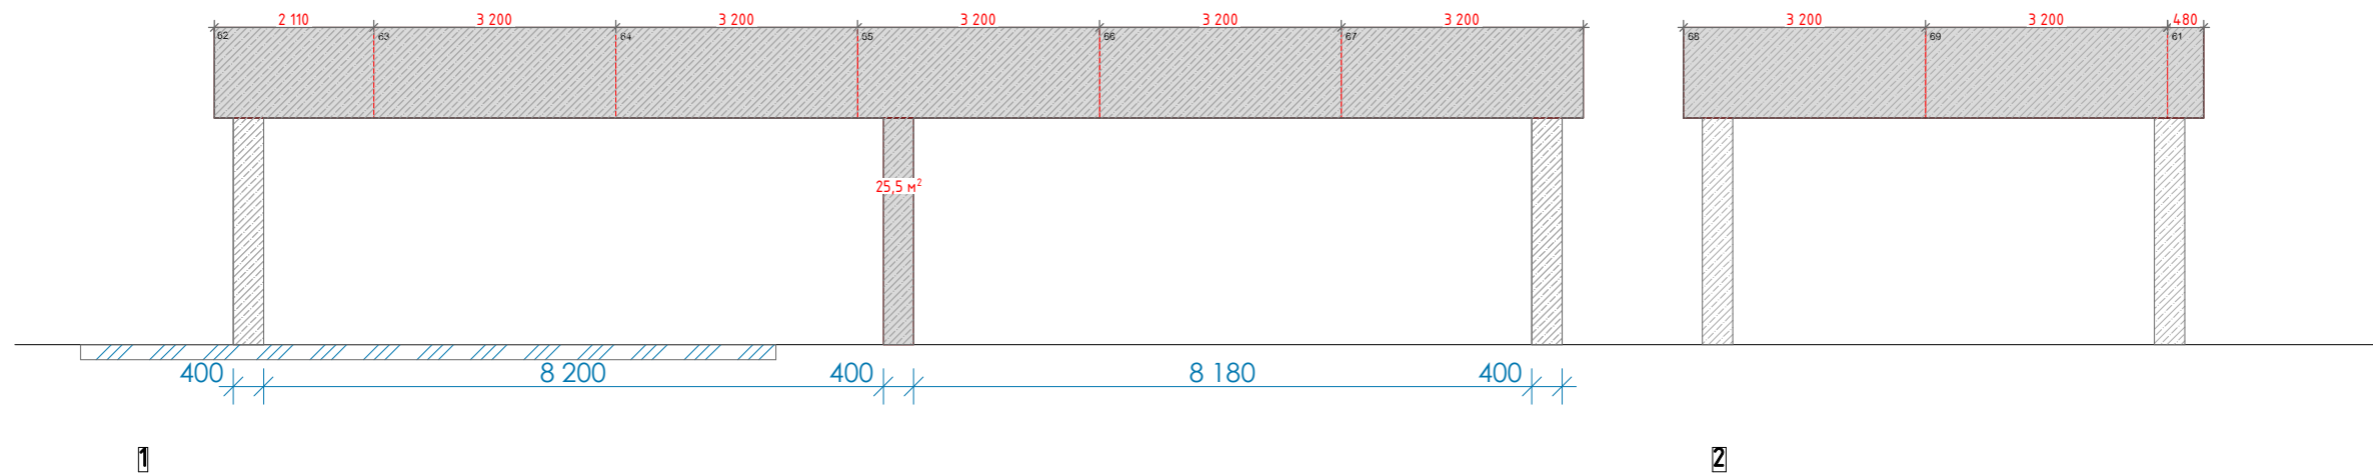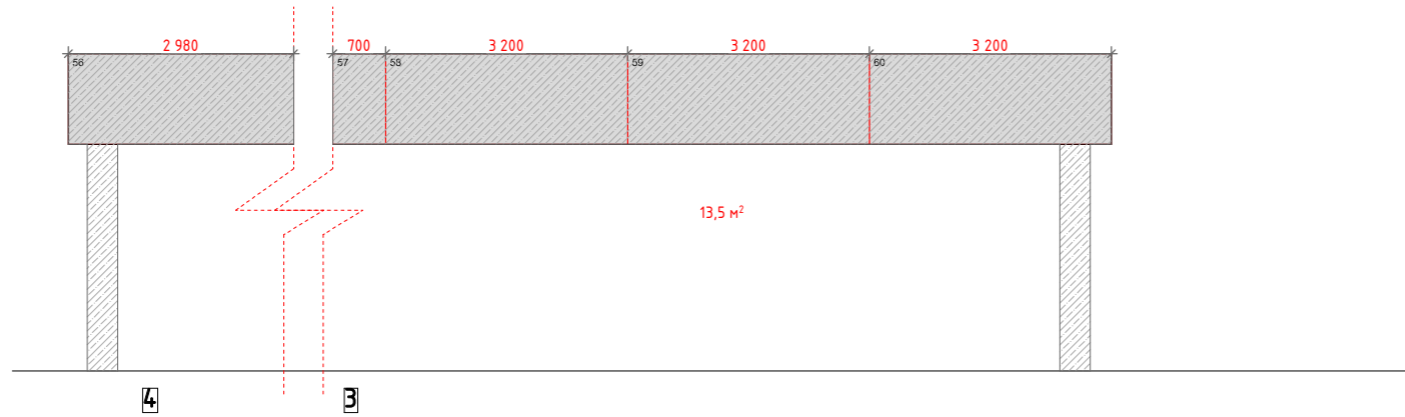

NEOLITH WHITE 3200x1500 54,5 м² 16 шт.

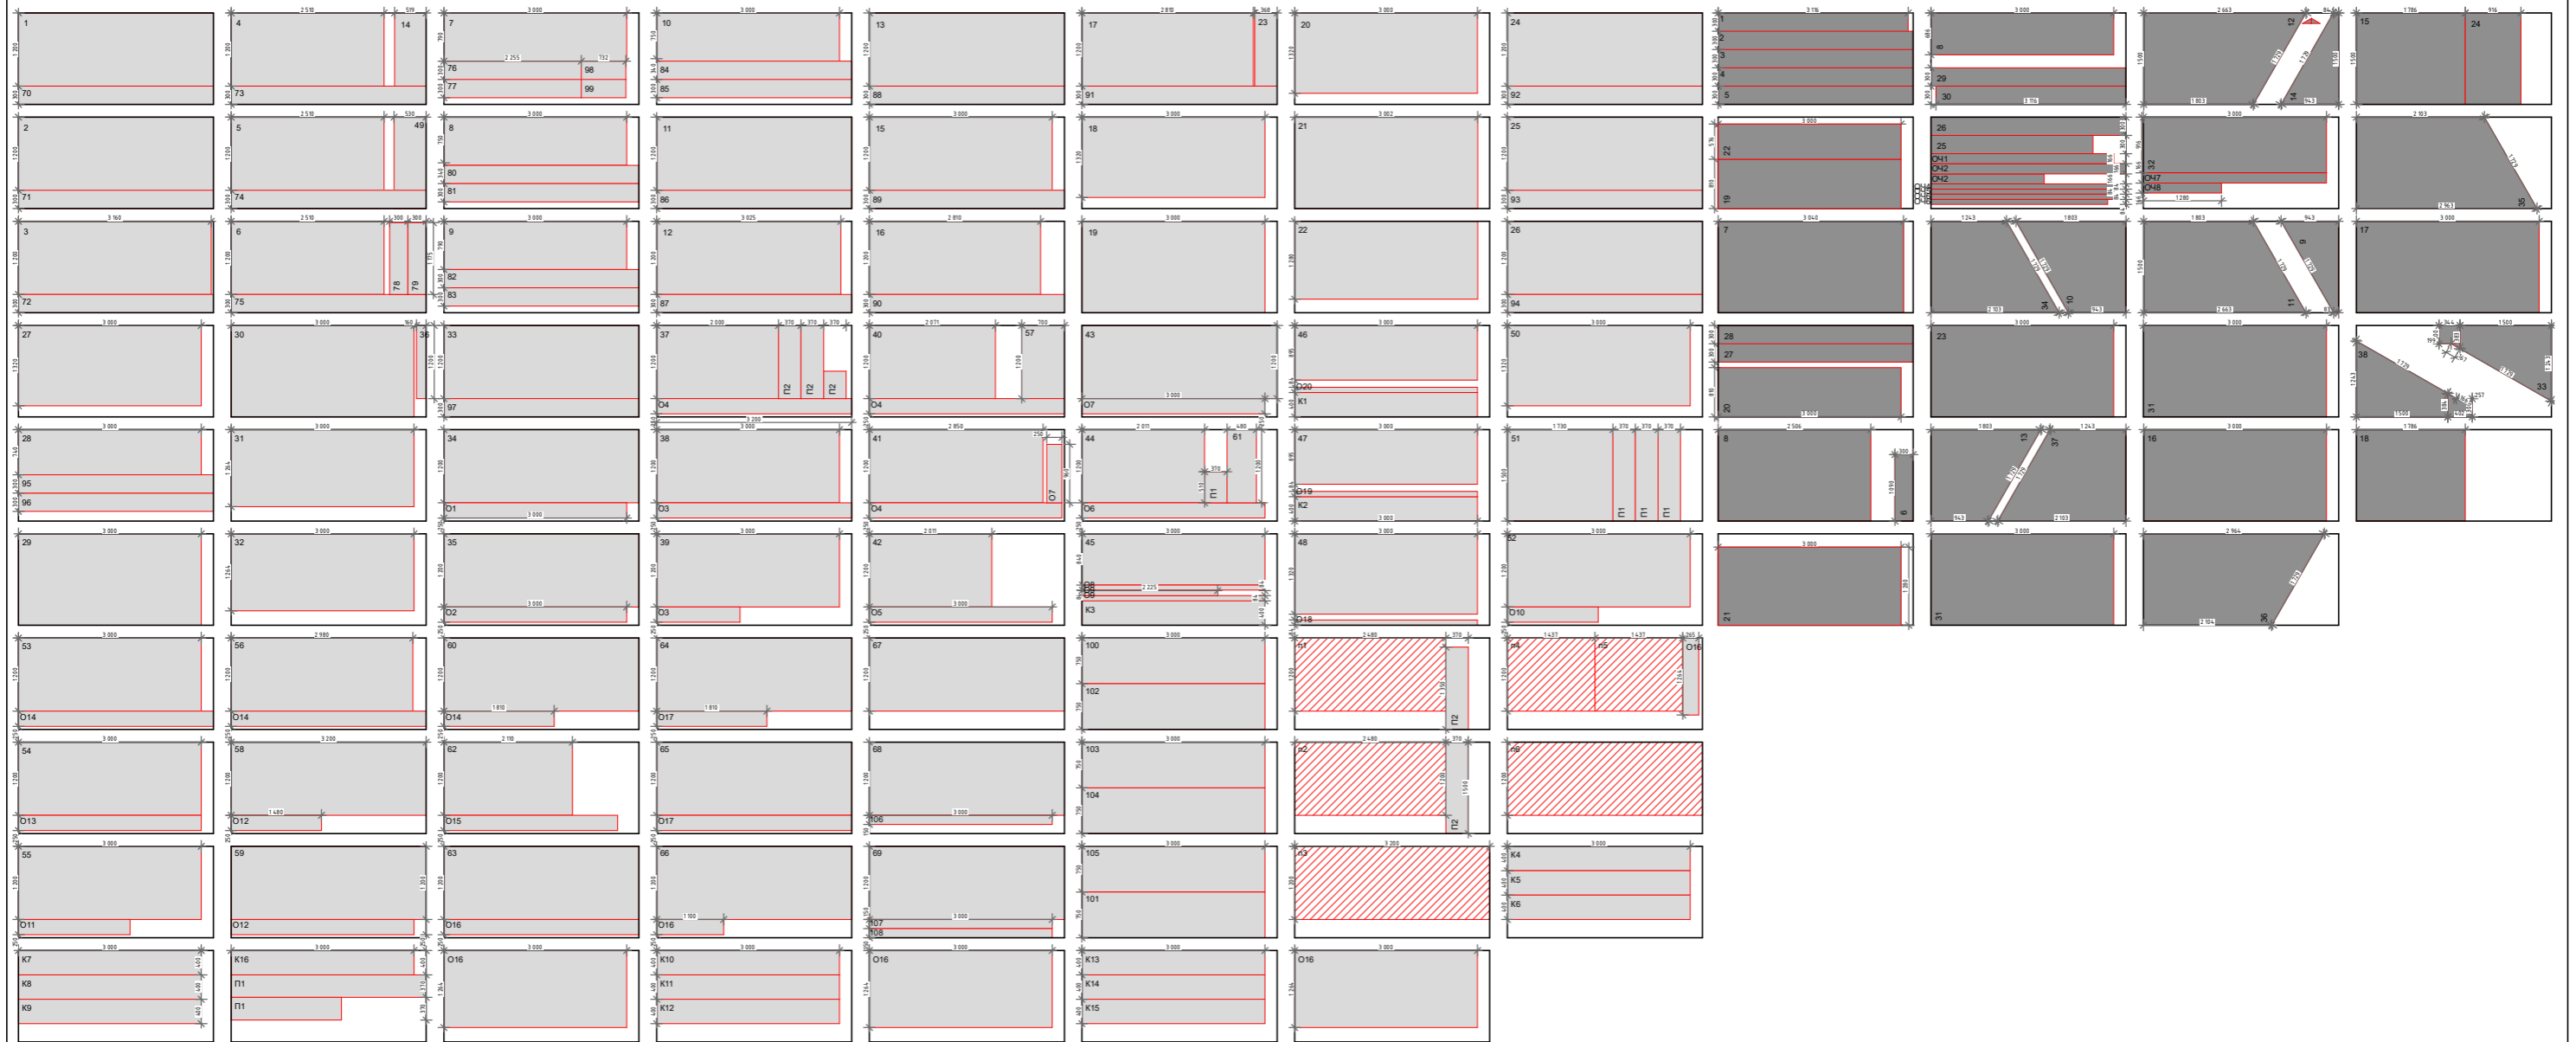

NEOLITH WHITE 3200x1500 79 um.

NEOLITH NERO 3200x1500 23 um.

с. Лесники, ул. Луговая 18

Фасад прибудова рождка

Склад	Лист	Листов	Разработал	Утвердил	Масштаб
АР			Бойченко М.	Матросов И.	

