


Умовні позначення

	Каналізаційний стояк
	Вентиляційний канал
	Існуючі перегородки з газоблоку
	Існуючі стіни з цегли
	Гіпсокартонні конструкції
	Внутрішнє оздоблення стін
	Вивід кабелю для підсвітки
	Світильник точковий вбудований
	Світильник точковий накладний
	Світильник підвісний
	Настінний світильник
	Вбудований LED-профіль для підсвітки тінювого шва
	Профіль тінювого шва підвісної стелі
	Опуск стелі з гіпсокартону
	Опуск стелі з вологостійкого гіпсокартону
	Стеля під бетон по існуючій плиті перекриття

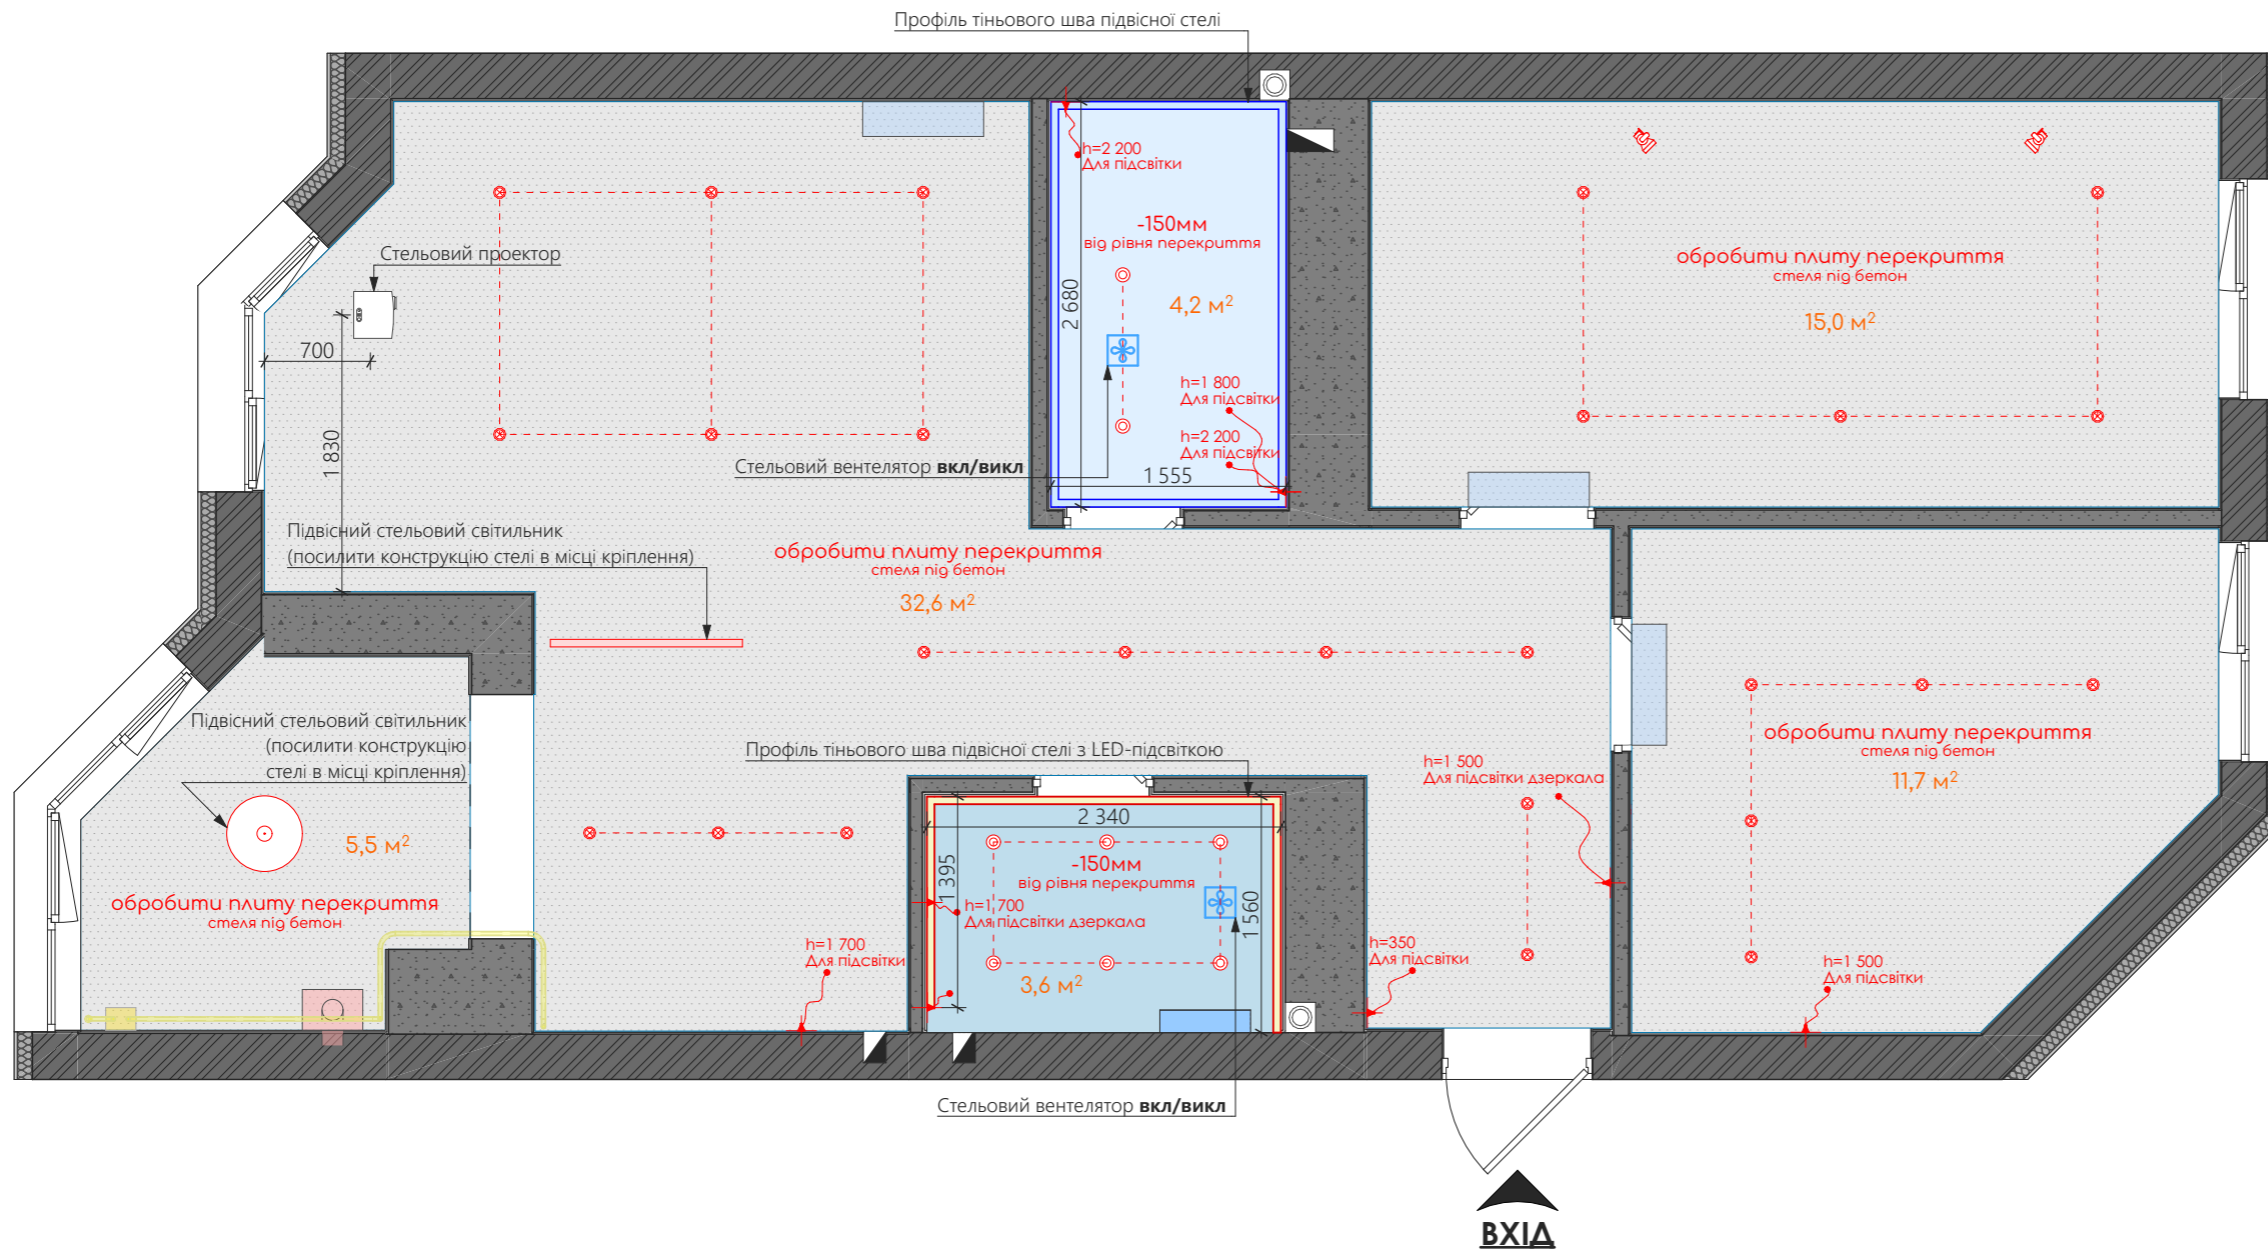

Примітки:

1. Даний аркуш розглядати разом з візуалізаціями, планами електропостачання, освітлення та розгортками стін;
2. Розміри по вертикалі подані від рівня чистої підлоги;
3. Розміри по горизонталі подані від поштукатурених стін;
4. Врахувати збереження вологостійкості в під час обробки стелі в вологих приміщеннях;
5. Опуск стелі може змінюватись при потребі, відповідно до влаштування системи рекуперації будинку. Узгодити з відповідним спеціалістом.

УВАГА: Перед початком робіт, усі необхідні розміри зняти по факту!