



Розріз 1-1

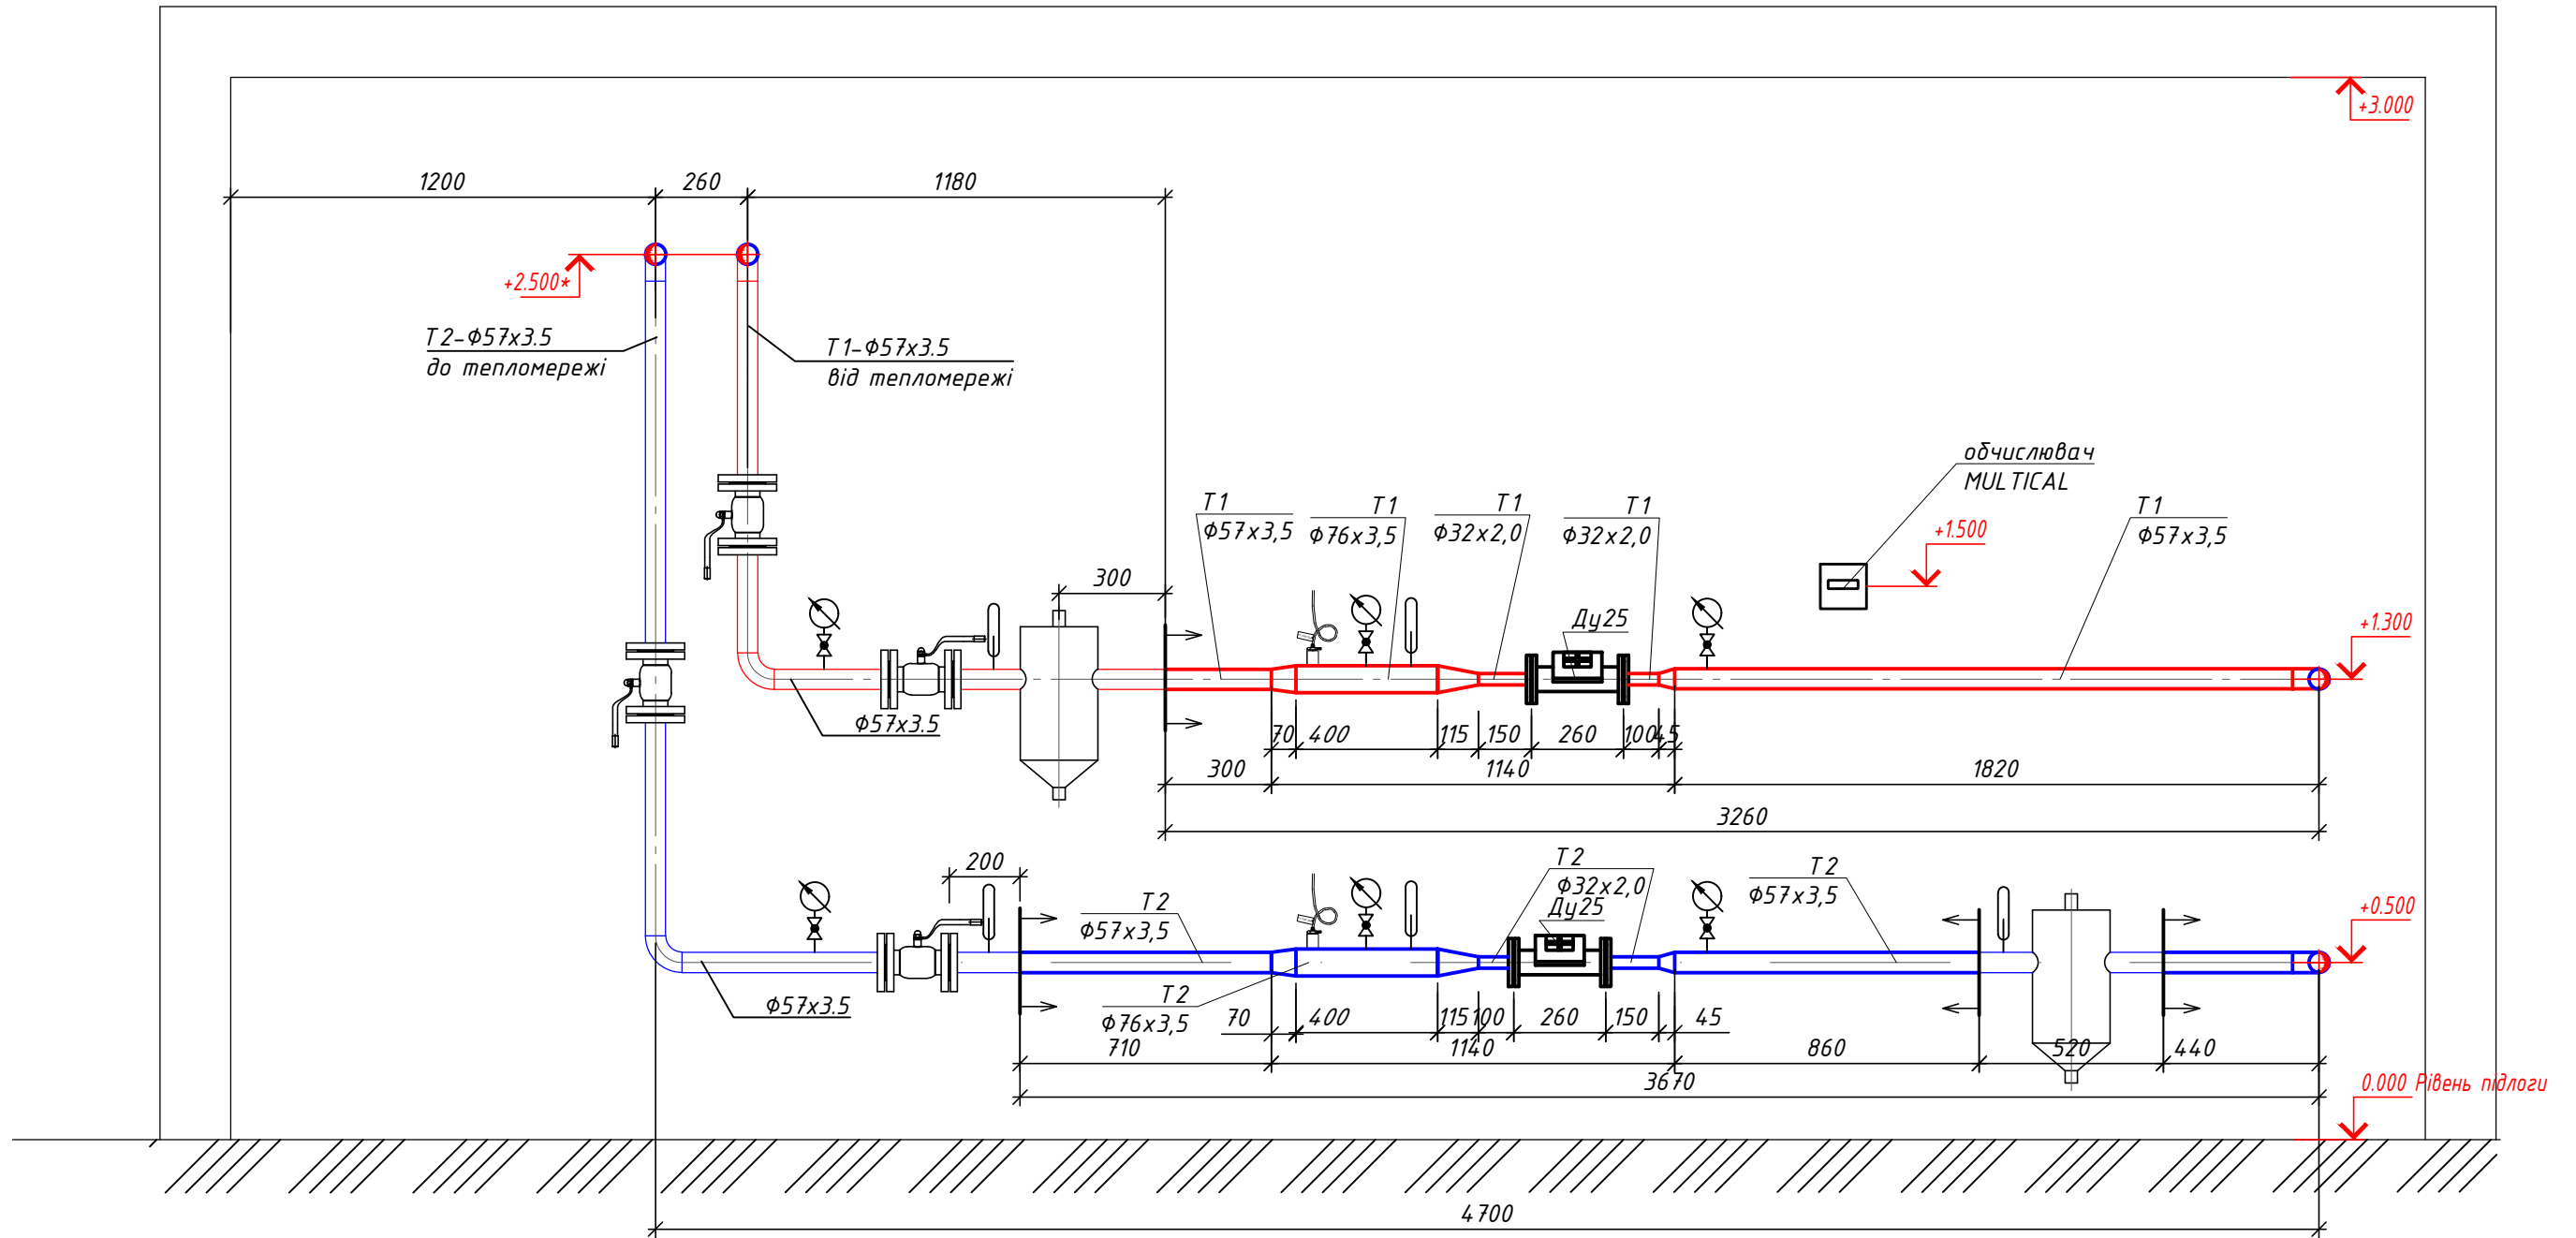

1. За відмітку 0,000 прийнята відмітка підлоги у приміщенні ТП.
2. Проектовані трубопроводи показані жирними лініями.
3. Розташування обчислювача MULTICAL показано умовно.

→
→ - Межа проектування

						323-16-11/25-ТМ.1			
						«Капітальний ремонт інженерних мереж: заміна вузла обліку теплової енергії в тепловому пункті та лічильника електричної енергії корп. №16 Державного некомерційного підприємства «Національна дитяча спеціалізована лікарня «Охматдит» МОЗ України» за адресою: м. Київ, вул. Чорновола 28/1»			
Зм.	Кільк.	Арк.	№ док.	Підпис	Дата		Стадія	Аркуш	Аркушів
						Корпус №16. Вузол обліку теплової енергії ТП №1.	РП	5	
Г.П.	Пчеловський			<i>[Signature]</i>		Розміщення проектного вузла обліку теплової енергії системи опалення. Розріз 1-1.	 ТОВ "ІК"УКРЕНЕРГО		
Розробив	Іванова		<i>[Signature]</i>						
Перевірів	Савельєва		<i>[Signature]</i>						
Н.контр.	Пчеловський		<i>[Signature]</i>						