



Розріз 1-1

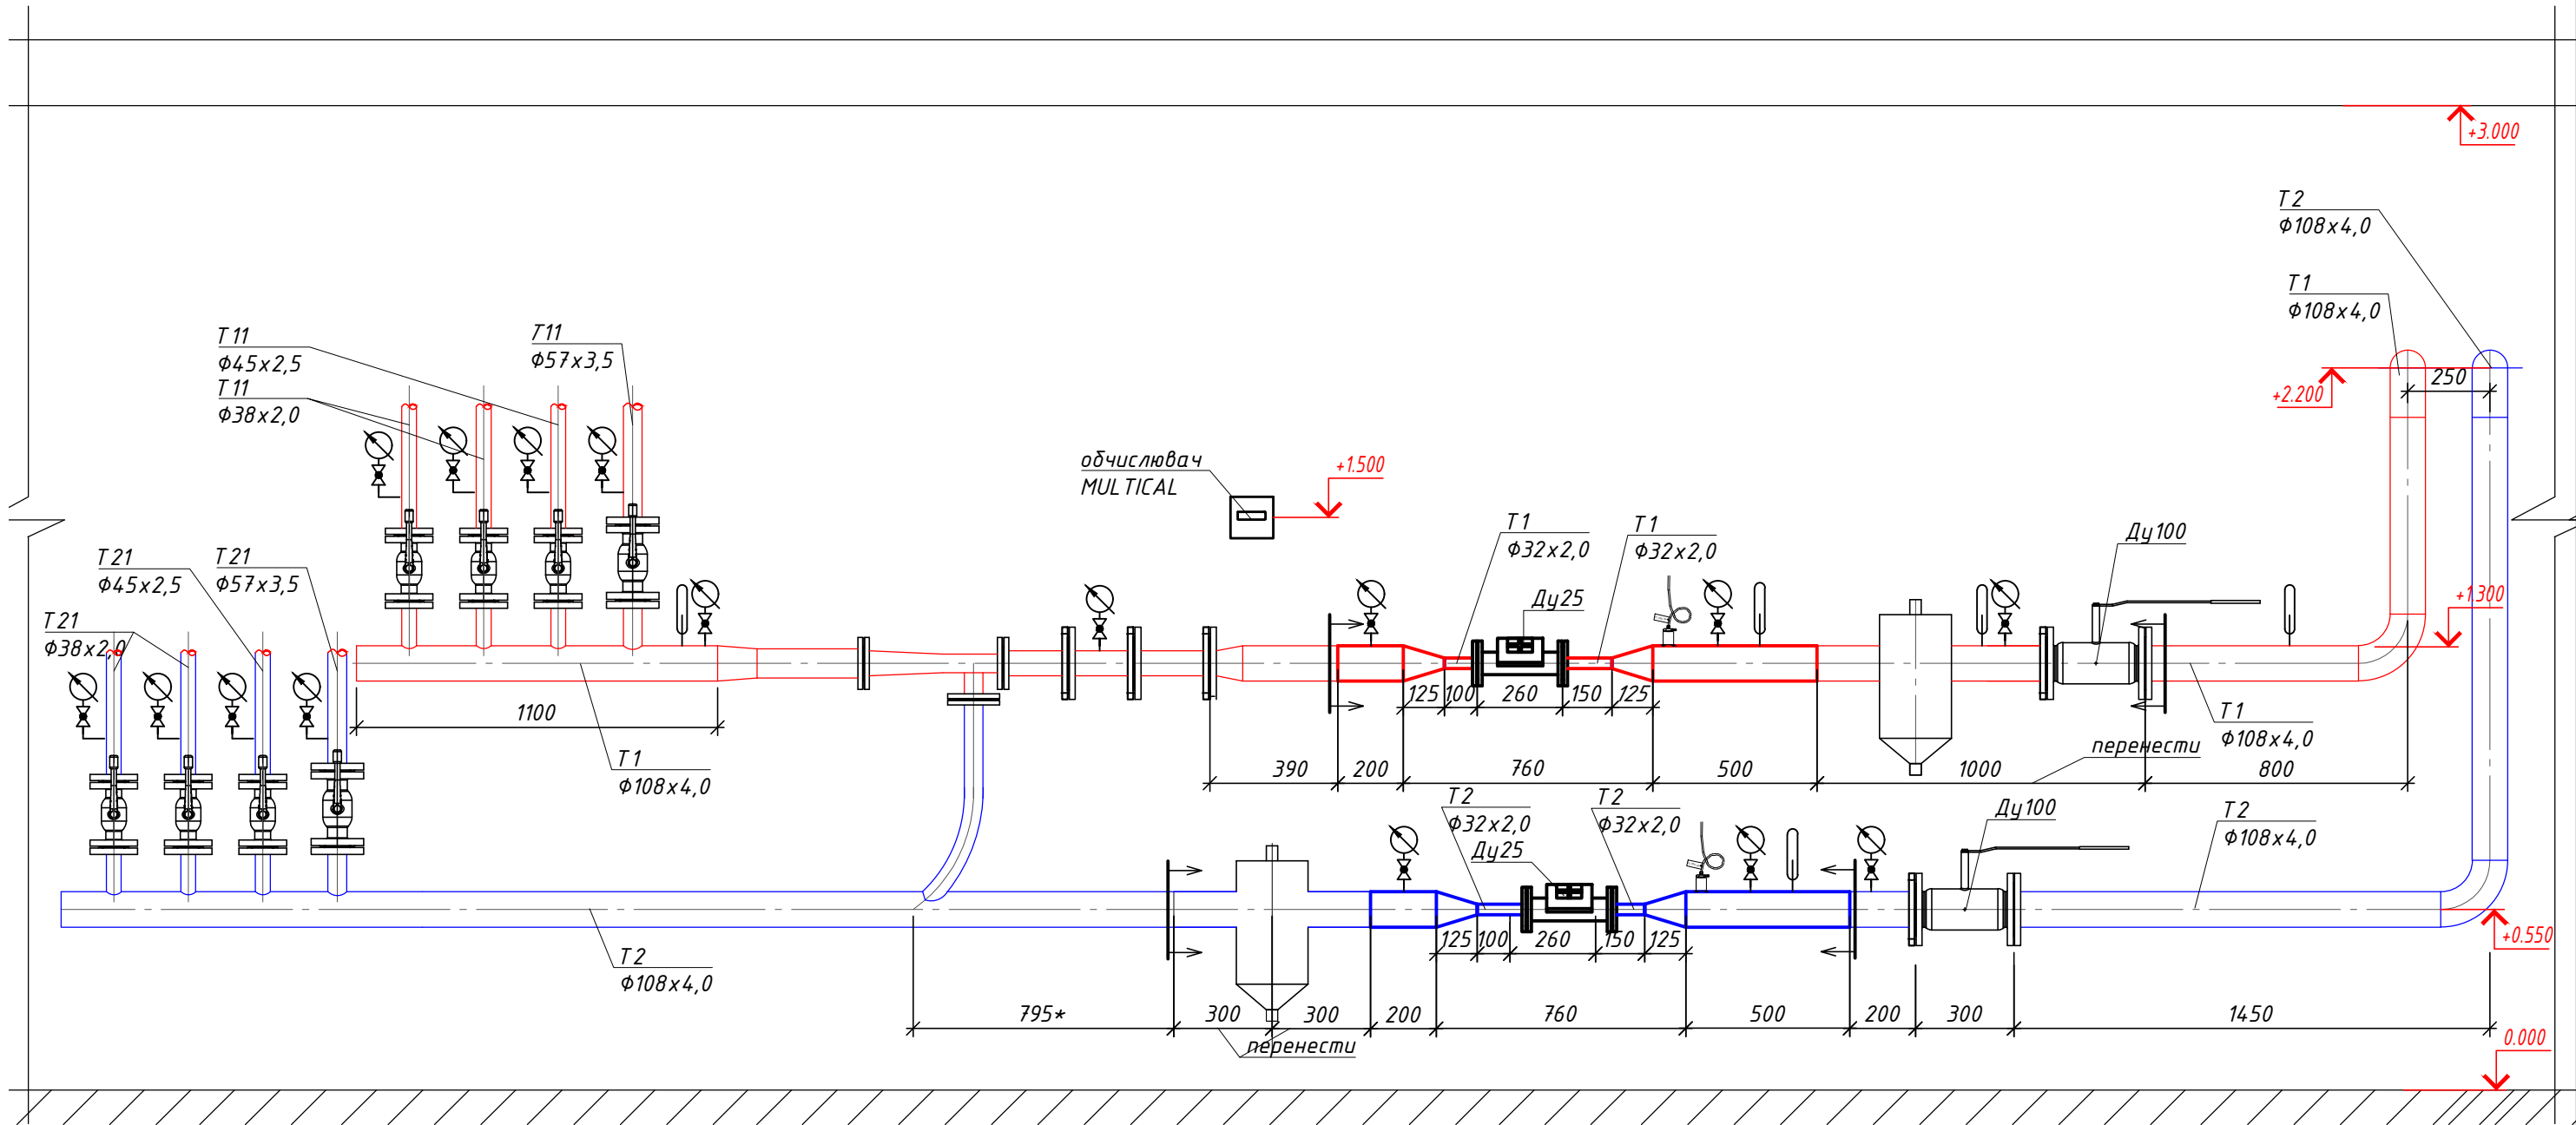

Зам. інв. N°
Підпис і дата
Інв. N°ор.

1. За відмітку 0,000 прийнята відмітка підлоги у приміщенні ТП.
2. Проектовані трубопроводи показані жирними лініями.
3. Розташування обчислювача MULTICAL показано умовно.

→
→
- Межа проектування

						321-15-11/25-ТМ.1		
						«Капітальний ремонт інженерних мереж: заміна вузла обліку теплової енергії в тепловому пункті та лічильника електричної енергії корп. №15 Державного некомерційного підприємства «Національна дитяча спеціалізована лікарня «Охматдит» МОЗ України» за адресою: м. Київ, вул. Чорновола 28/1»		
Зм.	Кільк.	Арк.	№ док.	Підпис	Дата			
						Корпус №15. Вузол обліку теплової енергії ТП №1		
						РП	5	
						Розміщення проектного вузла обліку теплової енергії системи опалення. Розріз 1-1.		
Г.П.	Пчеловський			<i>[Signature]</i>		 ТОВ "ІК"УКРЕНЕРГО		
Розробив	Іванова			<i>[Signature]</i>				
Перевірів	Савельєва			<i>[Signature]</i>				
Н.контр.	Пчеловський			<i>[Signature]</i>				