


Принципова схема вузла обліку тепла системи опалення

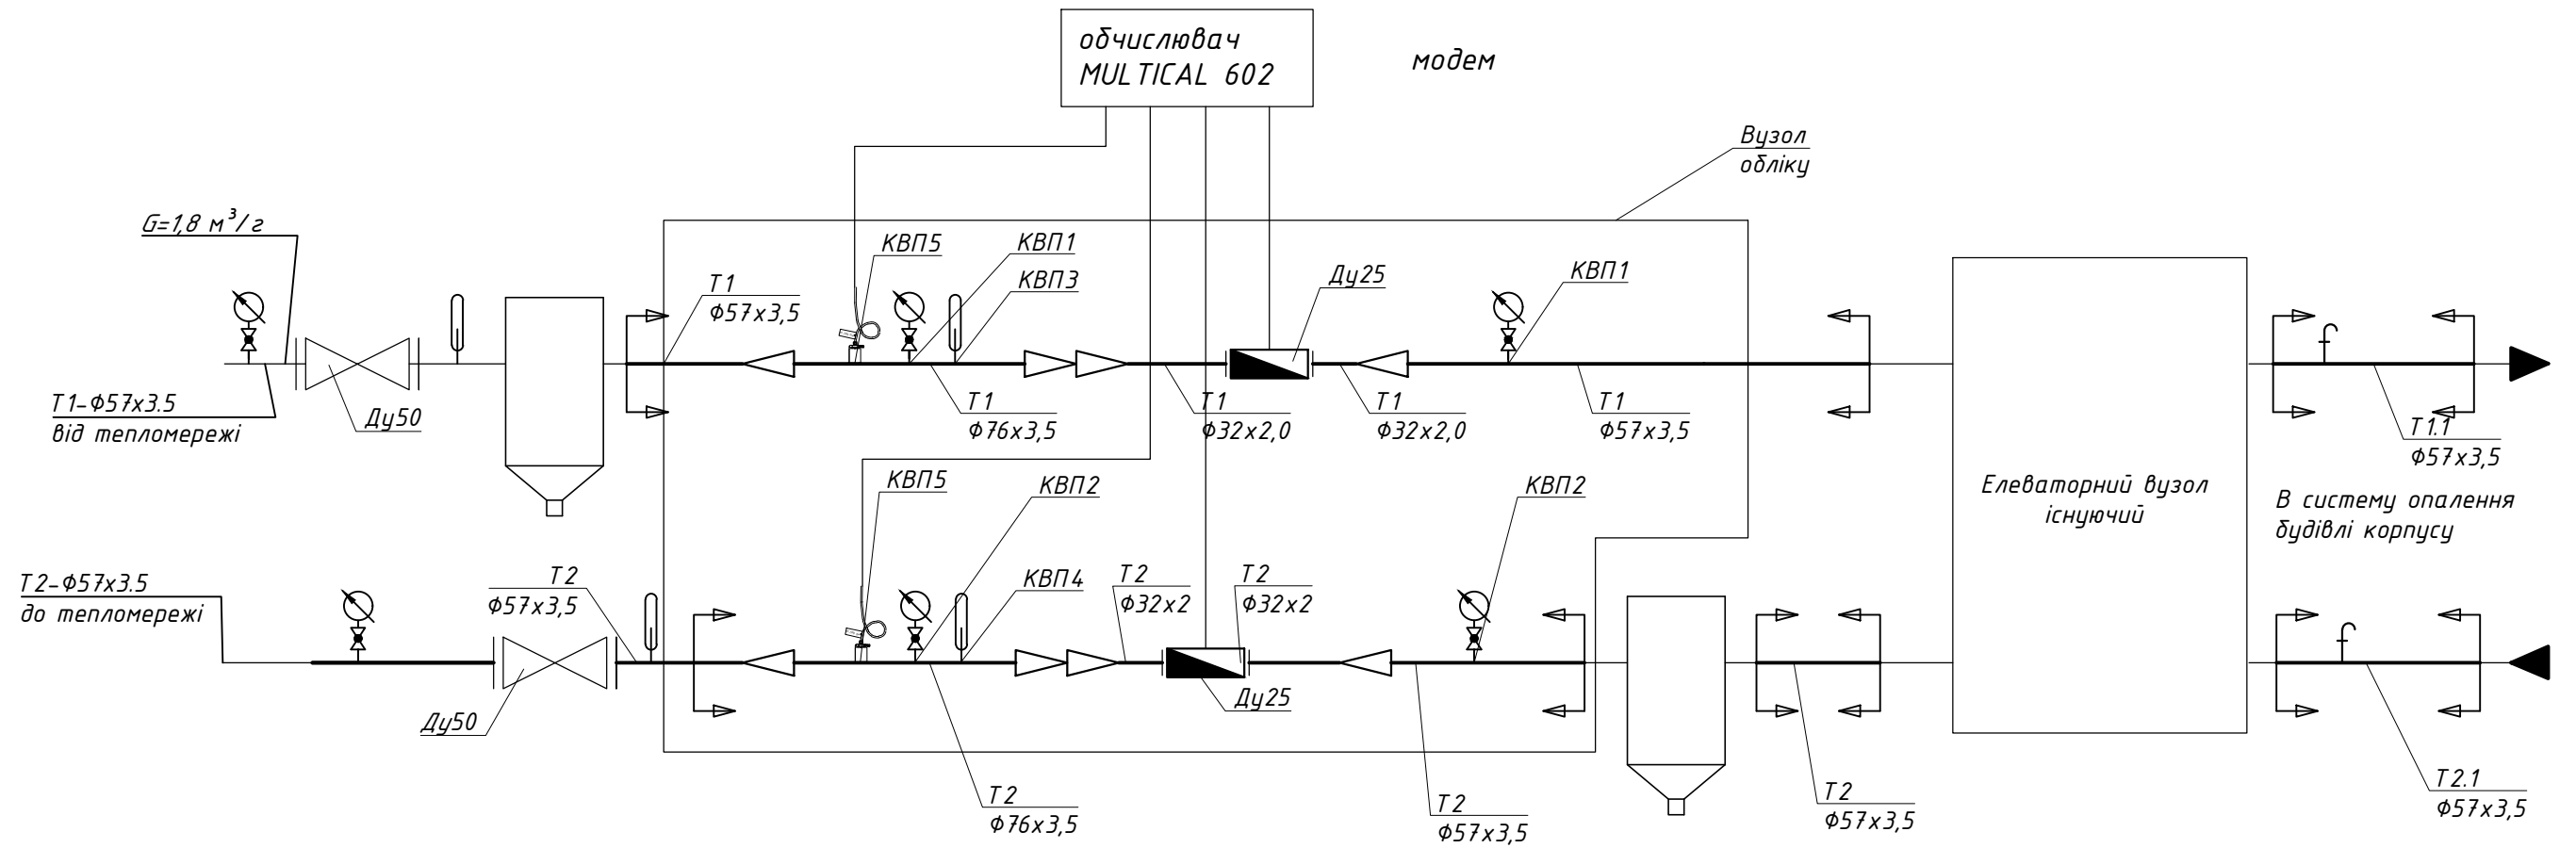

Умовні позначення

Позначення	Найменування
— T1 —	T1- трубопровід прямої мережної води (115°C)
— T2 —	T2- трубопровід зворотної мережної води (70°C)
— T11 —	T11 - трубопровід прямої мережної води системи опалення (85°C)
— T21 —	T21 - трубопровід зворотної мережної води системи опалення (70°C)
	Запірна арматура
	Ультразвуковий витратомір з виносним обчислювачем
	Дросельна шайба
	Грязьовик
	Кран автоматичний для відводу повітря

- Межа проектування

Зам. інв. №
Підпис і дата
Інв. №ор.

						323-16-11/25-ТМ.1			
						«Капітальний ремонт інженерних мереж: заміна вузла обліку теплової енергії в тепловому пункті та лічильника електричної енергії корп. №16 Державного некомерційного підприємства «Національна дитяча спеціалізована лікарня «Охматдит» МОЗ України» за адресою: м. Київ, вул. Чорновола 28/1»			
Зм.	Кільк.	Арк.	№док.	Підпис	Дата	Корпус №16. Вузол обліку теплової енергії ТП №1.	Стадія РП	Аркуш 2	Аркушів
Г.П.	Пчеловський					Принципова схема вузла обліку тепла системи опалення		ТОВ «ІК»УКРЕНЕРГО»	
Розробив	Іванова								
Перевірив	Савельєва								
Н.контр.	Пчеловський								