


Схема розташування елементів фундаментів

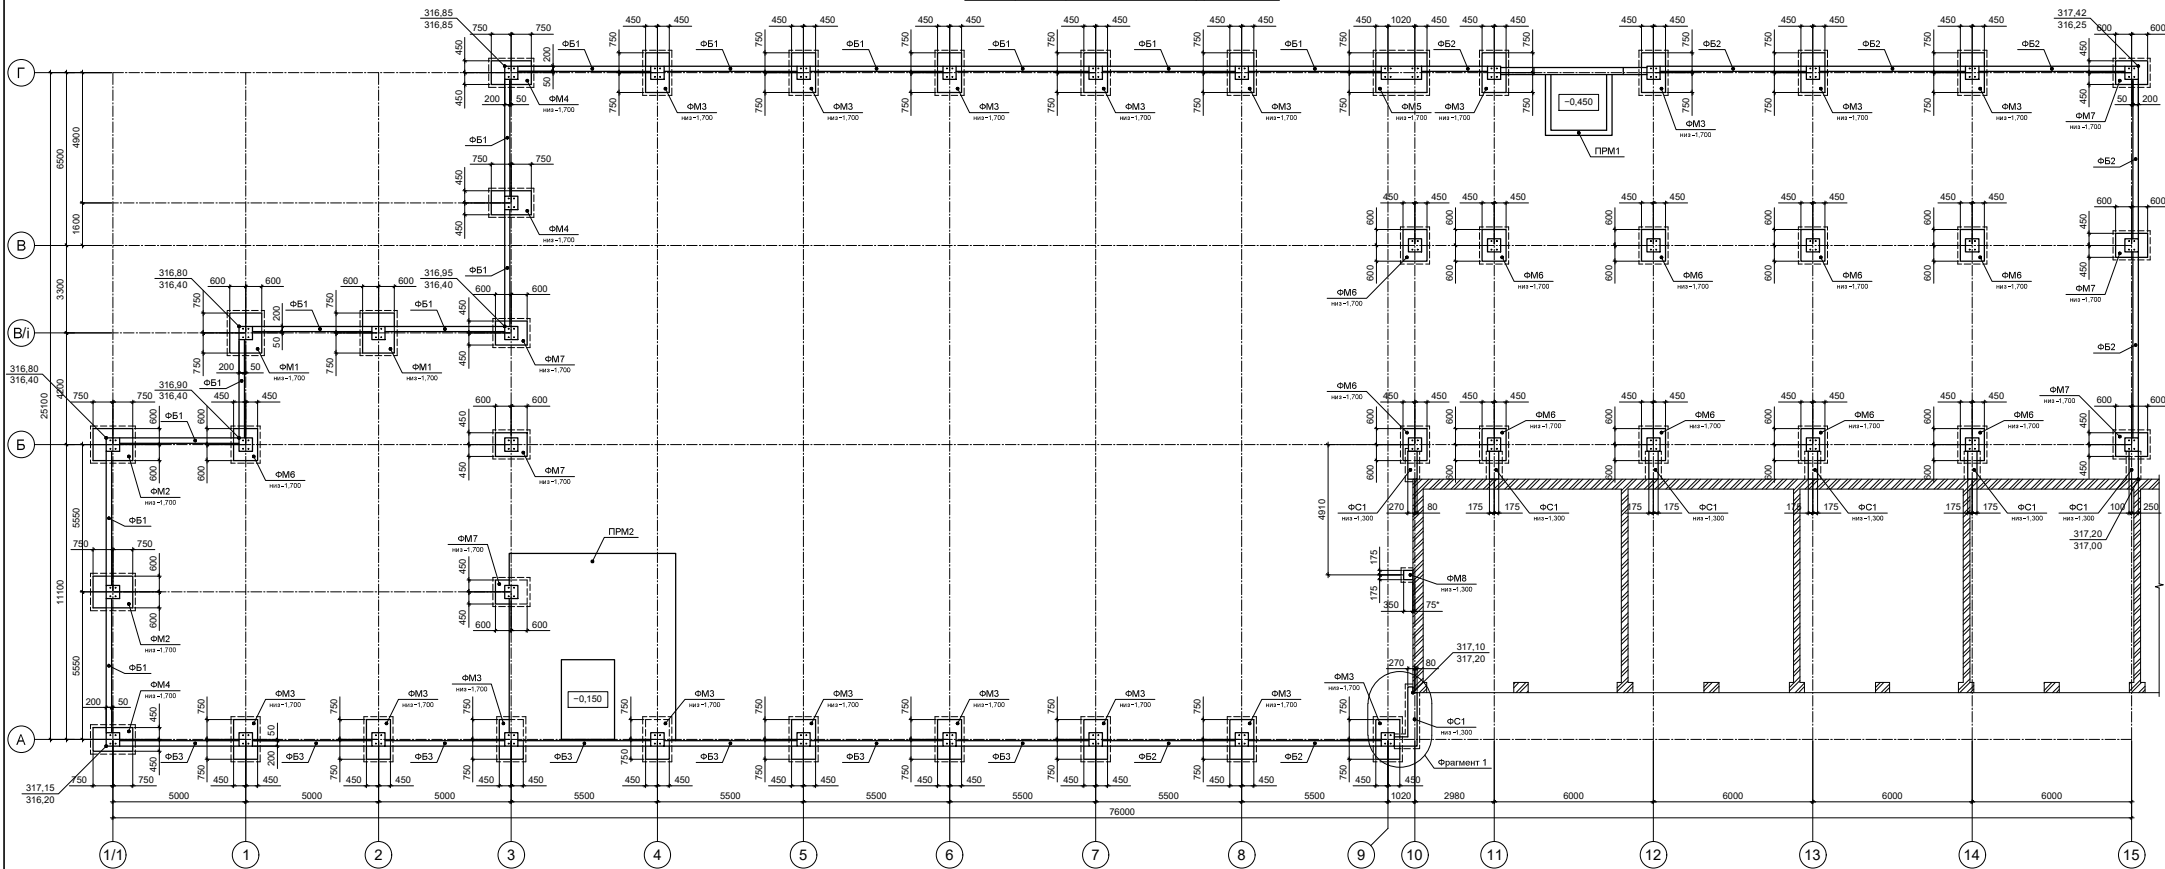

Специфікація елементів фундаменту ФС1

Марка, поз.	Позначення	Найменування	Кільк.	Маса од., кг	Примітка	
Окремі стержні						
1	ДСТУ 3760:2019	Ø12 А500С	м.п.	60	0,89	53,4
2	ДСТУ 3760:2019	Ø12 А500С L=1200	6	1,05	6,3	
3	ДСТУ 3760:2019	Ø6 А240С L=1200	38	0,25	9,5	
Матеріали						
	ДСТУ 9208:2022	Бетон кл. С16/20 (В20) F75; W6				3,88 м ³
	ДСТУ 9208:2022	Бетон кл. С8/10				0,51 м ³



Специфікація елементів фундаментів

Марка, поз.	Позначення	Найменування	Кільк.	Маса од., кг	Примітка
Фундаменти монолітні					
ФМ1	КЗ-5	Фундамент ФМ1	2		
ФМ2	КЗ-6	Фундамент ФМ2	2		
ФМ3	КЗ-7	Фундамент ФМ3	18		
ФМ4	КЗ-8	Фундамент ФМ4	3		
ФМ5	КЗ-9	Фундамент ФМ5	1		
ФМ6	КЗ-10	Фундамент ФМ6	11		
ФМ7	КЗ-11	Фундамент ФМ7	6		
ФМ8	КЗ-12	Фундамент ФМ8	1		
Фундаменти стрічкові					
ФС1	КЗ-3	Фундамент ФС1			
Фундаментні балки					
ФБ1	КЗ-14	Балка ФБ1			
ФБ2	КЗ-14	Балка ФБ2			
ФБ3	КЗ-14	Балка ФБ3			
Прямілки					
ПРМ1	КЗ-15	Прямілок ПРМ1	1		
ПРМ2	КЗ-16	Прямілок ПРМ2	1		

Відомість деталей

Поз.	Ескіз
2	
3	

Вузол влаштування гідроізоляції стовпчастих фундаментів

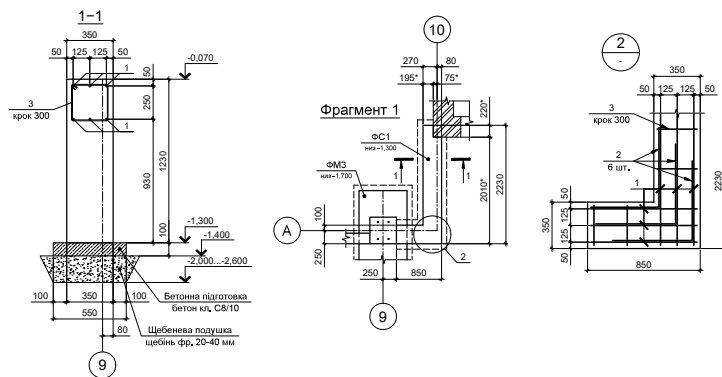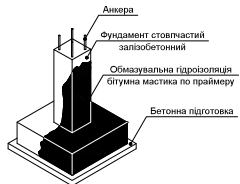

1. Загальні дані див. аркуш 1.
2. Примітки по влаштуванню з.б. конструкцій див. аркуш 2.


22/10-2025-К3

Реконструкція будівлі, Торговий насаж автодороги літ. «Д-1» під магазин продовольчих та непродовольчих товарів за адресою: Львівська обл., Львівський р. с. Зимна Вода, вул. Яворівська, 2г

Змік	Кільк.	Арк.	№ арк.	Піп.	Дата	Стая	Аркуш	Аркуші
ПП	Зенгловський	Розробник	3			РП	3	
Розробник	Калинич	Арх.						
Перевірив	Прискино	Арх.						
Н. контр.	Панько	Арх.						








Схема розташування елементів фундаменту

ТОВ "ПРОСПЕКТ-ПРОЕКТ"

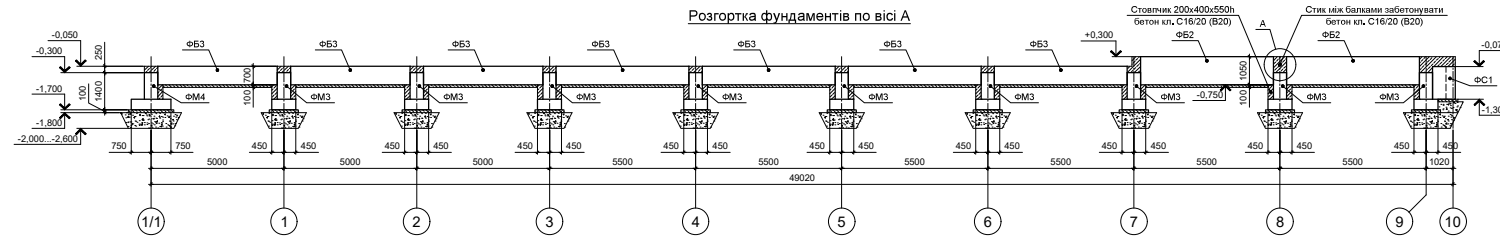

Специфікація елементів стовпчиків та заповнення стиків між балками

Марка поз.	Позначення	Найменування	Кільк.	Маса од. кг	Примітка
		Стовпчики			
	ДСТУ 9208:2022	Бетон кл. С8/10			1,92 м³
1	ДСТУ 3760:2019	Заповнення стиків між балками			
		Ø12 А500С м.п.	48	0,89	42,7
	ДСТУ 9208:2022	Бетон кл. С16/20 (B20) F75, W6			1,89 м³

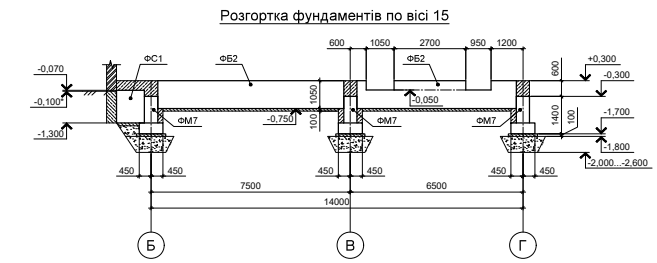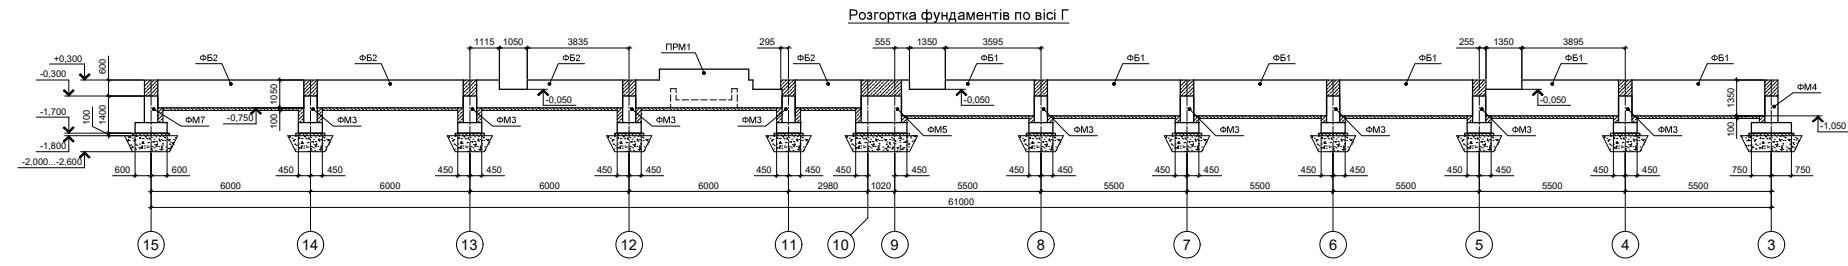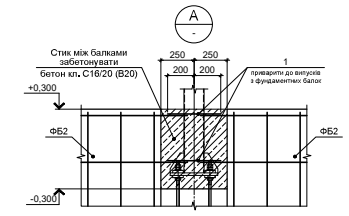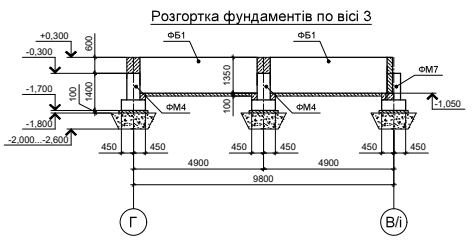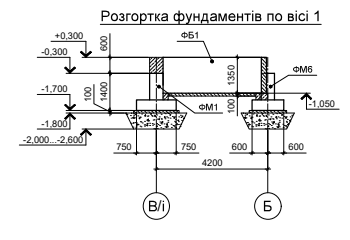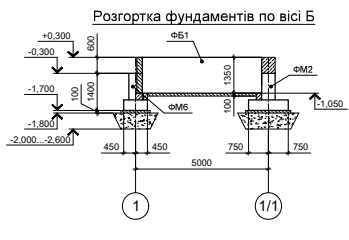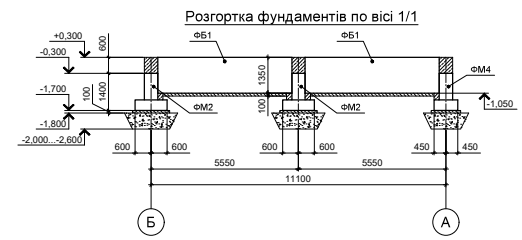

- Загальні дані див. аркуш 1.
- Примітки по встановленню з.б. конструкцій див. аркуш 2.

					22/10-2025-K3	
					Реконструкція будівлі. Торговий пасаж автотоварів літ. «Д-1» під магазином продовольчих та непродовольчих товарів за адресою: Львівська обл., Львівський р., с. Зимава Бода, вул. Яворська 2г.	
Змін.	Кільк.	Арх.	Ізяс.	Підп.	Дата	
ГП	Витпавський	Витпавський				Стан
Розробив	Калинюк					Аркуш
Перевірив	Прийслюк					4
Н. контр.	Панько					Аркуші
					Розгорти фундаменти	
					ТОВ "ПРОСПЕКТ-ПРОЕКТ"	

Вис. № 509/2025/ПД