
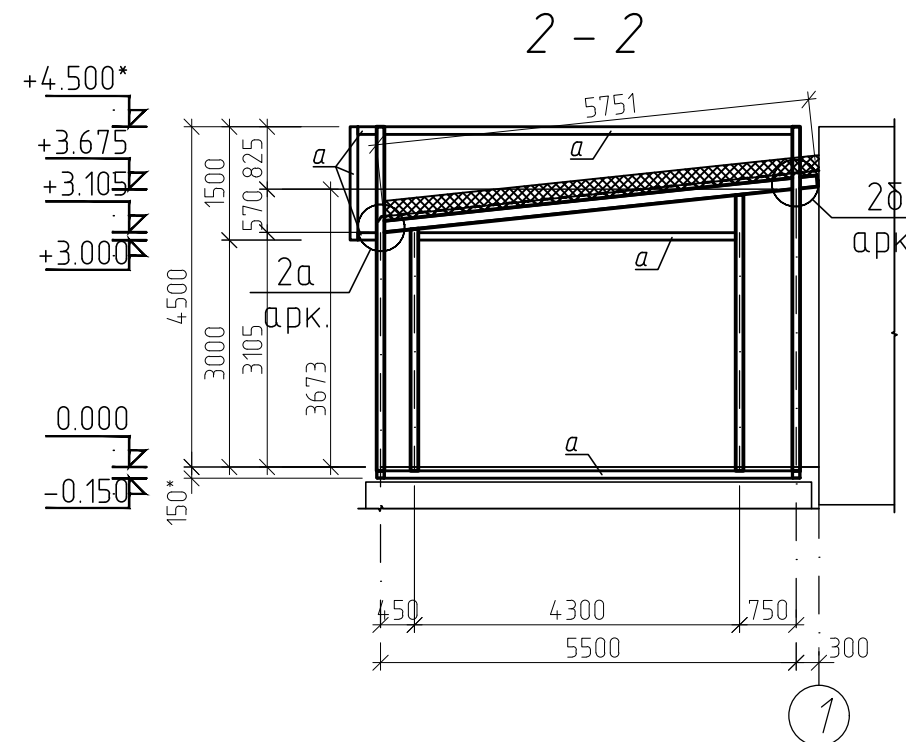
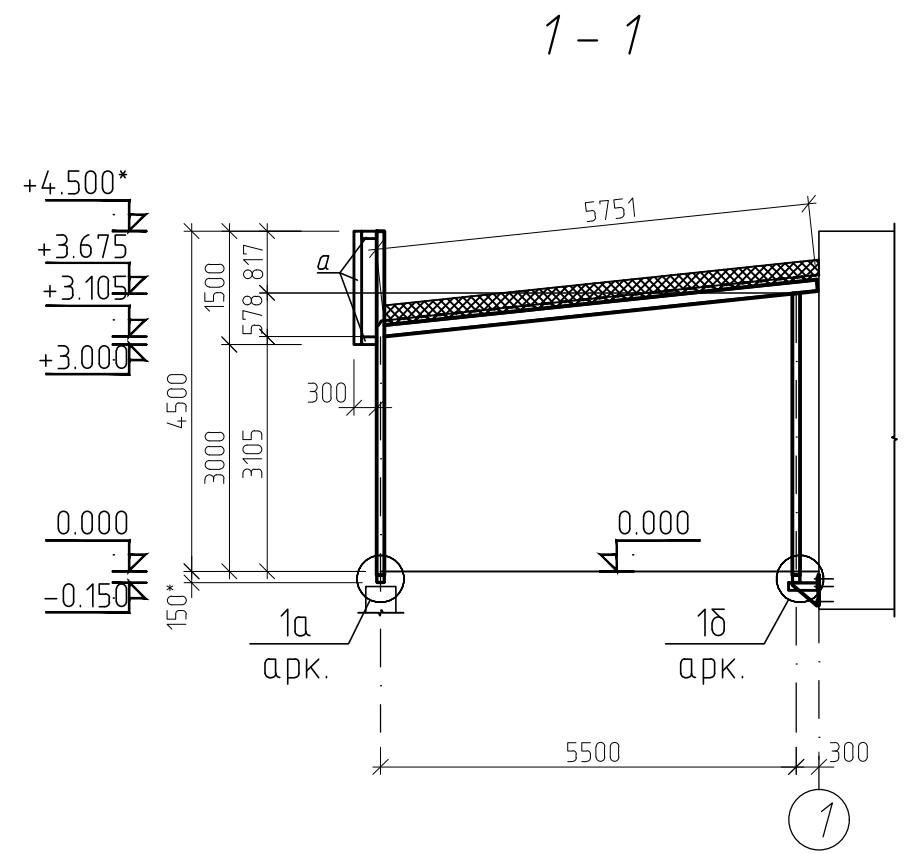



# Схема розміщення колон

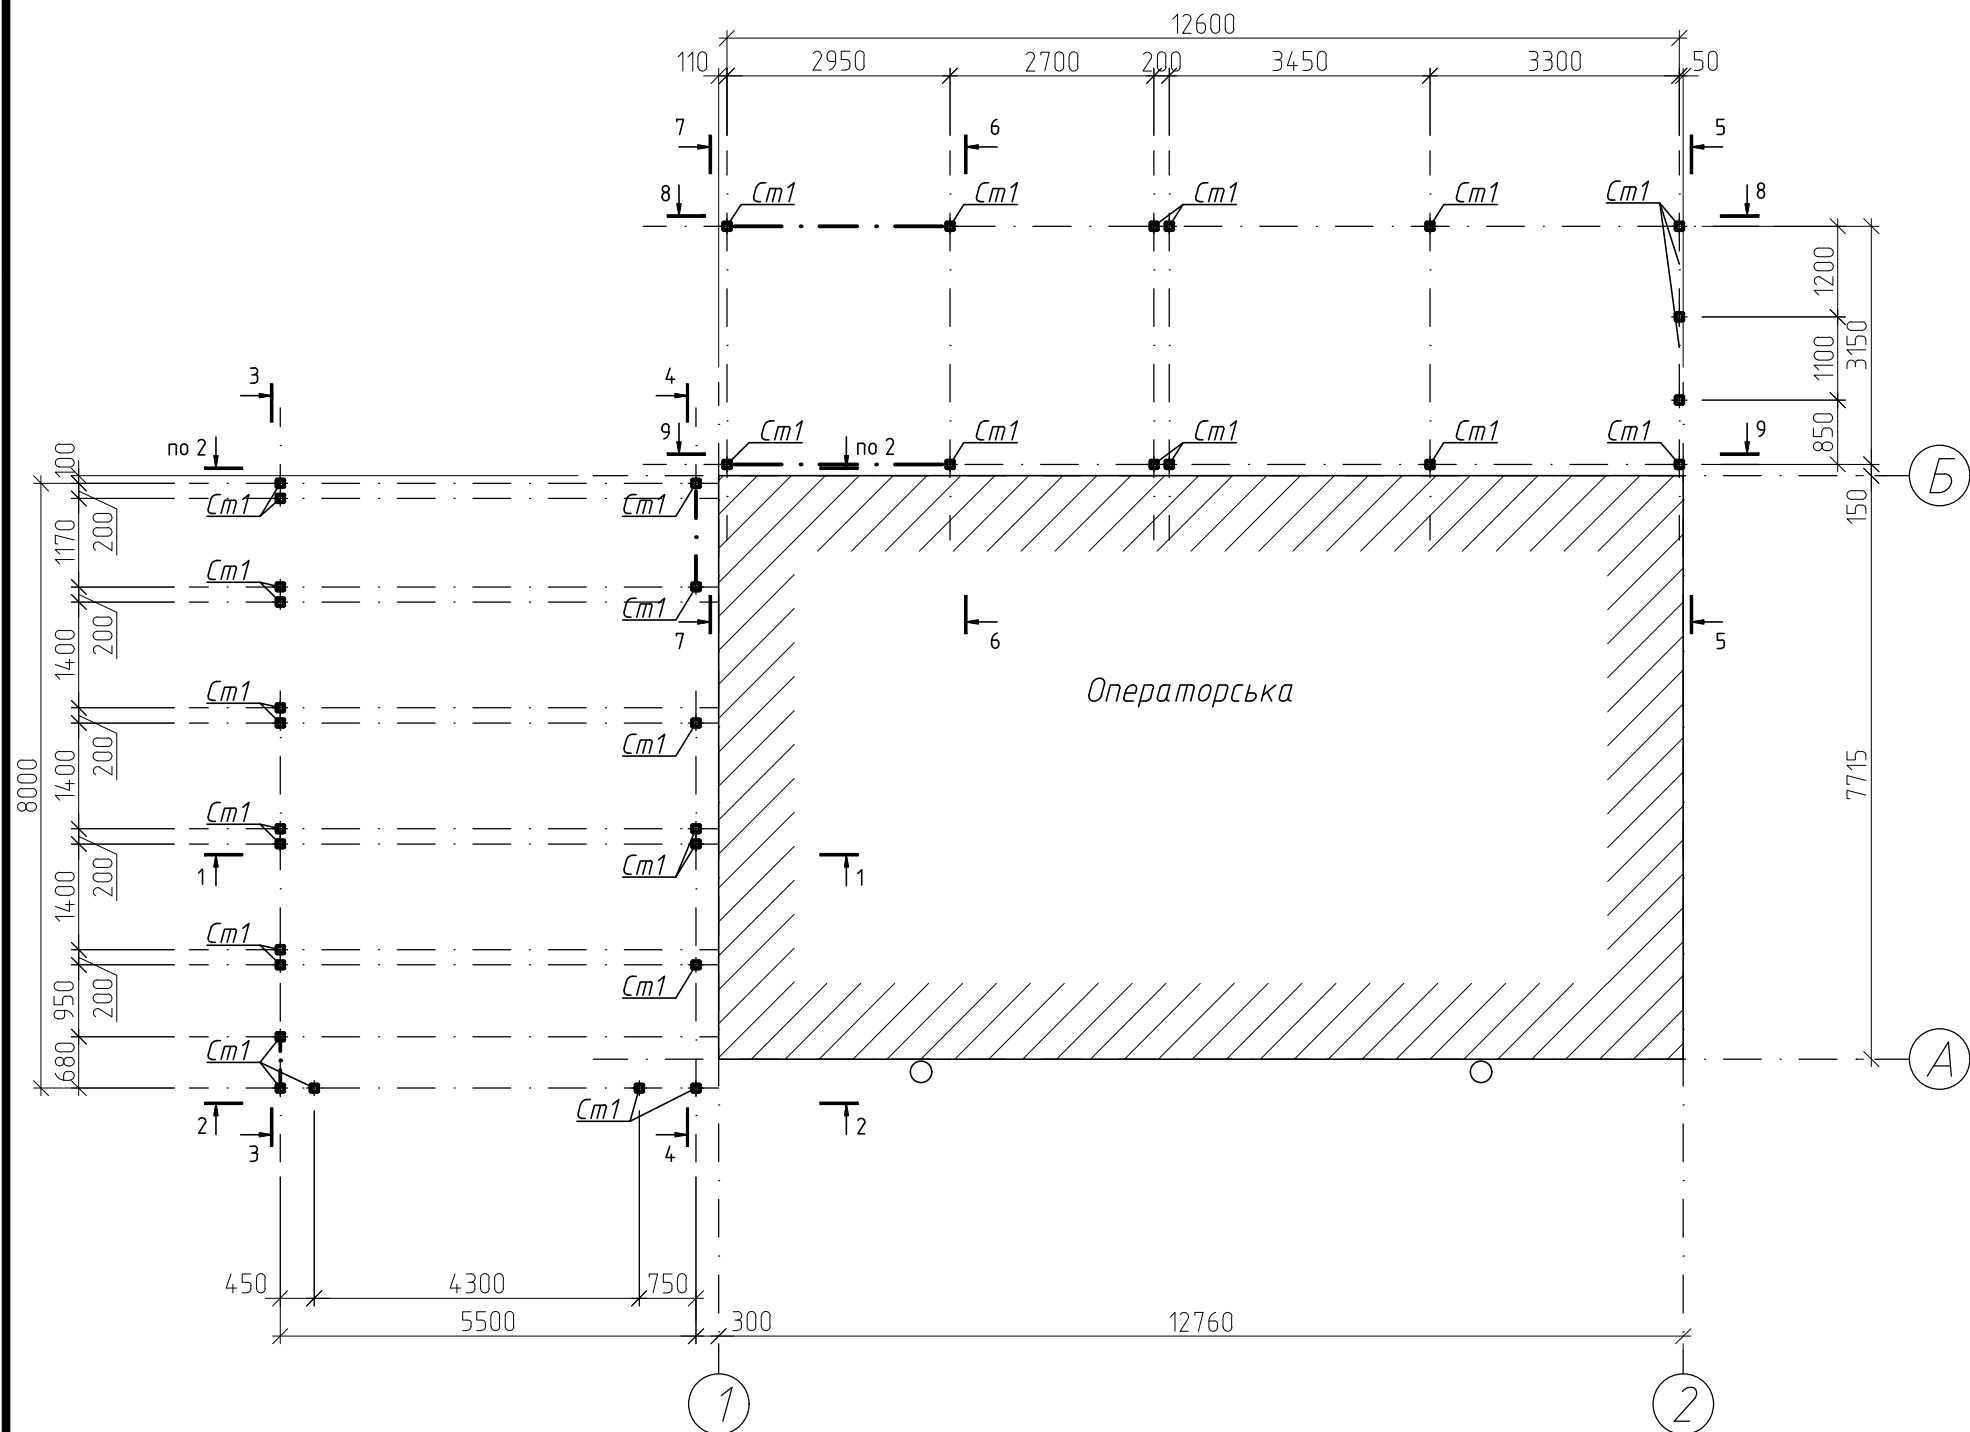

Інв. Н ориг.	Поліпс і дата	Замін інв. N
--------------	---------------	--------------

<b>АНР 25.11/37 - КБ</b>					
Поточний ремонт АЗС (благоустрій території, ремонтні роботи операторської, ребрендинг та часткова заміна технологічного обладнання) за адресою: вул. Придбузька, 9, м. Хмельницький, Хмельницька область					
Змін.	Кільк.	Аркуш	Ндок.	Підпис	Дата
Г І П (Г А П)	Дорош				
Перевірів	Дорош				
Розробив	Фіндікевич				
Схема розміщення колон. Січення 1-1, 2-2				Стадія	Аркуш
				РП	4
ТОВ "КБ АРХПРОСТІР"					
Формат А3					