


Умовні позначення

	Подвійний точковий світильник	2 шт
	Точковий світильник	19 шт
	Люстра стельова	1 шт
	Люстра стельова	2 шт
	LED стрічка	19,5 м.п.
	Вимикач одноклавішний	10 шт
	Вимикач двоклавішний	2 шт
	Регулятор теплої підлоги	1 шт
	Майстер вимикач	1 шт
	Електровиводи	11 шт
	Електро щит	1 шт
	Розмірний ряд світильників	
	Розмірний ряд вимикачів і ел. виводів	

Примітки:

1. Прив'язки вимикачів і розеток вказані по центру групи (по горизонталі та по вертикалі) та від рівня чистої підлоги.
2. Висота для кухонних розеток вказана при висоті робочої поверхні 900 мм.
3. Висоту встановлення та відстані від стін коригувати на місці в залежності від обраних моделей обладнання.

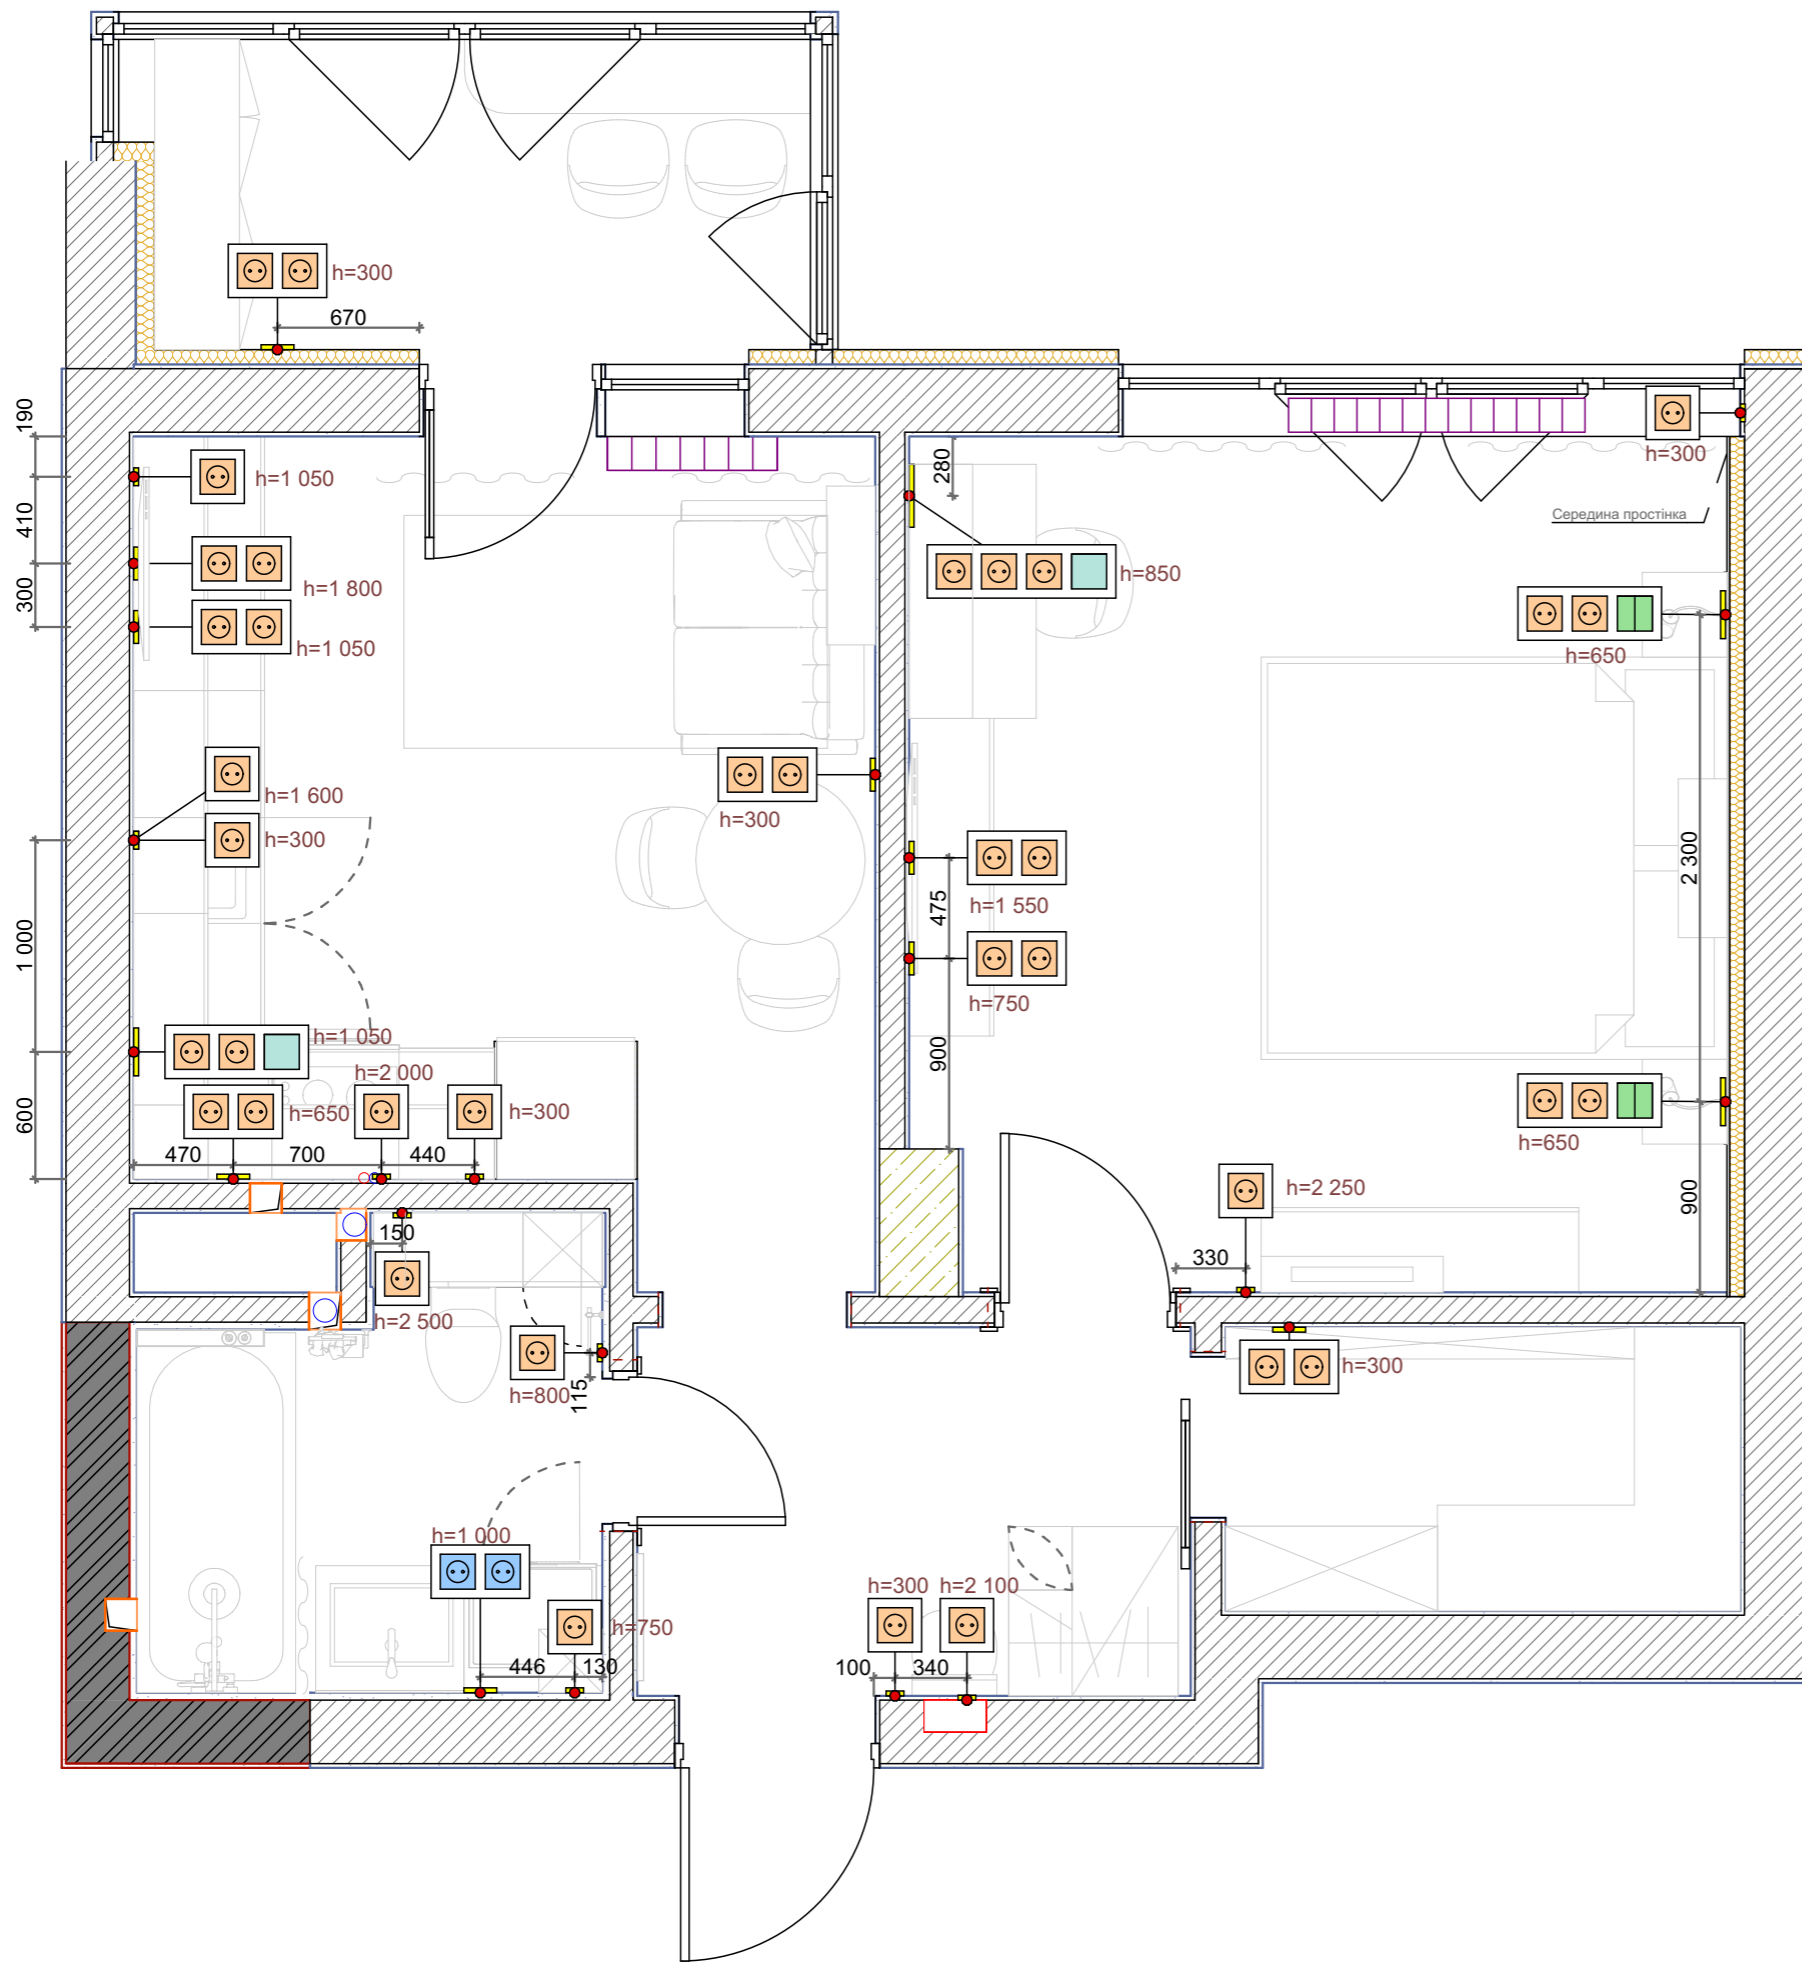

Умовні позначення

	Розетка, IP 20	29 шт
	Розетка вологостійка, IP 44	2 шт

Примітки:

1. Прив'язки розеток вказані по центру групи (по горизонталі та по вертикалі) та від рівня чистої підлоги.
2. Висота для кухонних розеток вказана при висоті робочої поверхні 900 мм.
3. Висоту встановлення та відстані від стін коригувати на місці в залежності від обраних моделей обладнання.