


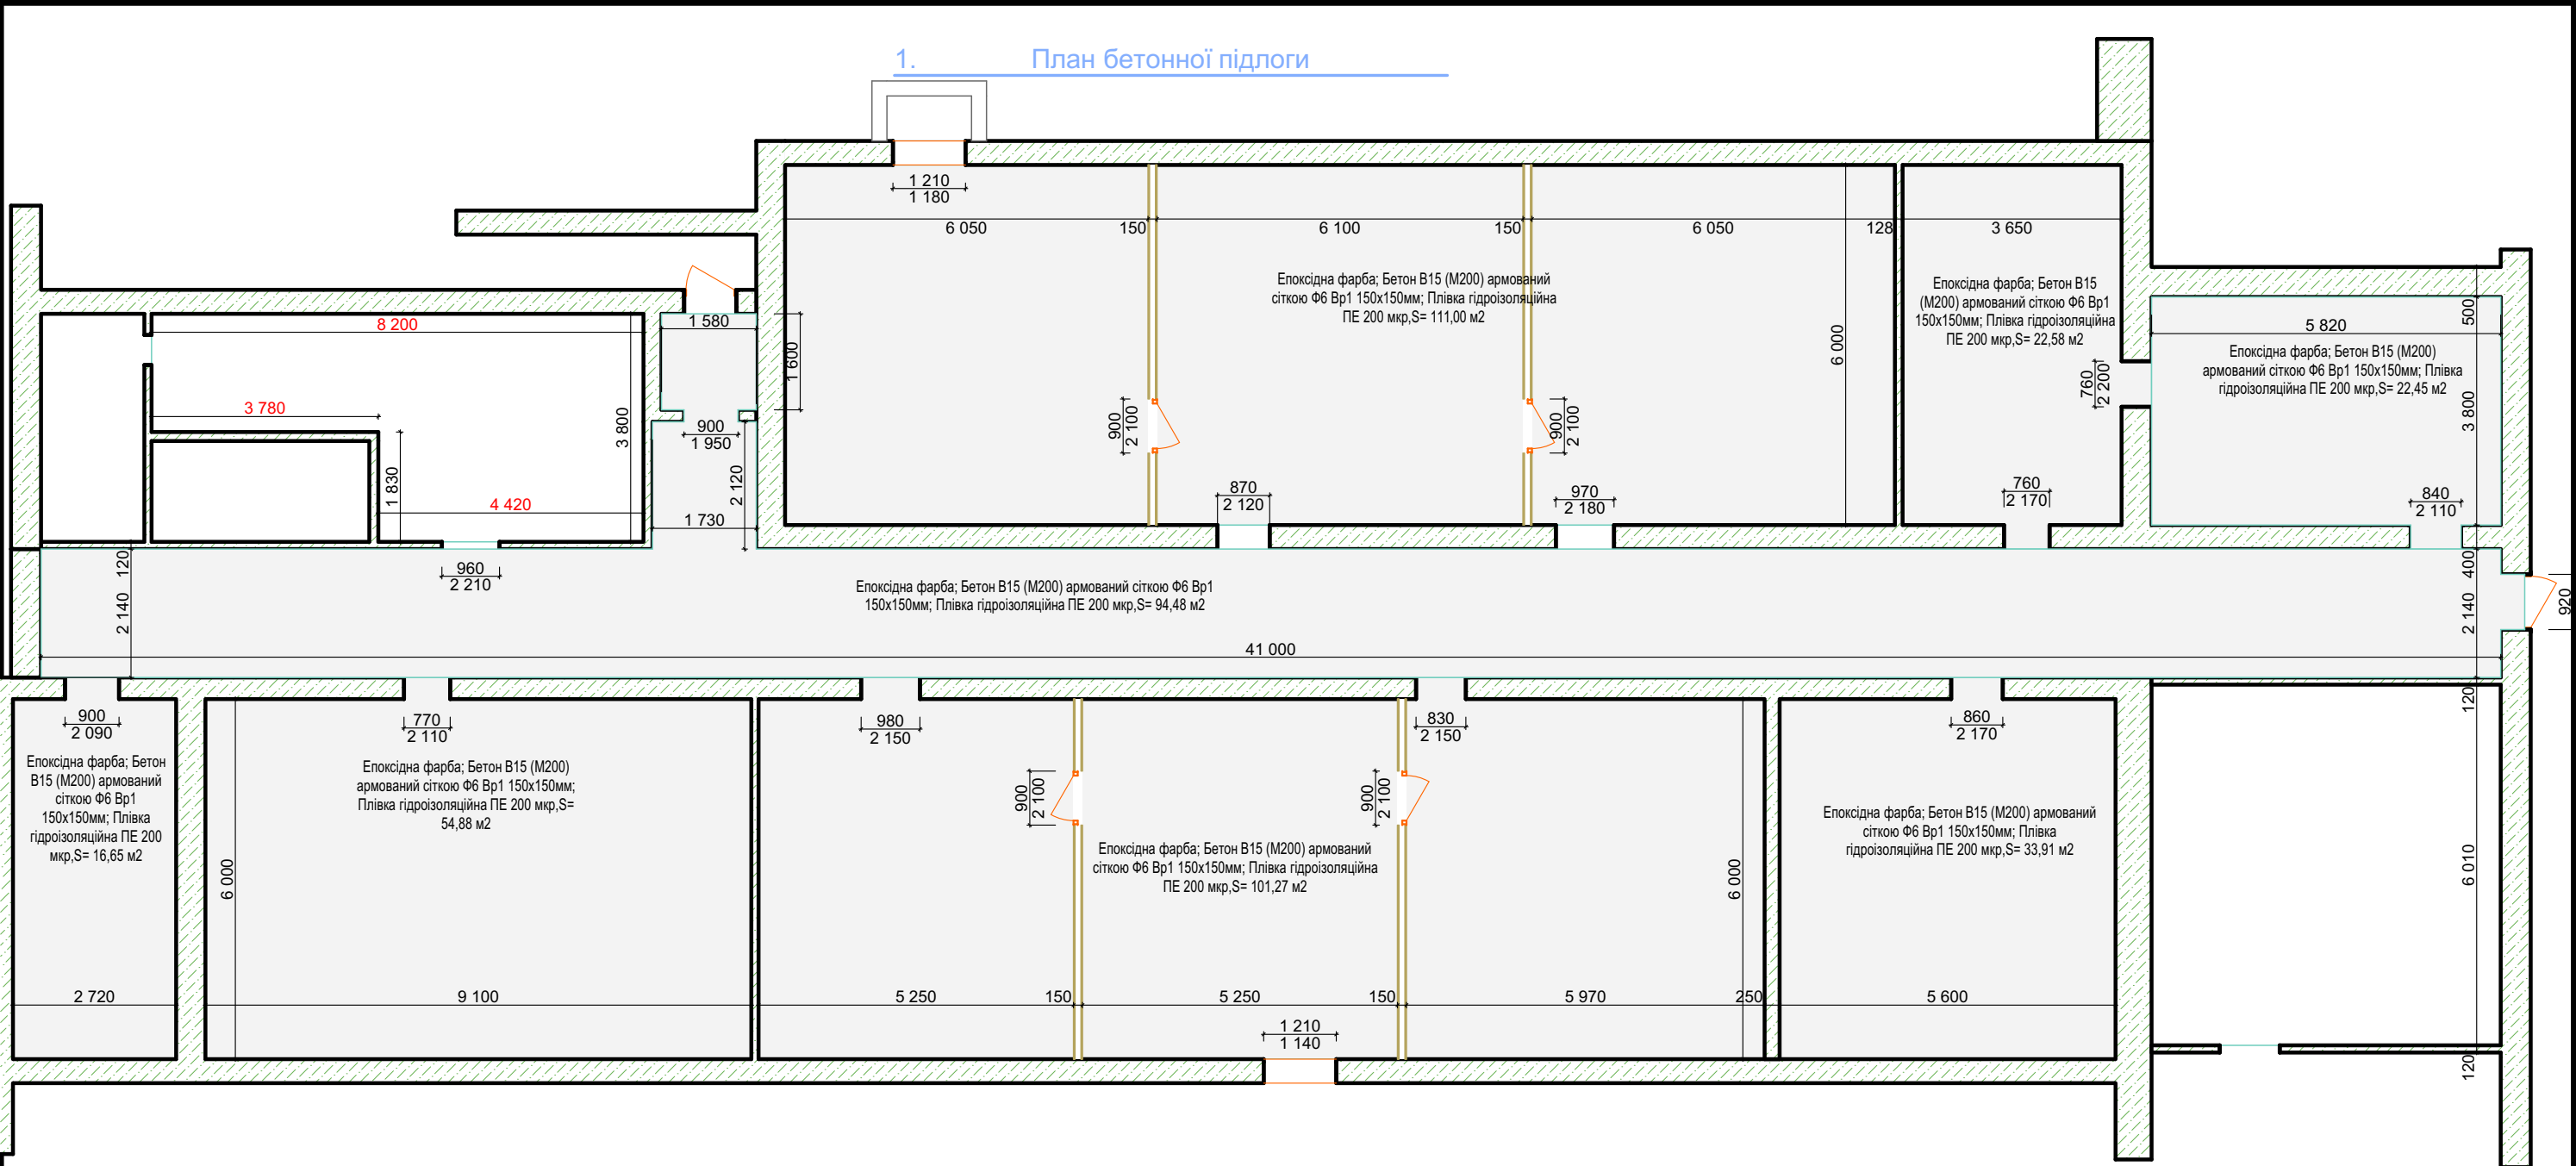

Бетонна підлога		
Найменування	Площа	Позначення на плані
Епоксідна фарба; Бетон В15 (М200) армований сіткою Ф6 Вр1 150х150мм; Плівка гідроізоляційна ПЕ 200 мкр	457,22	
	457,22 м²	

						#Пр№-АР			
						Чернігівська область, Варвинський район, смт Варва, вул. Миру, 54а			
Изм.	Кол.уч.	Лист	№Док.	Подп.	Дата	Проведення ремонтних робіт в будівлі Варвинського ліцею № 2 Варвинської селищної ради	Стадия	Лист	Листов
							#Стадия Проекта	03	
							Бетонна підлога		
							ТОВ "СП Династия"		