
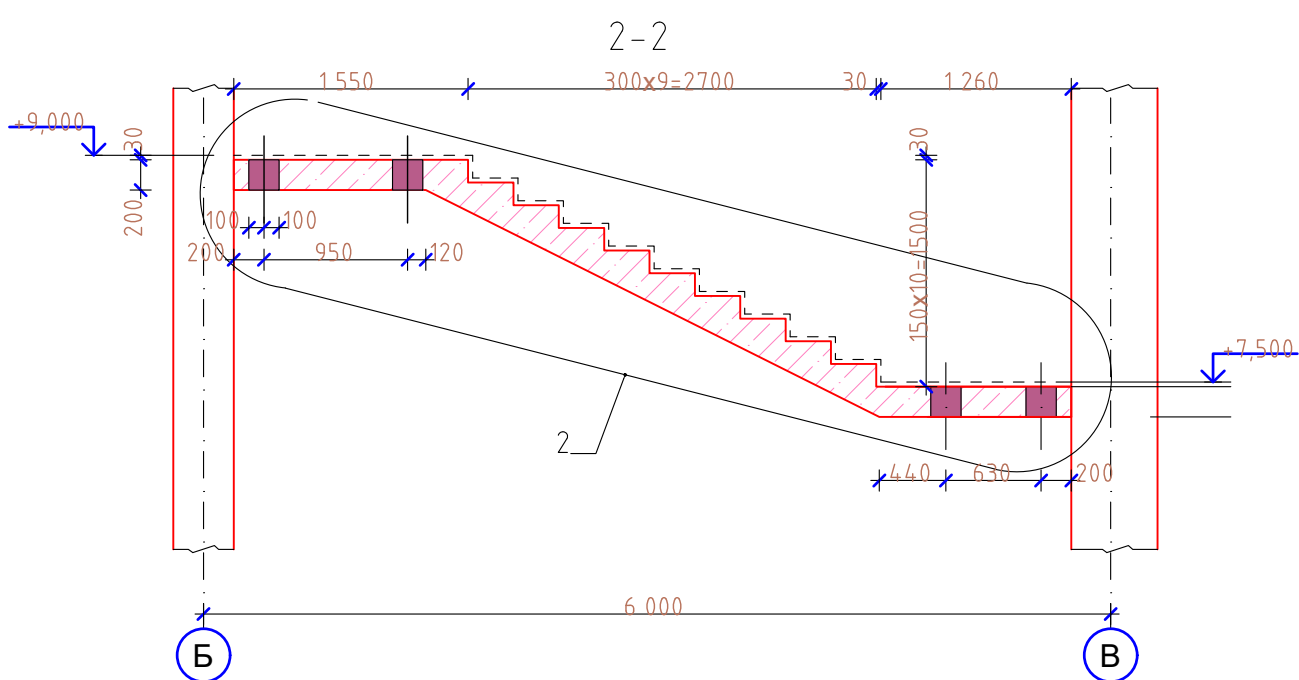
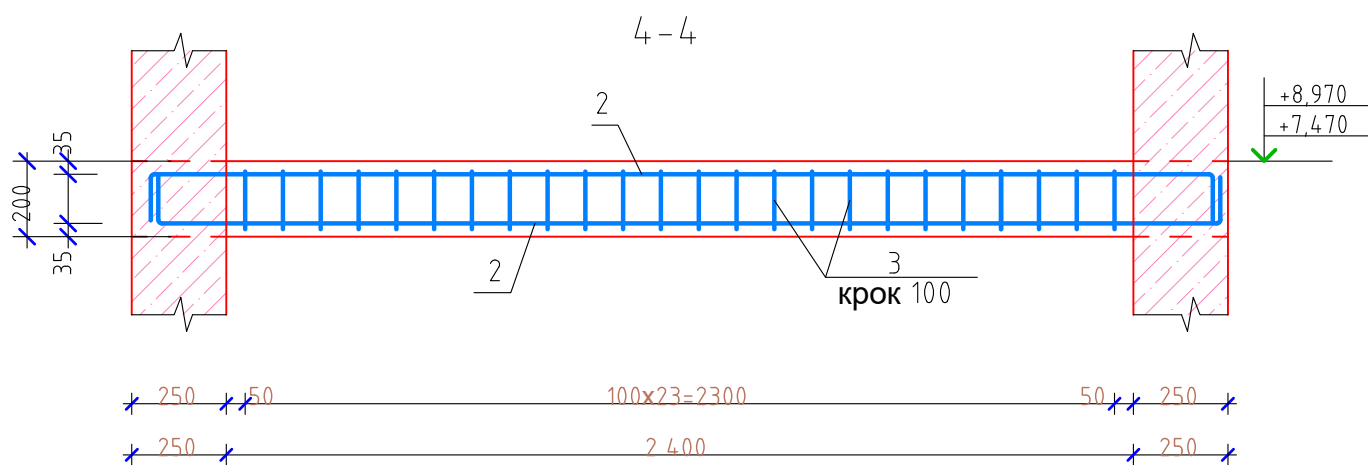
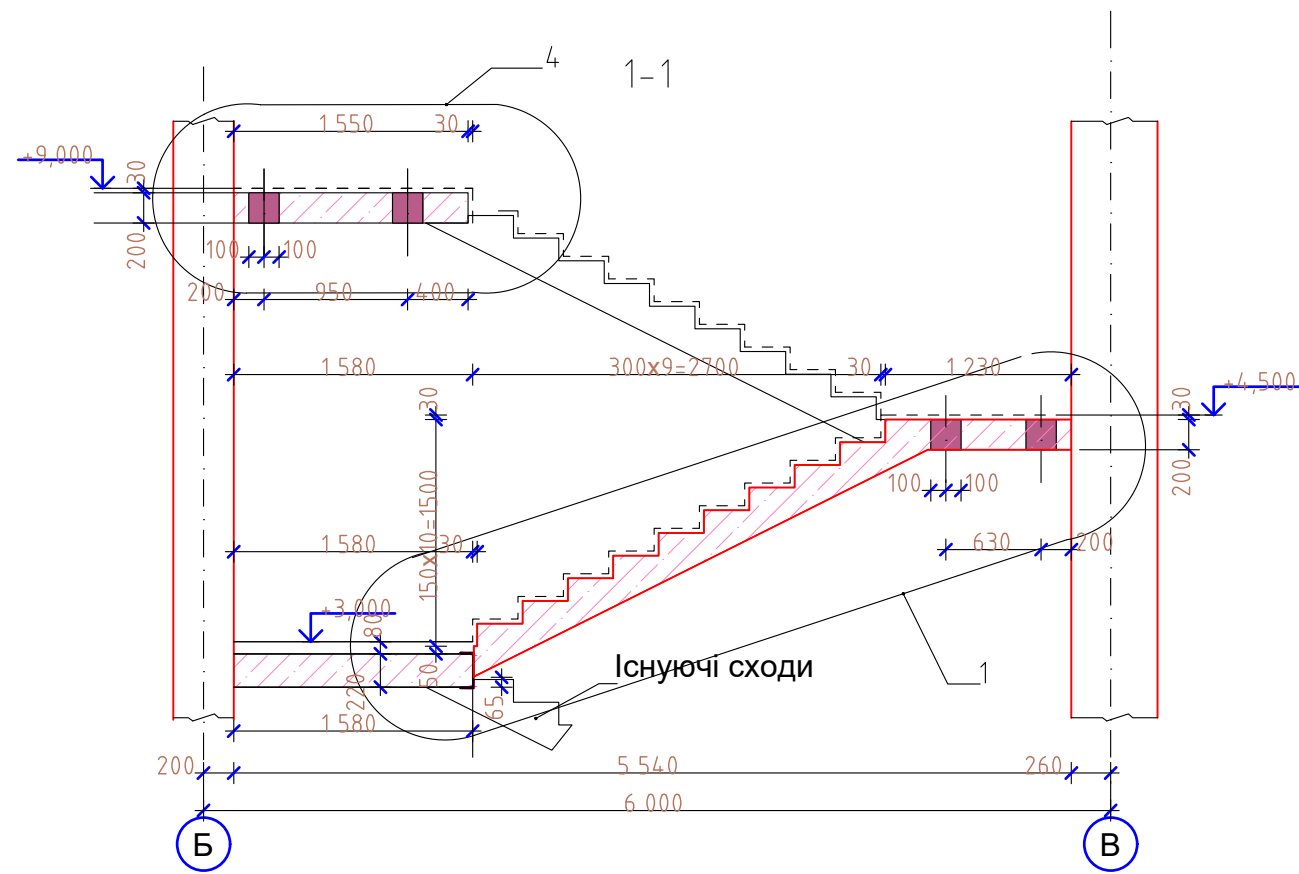
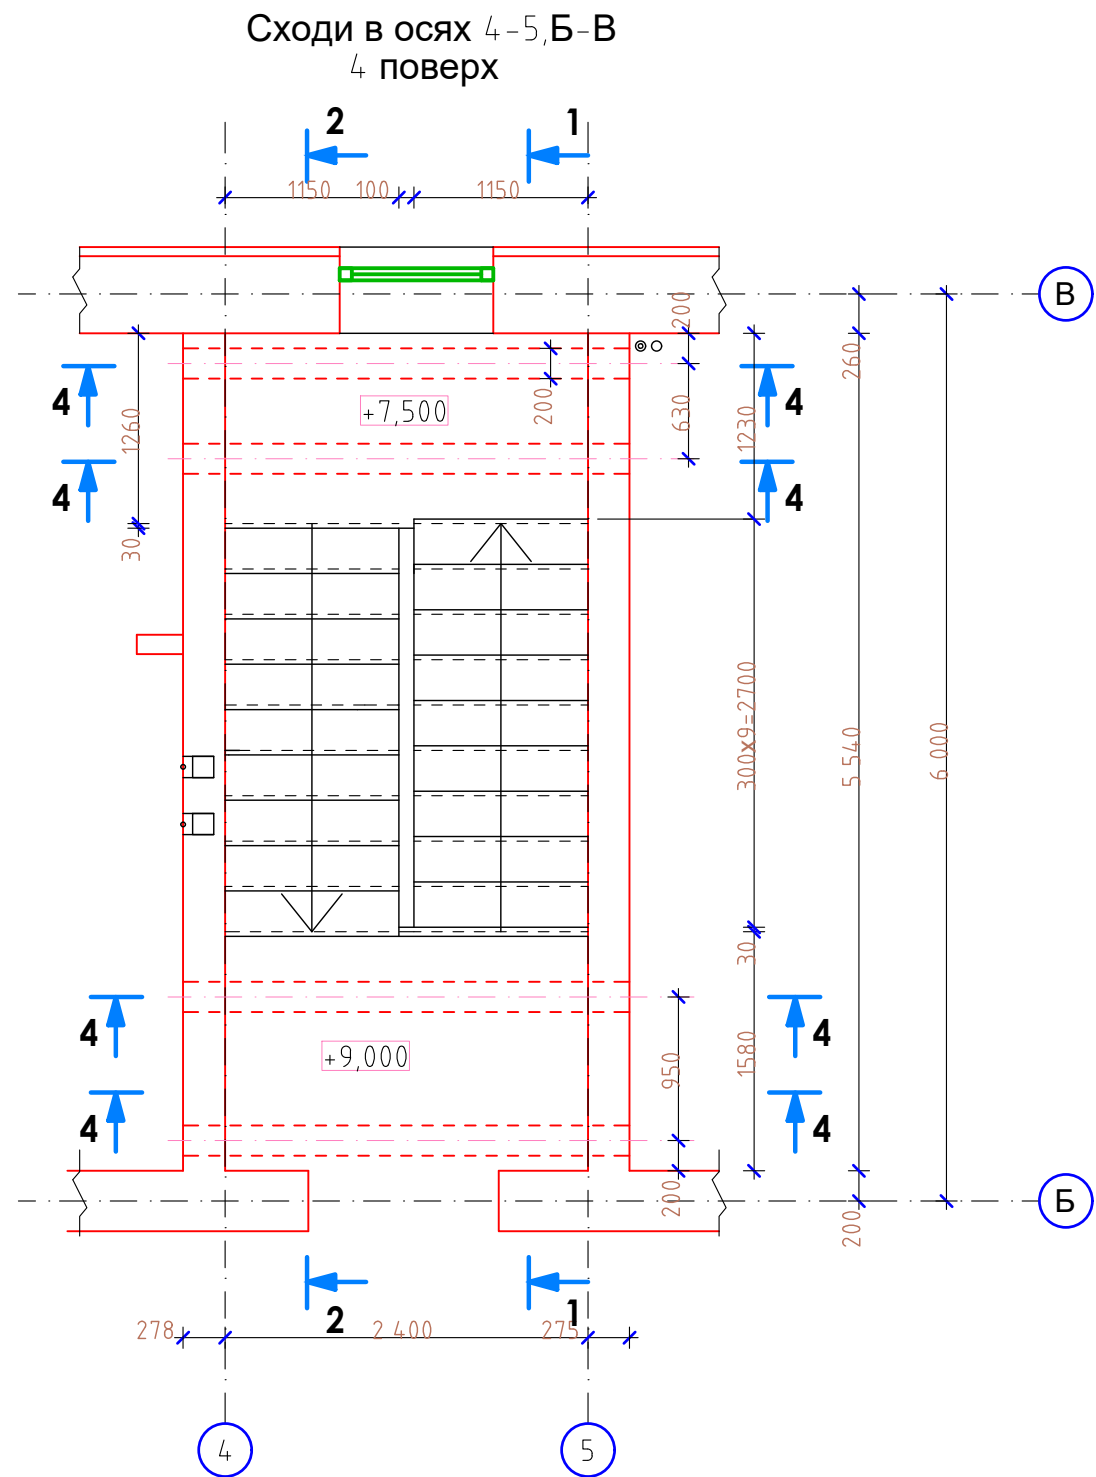


УЗГОДЖЕНО			
Інв. № ориг.	Підпис і дата	Зам. інв. №	

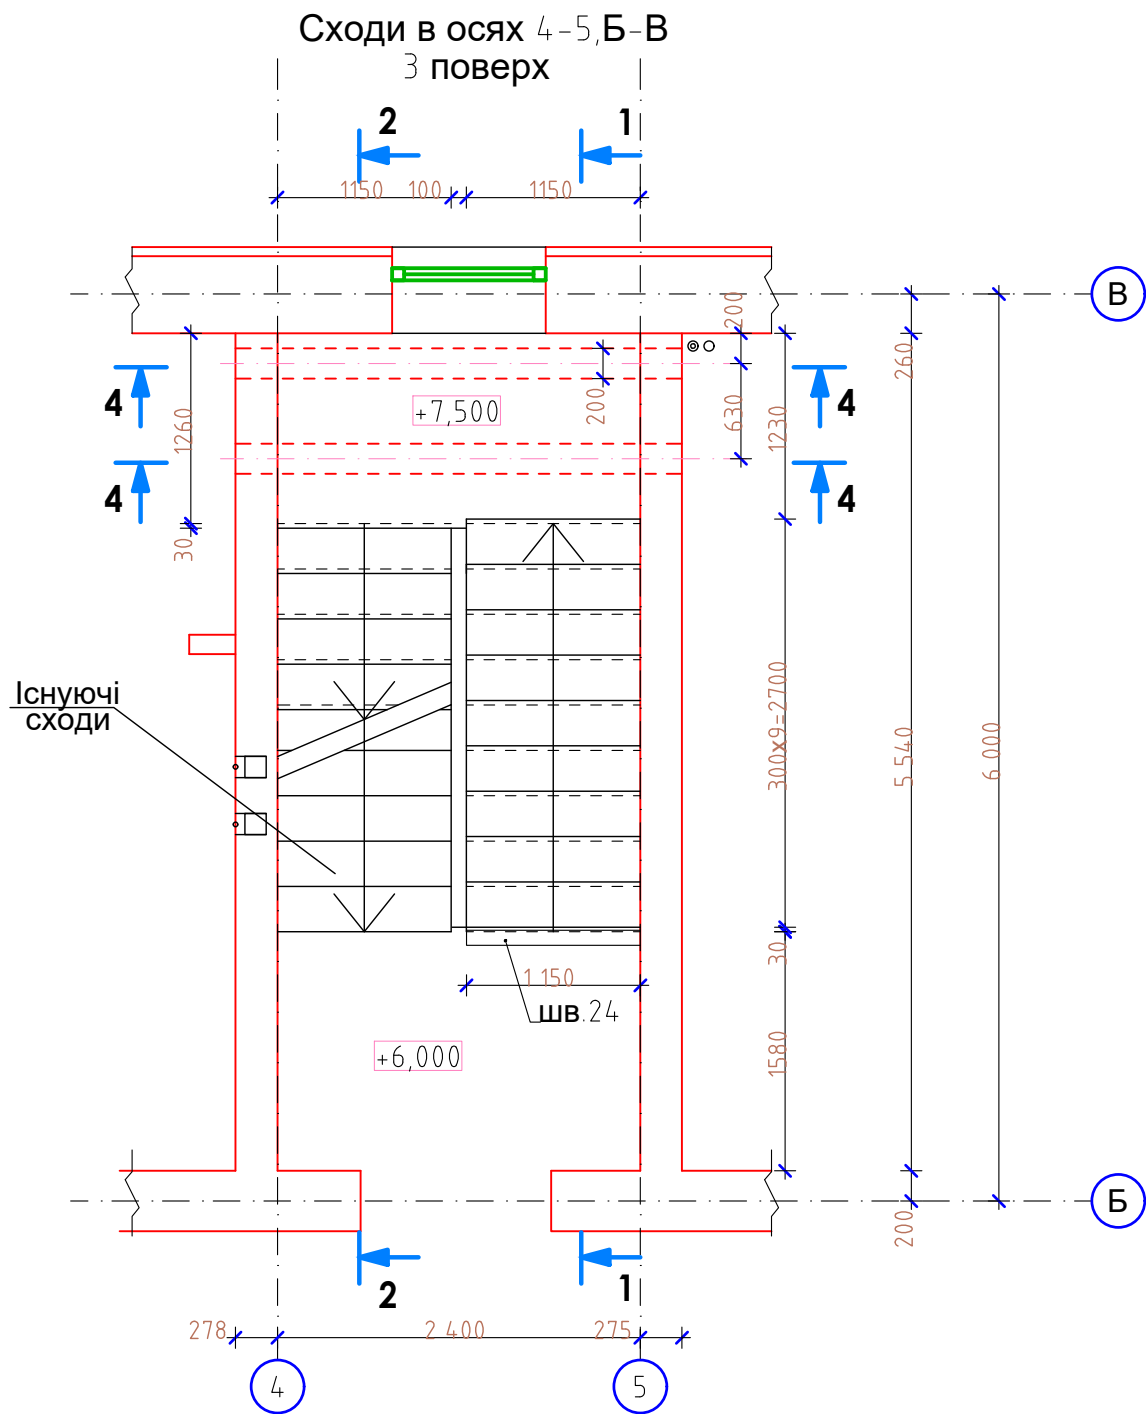

Специфікація на сходи в осях 4-5, Б-В

Поз.	Позначення	Найменування	Кіл.	Маса ед., кг	Приміт
Складальні одиниці					
шв. 20		шв. 20 ДСТУ 8768:2018 C275JR ДСТУ EN 10025-2	1	27,6	
КП-1		Каркас просторовий КП-1	1		
КП-2		Каркас просторовий КП-2	1		
С-1		Сітка арматурна С-1	20		
Деталі					
1	ДСТУ 3760:2019	Ø8 A500C L _{???=90,0 м.п.}		36	
2	ДСТУ 3760:2019	Ø20 A500C L=3110	24	7,67	див. арк.
3	ДСТУ 3760:2019	Ø8 A240C L=890	96	0,35	див. арк.
12	ДСТУ 3760:2019	Ø16 A500C L=1520	14	2,398	
Матеріали					
		Бетон класу C25/30			3,6м³

Відомість деталей

Поз.	Ескіз
2	
3	

Відомість витрат сталі, кг

Марка елемента	Вироби арматурні									Всього
	Арматура класу									
	A500C				A240C					
	ДСТУ 3760:2019									
	Ø8	Ø16	Ø20		Разом	Ø6	Ø8	Разом		
Сходи 4-5, Б-В	36	262	185		483	38	80	118	601	

- Примітки
- Даний аркуш читати разом з арк. 14-15 та комплектом АР.
 - Влаштування монолітних з б. конструкцій виконувати відповідно до ДБН В.2.6-98:2009 «Бетонні та залізобетонні конструкції» та ДБН А.3.2-2:2009 «ССБП. Охорона праці і промислова безпека у будівництві. Основні положення».
 - Арматура класу А500 (марка сталі Ст3Пс, термомеханічно зміцнена) класу А240 (марка сталі Ст3Пс, гарячекатана) згідно з ДСТУ 3760:2006
 - Оздоблення див. комплект АР

						1218/24 - КБ			
						Реконструкція адміністративної будівлі ГУ НП в Київській області, за адресою: вул. Балутка, 22, м. Вишневе, Київської області			
Зм.	Кіл.	Арк.	№ док.	Підпис	Дата	Головне управління в Київській області (відділ №1 Бучанського районного відділення поліції)	Стадія	Аркуш	Аркушів
Розробив	Білова						РП	14	
Перевірив	Артеменко								
Норм. ктр.	Н.контр.					Сходи в осях 4-5, Б-В. Плани. Перерізи 1-1, 2-2. Специфікація.	ФОП "Артеменко А.І."		