

Головний фасад. Існуючий




					Замовник:			
змін.	к-ть	лист	№ док.	підпис	дата			
директор							стадія	лист
гап								1
архітектор								

Задній фасад. Існуючий




						Замовник:			
змін.	к-ть	лист	№ док.	підпис	дата				
директор							стадія	лист	листів
гап								2	
архітектор									

Боковий фасад 1. Існуючий

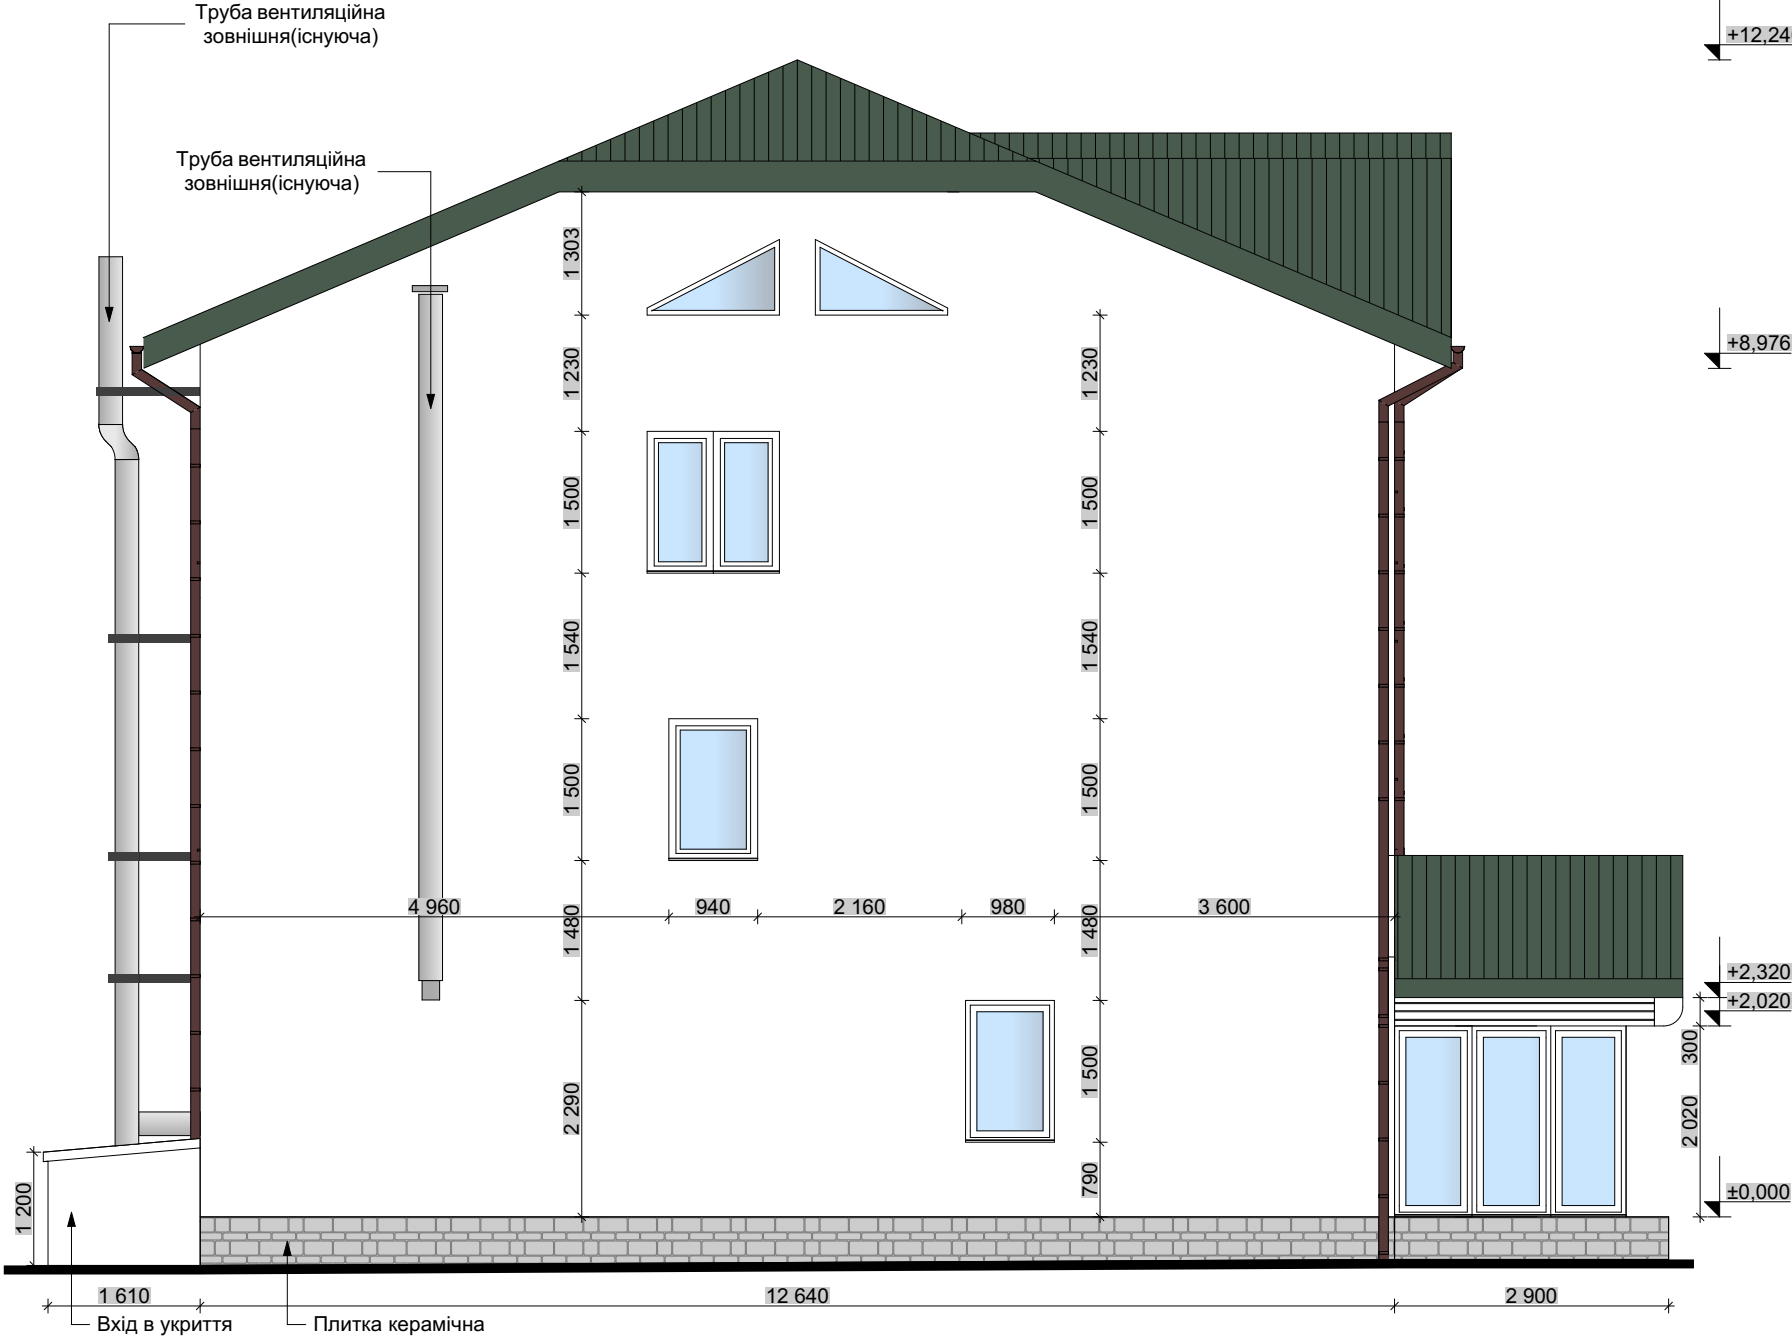

						Замовник:			
змін.	к-ть	лист	№ док.	підпис	дата				
директор							стадія	лист	листів
гап								3	
архітектор									

Боковий фасад 2. Існуючий

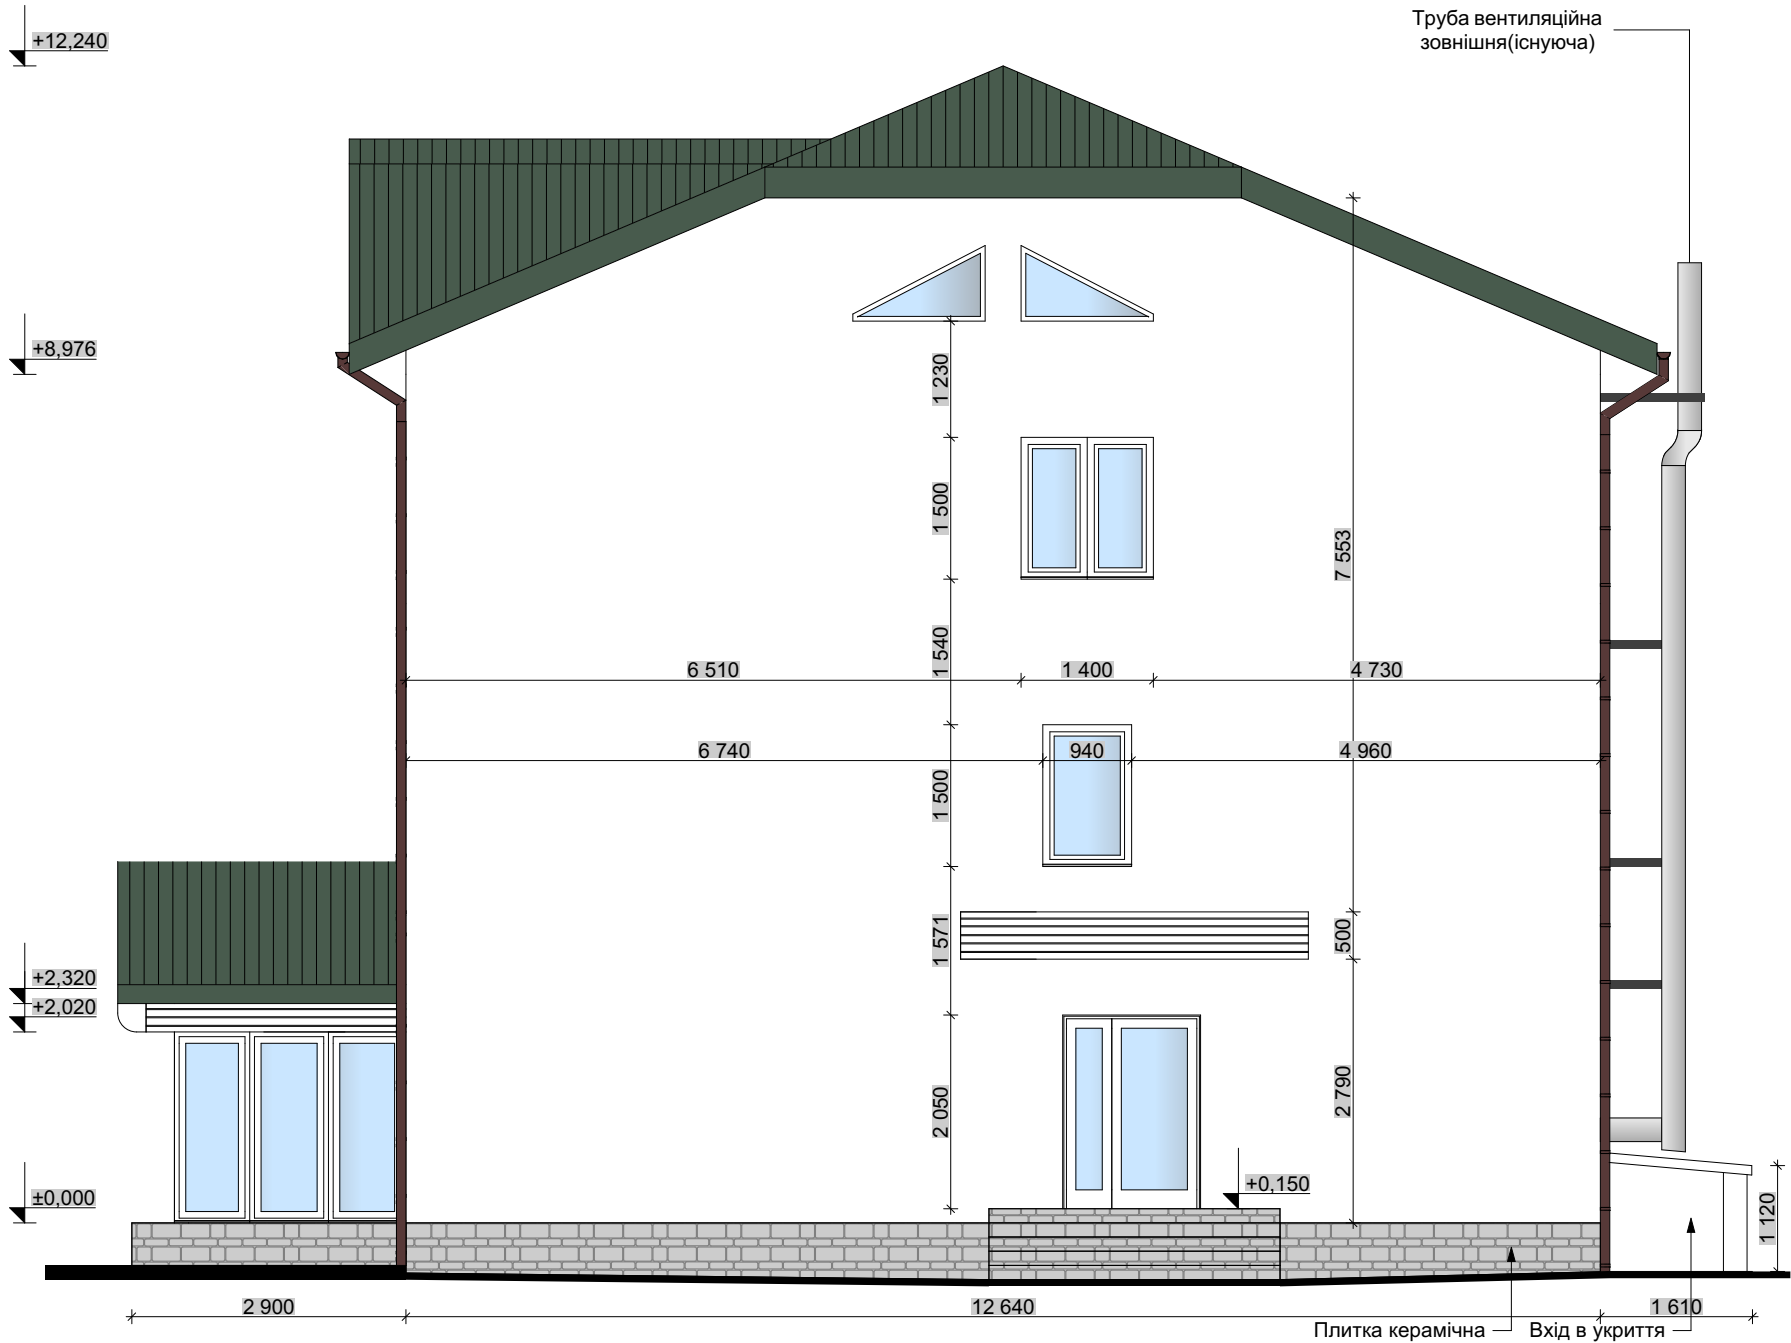

					Замовник:			
змін.	к-ть	лист	№ док.	підпис	дата			
директор						стадія	лист	листів
гап							4	
архітектор								

Головний фасад. Проектований



Умовні позначення:

- Термопанель клінкер London антрацит (82 м.кв.)
- Плитка керамічна (26 м.кв.)
- Термопанель клінкерн Seven Tones сірий (109 м.кв.)

					Замовник:			
змін.	к-ть	лист	№ док.	підпис	дата			
директор						стадія	лист	листів
гап							5	
архітектор								

Задній фасад. Проектований



Умовні позначення:

- Термопанель клінкер London антрацит (77 м.кв.)
- Плитка керамічна (45 м.кв.)
- Термопанель клінкерн Seven Tones сірий (106 м.кв.)

					Замовник :			
змін.	к-ть	лист	№ док.	підпис	дата			
директор						стадія	лист	листів
гап							6	
архітектор								


Боковой фасад 1. Проектований



Умовні позначення:



-Термопанель клінкер London антрацит (47 м.кв.)

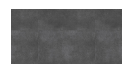

- Плитка керамічна (21 м.кв.)



-Термопанель клінкерн Seven Tones сірий (81 м.кв.)

						Замовник:			
змін.	к-ть	лист	№ док.	підпис	дата				
директор							стадія	лист	листів
гап								7	
архітектор									

Боковий фасад 2. Проектований



Умовні позначення:

- Термопанель клінкер London антрацит (46 м.кв.)
- Плитка керамічна (26 м.кв.)
- Термопанель клінкер Seven Tones сірий (79 м.кв.)

					Замовник :			
змін.	к-ть	лист	№ док.	підпис	дата			
директор						стадія	лист	листів
гап							8	
архітектор								

Виводів електрики



*Примітки: Кожну групу світильників вивести на окремий вимикач всередині будівлі

						Замовник:			
змін.	к-ть	лист	№ док.	підпис	дата				
директор							стадія	лист	листів
гап								9	
архітектор									


Задній фасад. Прив'язки виводів електрики



*Примітки: Кожну групу світильників вивести на окремий вимикач всередині будівлі

						Замовник:			
змін.	к-ть	лист	№ док.	підпис	дата				
директор							стадія	лист	листів
гап								10	
архітектор									

Боковий фасад 1. Прив'язки виводів електрики

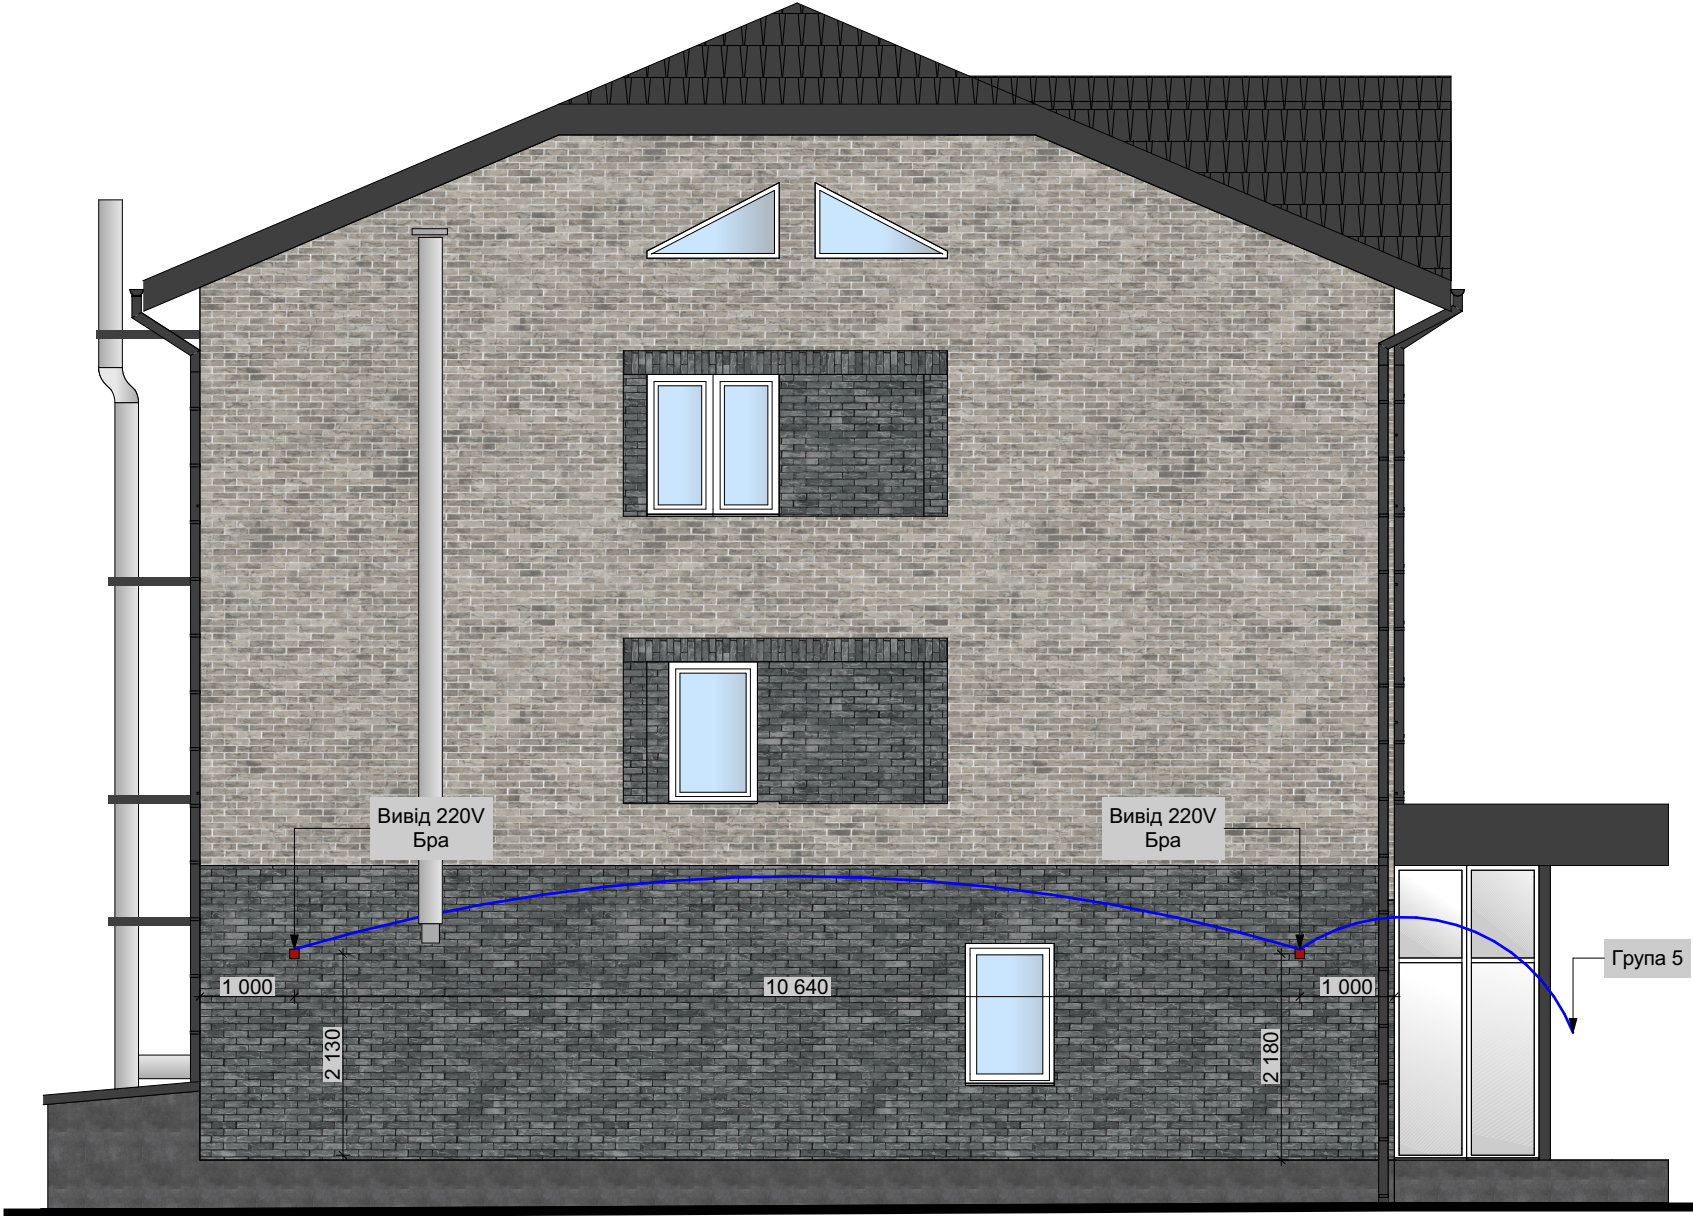

*Примітки: Кожну групу світильників вивести на окремий вимикач всередині будівлі

						Замовник:			
змін.	к-ть	лист	№ док.	підпис	дата				
директор							стадія	лист	листів
гап								11	
архітектор									

Боковий фасад 2. Прив'язки
виводів електрики




*Примітки: Кожну групу
світильників вивести на окремий
вимикач всередині будівлі


						Замовник:			
змін.	к-ть	лист	№ док.	підпис	дата				
директор							стадія	лист	листів
гап								12	
архітектор									

Навіс над головним входом


План

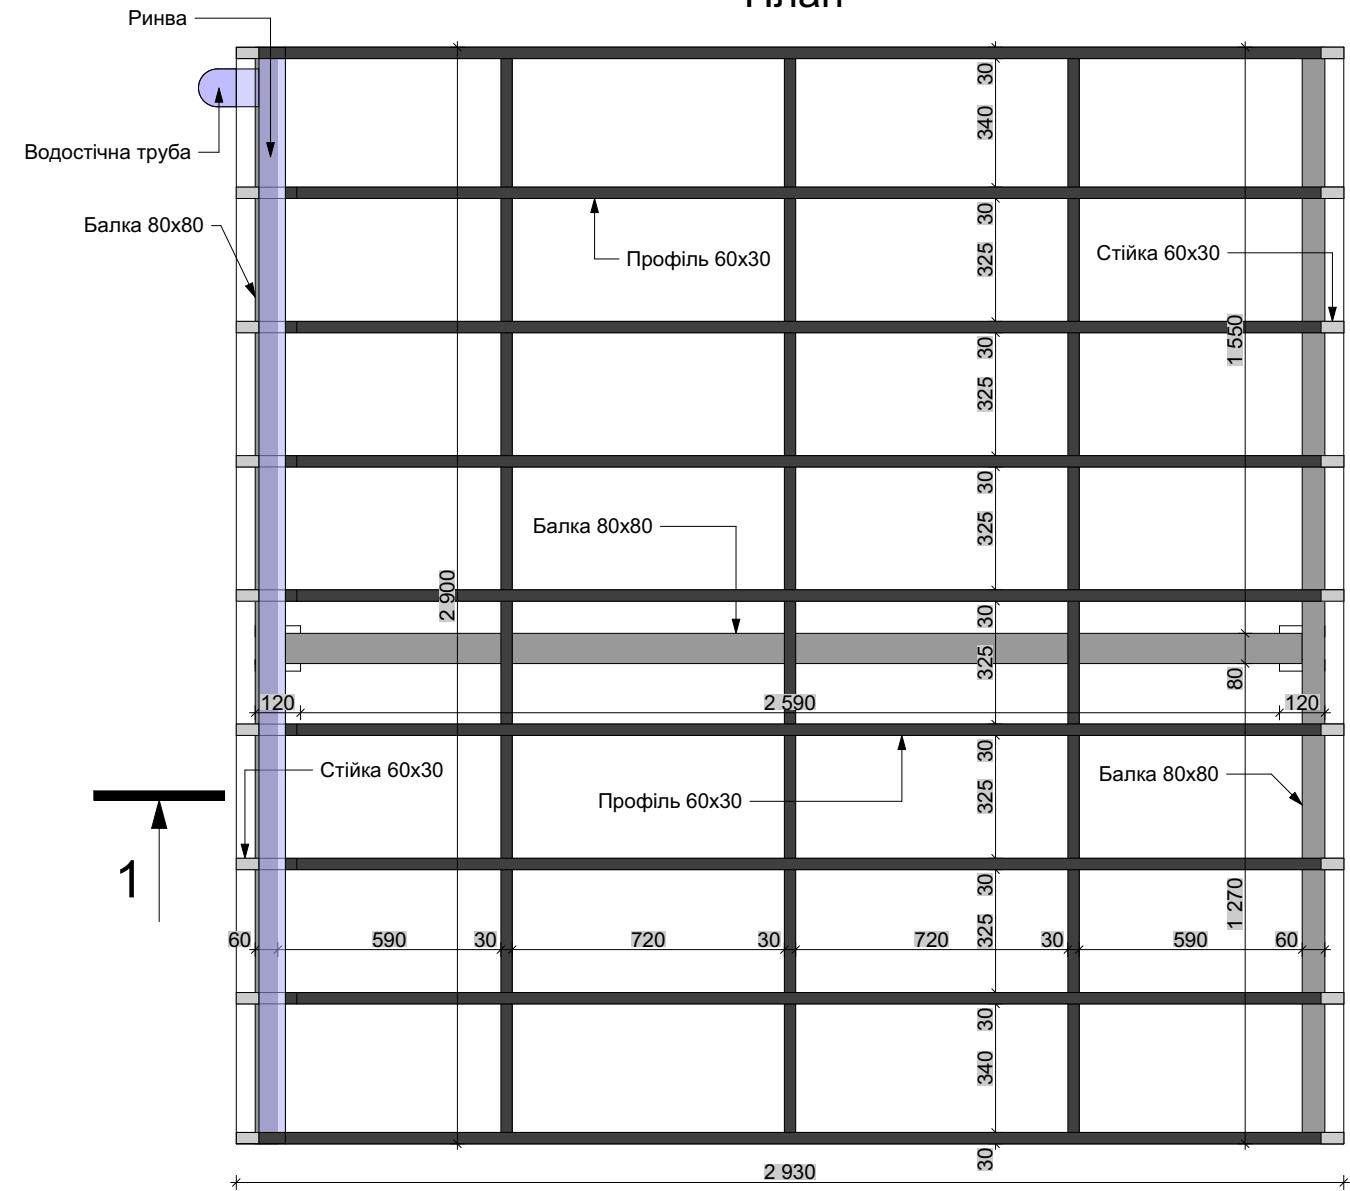



Вид а

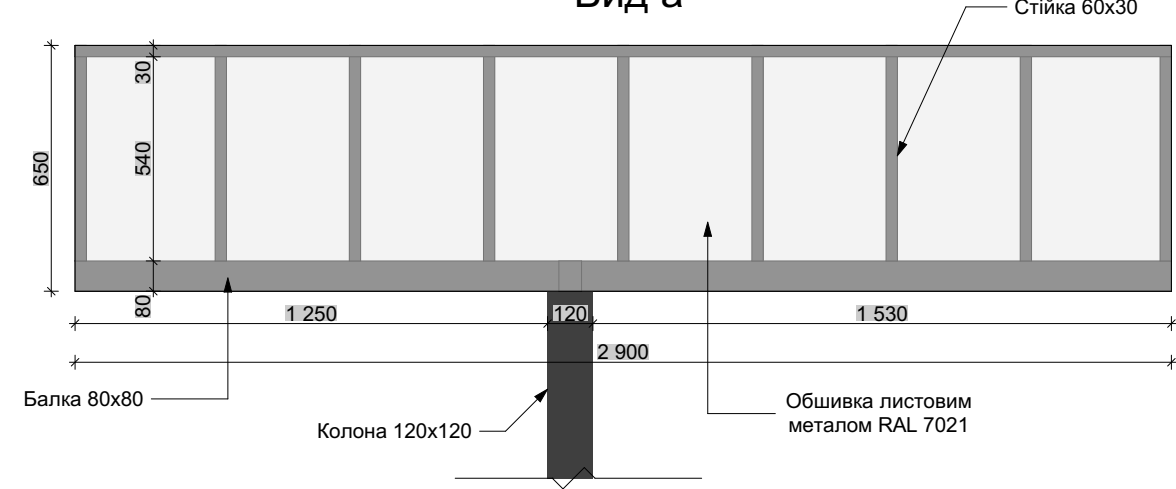

Візуалізації конструктиву

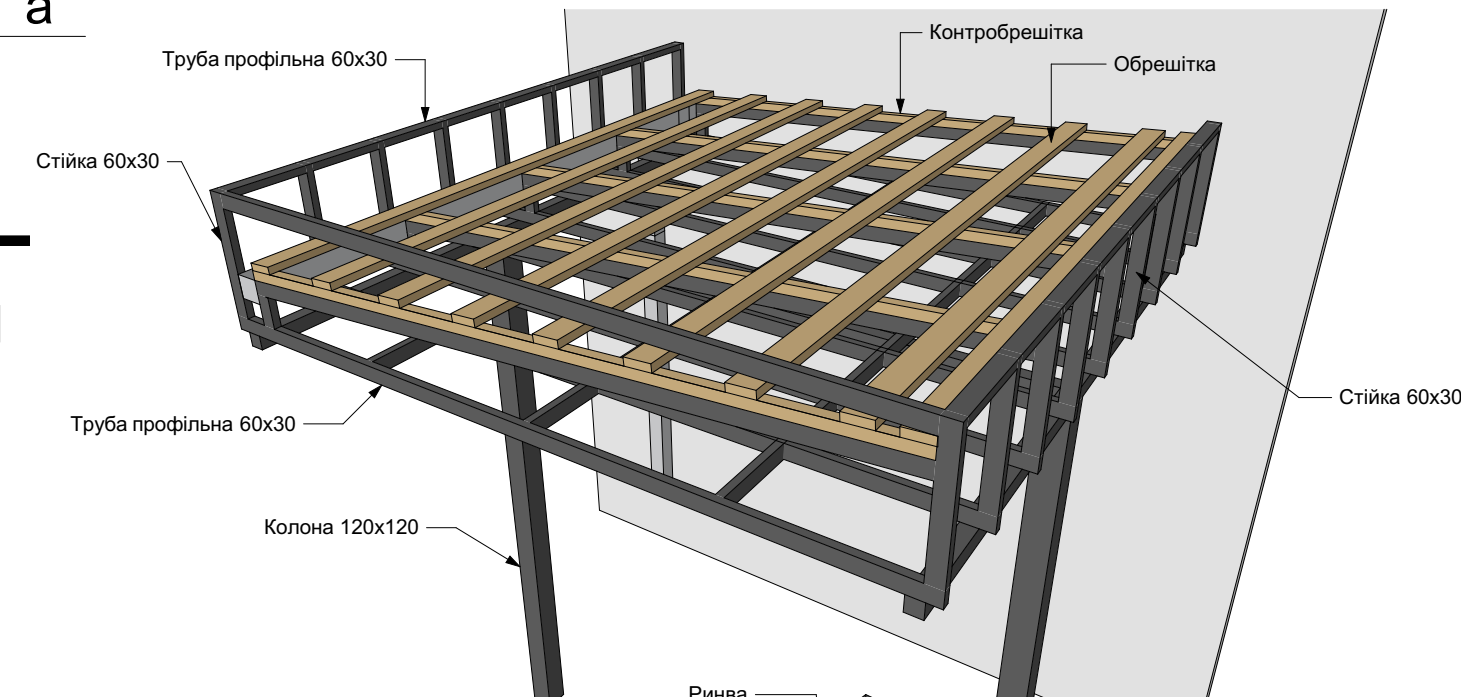


Перетин 1-1

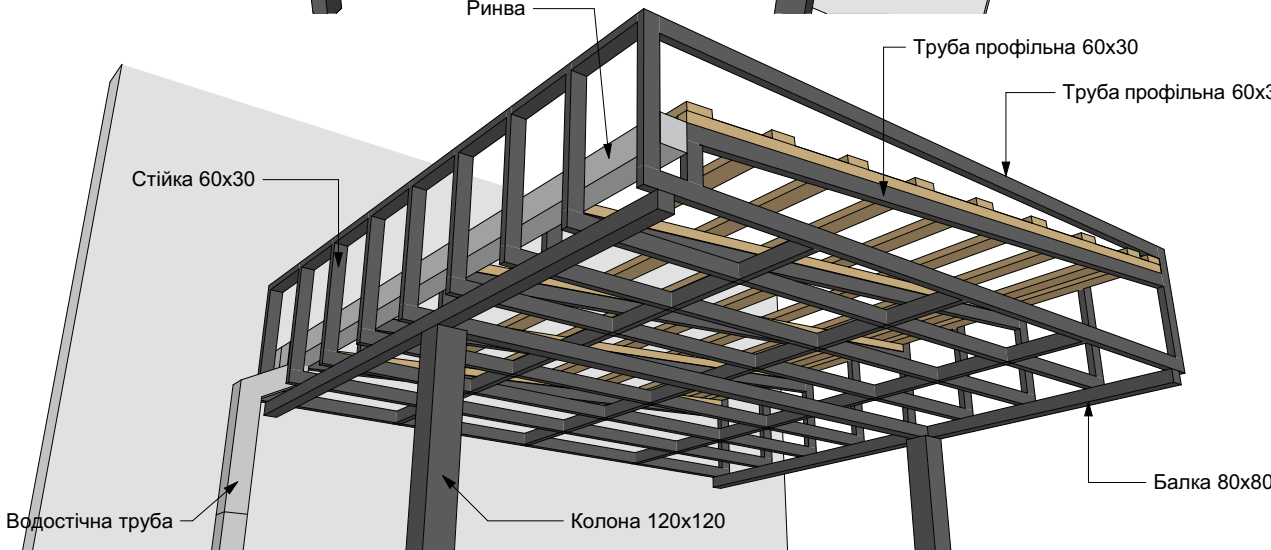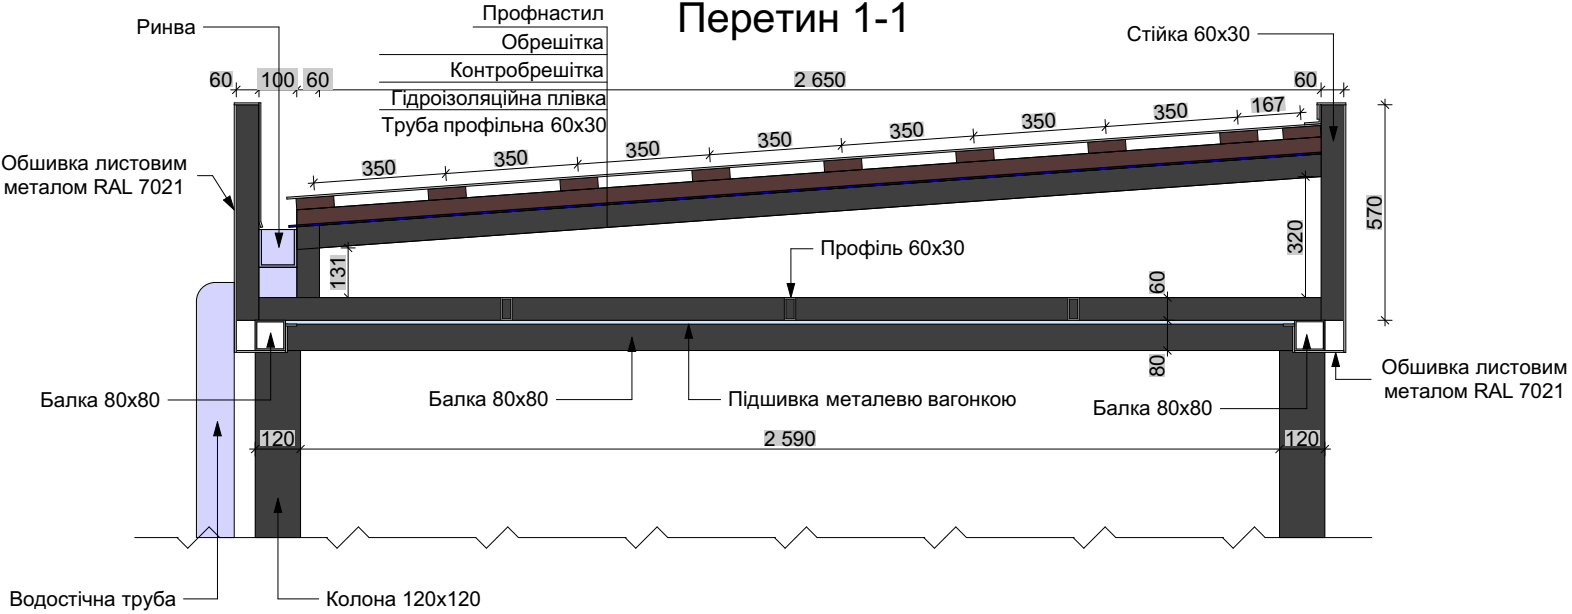


					Замовник:			
змін.	к-ть	лист	№ док.	підпис	дата			
директор							стадія	лист
гап								листів
архітектор								13

Навіс над боковим входом


План

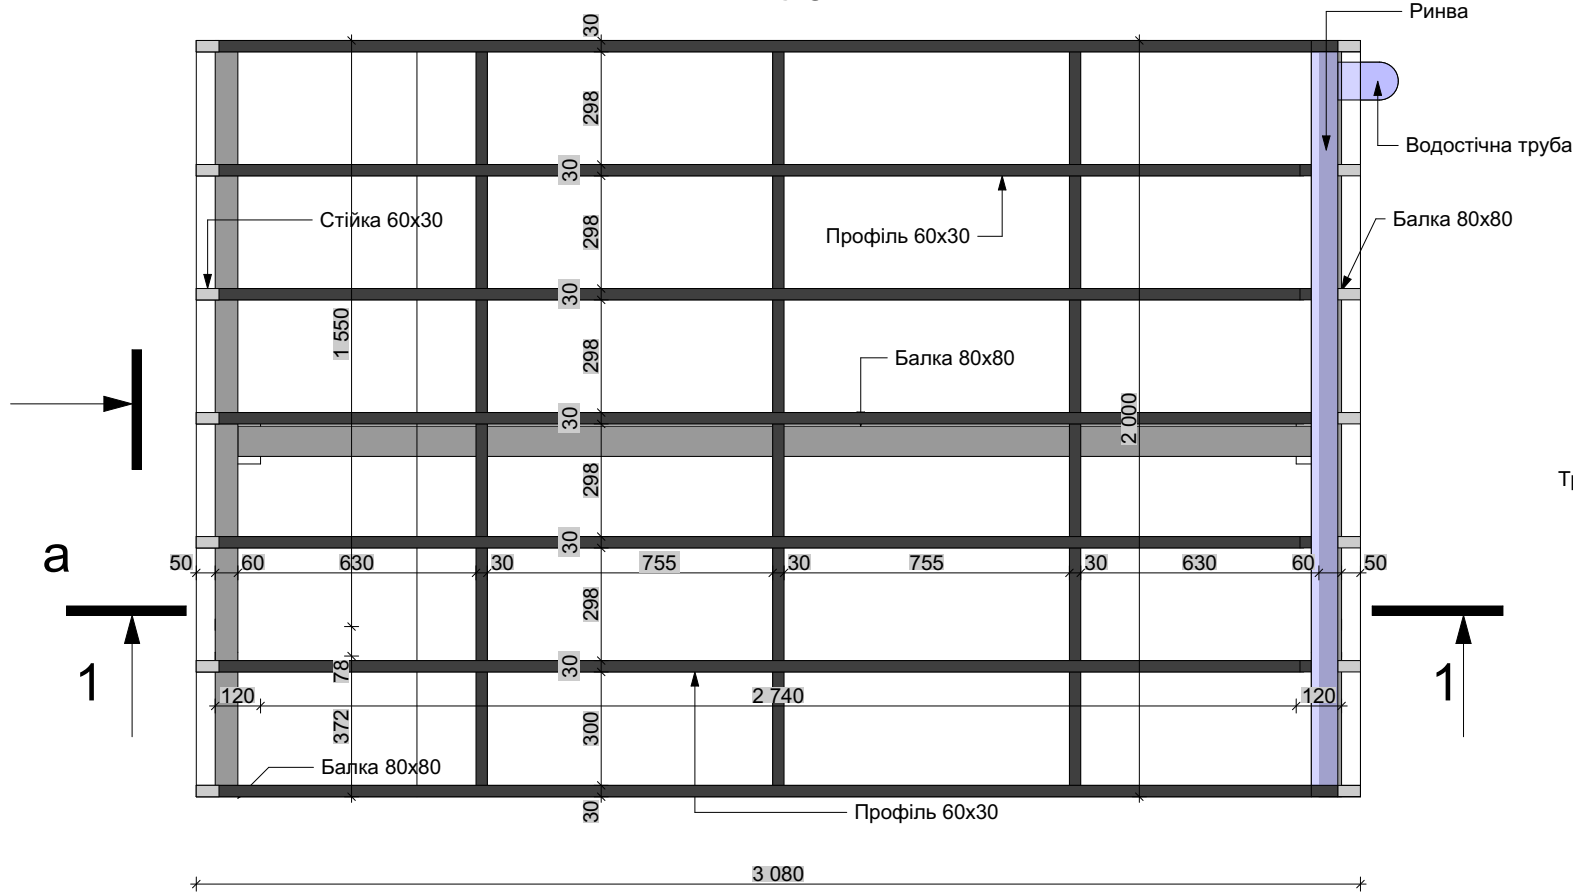



Перетин 1-1

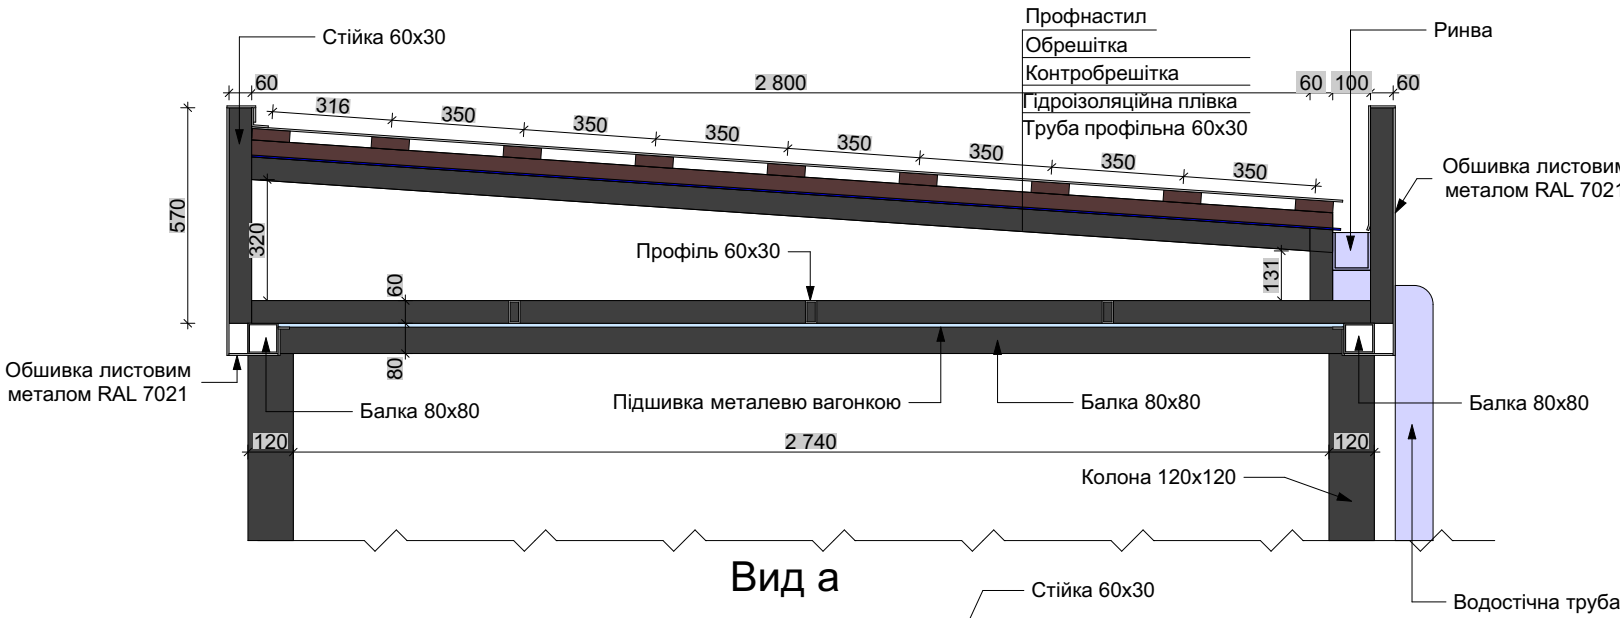

Вид а

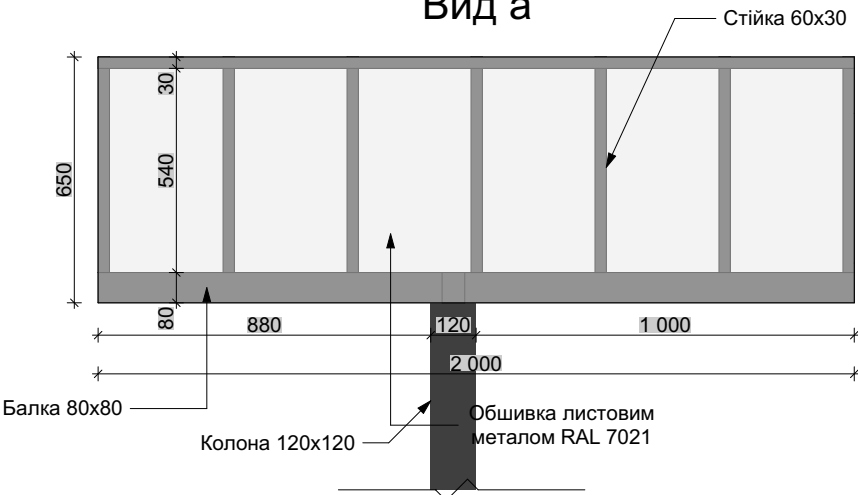


Візуалізації конструктиву

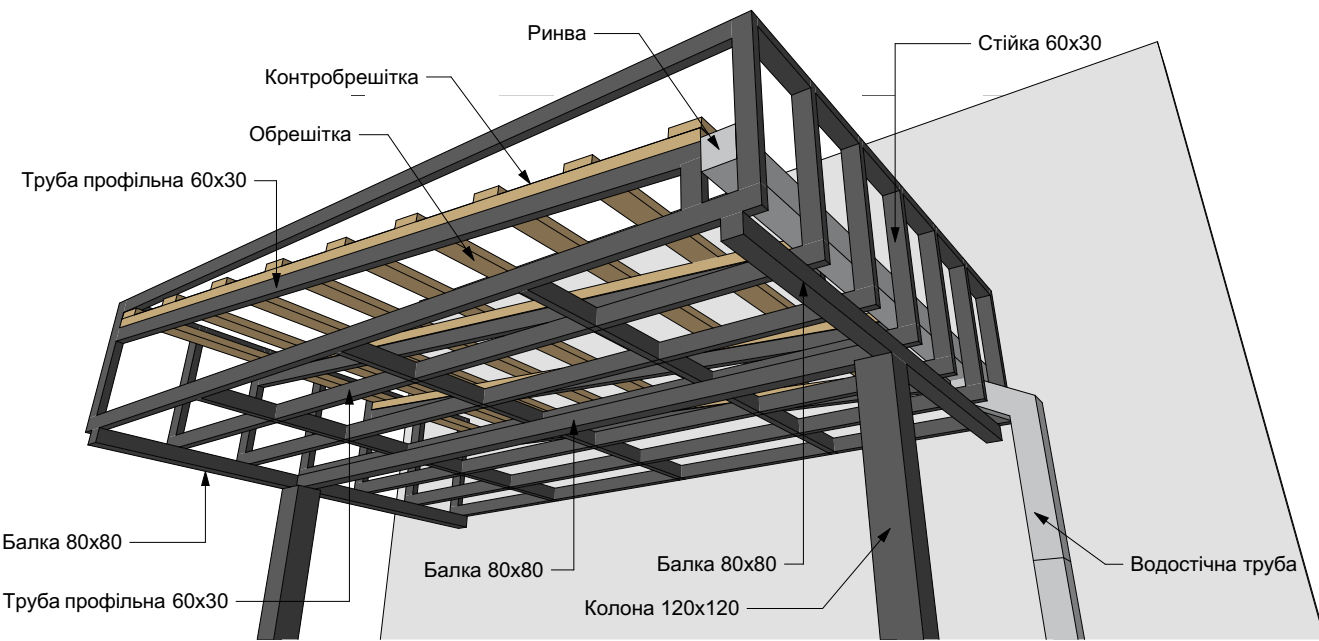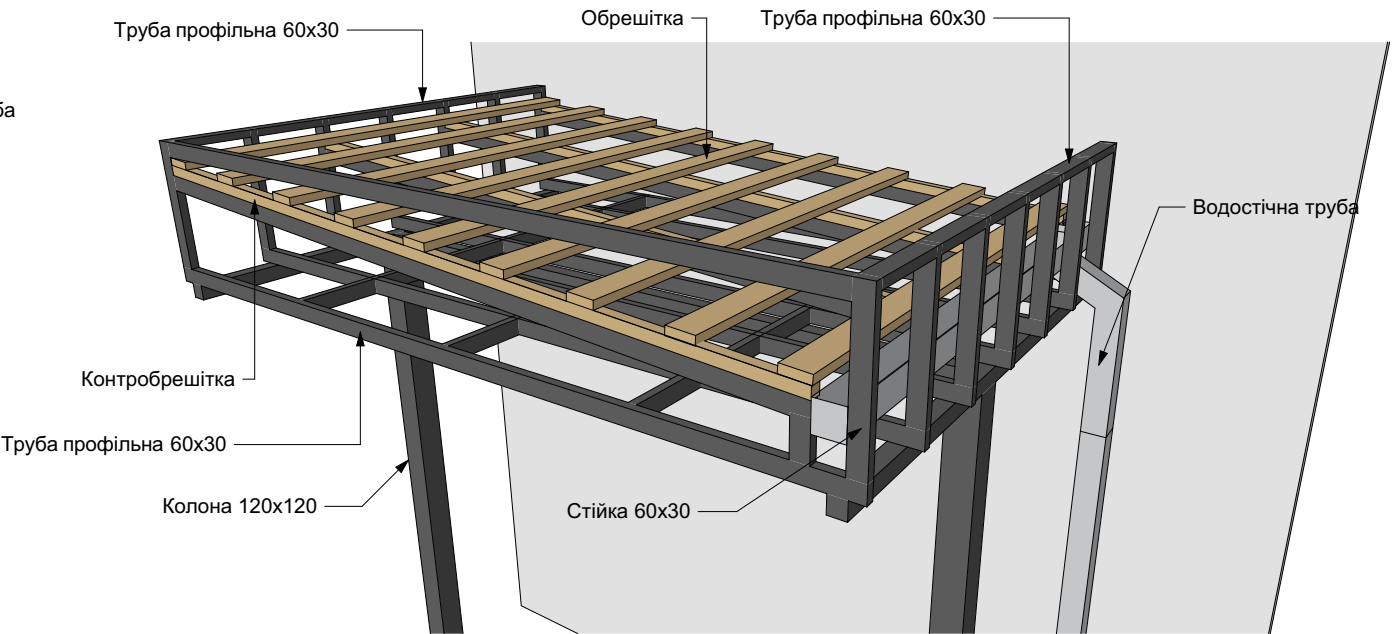


					Замовник:			
змін.	к-ть	лист	№ док.	підпис	дата			
директор						стадія	лист	листів
гап							14	
архітектор								

Вхід в укриття

Вид зверху (проекований)

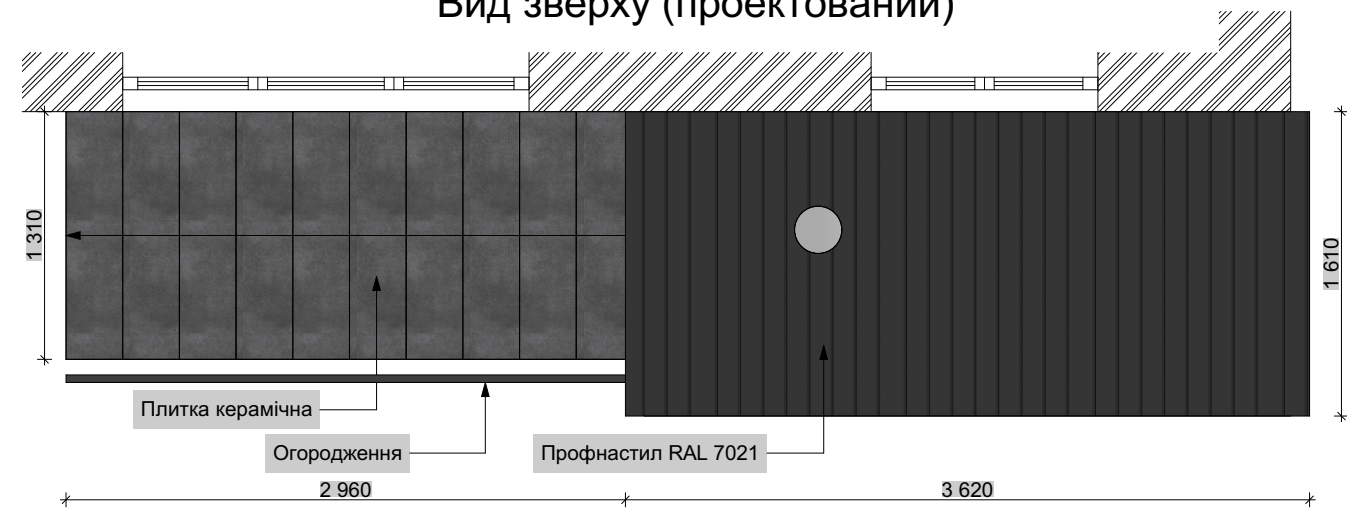

Демонтажні роботи

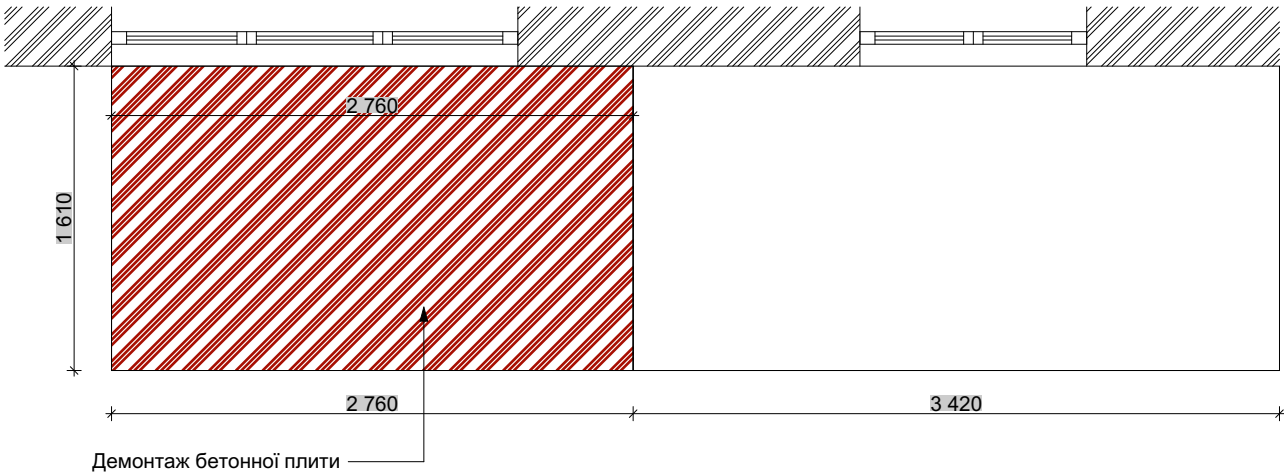

Вид спереду (проекований)


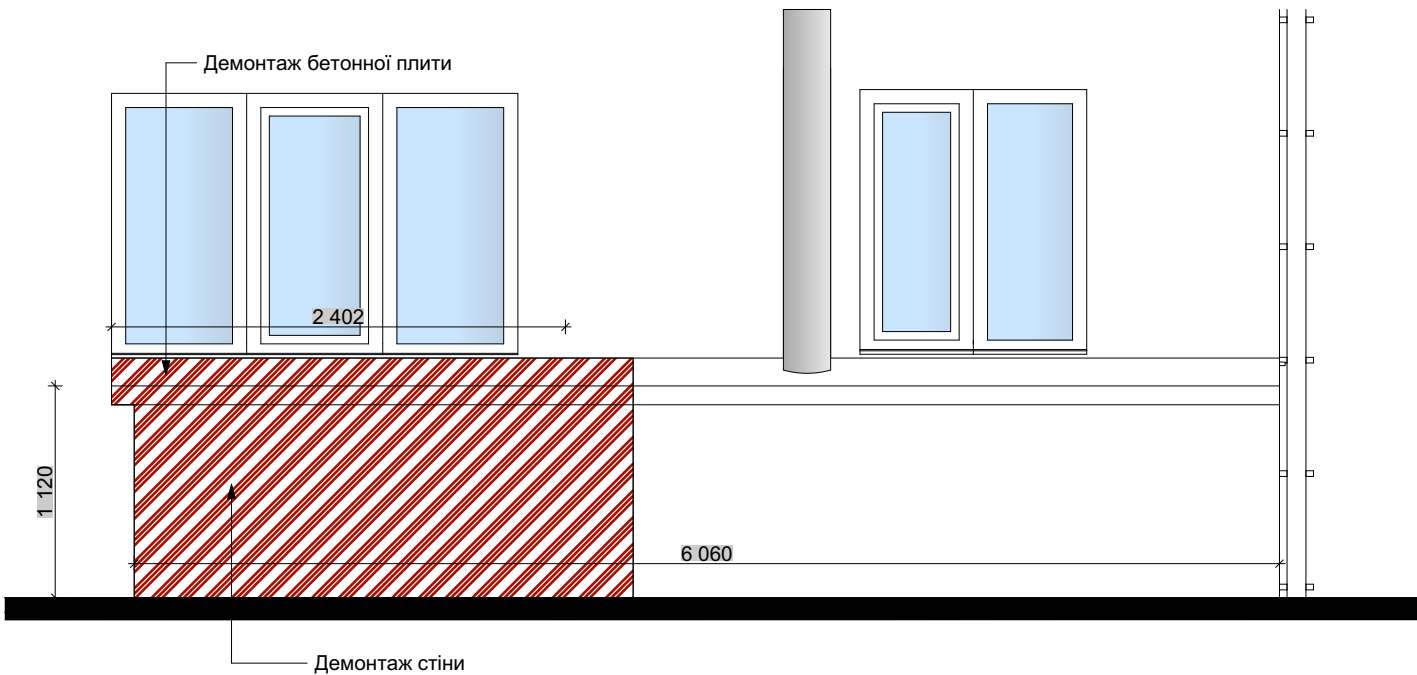


Схема конструкції покрівлі навісу

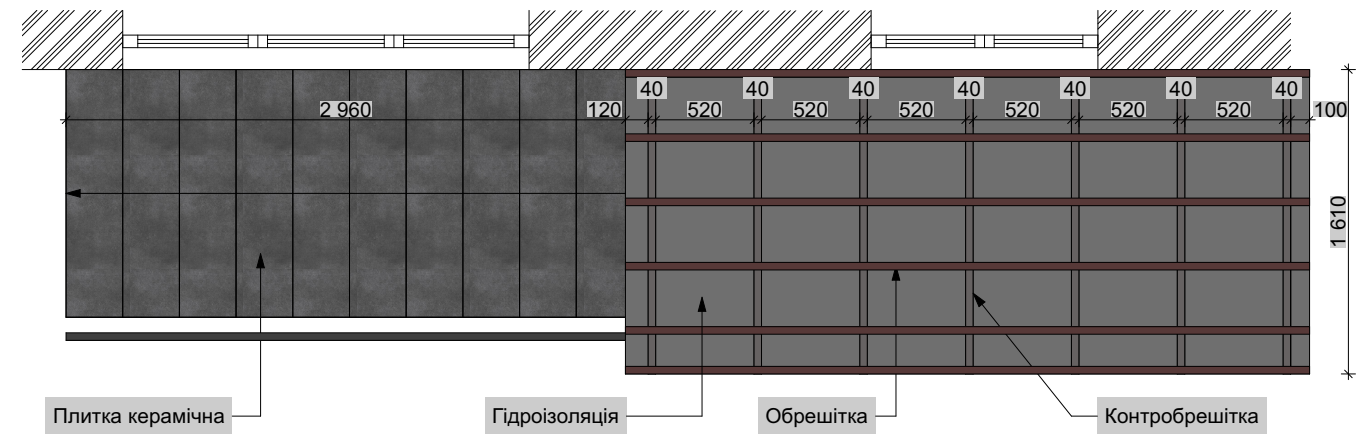

Примітки*** Перед монтажем керамічної плитки, всі поверхні покрити гідроізоляцією!!!

					Замовник:			
змін.	к-ть	лист	№ док.	підпис	дата			
директор						стадія	лист	листів
гап							15	
архітектор								

Вид спереду

Клінкер London антрацит

Клінкер Seven Tones сірий

Перетин 1-1

Стіна існуюча

Пінополістирол 100 мм

Клінкер Seven Tones сірий

Екструдований пінополістирол 30 мм

Клінкер London антрацит

Клінкер London антрацит

Підвіконня RAL 7021

Екструдований пінополістирол 30 мм

Клінкер Seven Tones сірий

Пінополістирол 100 мм

Перетин 2-2

Стіна існуюча

Підвіконня RAL 7021

Стіна існуюча

ВУЗОЛ 1

Екструдований пінополістирол 30 мм

Пінополістирол 100 мм

Клінкер London антрацит

Клінкер Seven Tones сірий

Вузол 1

Екструдований пінополістирол 30 мм

Клінкер London антрацит

Пінополістирол 100 мм


Клінкер Seven Tones сірий

Стіна існуюча

Візуалізація


						Замовник:			
змін.	к-ть	лист	№ док.	підпис	дата				
директор						стадія		лист	листів
гап								16	
архітектор									

Головний фасад. Розкладка термопанелей

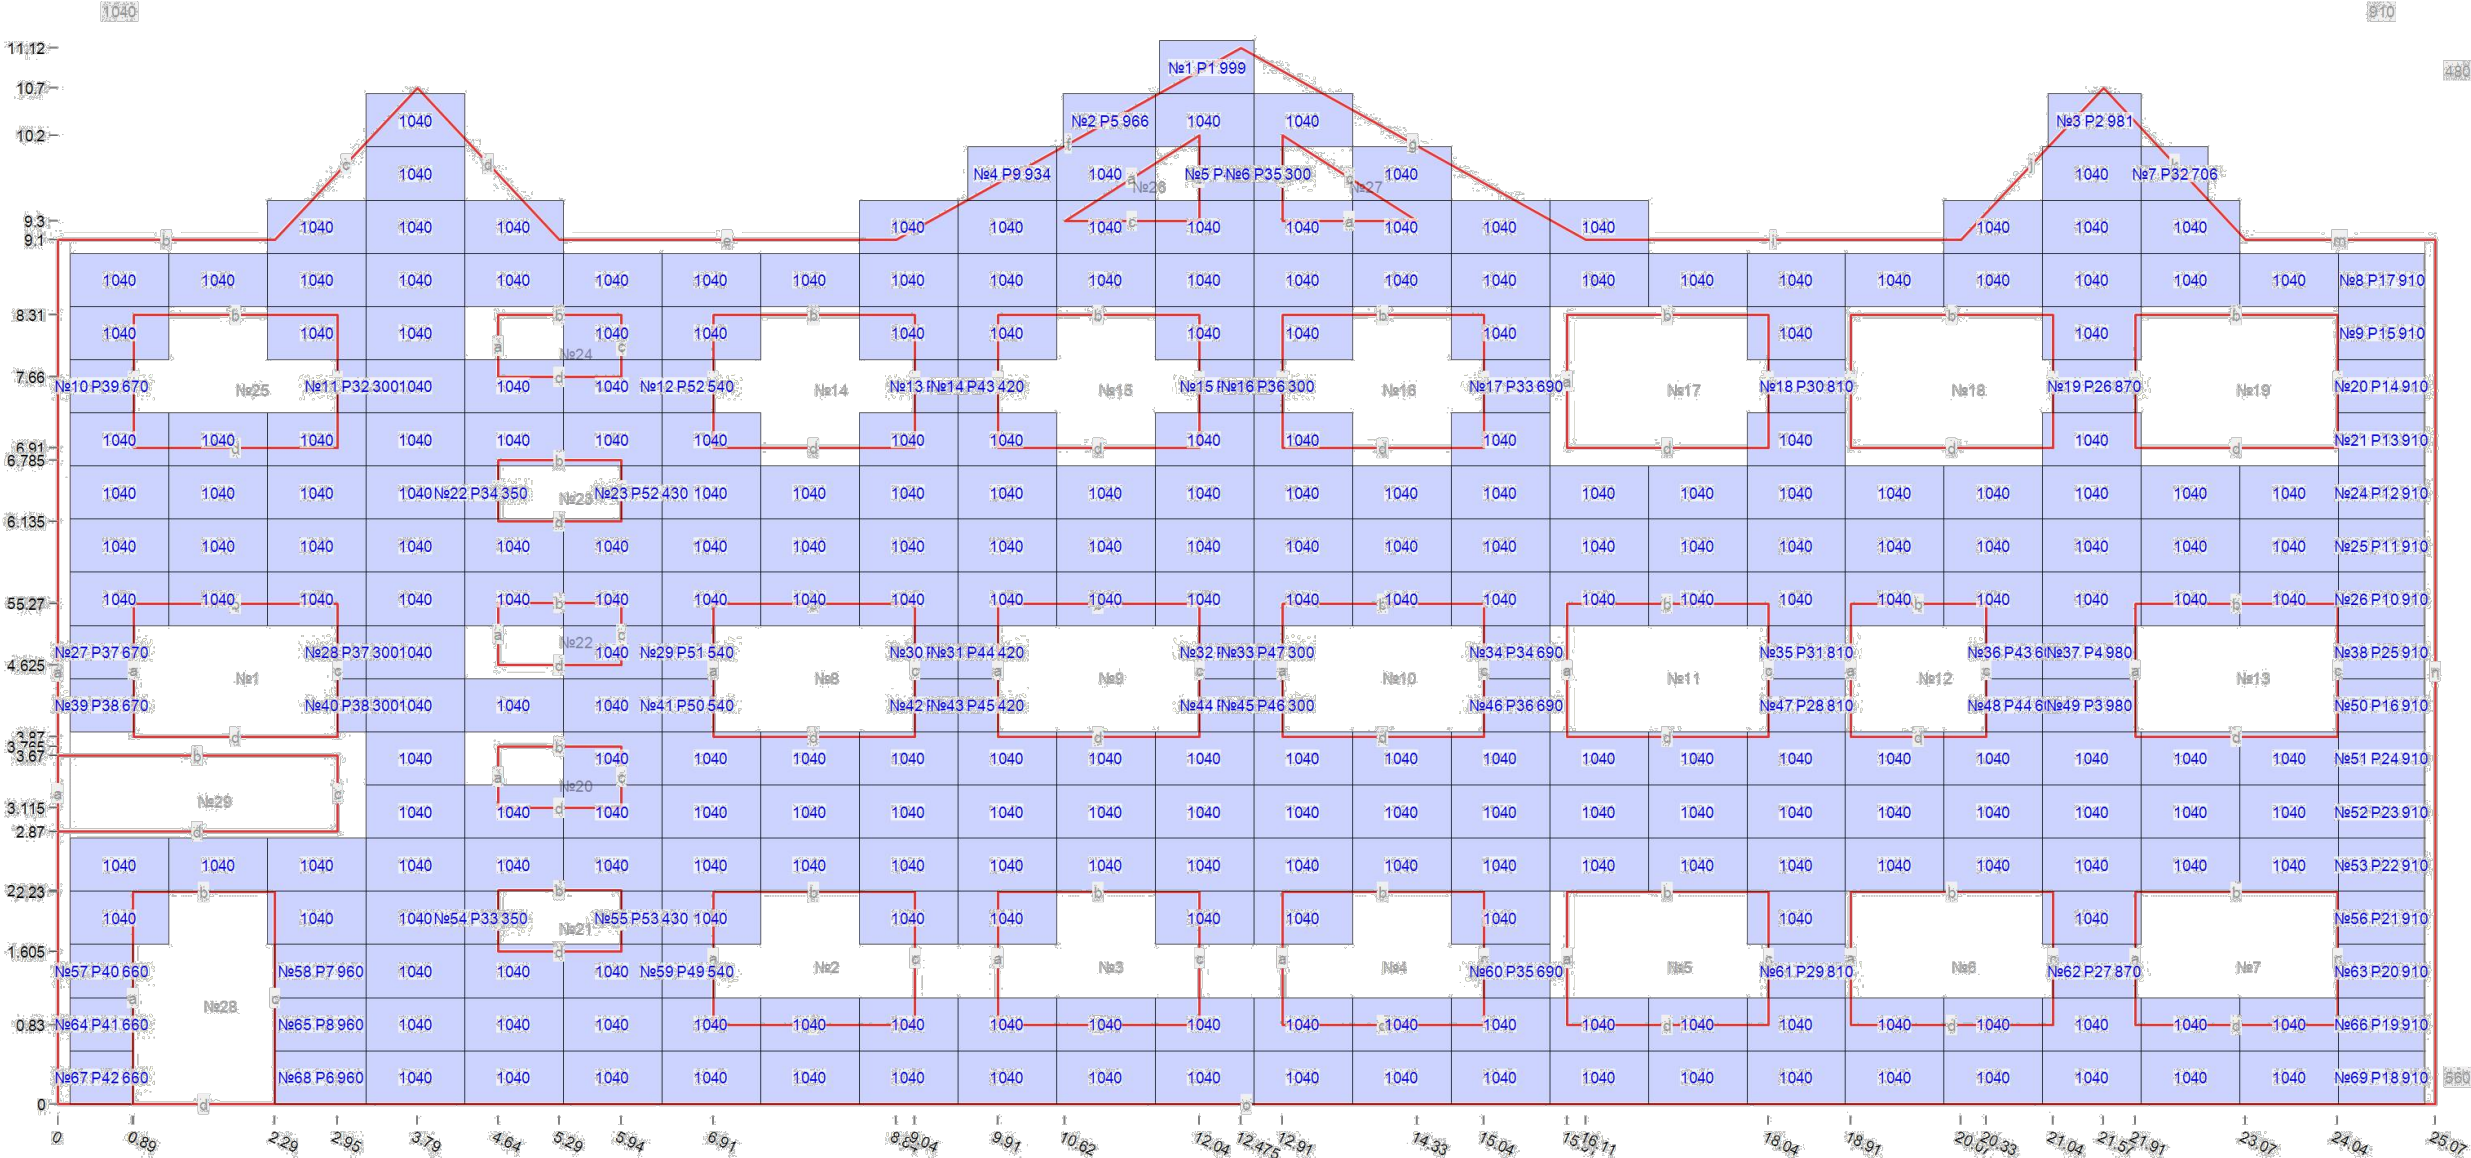


						Замовник:			
змін.	к-ть	лист	№ док.	підпис	дата				
директор							стадія	лист	листів
гап								17	
архітектор									

Задній фасад. Розкладка термопанелей

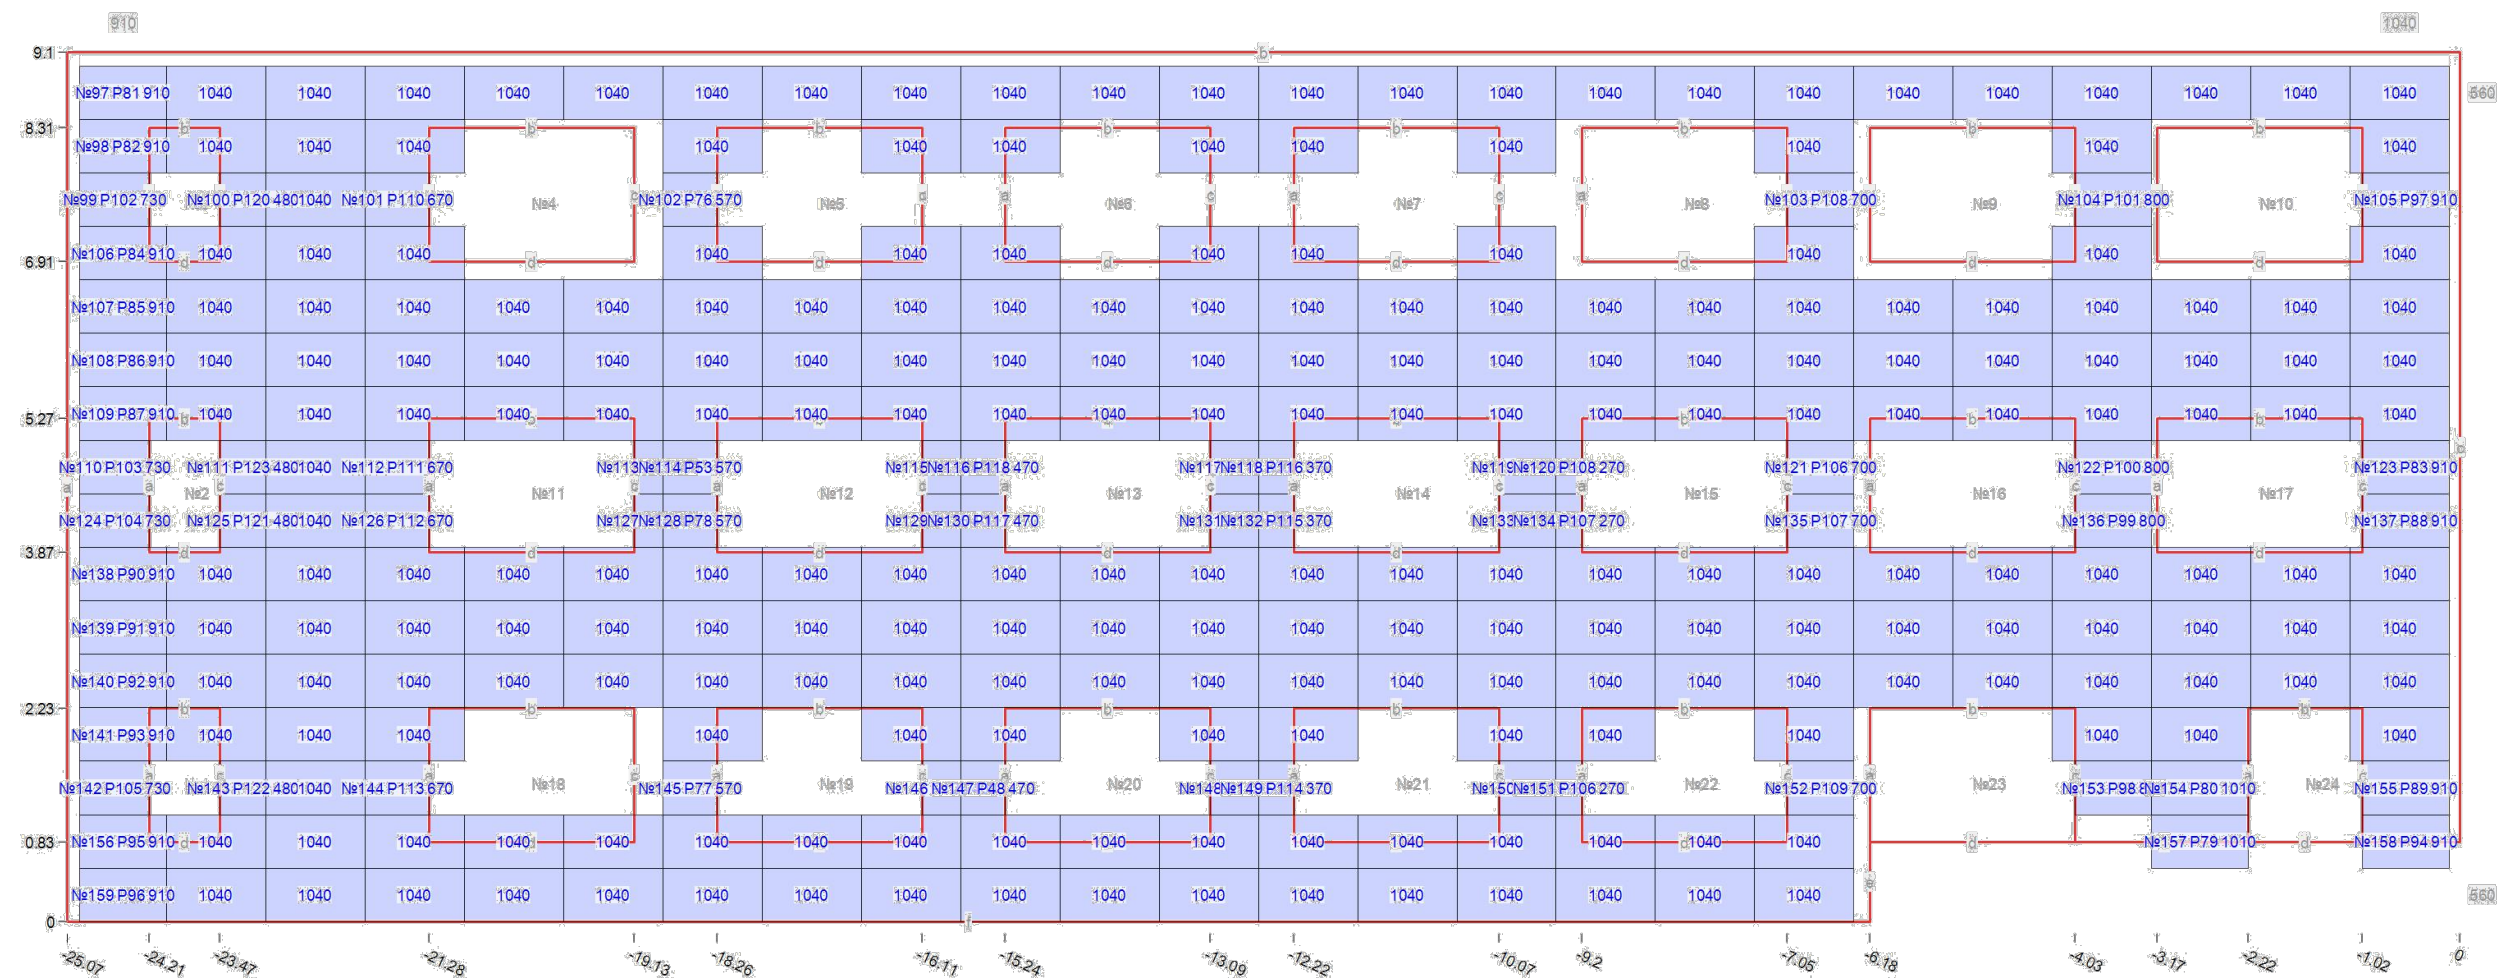


						Замовник:			
змін.	к-ть	лист	№ док.	підпис	дата				
директор							стадія	лист	листів
гап								18	
архітектор									

Боковий фасад 1. Розкладка термопанелей

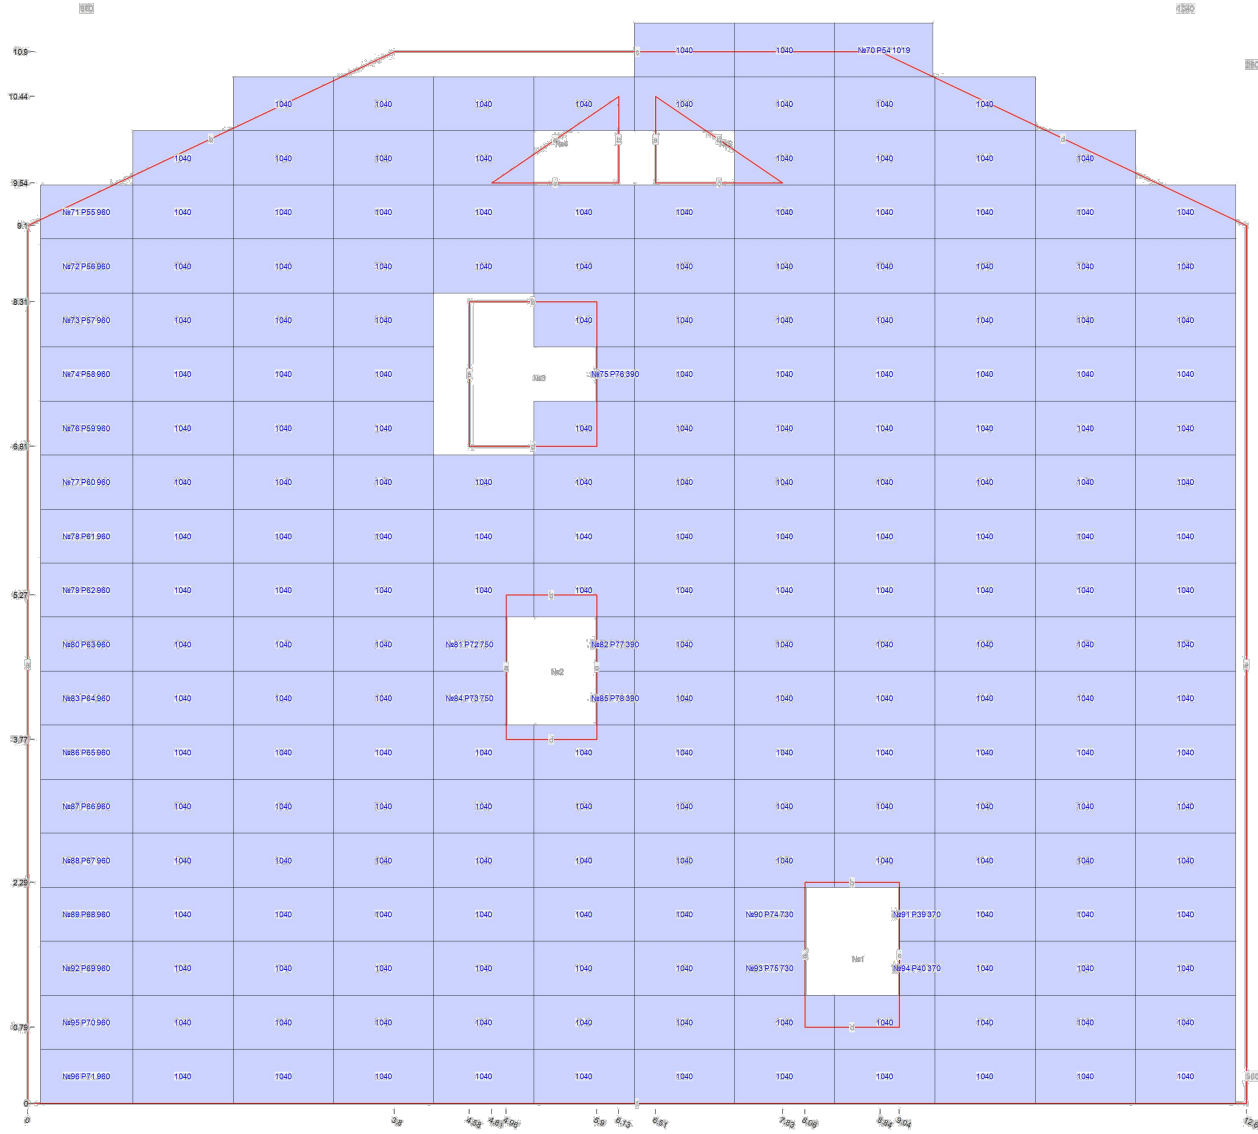

						Замовник:				
змін.	к-ть	лист	№ док.	підпис	дата			стадія	лист	листів
директор									19	
гап										
архітектор										

Боковий фасад 2. Розкладка термопанелей

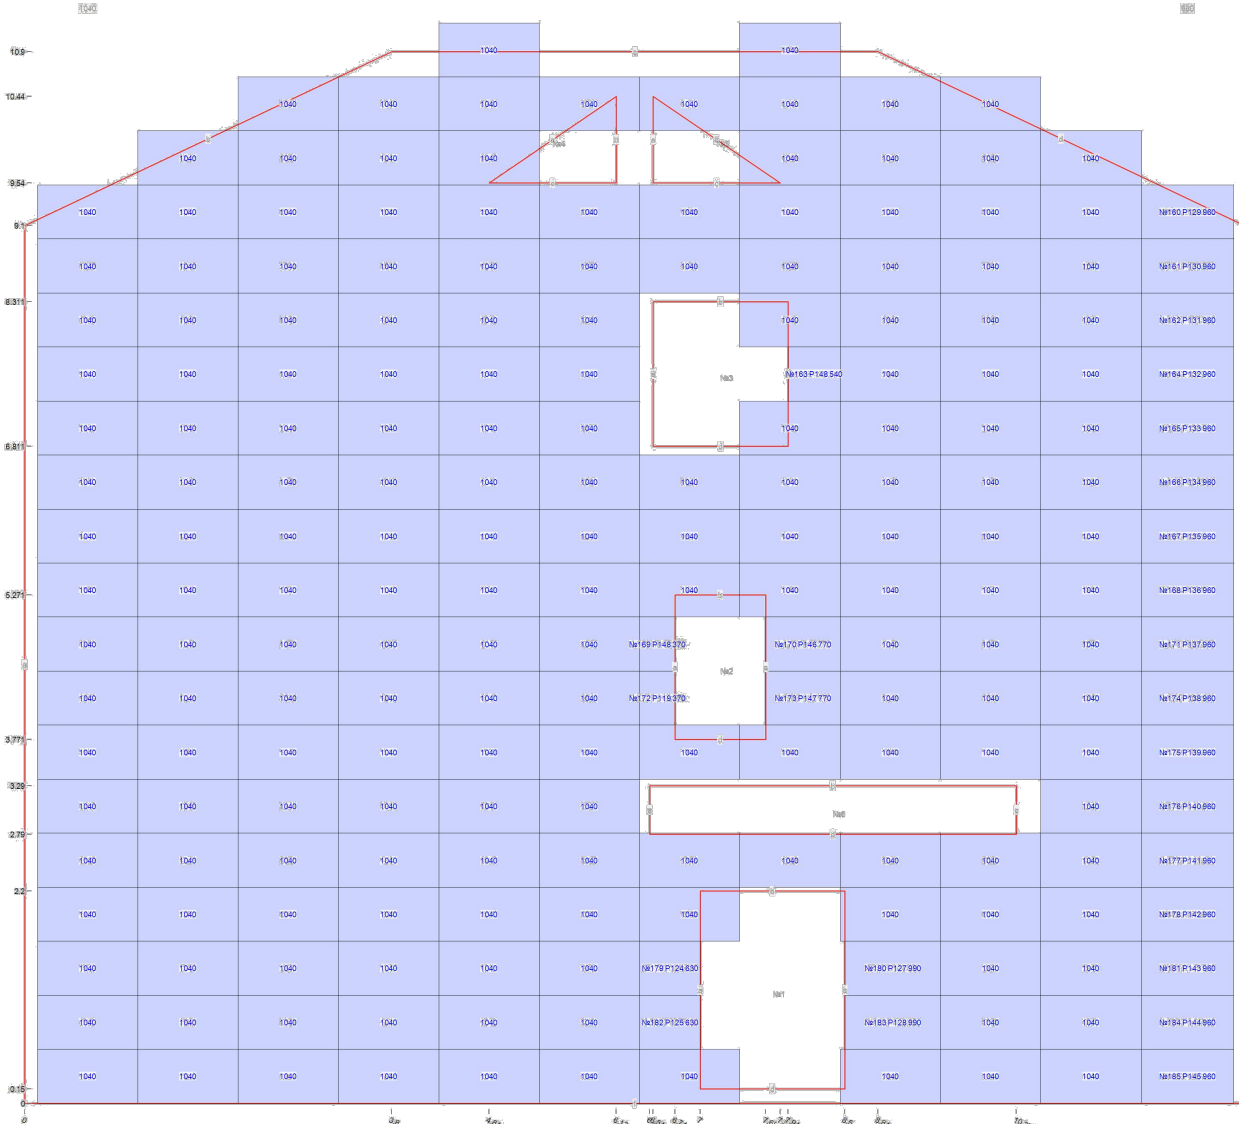

						Замовник:			
змін	к-ть	лист	№док.	підпис	дата				
директор							стадія	лист	листів
гап								20	
архітектор									