


Аерофотозйомка ділянки проектування

Відомість робочих креслень		
Лист	Найменування	Примітка
1	Відомість робочих креслень	
2	Ситуаційна схема М 1:500	
3	План на відмітці 0,000 М 1:300	
4	Фасад в осях А-Л М 1:300; Фасад в осях Л-А М 1:300; Фасад в осях 1-25 М 1:300; Фасад в осях 25-1 М 1:300	
5	Розріз 1-1 М 1:150; Розріз 2-2 М 1:275	
6	Візуалізація №1	
7	Візуалізація №2	
8	Візуалізація №3	
9	Візуалізація №4	

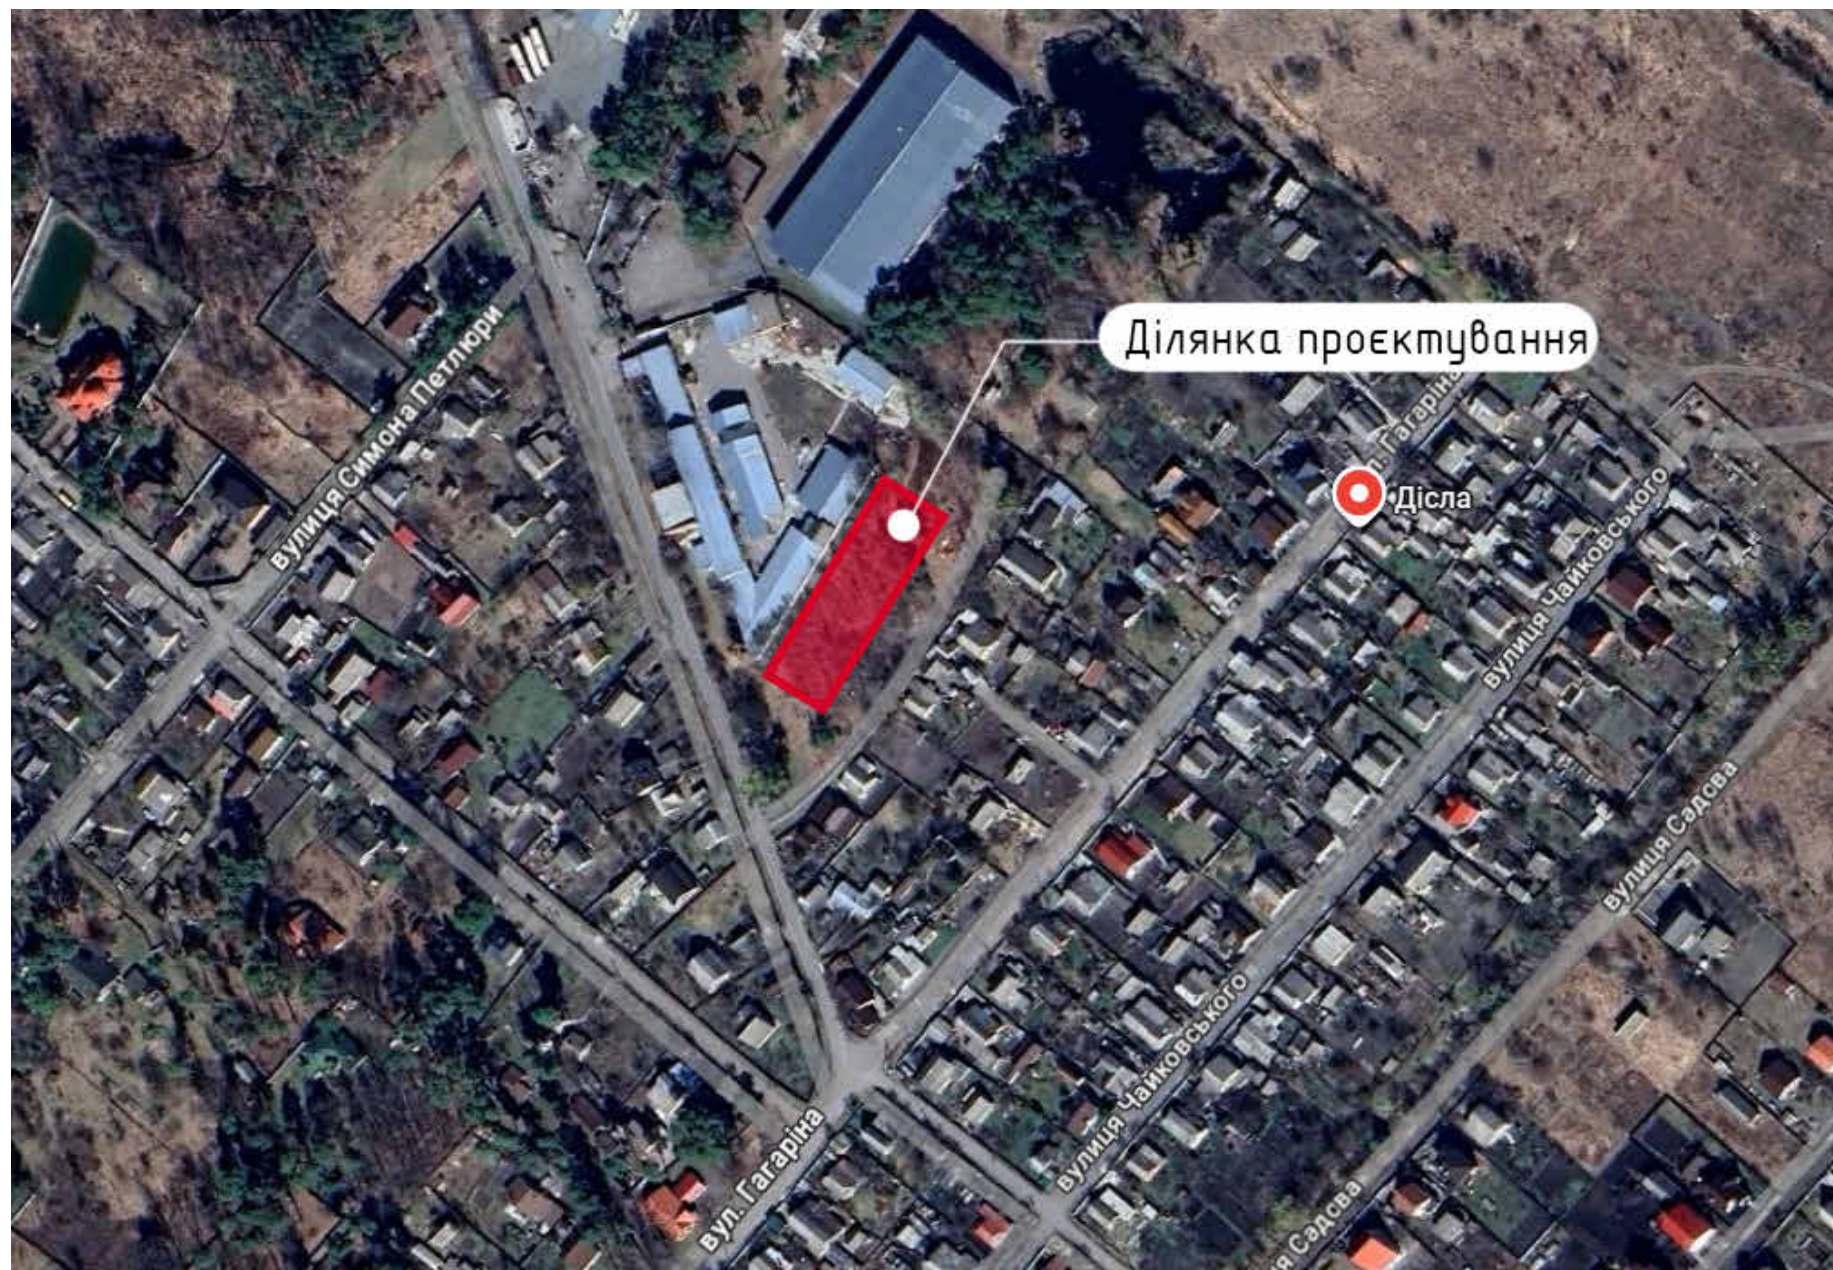

Основні техніко-економічні показники			
№	Найменування	Од. вим.	Показники
1	Вид будівництва	-	Нове будівництво
2	Площа ділянки	м²	30940
3	Площа забудови	м²	6048
4	Відсоток забудови зем.ділянки	%	19,5
5	Поверховість	пов.	1
6	Висота будівлі	м	7,828
7	Клас наслідків (відповідальності)	клас	СС1


						03/26-АР			
						Нове будівництво. Склад-обслуговуюче приміщення для виробничої бази			
Зм.	Кіл.	Арк.	Недок.	Підпис	Дата	Архітектурне рішення	Стадія	Аркуш	Аркушів
ГП			Вдовкін О.		03.26		РП	1	
Розробив		Кірик К.			03.26	Відомість робочих креслень. Основні техніко-економічні показники	ФОП МАРЧУК		
Перевірів		Вдовкін О.			03.26				



- ділянка проєктування
- будівля, що проєктується
- проїзди з твердим покриттям
- чагарники декоративні


Б - виробнича будівля
В - котельня-сушилка
Г - пилорама
Н - сарай
Д - цех деревообробний
Е - склад
№1 - димова труба
№2-4 - каналізаційний колодязь
№5,6,7 - ворота
№8,9 - огорожа
I- перша черга будівництва
II - друга черга будівництва
10 - майданчик для тимчасової стоянки
легкових автомобілів

						03/26-АР				
						Нове будівництво. Склад-обслуговуюче приміщення для виробничої бази				
Зм.	Кіл.	Арк.	Недок.	Підпис	Дата	Архітектурне рішення		Стадія	Аркуш	Аркушів
ПІП		Вдовкін О.			03.26			РП	2	
Розробив		Кірик К.			03.26					
Перевірив		Вдовкін О.			03.26	Ситуаційна схема		ФОП МАРЧУК		

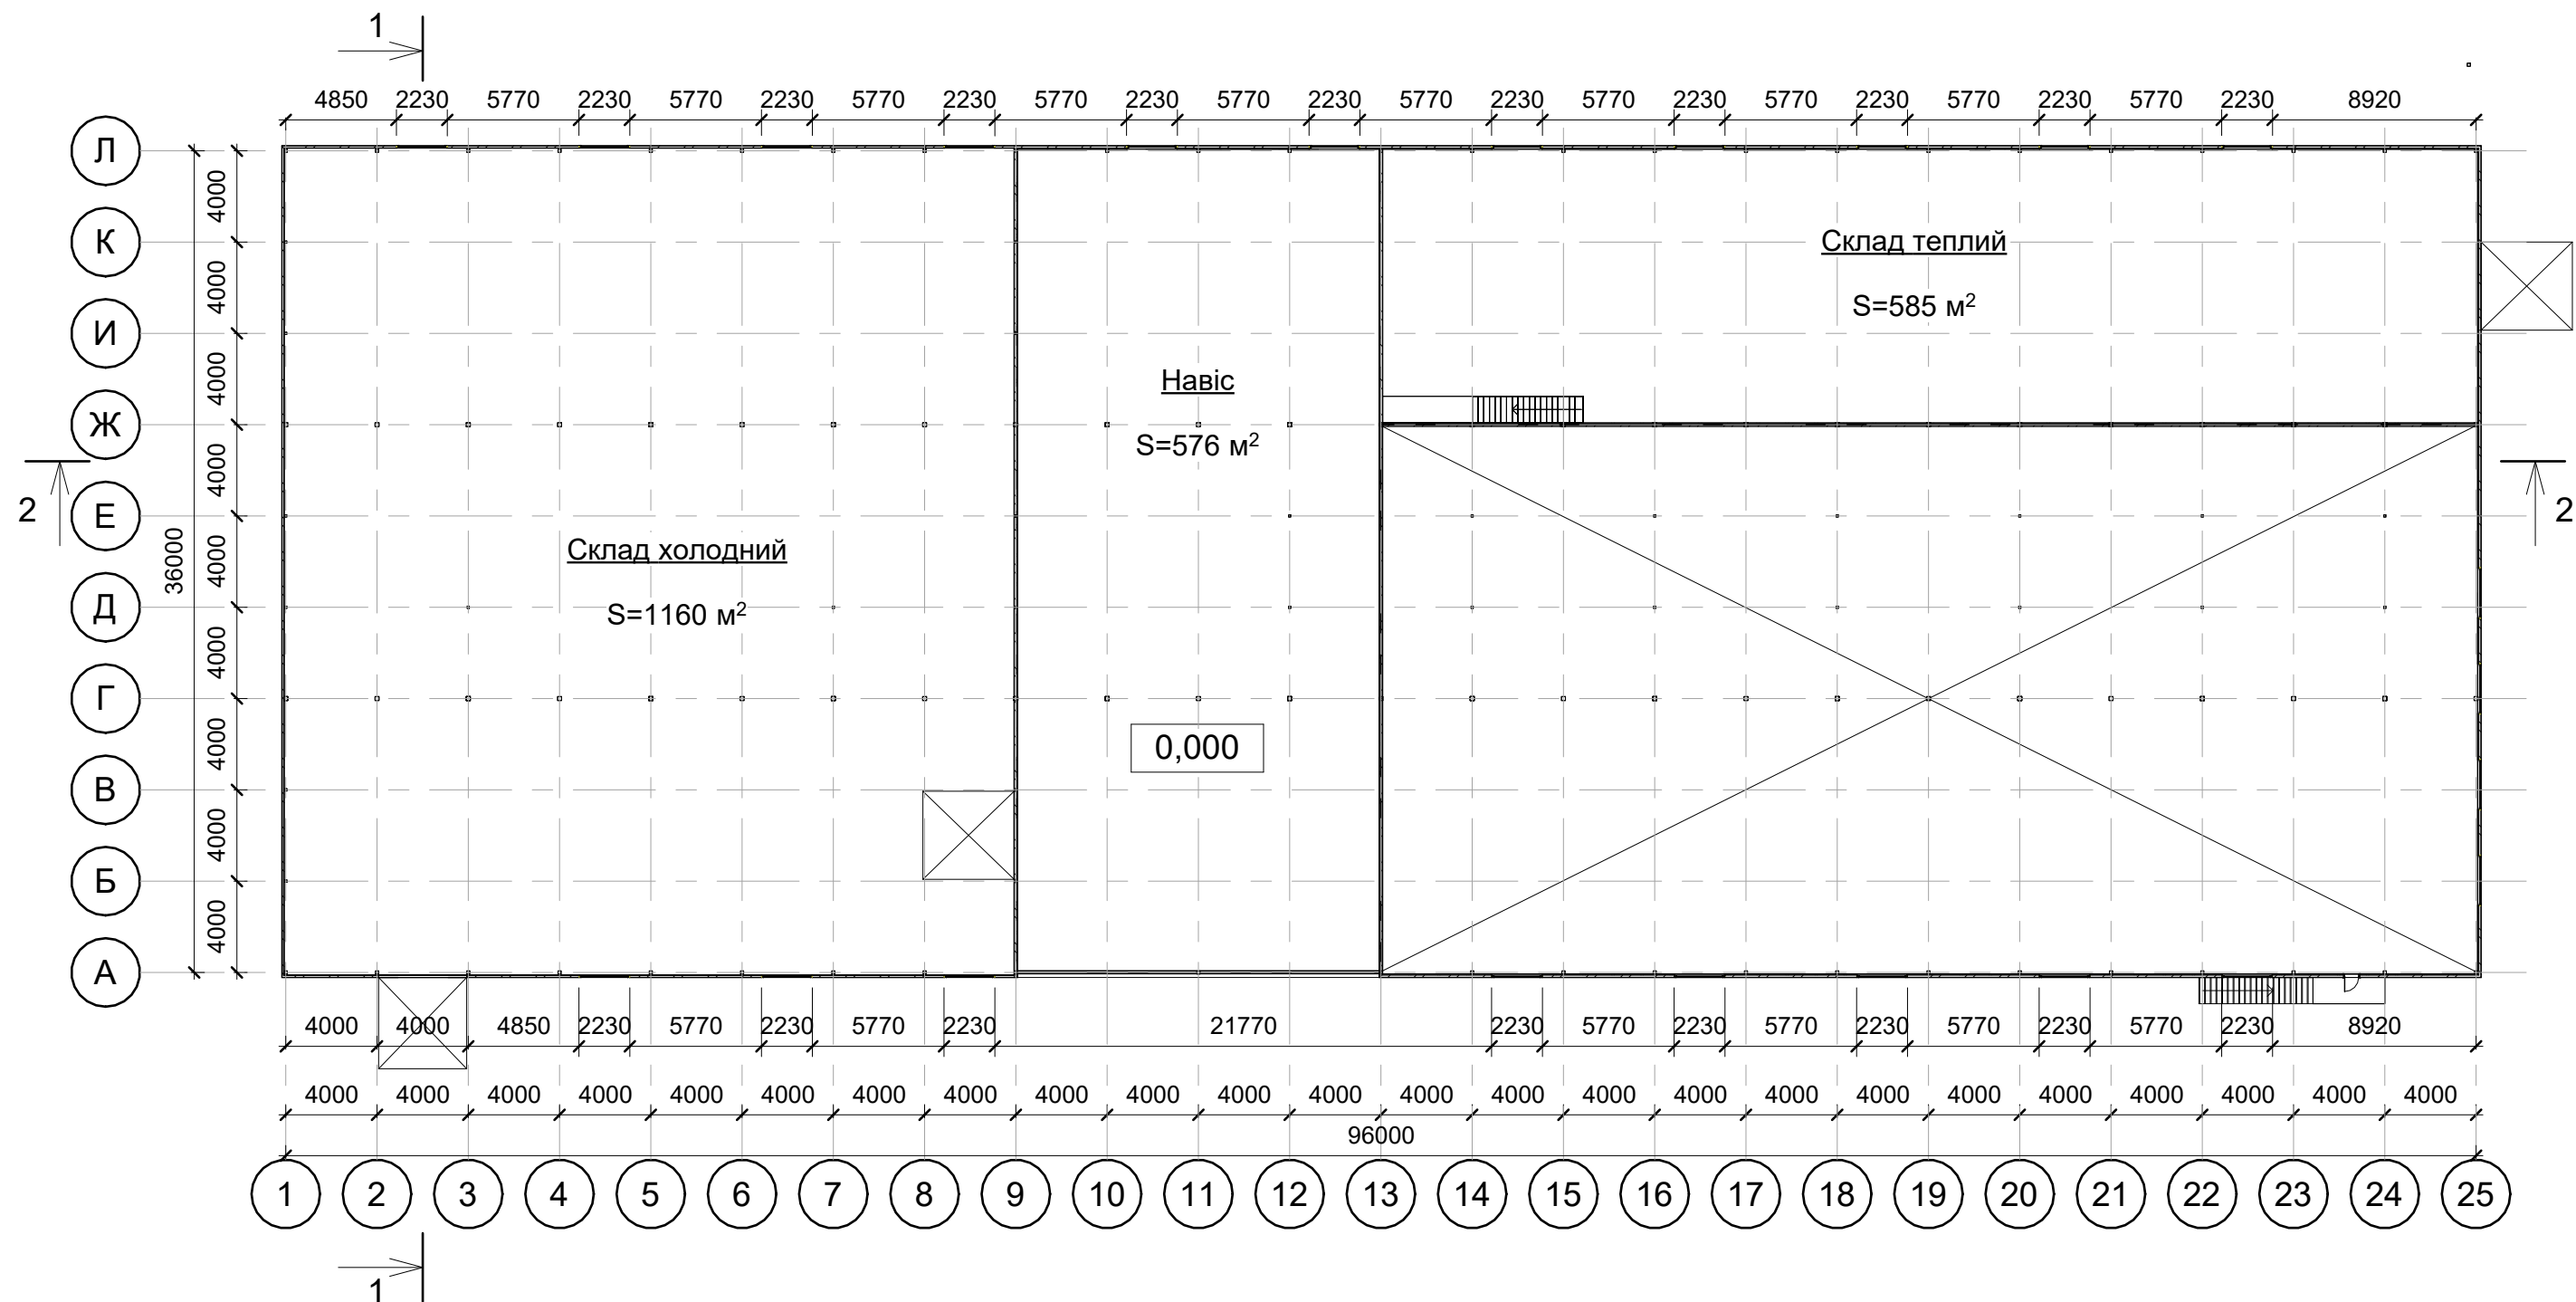


						03/26-АР			
						Нове будівництво. Склад-обслуговуюче приміщення для виробничої бази			
Зм.	Кіл.	Арк.	№док.	Підпис	Дата	Архітектурне рішення	Стадія	Аркуш	Аркушів
ГП		Вдовкін О.			03.26		РП	3	
Розробив		Кірик К.			03.26				
Перевірів		Вдовкін О.			03.26				
						План на відмітці 0,000	ФОП МАРЧУК		


Фасад в осях 1-25 М 1:300

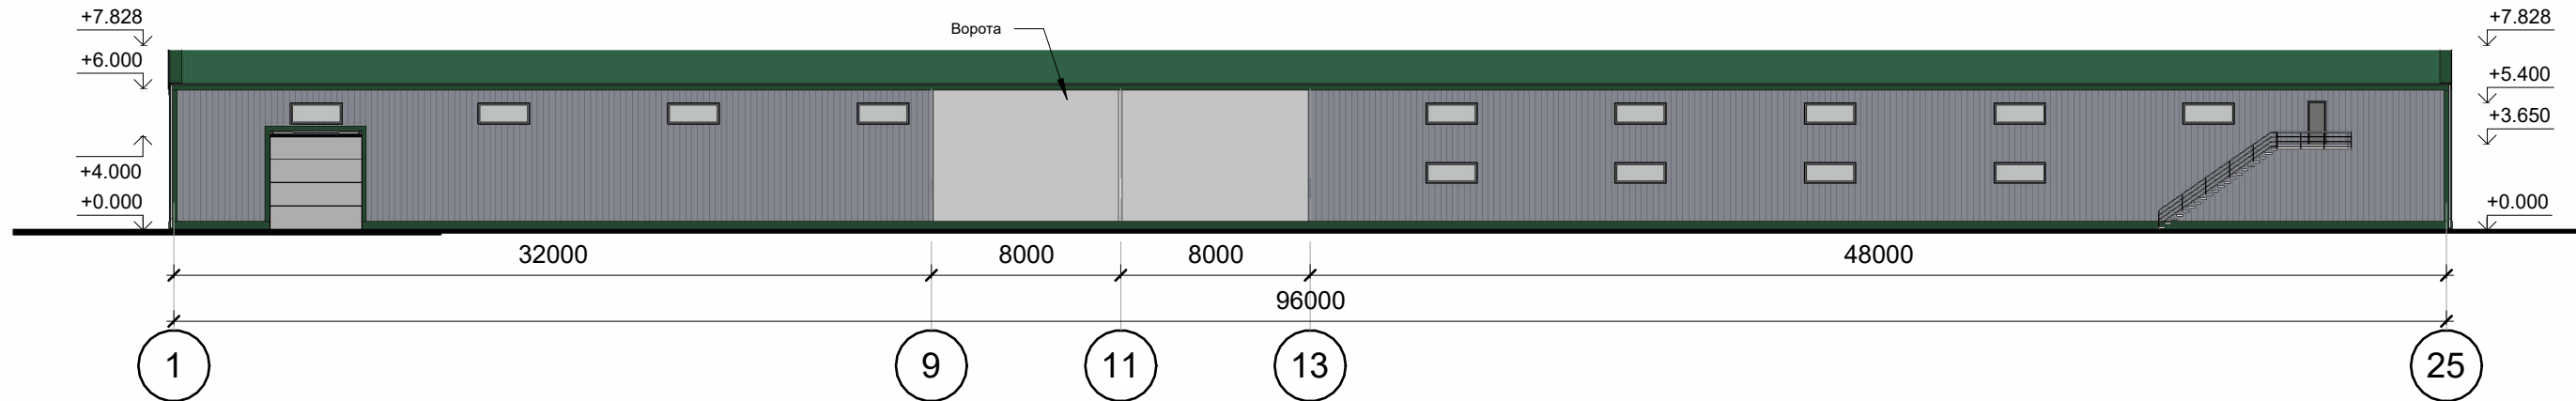


Фасад в осях 25-1 М 1:300

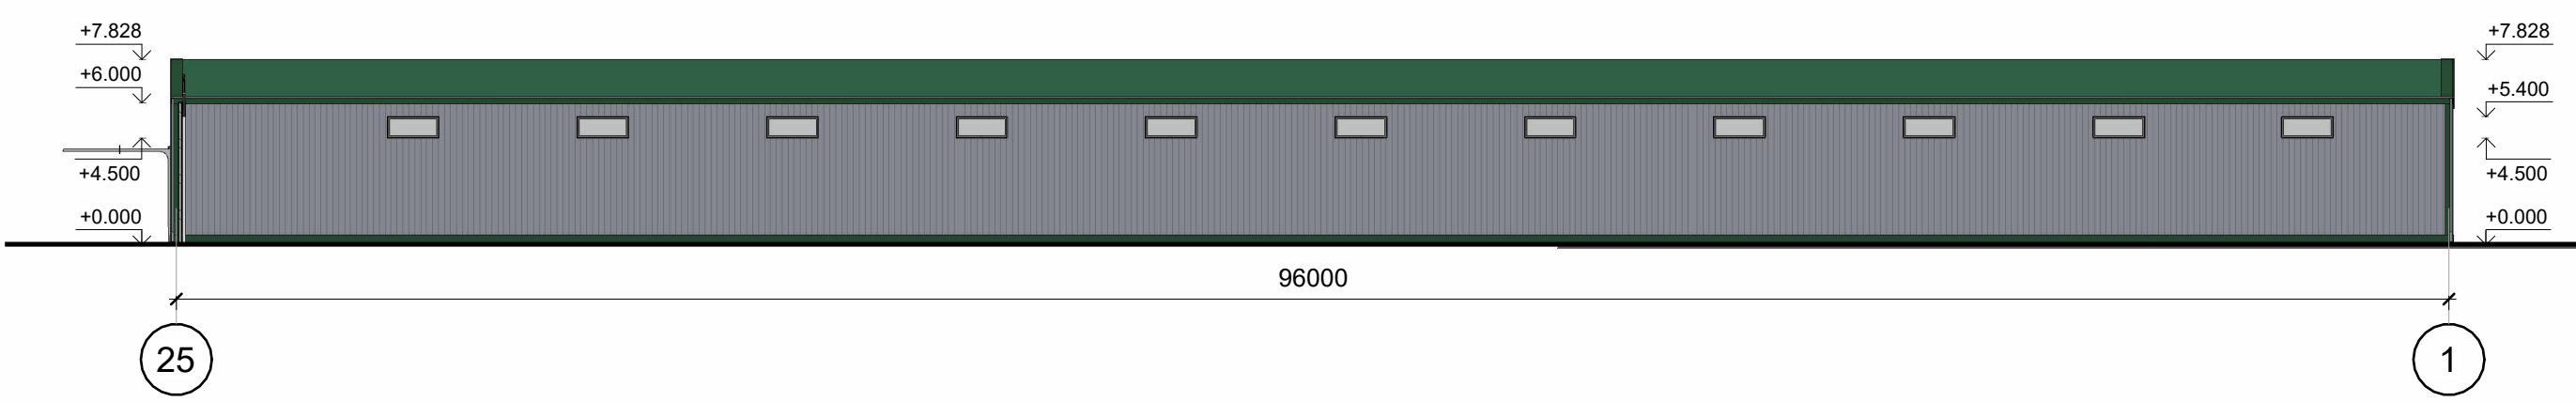

Фасад в осях Л-А М 1:300

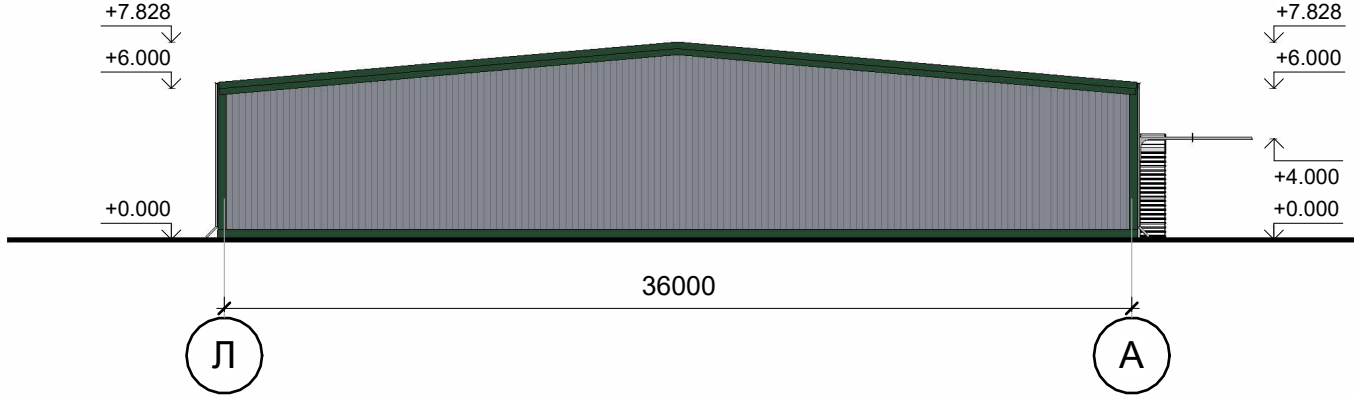


Фасад в осях А-Л М 1:300

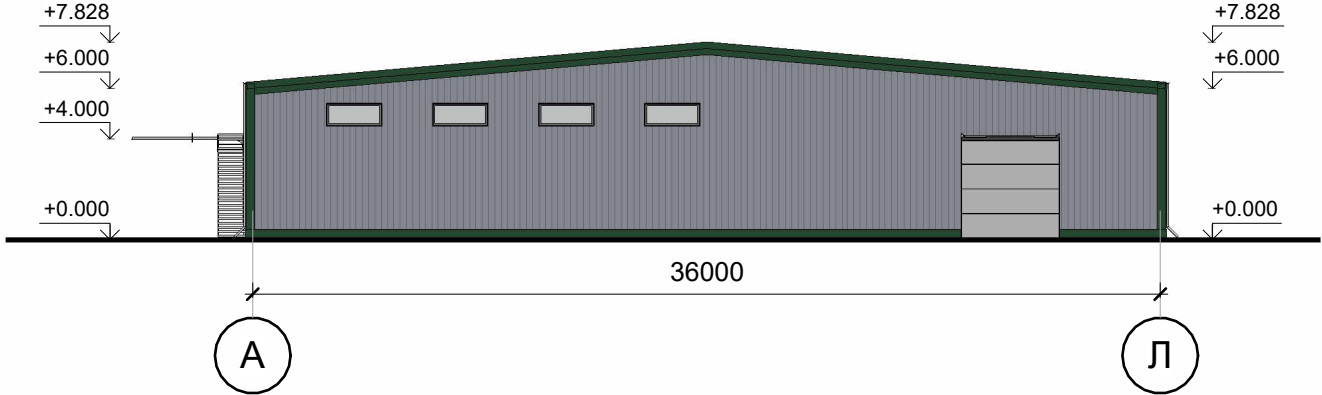


						03/26-AP			
						Нове будівництво. Склад-обслуговуюче приміщення для виробничої бази			
Зм.	Кіл.	Арк.	Недок.	Підпис	Дата	Архітектурне рішення	Стадія	Аркуш	Аркушів
ГІП		Вдовкін О.			03.26		РП	4	
Розробив		Кірик К.			03.26	Фасад в осях А-Л Фасад в осях 1-25	ФОП МАРЧУК		
Перевірів		Вдовкін О.			03.26				

Розріз 1-1 М 1:150

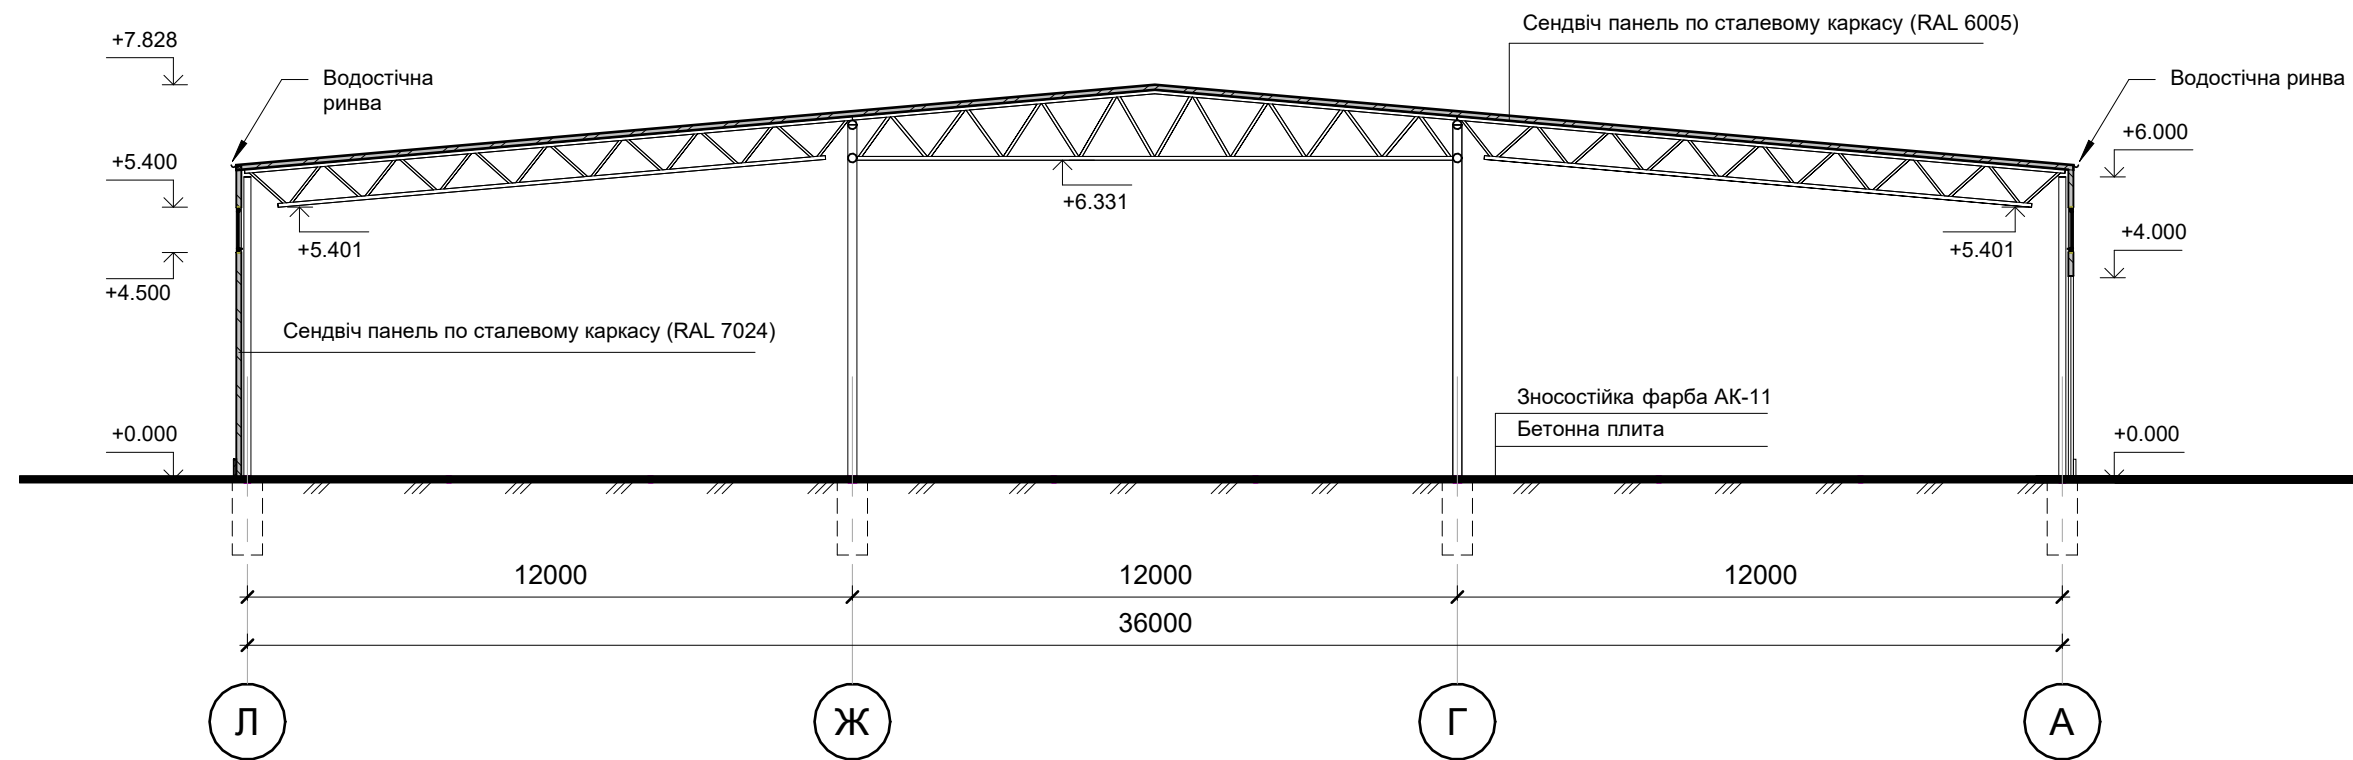

Розріз 2-2 М 1:275

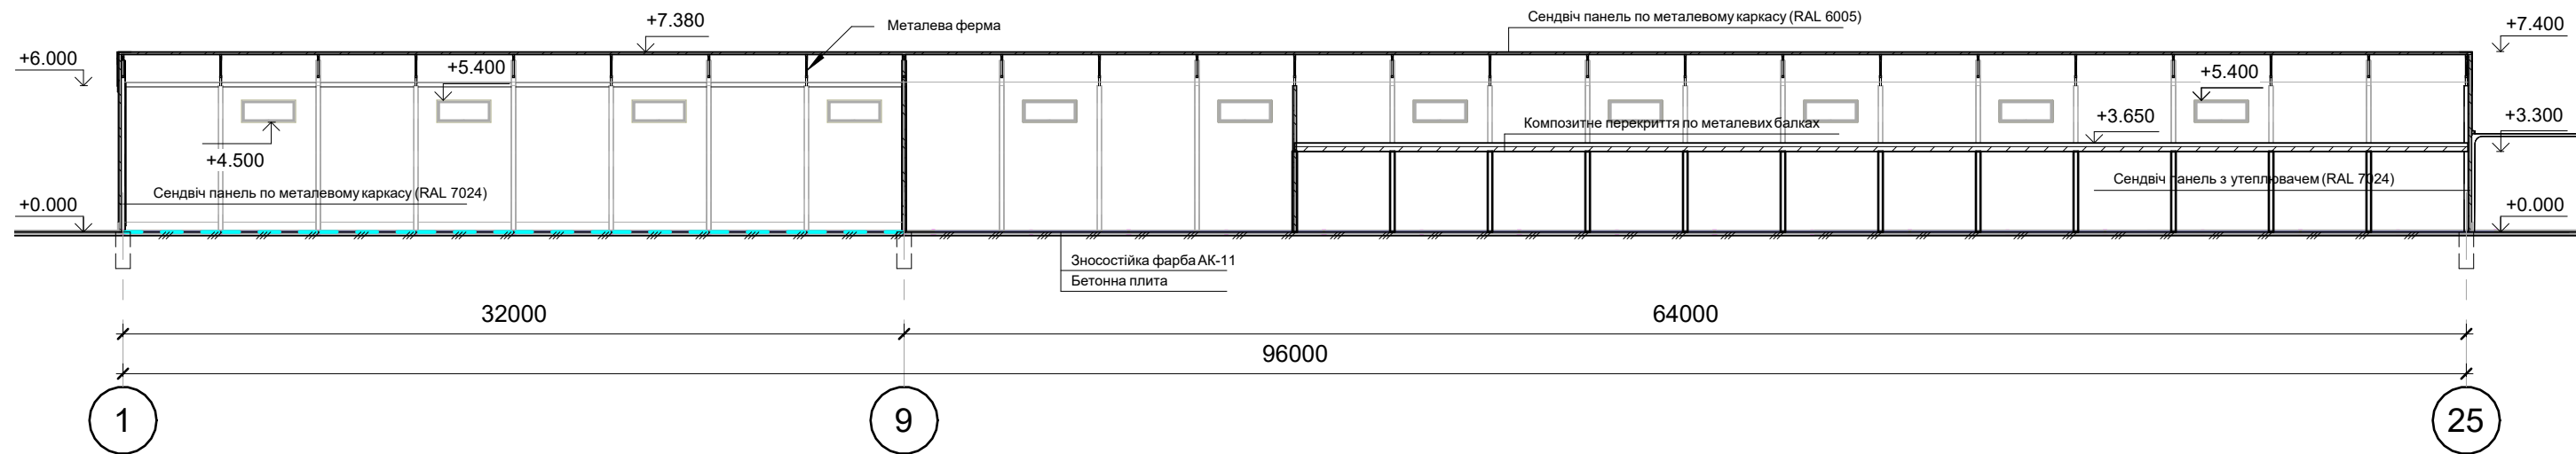

						03/26-AP			
						Нове будівництво. Склад-обслуговуюче приміщення для виробничої бази			
Зм.	Кіл.	Арк.	Недок.	Підпис	Дата	Архітектурне рішення	Стадія	Аркуш	Аркушів
ГП		Вдовкін О.			03.26		РП	5	
Розробив		Кірик К.			03.26	Розріз 1-1 Розріз 2-2	ФОП МАРЧУК		
Перевірів		Вдовкін О.			03.26				

Візуалізація №1



						03/26-AP			
						Нове будівництво. Склад-обслуговуюче приміщення для виробничої бази			
Зм.	Кіл.	Арк.	Недок.	Підпис	Дата	Архітектурне рішення	Стадія	Аркуш	Аркушів
ГІП		Вдовкін О.			03.26		РП	6	
Розробив		Кірик К.			03.26				
Перевірів		Вдовкін О.			03.26	Візуалізація №1	ФОП МАРЧУК		

Візуалізація №2




						03/26-AP			
						Нове будівництво. Склад-обслуговуюче приміщення для виробничої бази			
Зм.	Кіл.	Арк.	Недок.	Підпис	Дата	Архітектурне рішення	Стадія	Аркуш	Аркушів
ГІП		Вдовкін О.			03.26		РП	7	
Розробив		Кірик К.			03.26		Візуалізація №2	ФОП МАРЧУК	
Перевірів		Вдовкін О.			03.26				

Візуалізація №3



						03/26-AP			
						Нове будівництво. Склад-обслуговуюче приміщення для виробничої бази			
Зм.	Кіл.	Арк.	Недок.	Підпис	Дата	Архітектурне рішення	Стадія	Аркуш	Аркушів
ГІП		Вдовкін О.			03.26		РП	8	
Розробив		Кірик К.			03.26		Візуалізація №3	ФОП МАРЧУК	
Перевірів		Вдовкін О.			03.26				

Візуалізація №4

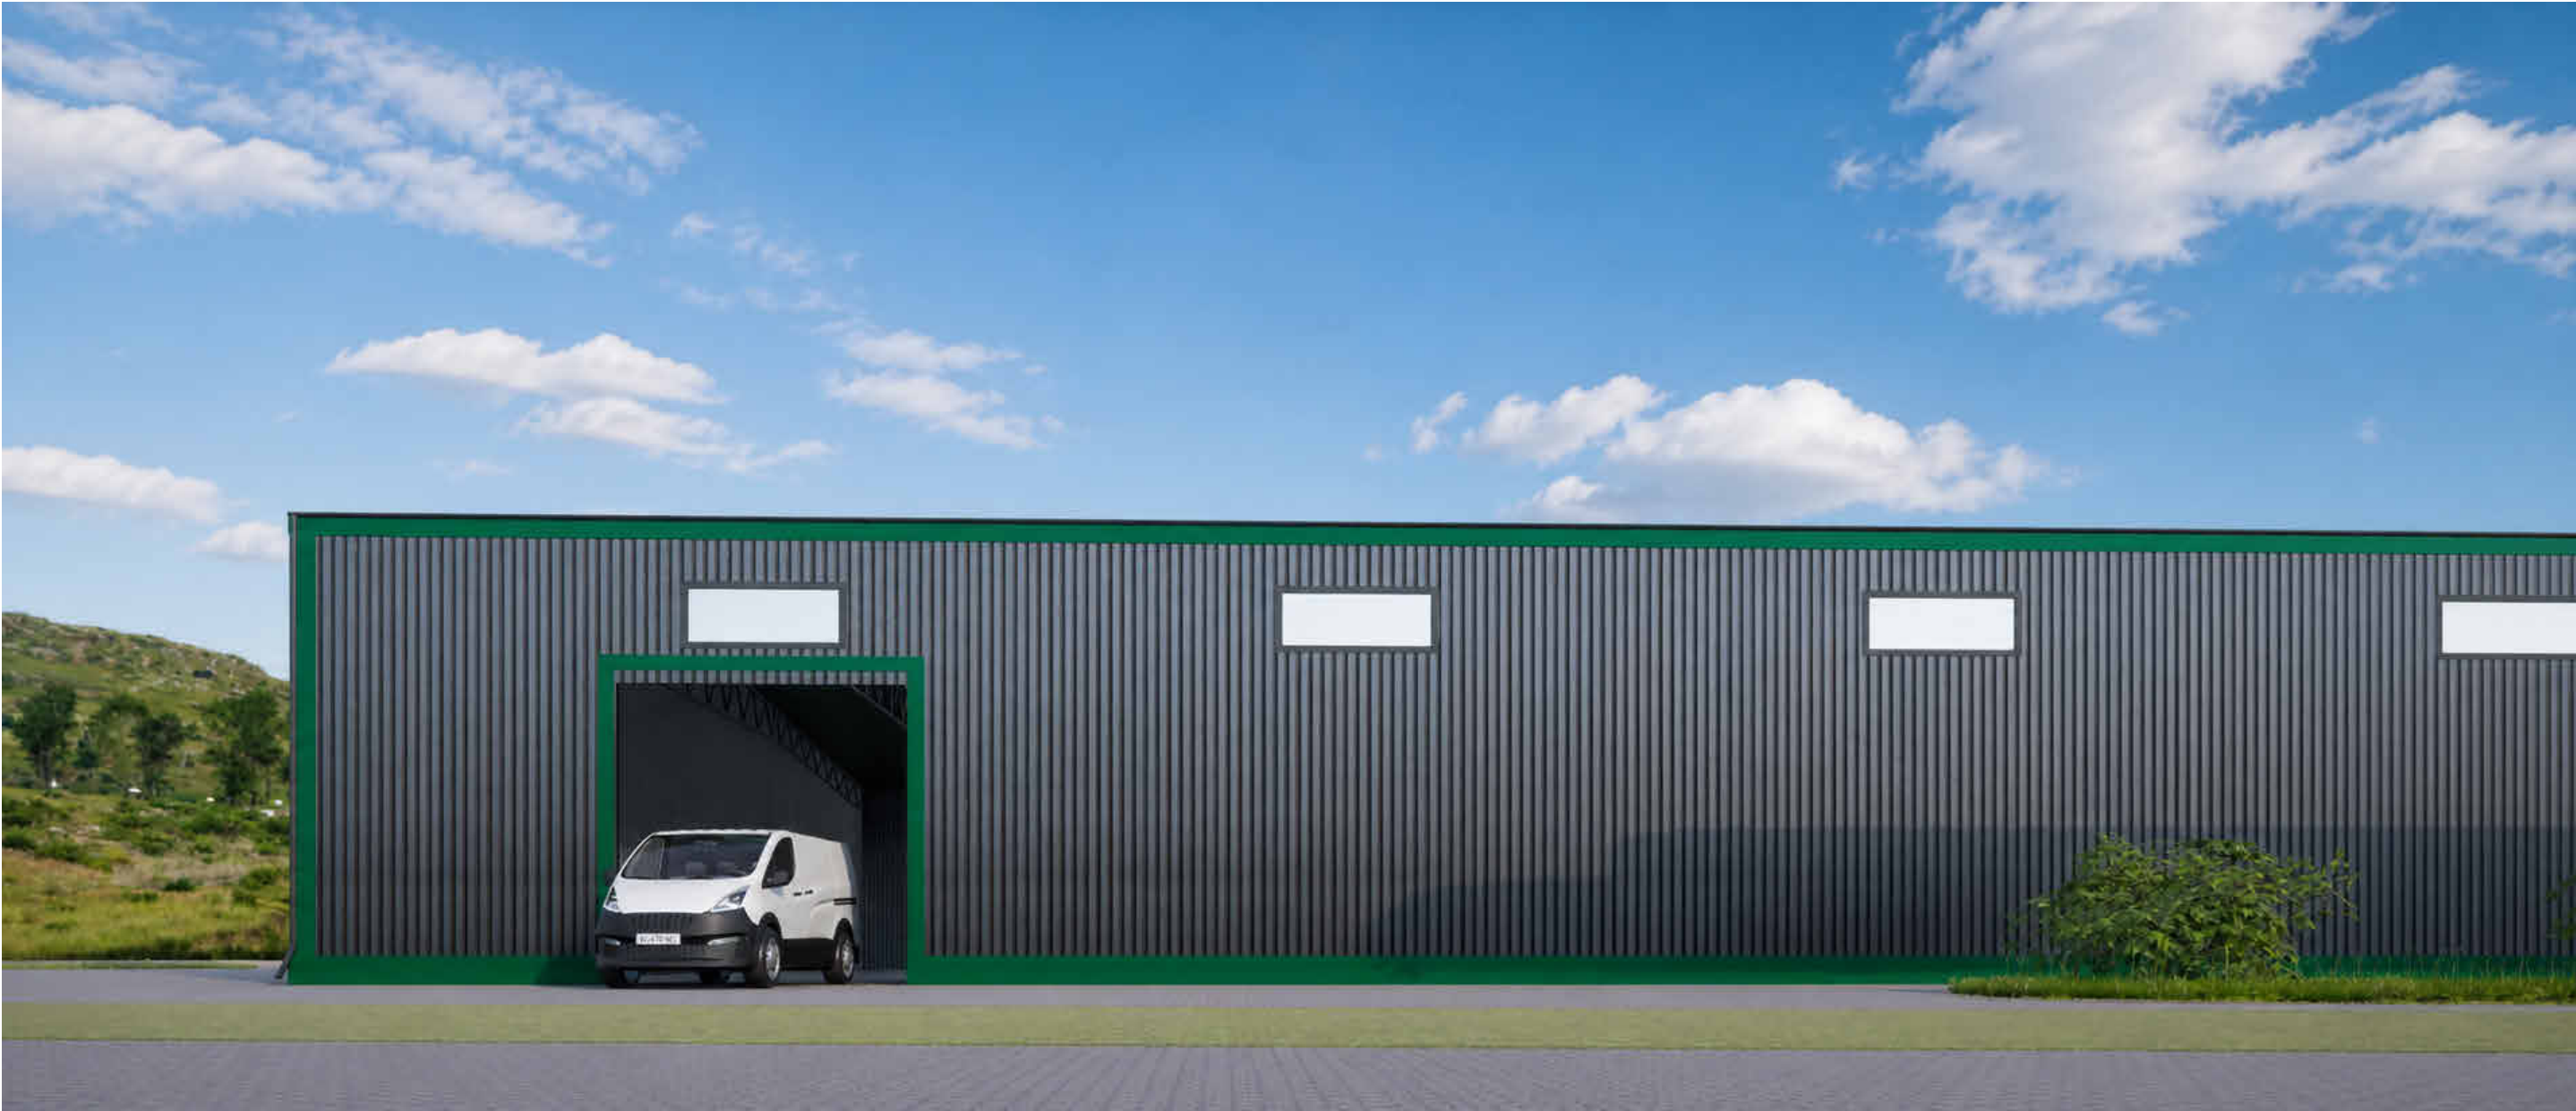

						03/26-AP			
						Нове будівництво. Склад-обслуговуюче приміщення для виробничої бази			
Зм.	Кіл.	Арк.	Недок.	Підпис	Дата				
ГІП		Вдовкін О.			03.26	Архітектурне рішення	Стадія	Аркуш	Аркушів
Розробив		Кірик К.			03.26		РП	9	
Перевірів		Вдовкін О.			03.26	Візуалізація №4	ФОП МАРЧУК		