
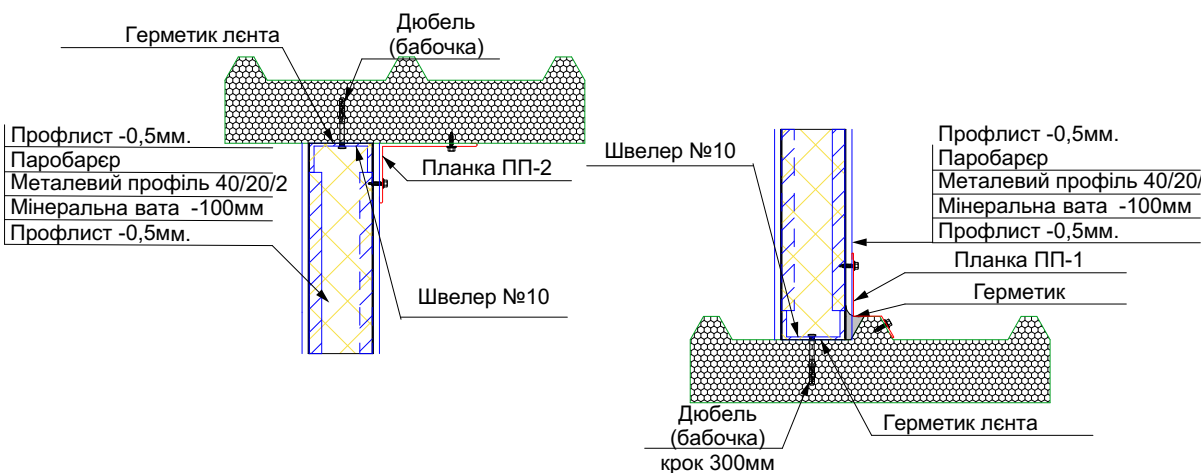
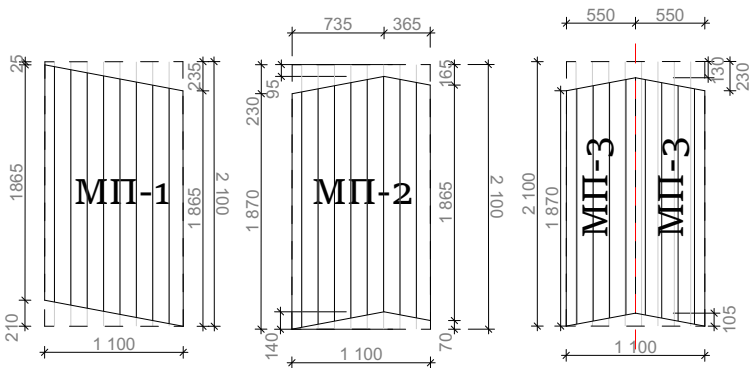


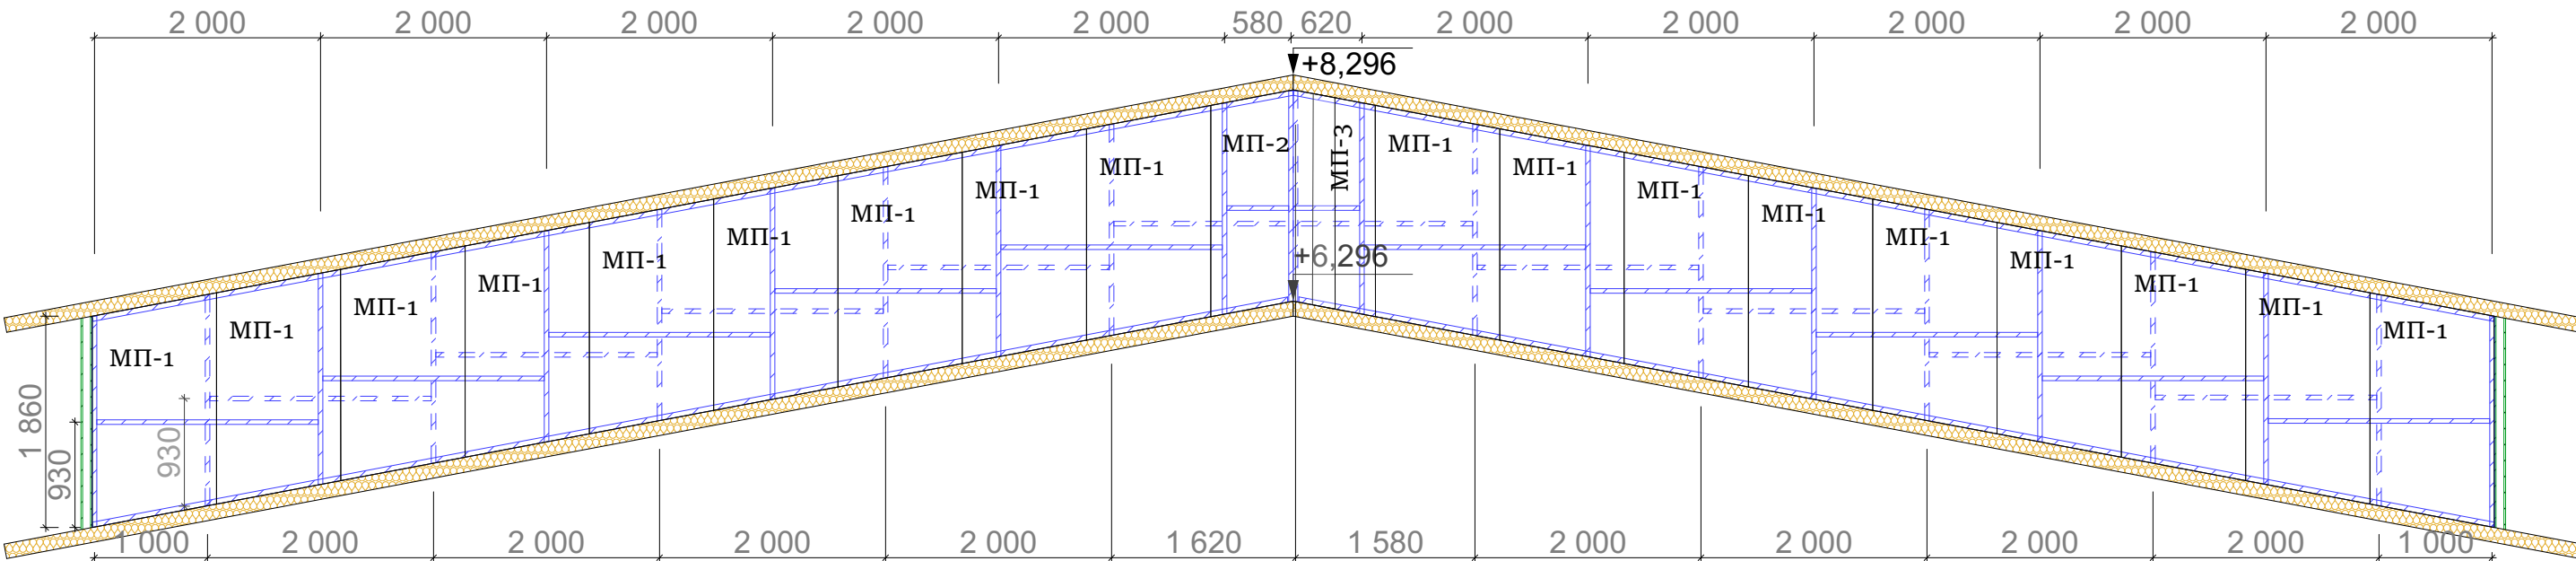

Відомість монтажних робіт зовнішньої стіни				
Поз.	Найменування	Одиниці вим	Кіл.	Примітки
Метал				
1	Швелер №10 4шт(10,8м)	м.п.	44,00	
2	Труба профільна 40х20х2	м.п.	90,00	
3	Профлист покрівельний НС-20 2100х1150 (повна)	шт.	40	
4	Саморіз 4,8х35 для покрівлі	шт	660	
5	Герметик	л	22	
6	Мінеральна вата 100мм	м³	4,65	
7	Паробарер	м²	45	
8	Гідроізоляційна лента 100мм	мп	47,52	
9	Дюбель (бабочка)	шт	159	

Примітка: Планка ПП-1/ПП2 входять в креслення ремонту даху