


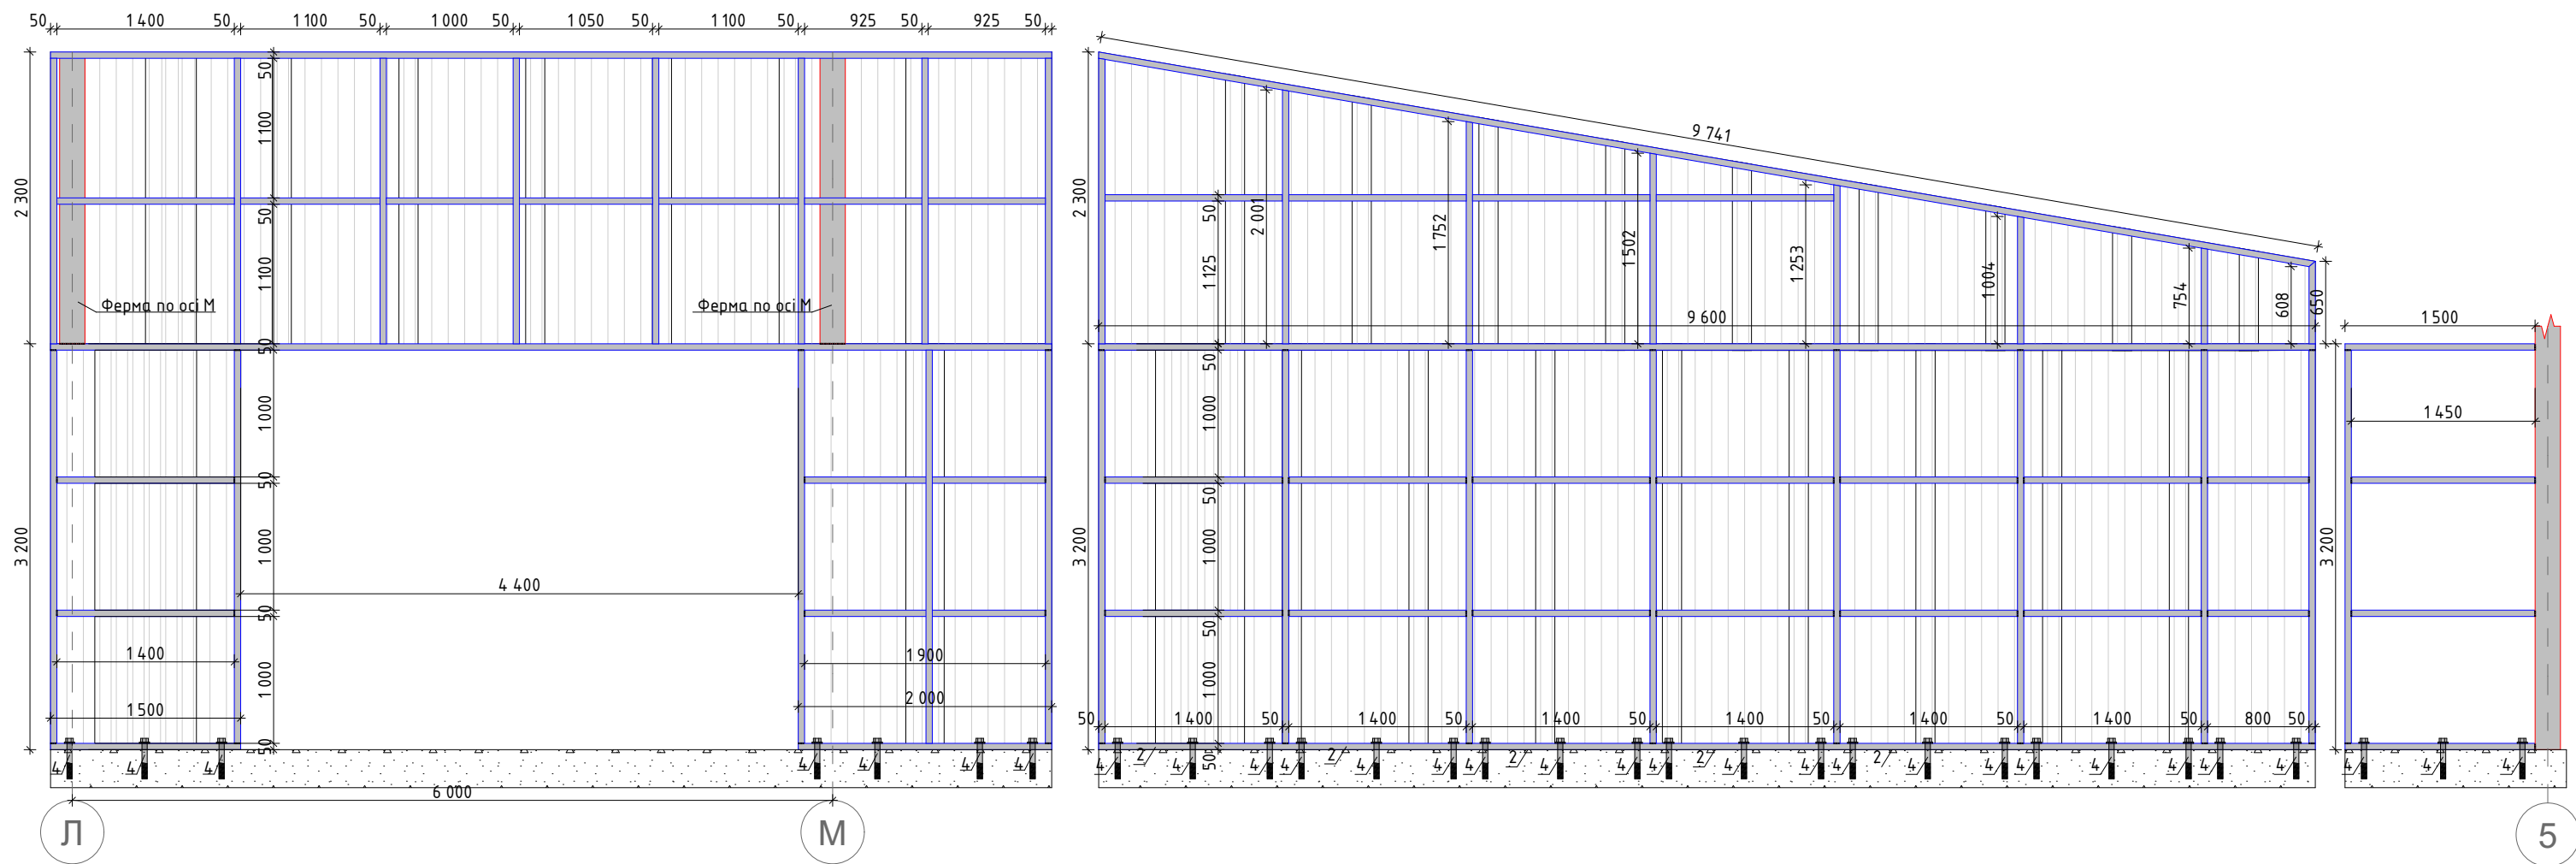

Відомість монтажних робіт стіни для гідроабразивної ділянки

Поз.	Найменування	Одиниці. вим	Кіл.	Примітки
	Метал			
1	Труба профільна 50х50х2	м.п.	173,24	
2,1	Профлист покрівельний НС-20 3200х1150 (повна)	шт.	26	
2,2	Профлист покрівельний НС-20 2350х1150 (повна)	шт.	31	
3	Саморіз 4,8х35 для покрівлі	шт	885	
4	Дюбель 10х150розпірний рамний з шурупом FCA-Н нейлонМ	шт	35	Крок 400мм