


Бузол паранету
 $h=350\text{мм}$

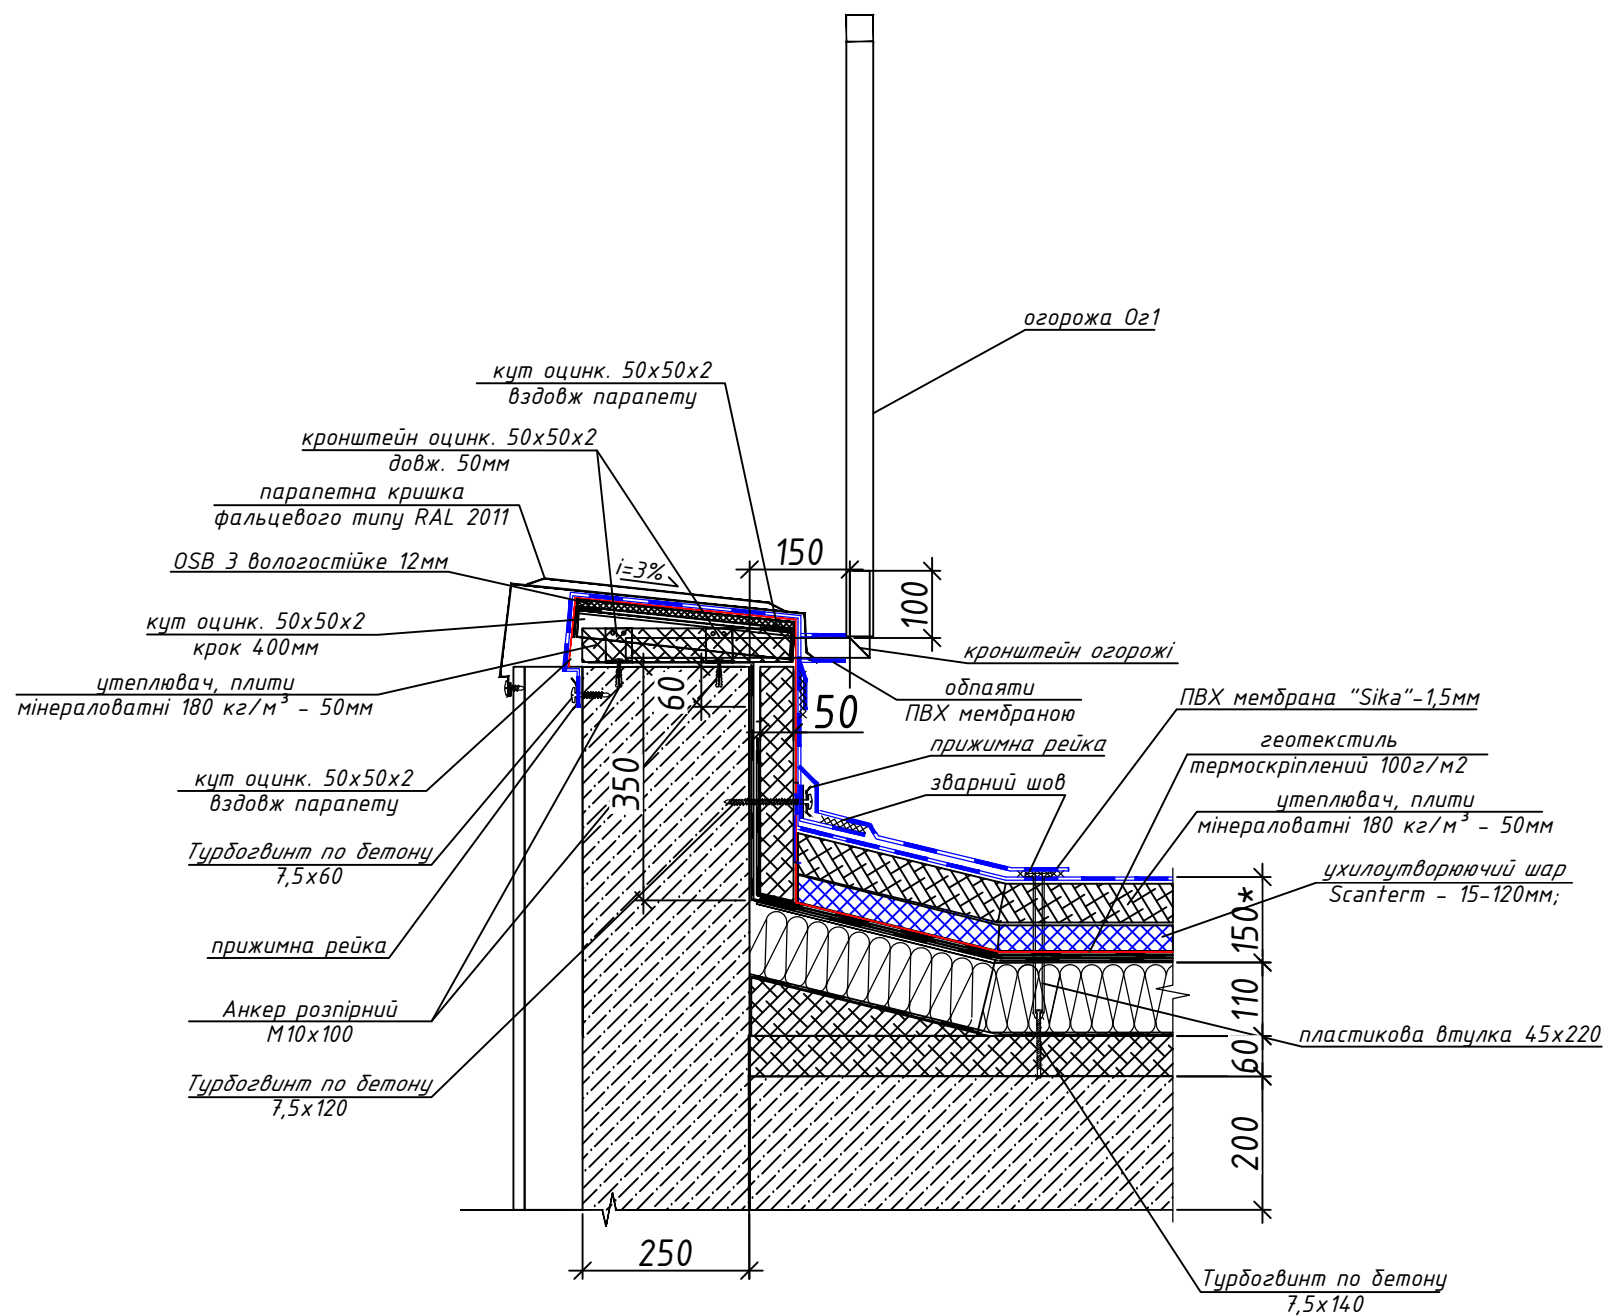

		Погоджено:		

						07/09/23-AP2			
						Ремонт та доутеплення покрівель будівлі, що знаходиться за адресою: м.Київ, вул. Академіка Заболотного, 35			
Зм.	Кіл.уч.	Арк.	№ док	Підпис	Дата				
ГАП		Сидоренко				Виробничий ЦЕХ №1, Сходові клітини, Прибудова	Стадія	Аркуш	Аркушів
Нормоконтр.							Р	6	
Перевішив		Сидоренко							
Розробив		Лушпай				Вузол парапету h=350мм			