

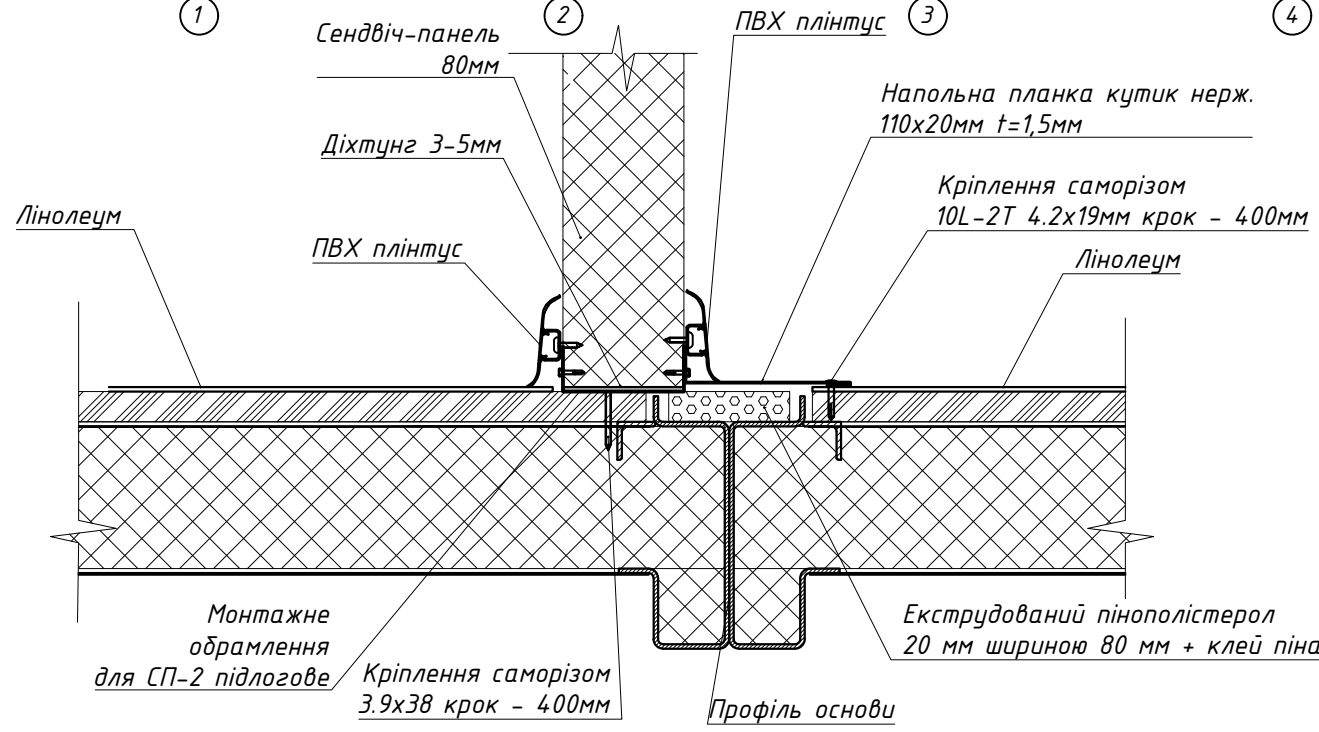


	Підпис та дата
	Інв. № дубл.
	Зам. інв. №
	Підпис та дата
Інв. № оригін	

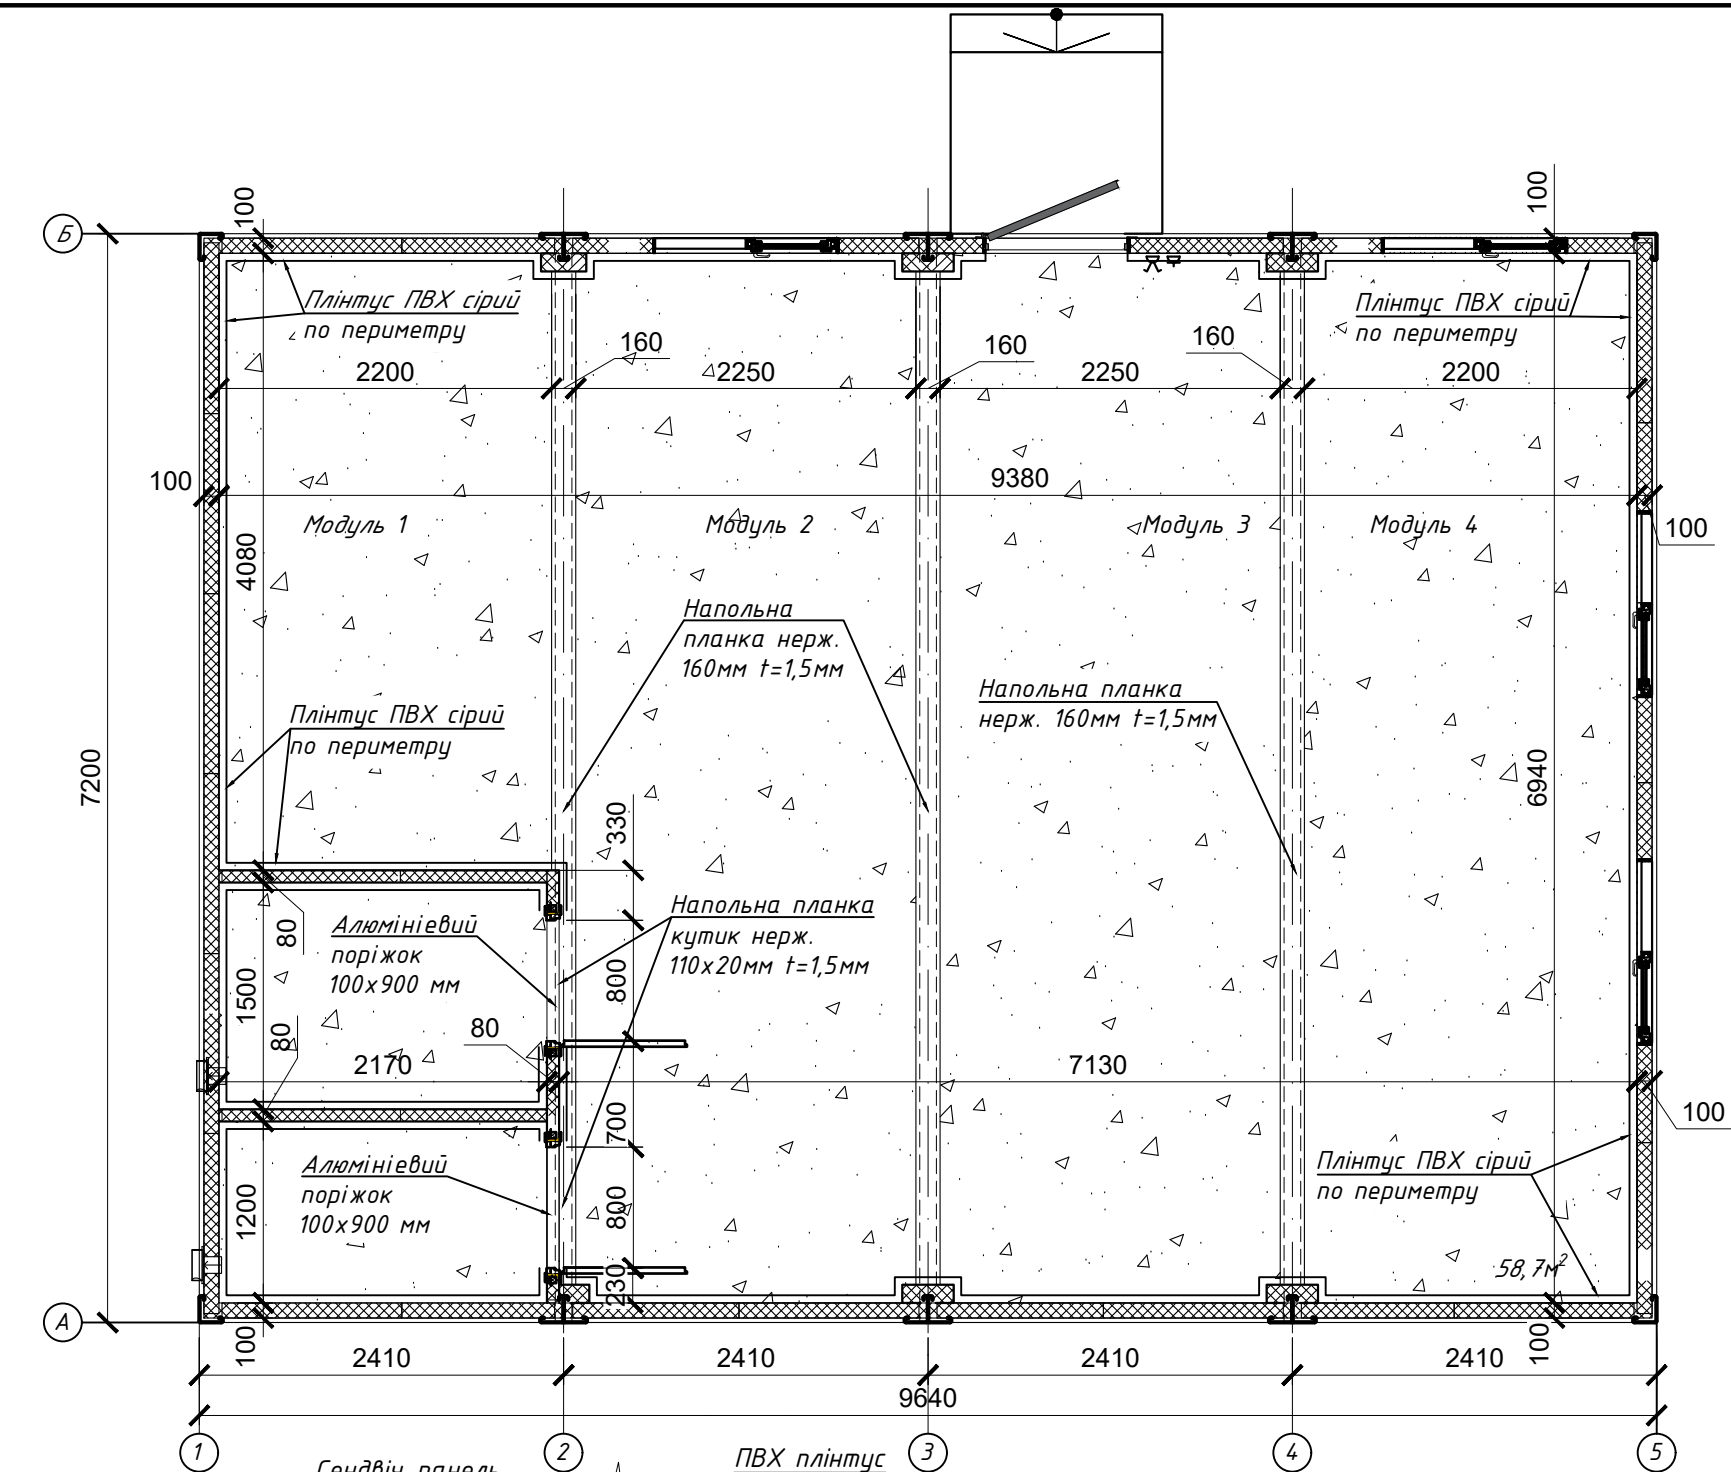

Вузол улаштування підлоги на стику модулів

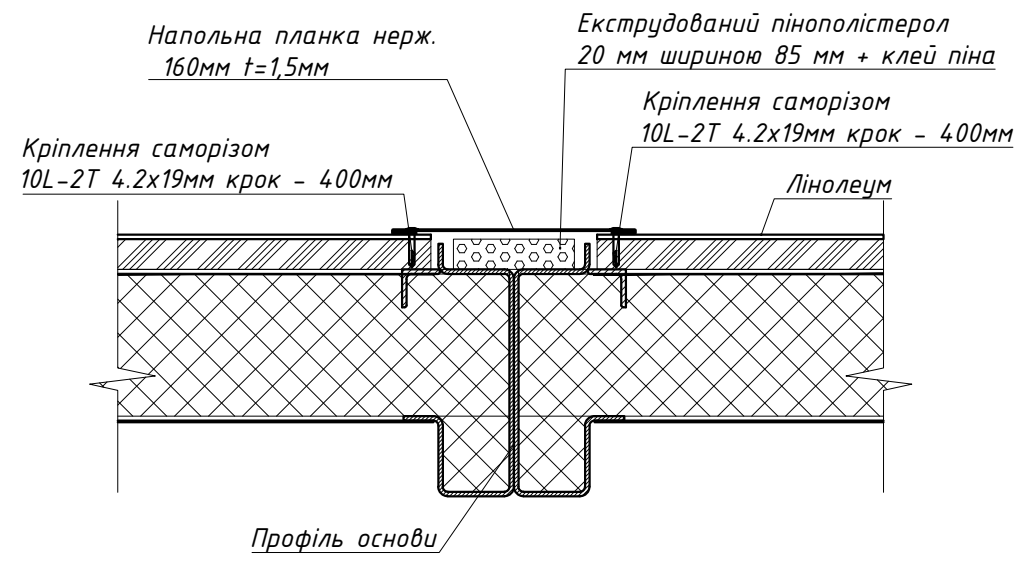

- Підлога оздоблюється напівкомерційним гетерогенним лінолеумом, за допомогою двустороннього скотчу, та обрамлюється ПВХ-плінтусом по периметру;
- Стик модулів обромлюється напольною планкою, нержавіючий гладкий лист. Кріплення до плити ЦСП виконується саморізами з кроком 400мм.
- В міжкімнатних дверних проїмах виконати монтаж алюмінієвого поріжка. Кріплення поріжка до ЦСП виконується саморізами 10L-2T 4.2X19мм з кроком 300мм. Монтажне обрамлення для СП-2 підлогове та напольну планку в місцях встановлення поріжка підрізати.

Умовні позначення

 Напівкомерційним лінолеумом (гетерогенний), колір - сірий

						1171-АБ				
						Модульне побутове приміщення 14.6 м ²				
Зм.	Кіл.	діл	Арк.	№ док.	Підп.	Дата	Архітектурно-будівельні рішення	Стадія	Аркуш	Аркушів
Розробив	Машихіна А.							Р	23	
Перевірів	Нагаєв									
Керував	Нагаєв						Розкладка лінолеуму			
Н. контр.										

