


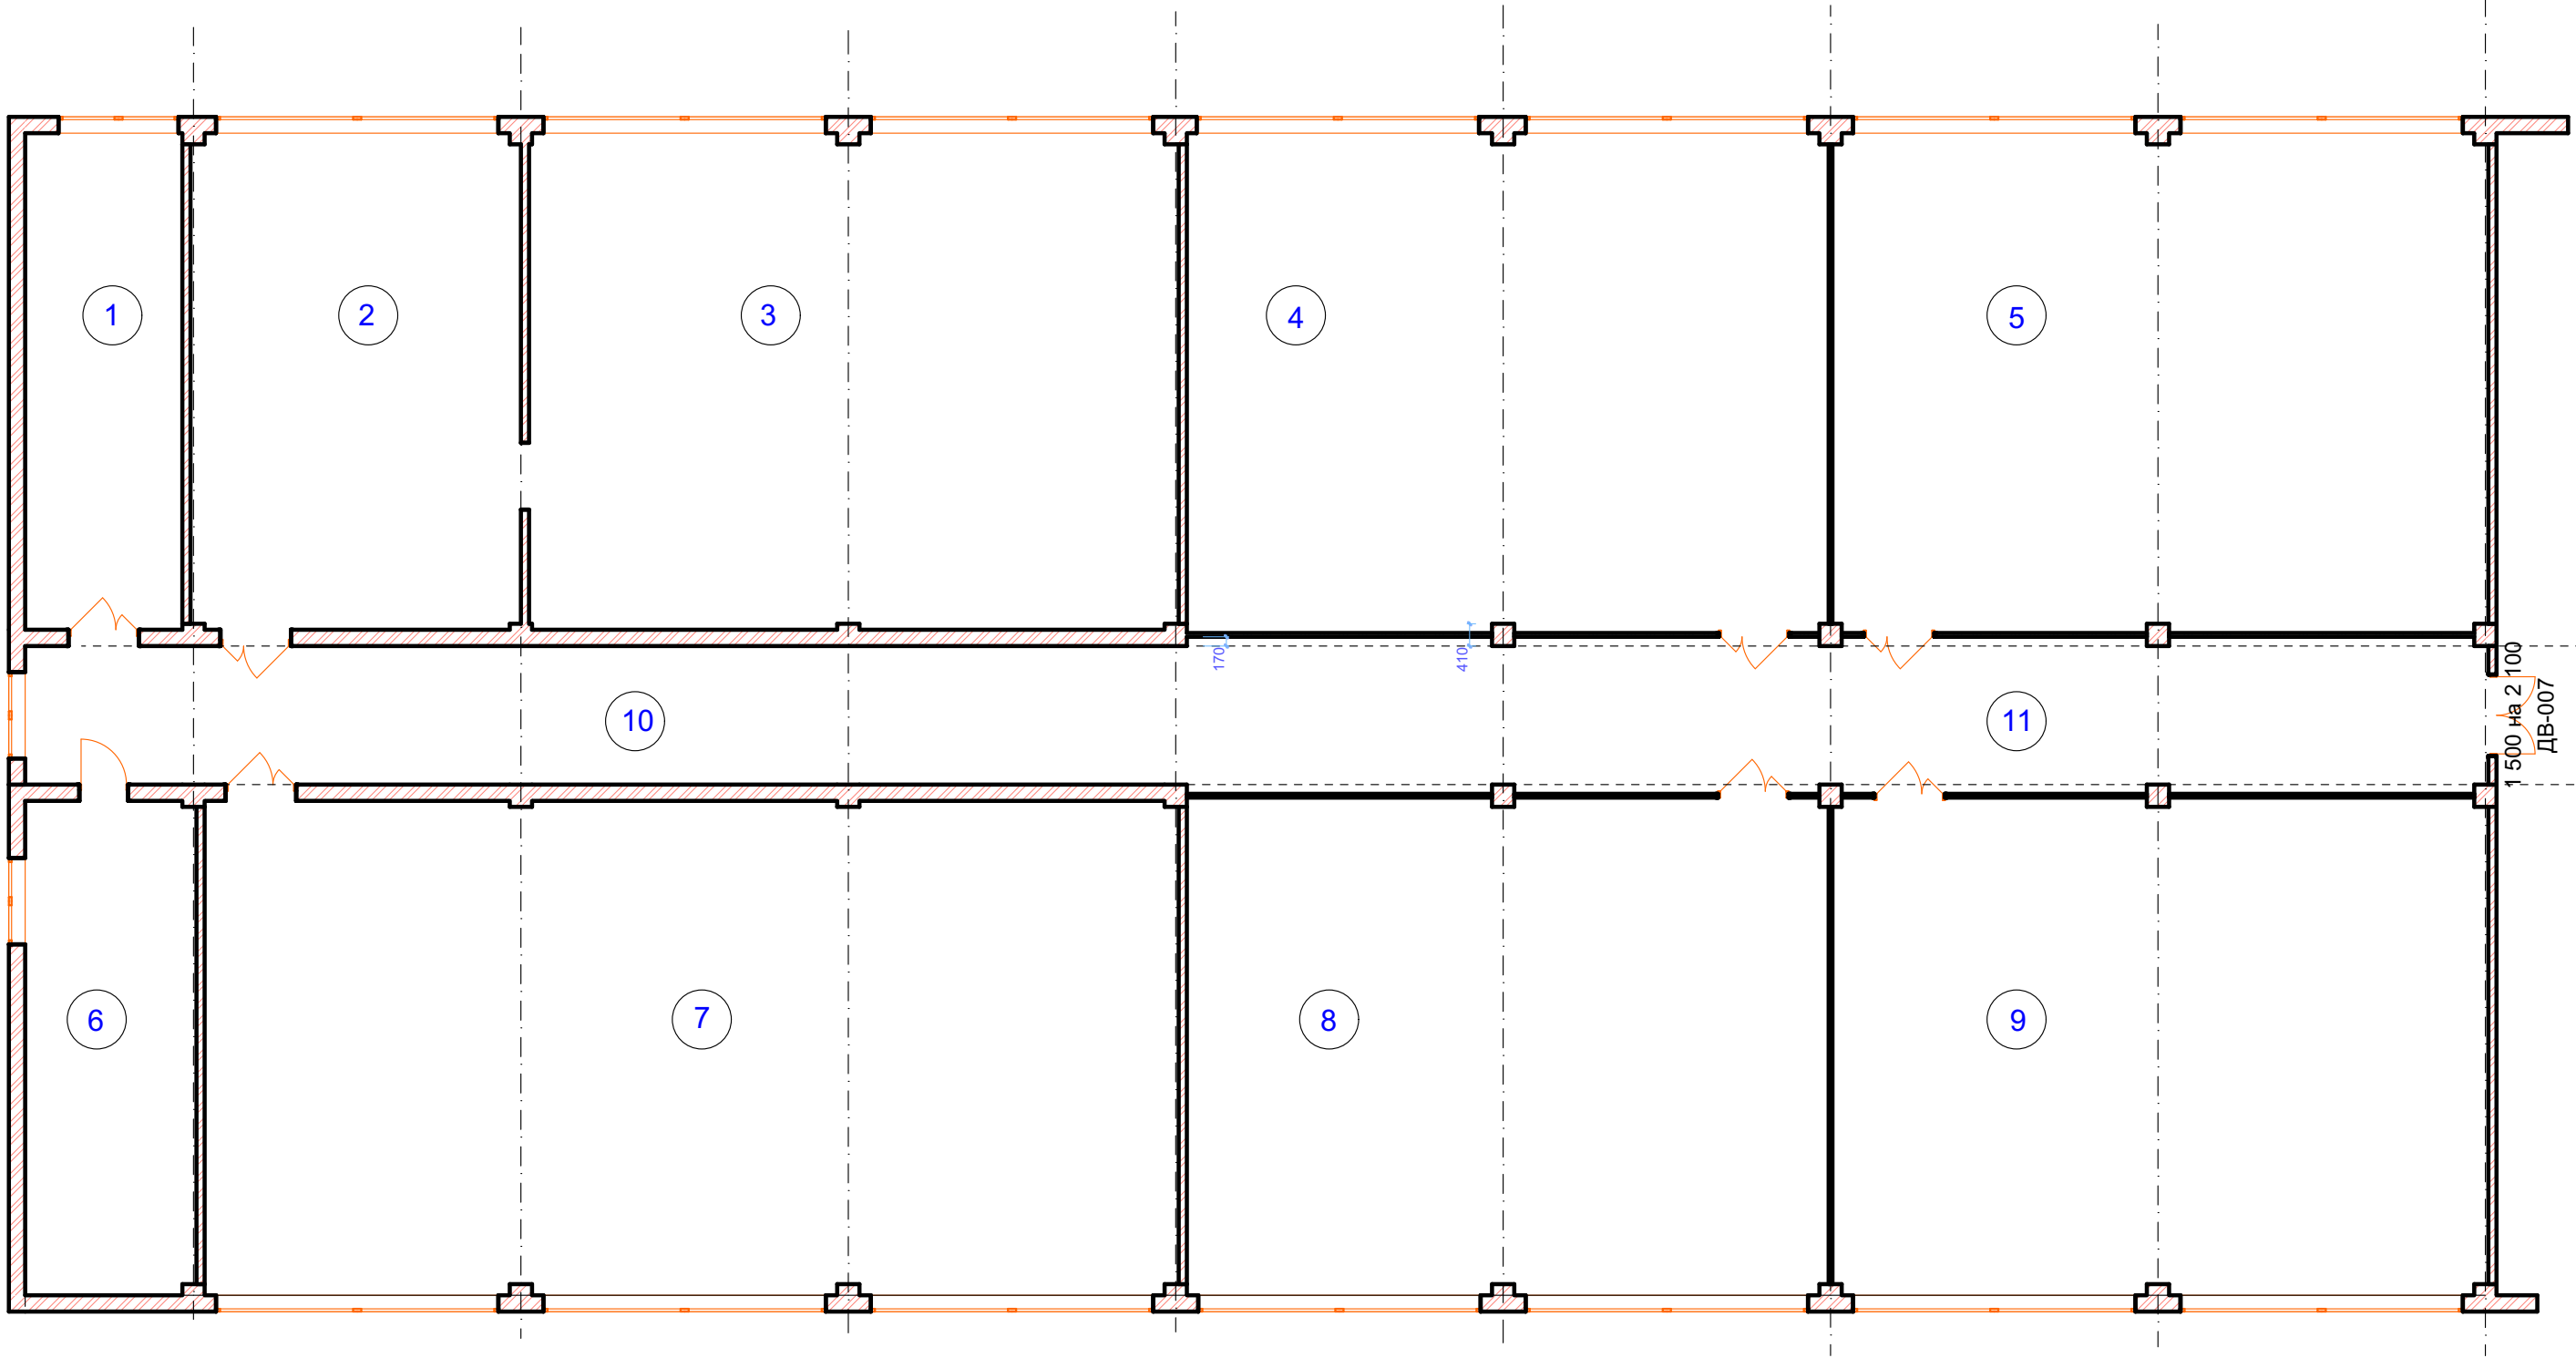

						#Пр№-АР			
						#Полный Адрес Участка			
Изм.	Коп.уч.	Лист	№Док.	Подп.	Дата	#Наименование Проекта	Стадия	Лист	Листов
							#Стадия Проекта	10	
						План дверей та перегородок		#Название Организации	