




Перегородка між прим. 4-5, та 8-9

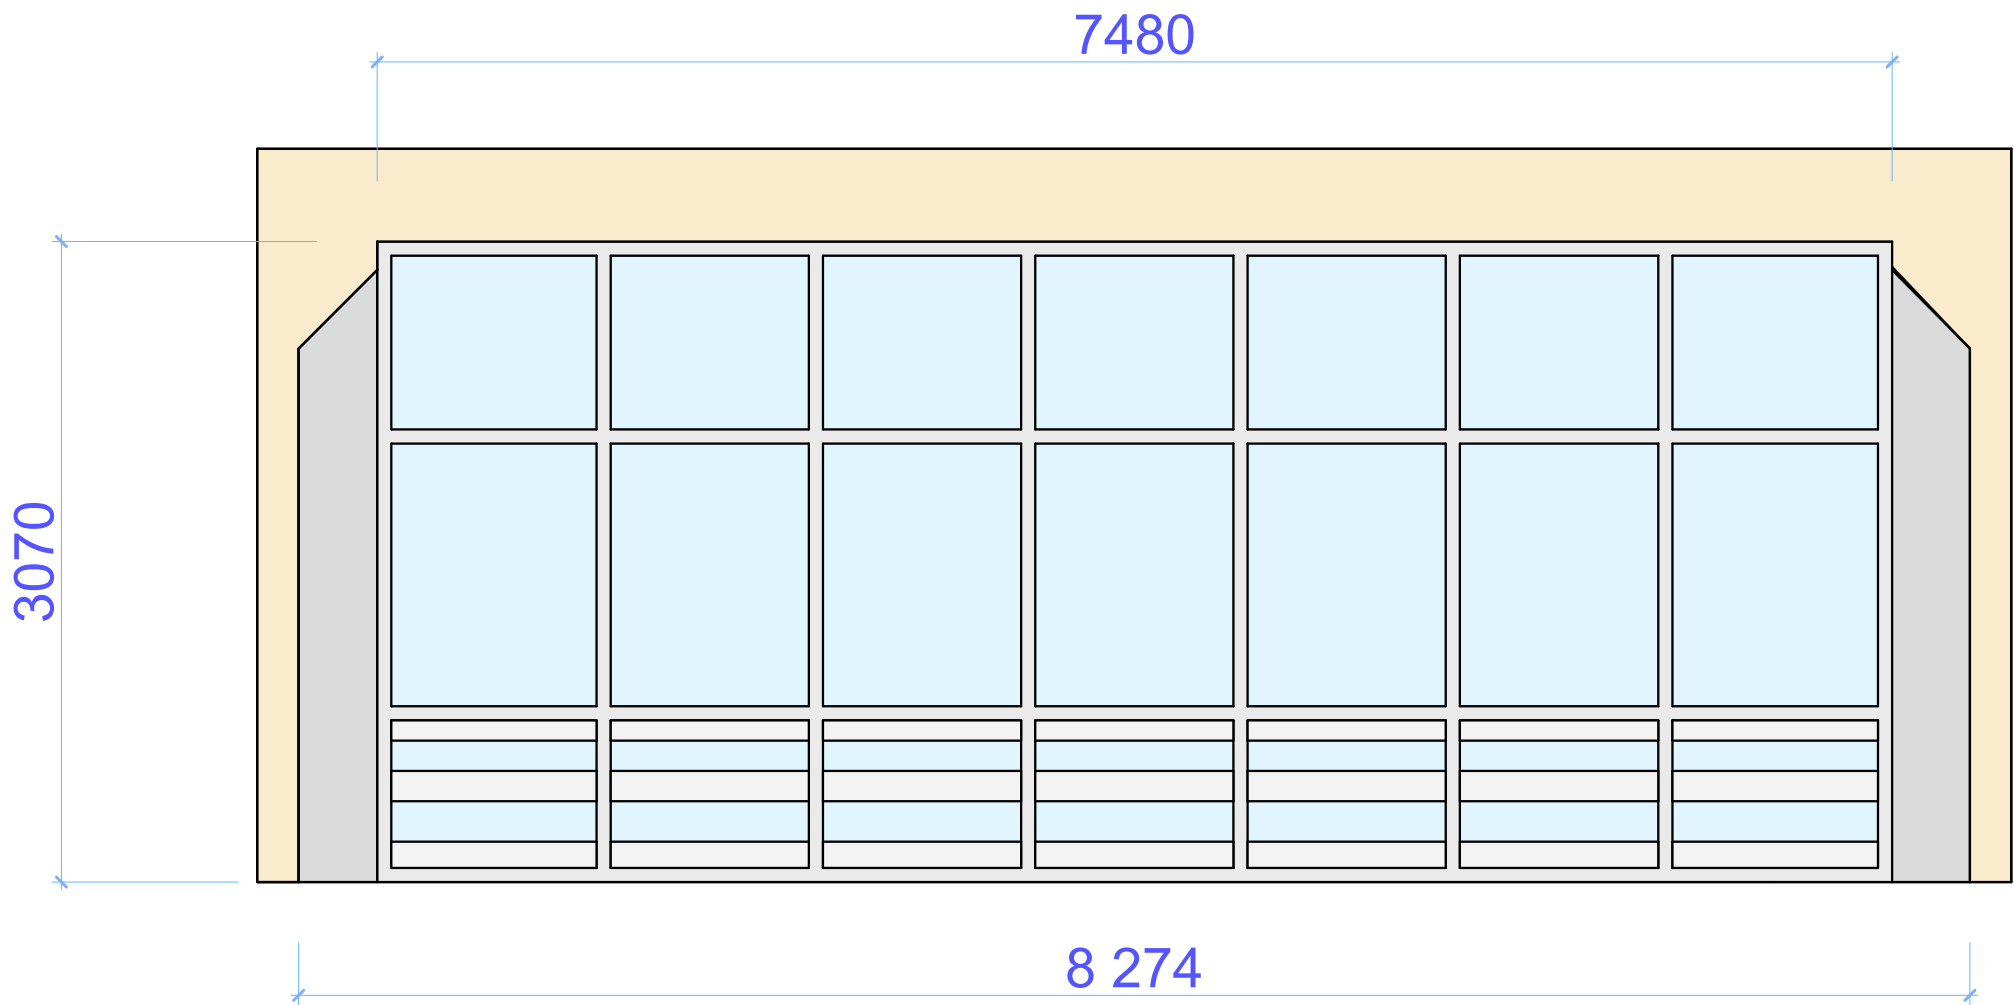


Прим. №7 (вид з коридора)

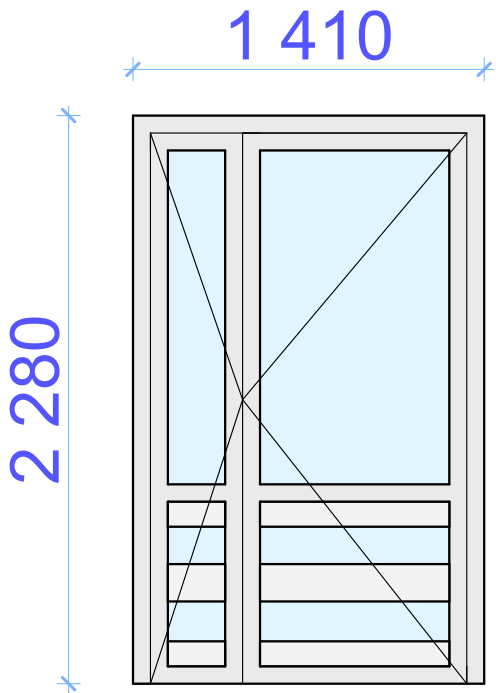


Прим. №6 (вид з коридора)

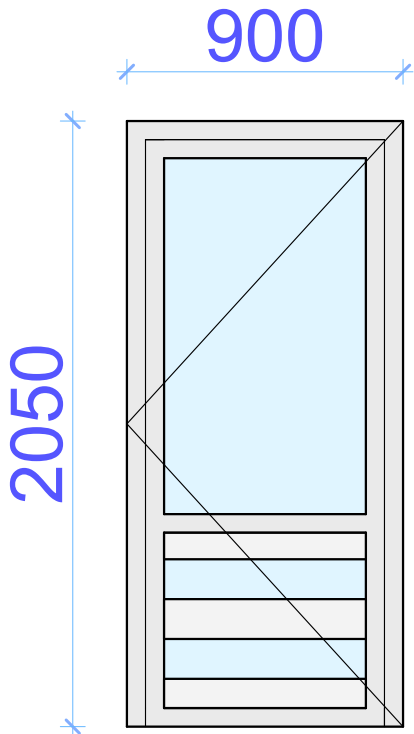

Прим. №2 (вид з коридора)

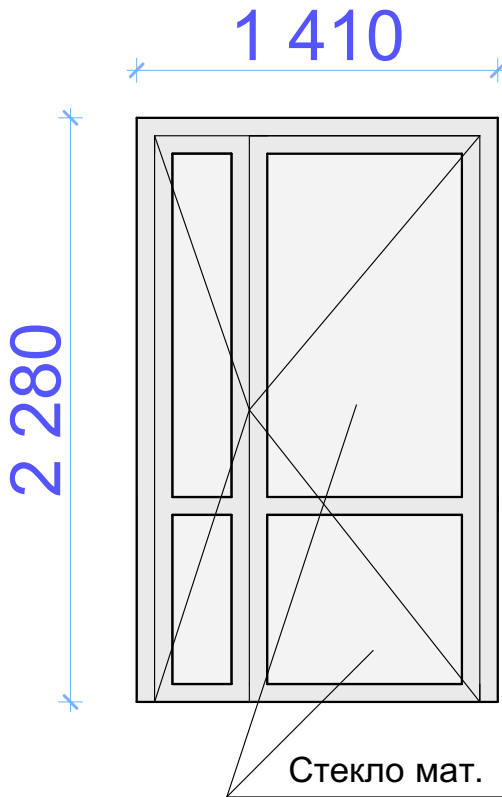

Сходова (вид зі сходової)

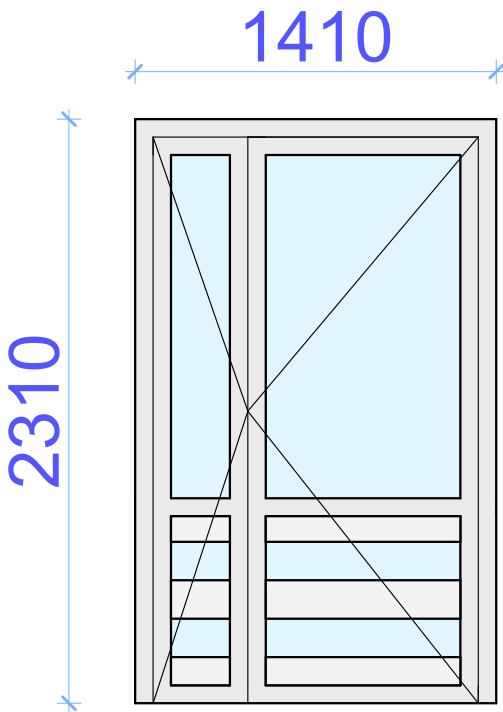

						#Пр№-АР			
						#Полный Адрес Участка			
Изм.	Коп.уч.	Лист	№Док.	Подп.	Дата	#Наименование Проекта		Стадия	Лист
								#Стадия Проекта	12
						Перегородка 4-5, 8-9, двери		#Название Организации	